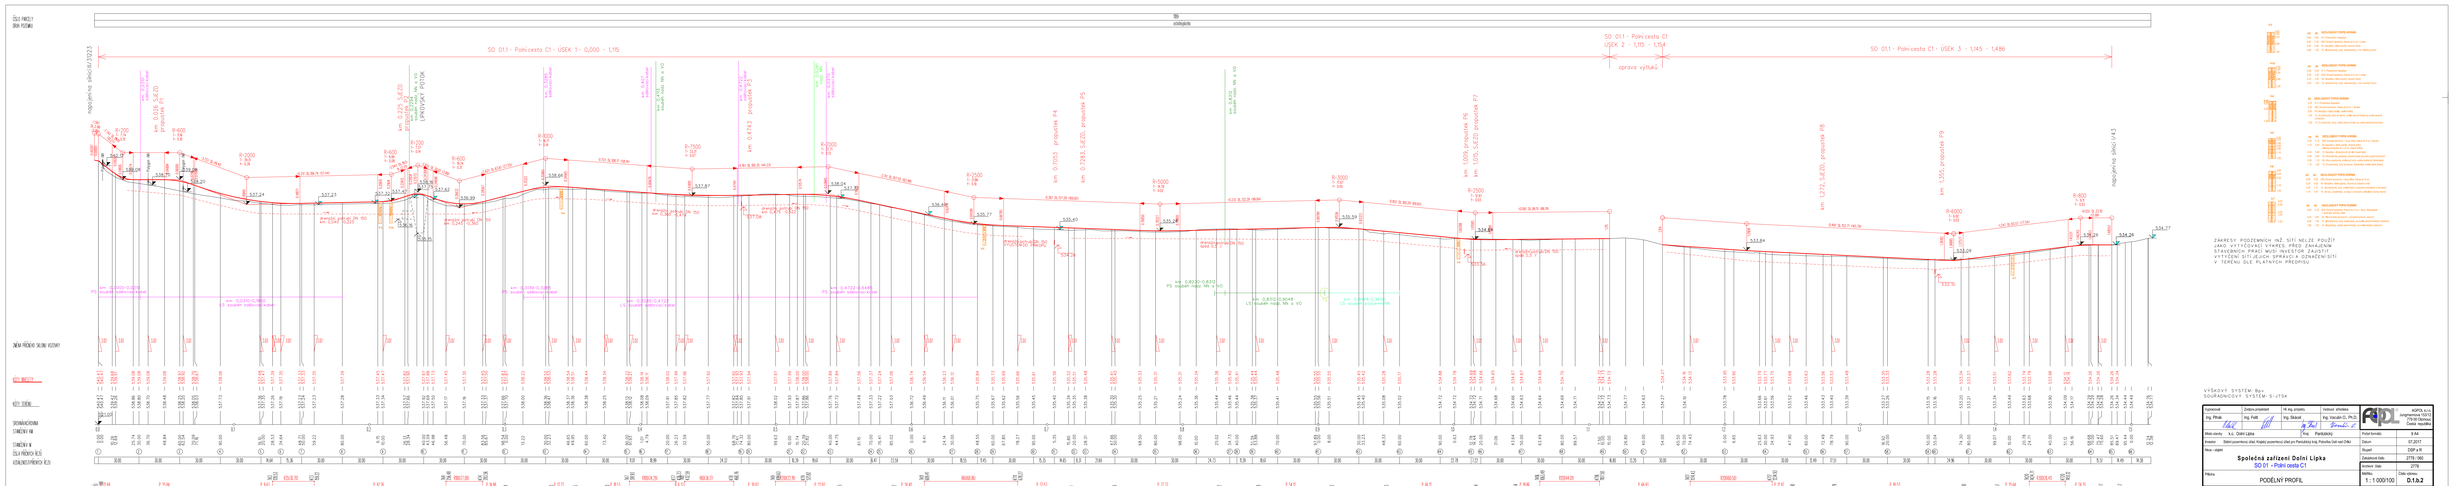

Vypracoval	Ověřil projektant	Hl. inž. projektu	Vedoucí oddělení	AGPOL s.r.o.	
Ing. Přibil	Ing. Fidlo	Ing. Sklenář	Ing. Vaculík Ph.D.	Jungmannova 1001/8	
				779 00 Olomouc	
Měřítko:	Kraj: Olomoucký			Česká republika	
Mapa okolí:	k.ú. Dolní Lipka	Okr.: Prostějov		Počet formátů:	9 A4
Kontrol:	Státní pozemkový úřad, Hrady pozemkový úřad pro Pardubický kraj, Pobočka Zábřeh nad Odrou			Datum:	07.2017
Revize - objekt:	Společná zařízení Dolní Lipka			Stupeň:	DSP a RI
	SO 01 - Polní cesta C1			Zakázkové číslo:	2779 / 000
				Archivní číslo:	2779
Příloha:	PODÉLNÝ PROFIL			Měřítko:	1 : 1 000/100
				Číslo přílohy:	D.1.b.2