




ŘEZ B-B'

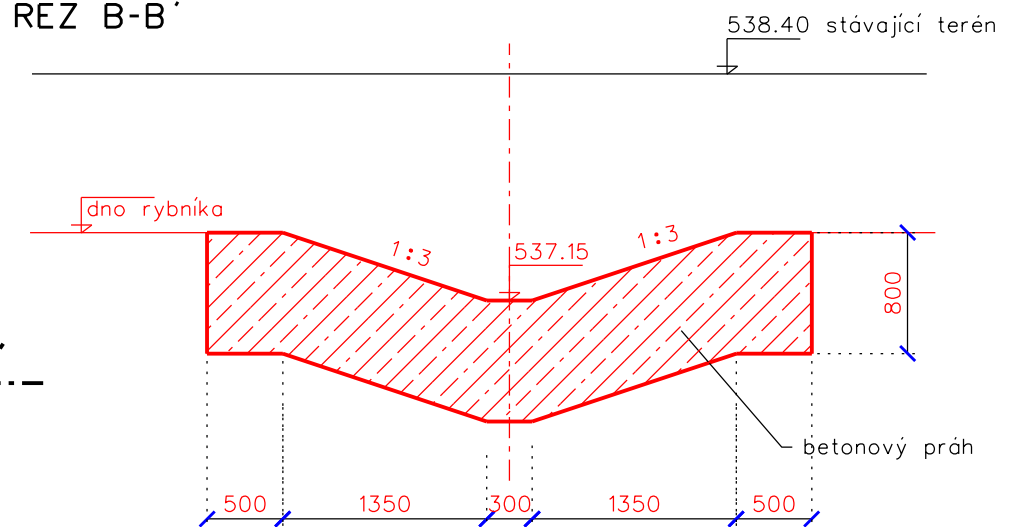


ŘEZ C-C'

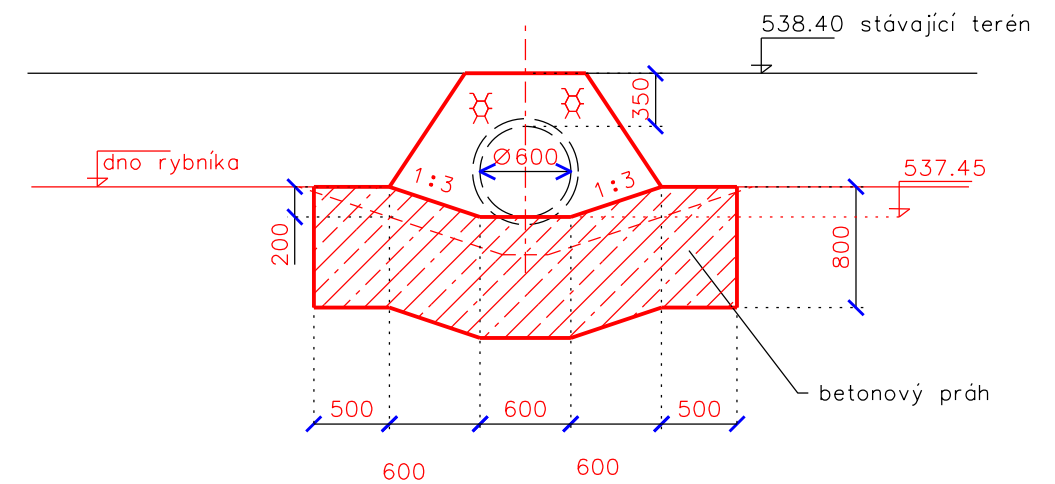

ŘEZ A-A'

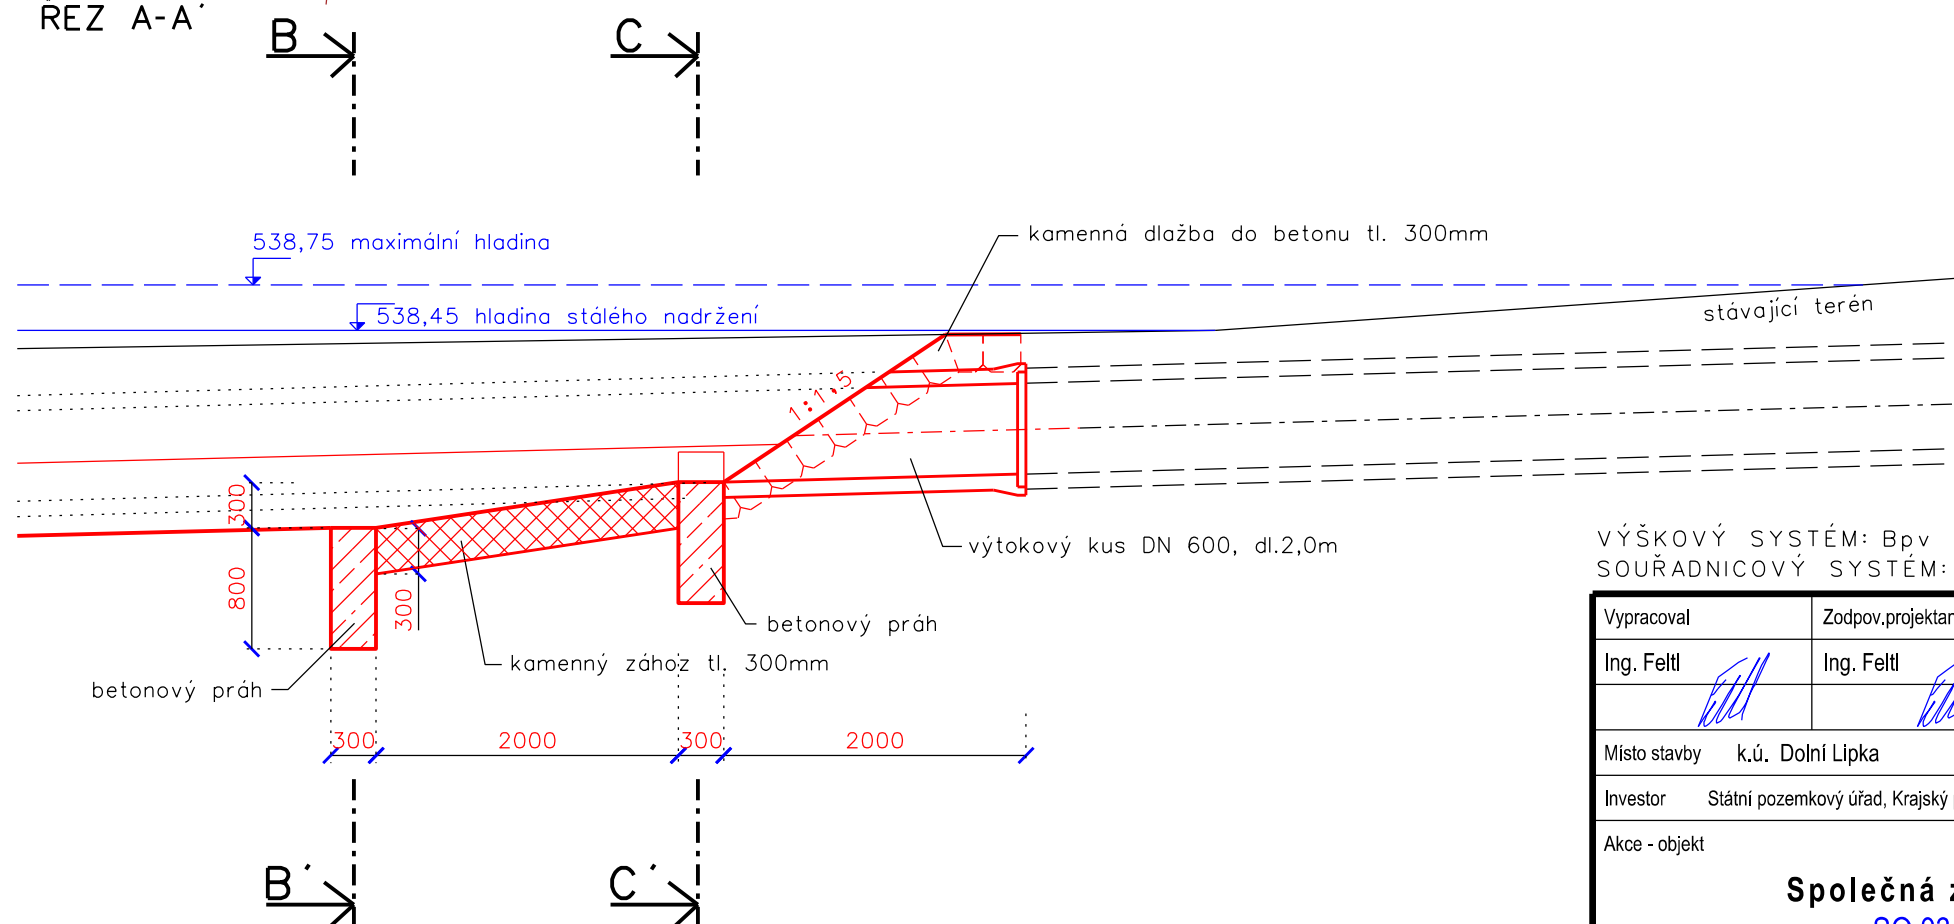

VÝŠKOVÝ SYSTÉM: Bp v
SOUŘADNICOVÝ SYSTÉM: S-JTSK

Vypracoval Ing. Feltl	Zodpov. projektant Ing. Feltl	Hl. ing. projektu Ing. Skácel	Vedoucí střediska Ing. Vaculín O., Ph.D.	 AGPOL s.r.o. Jungmannova 153/12 779 00 Olomouc Česká republika
Místo stavby k.ú. Dolní Lipka	Kraj Pardubický	Počet formátů 2 A4	Datum 07.2017	
Investor Státní pozemkový úřad, Krajský pozemkový úřad pro Pardubický kraj, Pobočka Ústí nad Orlicí				Stupeň DSP a R
Akce - objekt Společná zařízení Dolní Lipka SO 03 - Rybník Mokřiny				Zakázkové číslo 2778 / 060
Příloha DETAIL VÝTOKU STÁVAJÍCÍHO PROPUSTKU				Archivní číslo 2778
				Měřítko 1:50
				Číslo výkresu D.3.b.11