

ČÍSLO PARCELY
DRUH POZEMKU

1190	1214
ostatní plocha	vodní plocha

RYBNÍK "MOKŘINY"
PODÉLNÝ PROFIL HRÁZE
měřítko 1 : 1 000/100

ZAVAZOVACÍ KLÍN

PATNÍ DREN

KÓTY TERÉNU


SROVNÁVACÍ ROVINA

STANIČENÍ V KM

STANIČENÍ V M


ČÍSLA PŘÍČNÝCH ŘEZŮ

VZDÁLENOST PŘÍČNÝCH ŘEZŮ

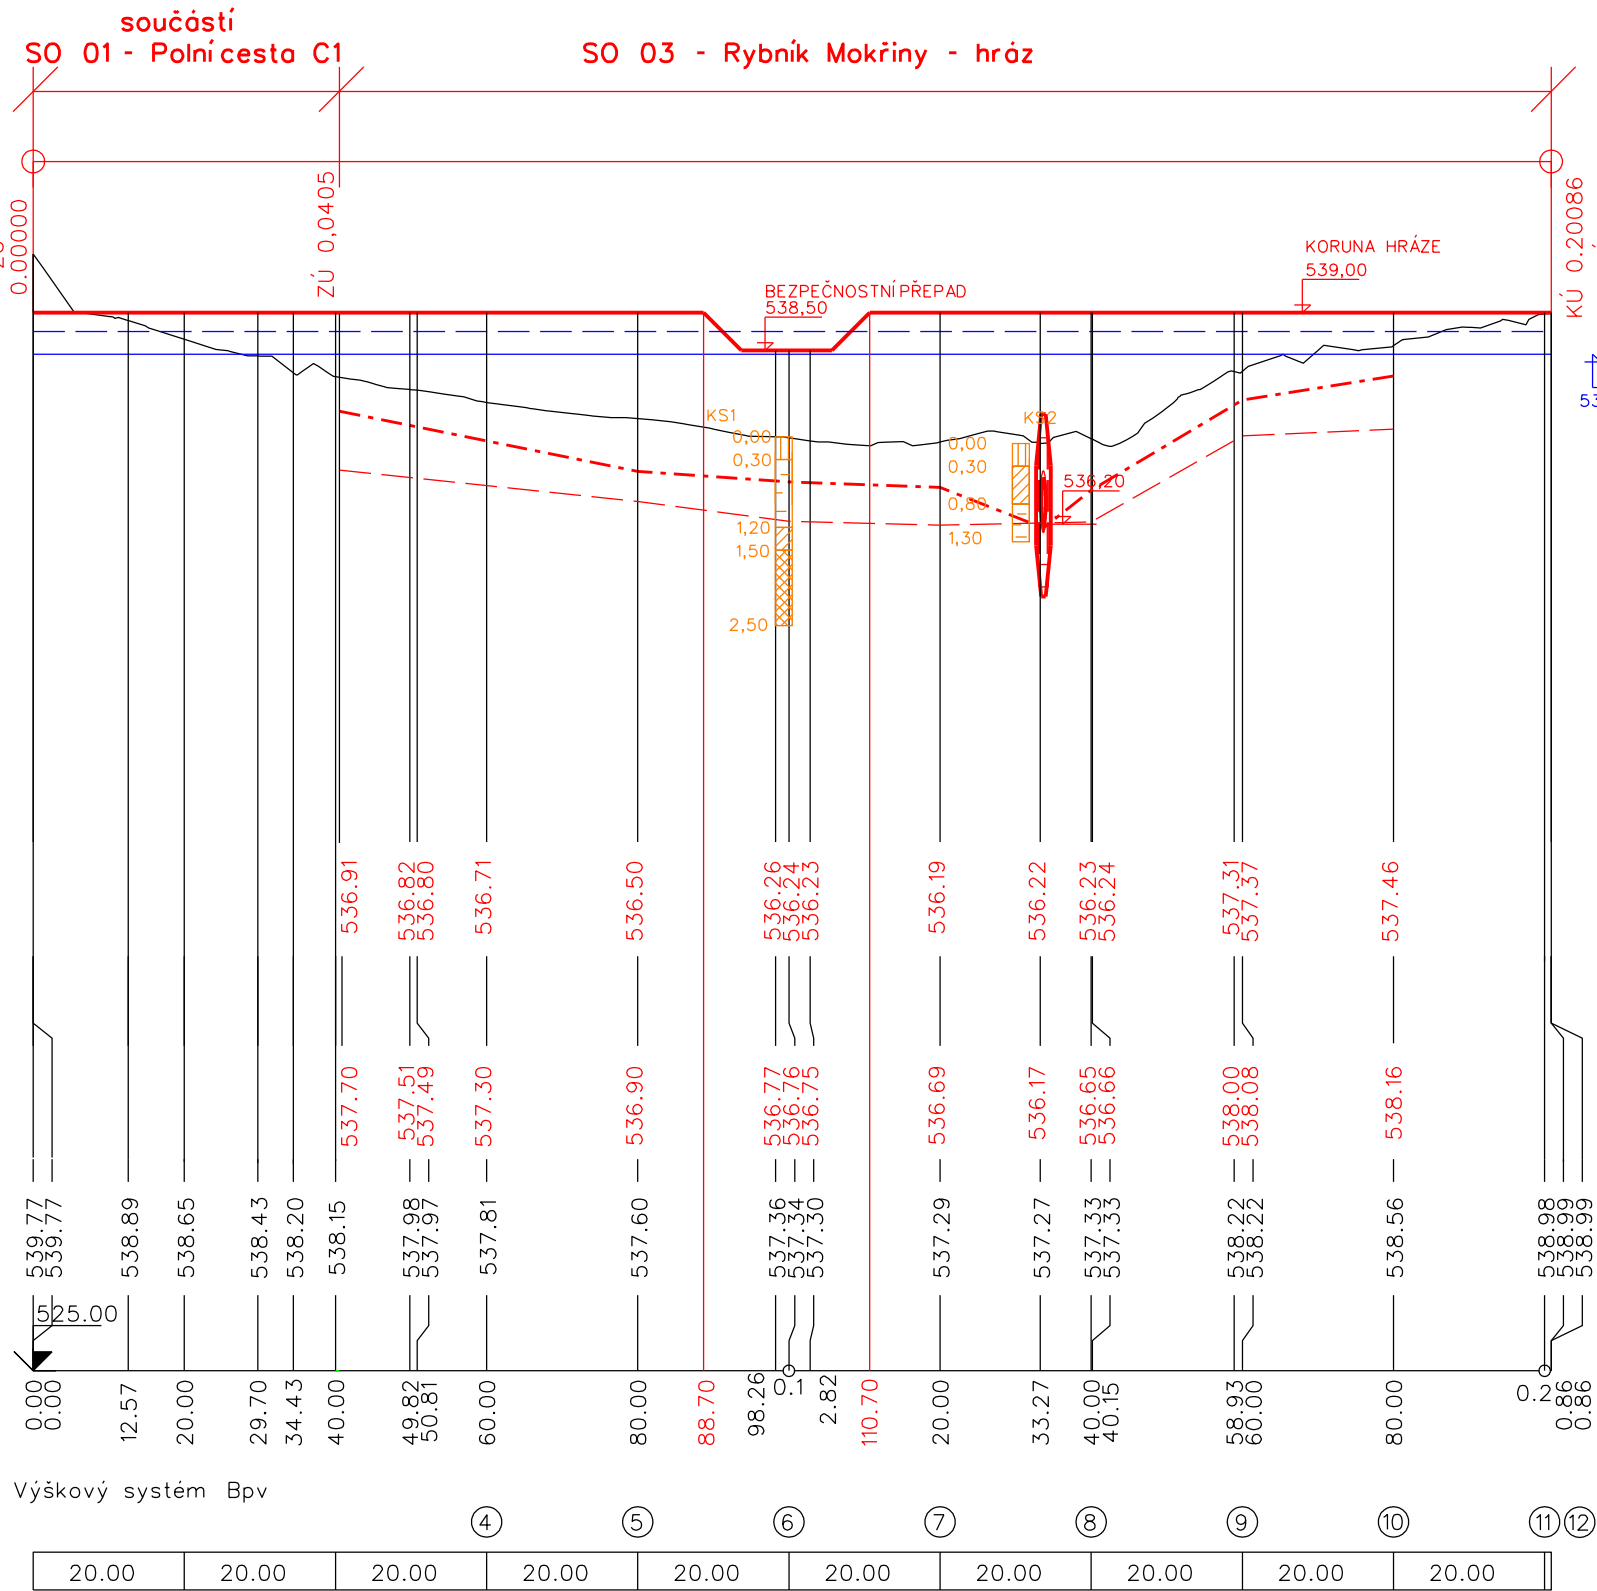

ZÁKRESY PODZEMNÍCH INŽ. SÍTÍ NELZE POUŽÍT
JAKO VYTÝČOVACÍ VÝKRES. PŘED ZAHÁJENÍM
STAVEBNÍCH PRACÍ MUSÍ INVESTITOR ZAJISTIT
VYTÝČENÍ SÍTÍ JEJICH SPRÁVCI A OZNAČENÍ SÍTÍ
V TERÉNU DLE PLATNÝCH PŘEDPISU

VÝŠKOVÝ SYSTÉM: Bpv
SOUŘADNICOVÝ SYSTÉM: S-JTSK

Vypracoval	Zodpov.projektant	Hl. ing. projektu	Vedoucí střediska	 AGPOL s.r.o. Jungmannova 153/12 779 00 Olomouc Česká republika		
Ing. Feltl	Ing. Feltl	Ing. Skácel	Ing. Vaculín O., Ph.D.			
		Ing. Skácel	Komárův			
Místo stavby	k.ú. Dolní Lipka		Kraj	Pardubický	Počet formátů	3 A4
Investor	Státní pozemkový úřad, Krajský pozemkový úřad pro Pardubický kraj, Pobočka Ústí nad Orlicí				Datum	07.2017
Akce - objekt Společná zařízení Dolní Lipka SO 03 - Rybník Mokřiny					Stupeň	DSP a R
					Zakázkové číslo	2778 / 060
					Archivní číslo	2778
Příloha	PODÉLNÝ PROFIL HRÁZE				Měřítko	Číslo výkresu
					1:1000/100	D.3.b.2