


SO 04 - Rybník Štefkův les

VZOROVÝ PŘÍČNÝ ŘEZ HRÁZE

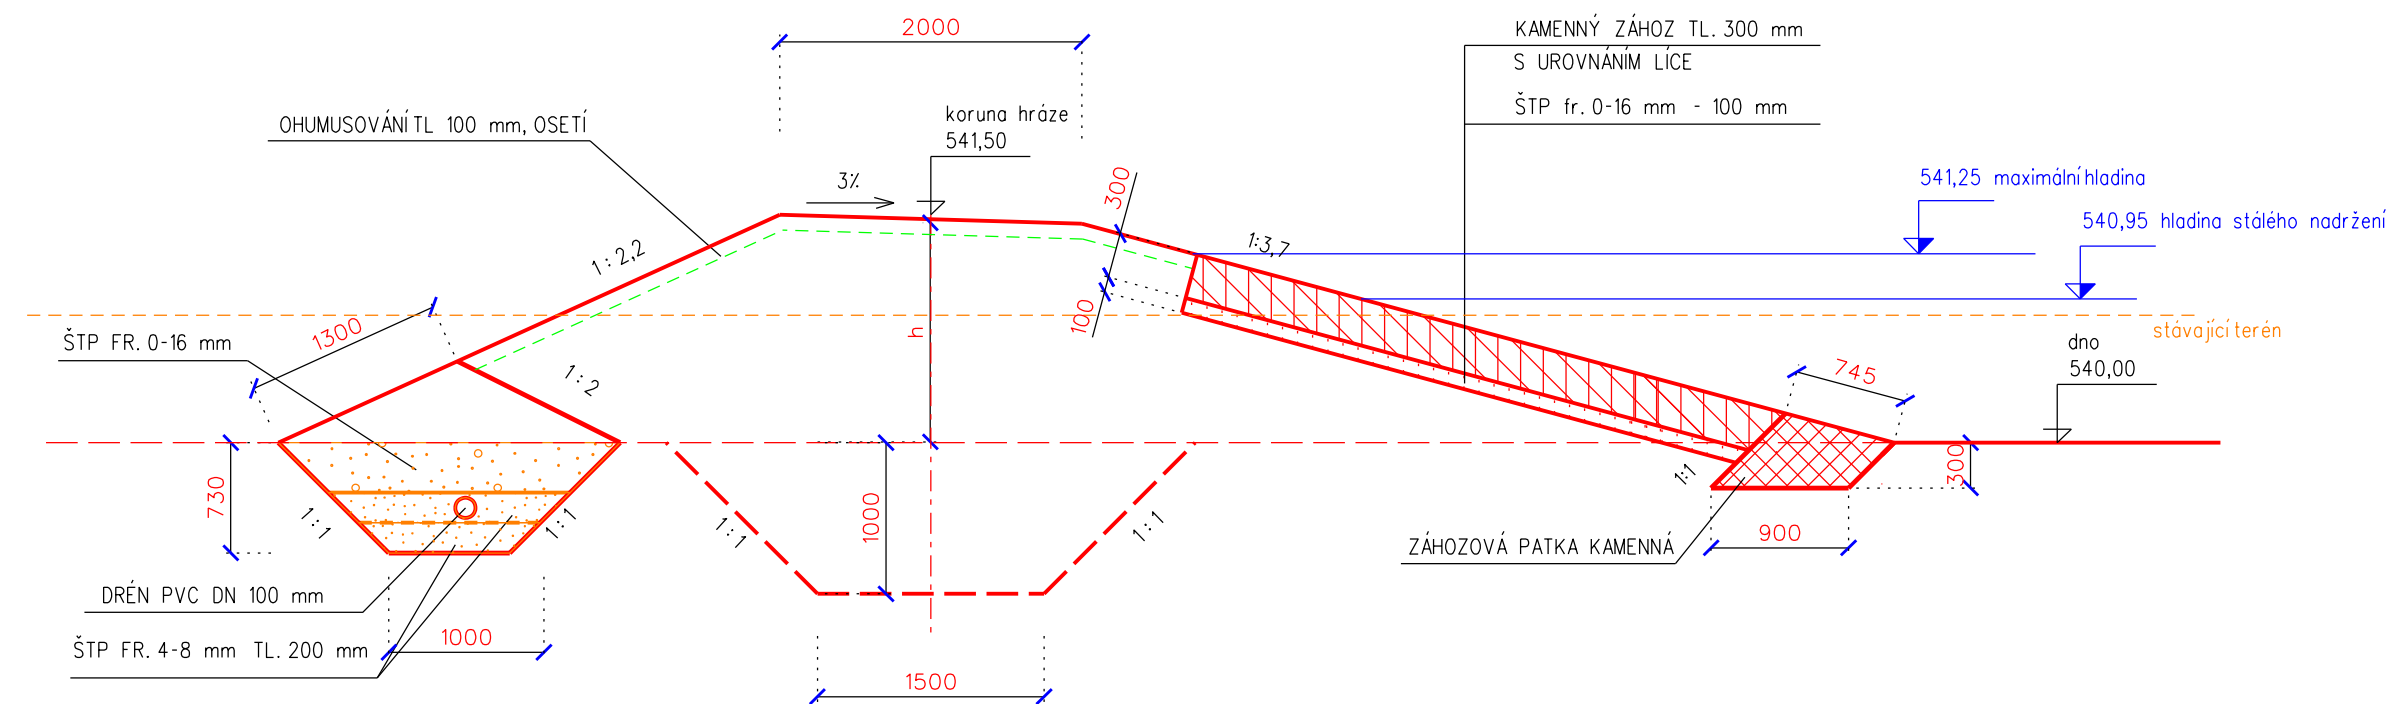

VÝŠKOVÝ SYSTÉM: Bp v  
SOUŘADNICOVÝ SYSTÉM: S-JTSK

Vypracoval	Zodpov.projektant	Hl. ing. projektu	Vedoucí střediska	<div><div><div><div>AGPOL s.r.o.</div><div>Jungmannova 153/12</div><div>779 00 Olomouc</div><div>Česká republika</div></div><div><div>AGPOL</div><div></div></div></div></div>		
Fraitová	Ing. Feltl	Ing. Skácel	Ing. Vaculín O., Ph.D.			
<i>Fraitová</i>	<i>Feltl</i>	<i>Ing. Skácel</i>	<i>Vaculín O.</i>			
Místo stavby	k.ú. Dolní Lipka		Kraj	Pardubický	Počet formátů	2 A4
Investor	Státní pozemkový úřad, Krajský pozemkový úřad pro Pardubický kraj, Pobočka Ústí nad Orlicí				Datum	07.2017
Akce - objekt	<div><div><div>Společná zařízení Dolní Lipka</div><div>SO 04 - Rybník Štefkův les</div></div></div>				Stupeň	DSP a R
					Zakázkové číslo	2778 / 060
					Archivní číslo	2778
Příloha	VZOROVÝ PŘÍČNÝ ŘEZ HRÁZE				Měřítko	Číslo výkresu
					1 : 50	D.4.b.3