




ŘEZ 1-1'

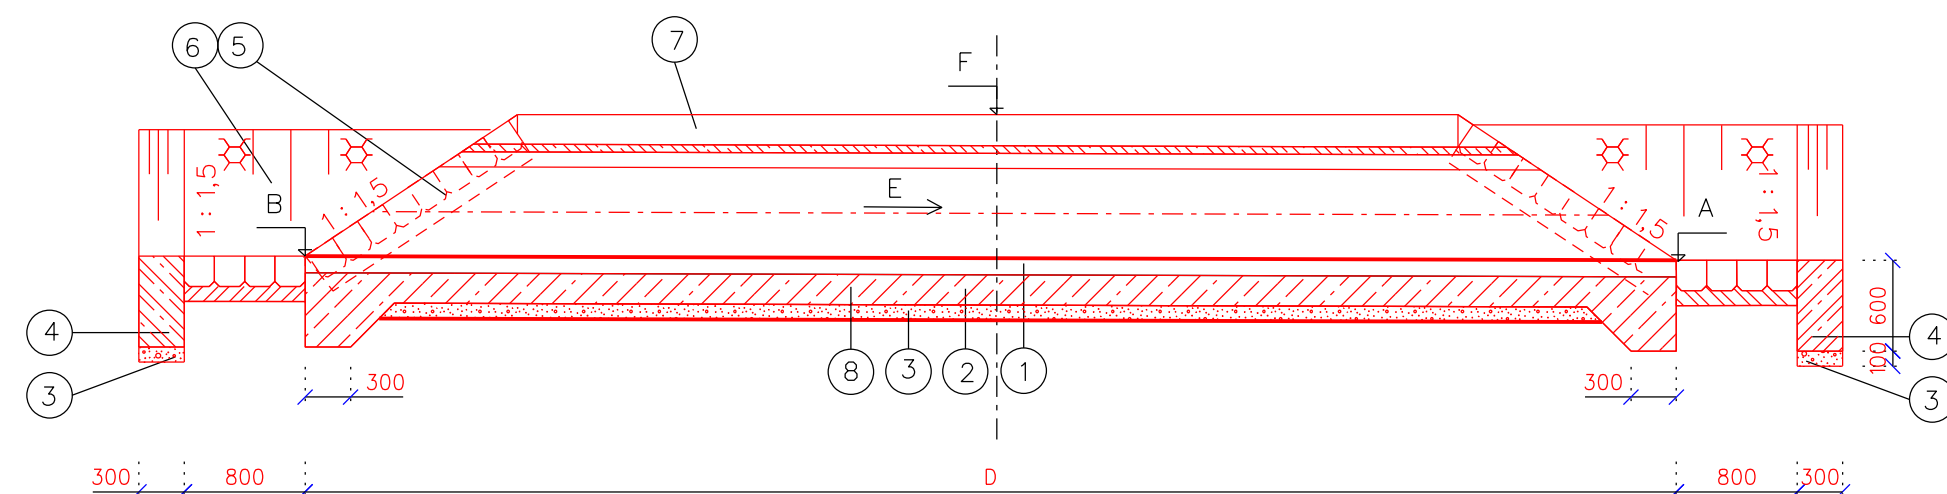


PUDORYS

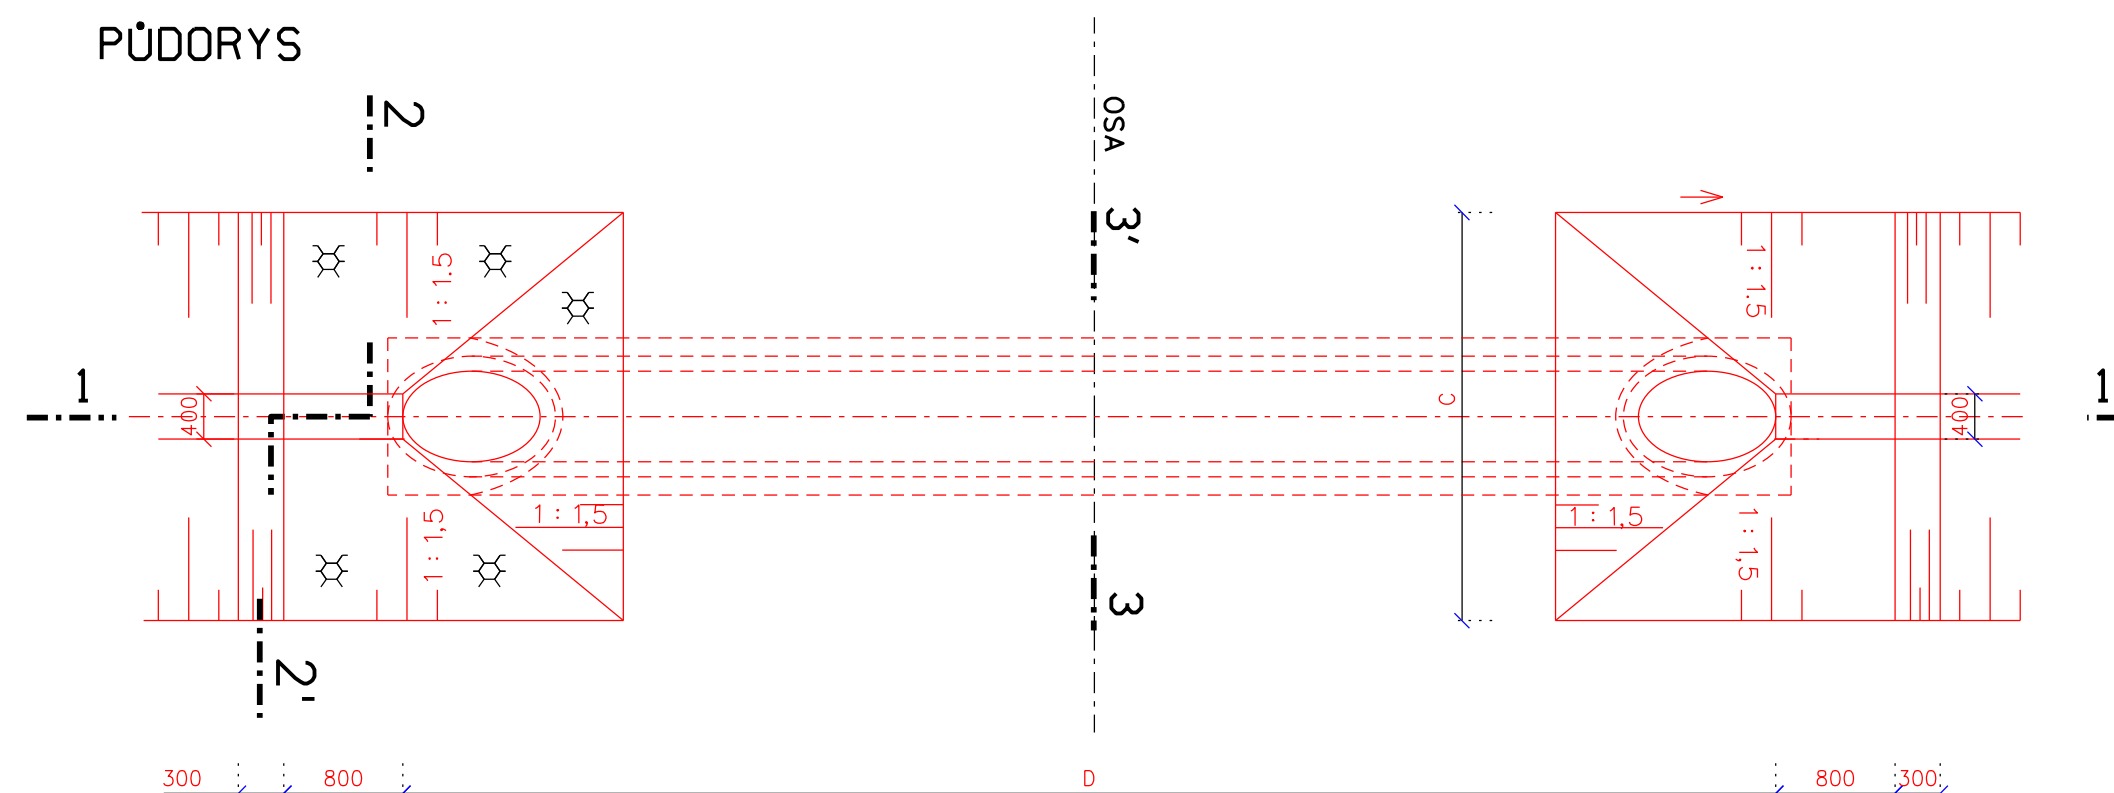

ŘEZ 2-2'

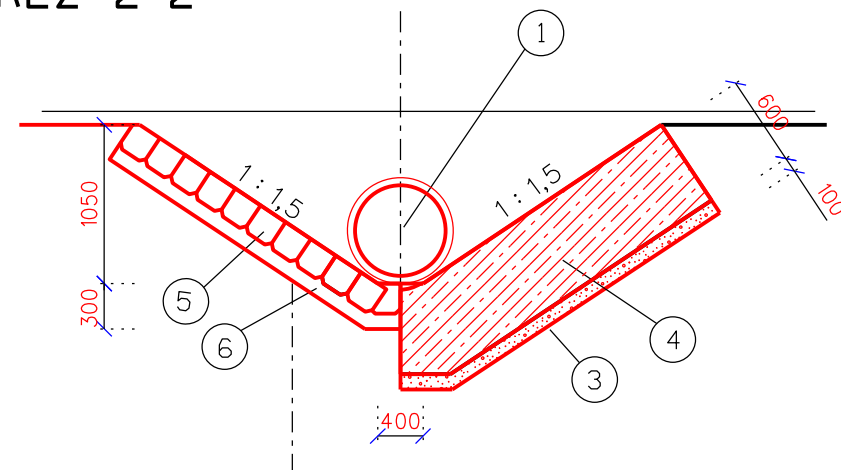


ŘEZ 3 - 3'

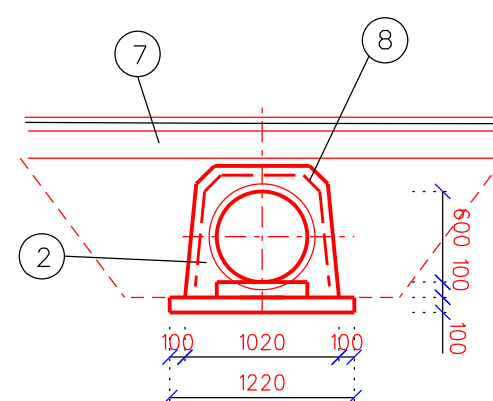


| Popis | A | B | C | D | E | F |
|------------------------|--------|--------|-------|--------|----|--------|
| propustek P1, km 0,026 | 538,03 | 538,26 | 1,0 m | 11,6 m | 2% | 539,14 |
| propustek P5, km 0,728 | 534,08 | 534,35 | 4,6 m | 13,5 m | 2% | 535,46 |
| propustek P8, km 1,272 | 532,18 | 532,45 | 4,0 m | 13,7 m | 2% | 533,58 |

LEGENDA :

- ① ŽELEZOBETONOVÉ TROUBY DN 600 mm
- ② BET. LOŽE PRO POTRUBÍ - BETON C8/10 - TL. 100 mm
OBETONOVÁNÍ POTRUBÍ tl.120 mm
- ③ ŠTĚRKOPÍSKOVÝ PODSYP - TL. 100 mm
- ④ BETONOVÉ PRAHY - BETON C30/37
- ⑤ DLAŽBA Z LOMOVÉHO KAMENE - TL. 200 mm
- ⑥ PODKLADNÍ BETON PRO DLAŽBU - BETON C8/10
- ⑦ SKLADBA DLE POLNÍCESTY
- ⑧ KARISÍŤ 8/100x8/100 mm

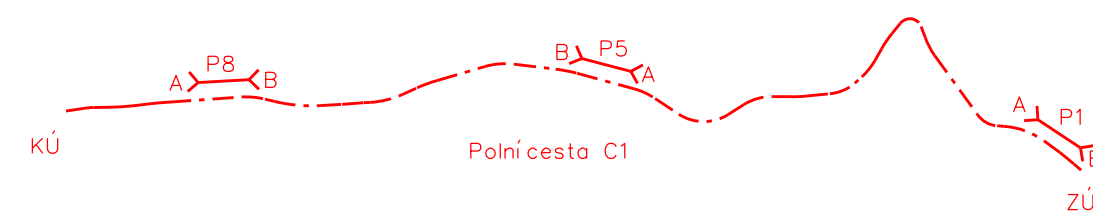

VÝŠKOVÝ SYSTÉM: Bp_v
SOUŘADNICOVÝ SYSTÉM: S-JTSK

| | | | | | |
|---------------|--|--------------------|------------------------|---|-------------------------------------|
| Vypracoval | Zodpov.projektant | Hl. ing. projekt | Vedoucí střediska |  <div>AGPOL s.r.o. Jungmannova 153/12 779 00 Olomouc Česká republika</div> | |
| Frailtová | Ing. Feltl | Ing. Skácel | Ing. Vaculín O., Ph.D. | | |
| <i>Frailt</i> | <i>Feltl</i> | <i>Ing. Skácel</i> | <i>Vaculín O.</i> | | |
| Místo stavby | k.ú. Dolní Lipka | | Kraj Pardubický | Počet formátů | 3 A4 |
| Investor | Státní pozemkový úřad, Krajský pozemkový úřad pro Pardubický kraj, Pobočka Ústí nad Orlicí | | | Datum | 07.2017 |
| Akce - objekt | <div>Společná zařízení Dolní Lipka</div> <div>SO 01 - Polní cesta C1</div> | | | Stupeň | DSP a R |
| | | | | Zakázkové číslo | 2778 / 060 |
| | | | | Archivní číslo | 2778 |
| Příloha | PROPUSTKY P1, P5, P8 | | | Měřítko | Číslo výkresu 1 : 50 D.1.b.11 |