




SO 04 - Rybník Štefkův les
POŽERÁKOVÝ OBJEKT
ŘEZ A - A'

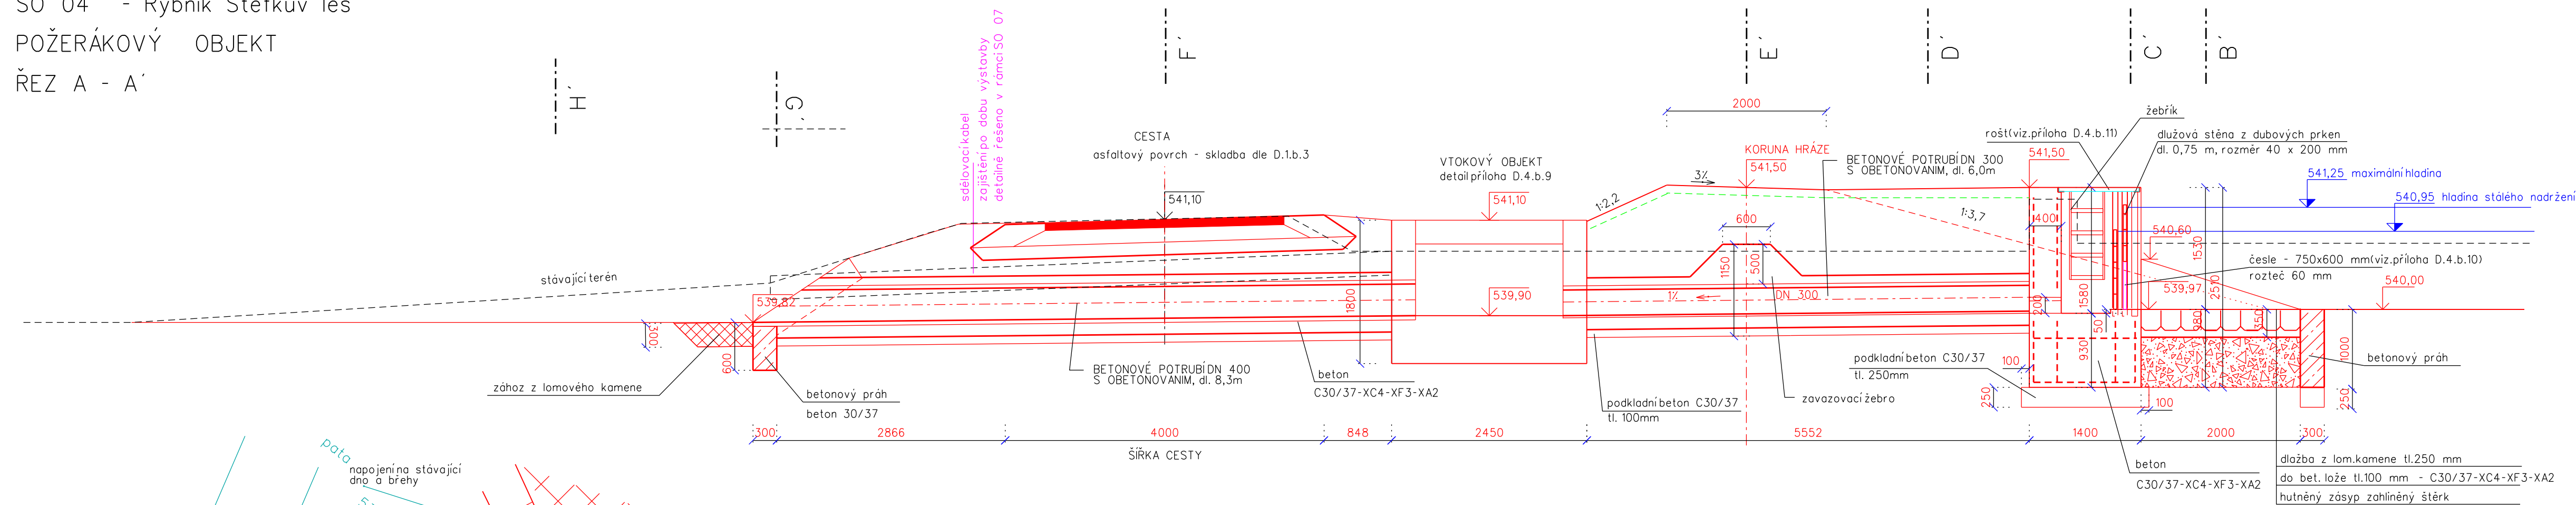

PUDORYS

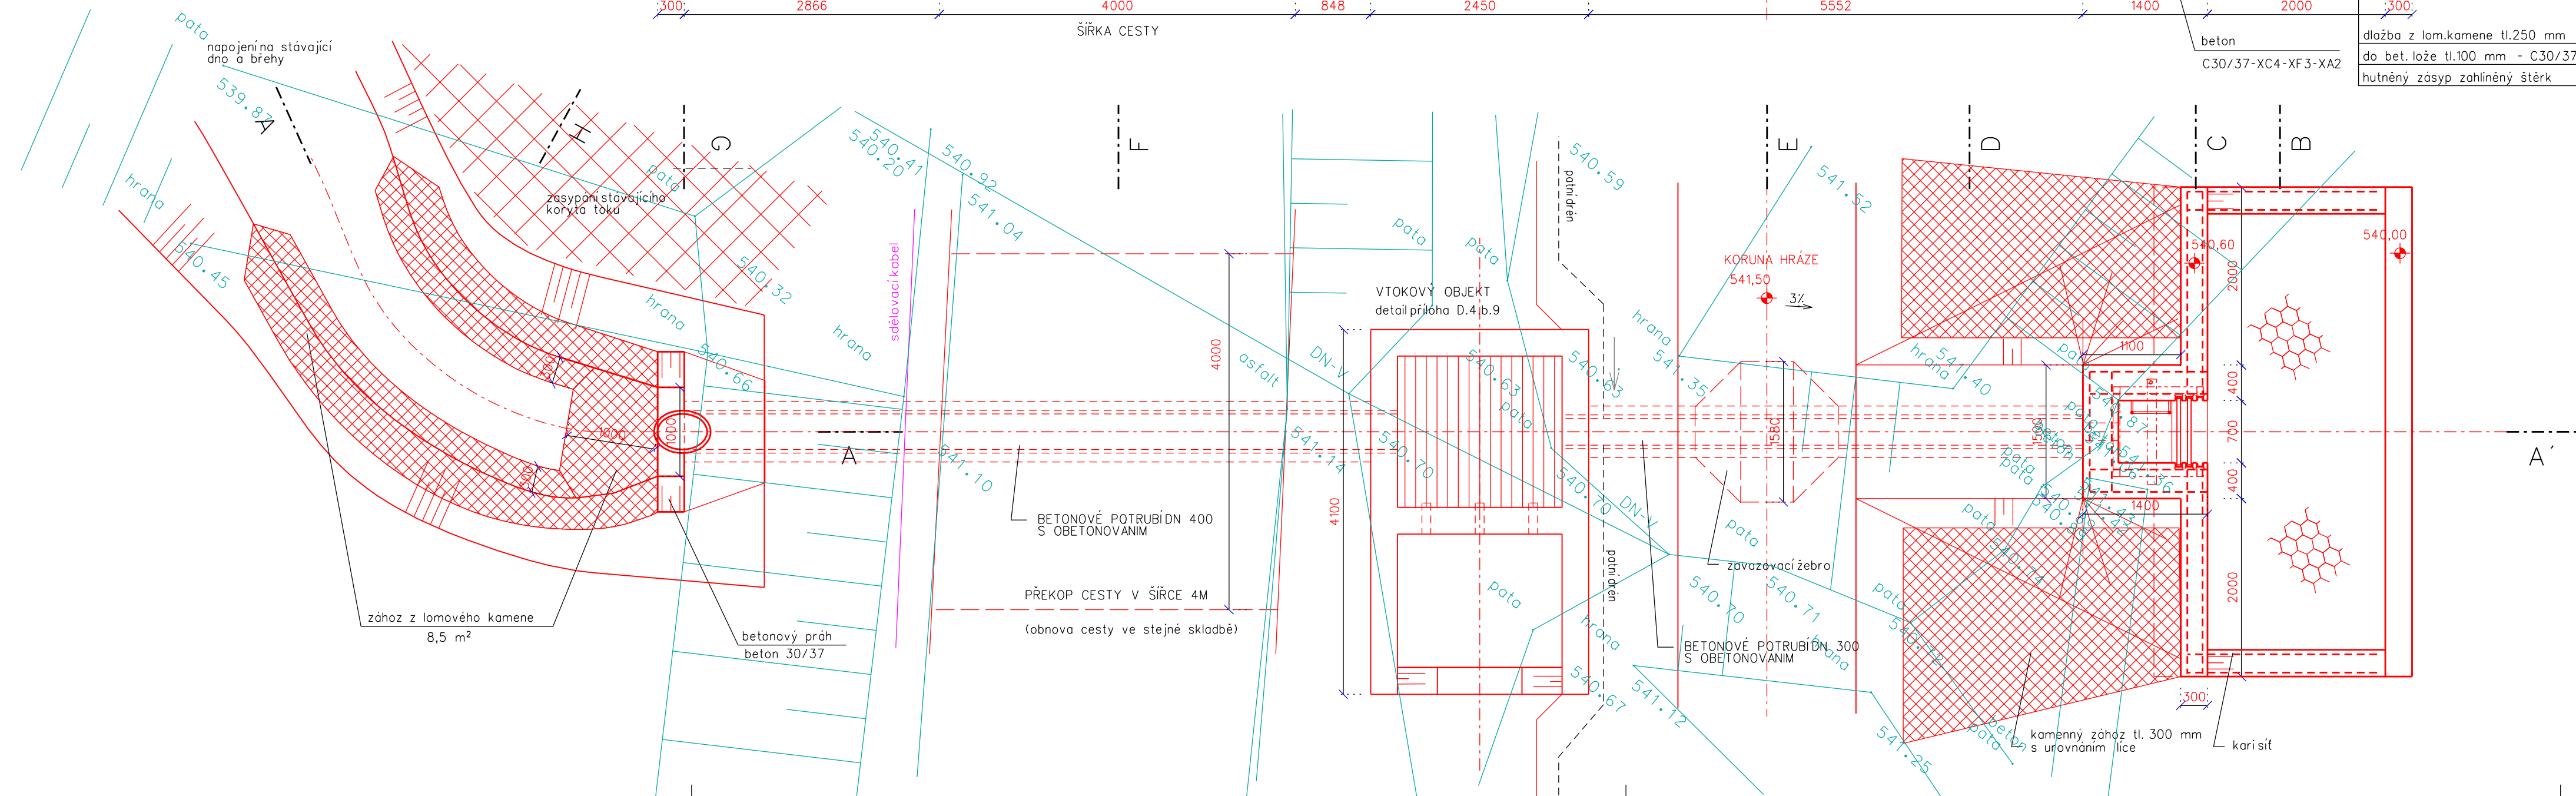

VÝŠKOVÝ SYSTÉM: Bp_v
SOUŘADNICOVÝ SYSTÉM: S-JTSK

Vypracoval	Zodpov.projektant	HL. eng. projektu	Vedoucí střediska	 <div>AGPOL s.r.o. Jungmannova 153/12 779 00 Olomouc Česká republika</div>		
Fraitová	Ing. Fellt	Ing. Skácel	Ing. Vaculín O., Ph.D.			
<i>Fraitová</i>	<i>Fell</i>	<i>Ing. Skácel</i>	<i>Vacučin O.</i>			
Místo stavby	k.ú. Dolní Lipka		Kraj	Pardubický	Počet formátů	4 A4
Investor	Státní pozemkový úřad, Krajský pozemkový úřad pro Pardubický kraj, Pobočka Ústí nad Orlicí				Datum	07.2017
Akce - objekt	<div>Společná zařízení Dolní Lipka</div> <div>SO 04 - Rybník Štefkův les</div>				Stupeň	DSP a R
					Zakázkové číslo	2778 / 060
					Archivní číslo	2778
Příloha					Měřítko	Číslo výkresu
POŽERÁKOVÝ OBJEKT				1:50	D.4.b.6	