


Detail napojeni polní cesty C1 na silnici III/31223

Stávající silnice III/31223


Polní cesta C1

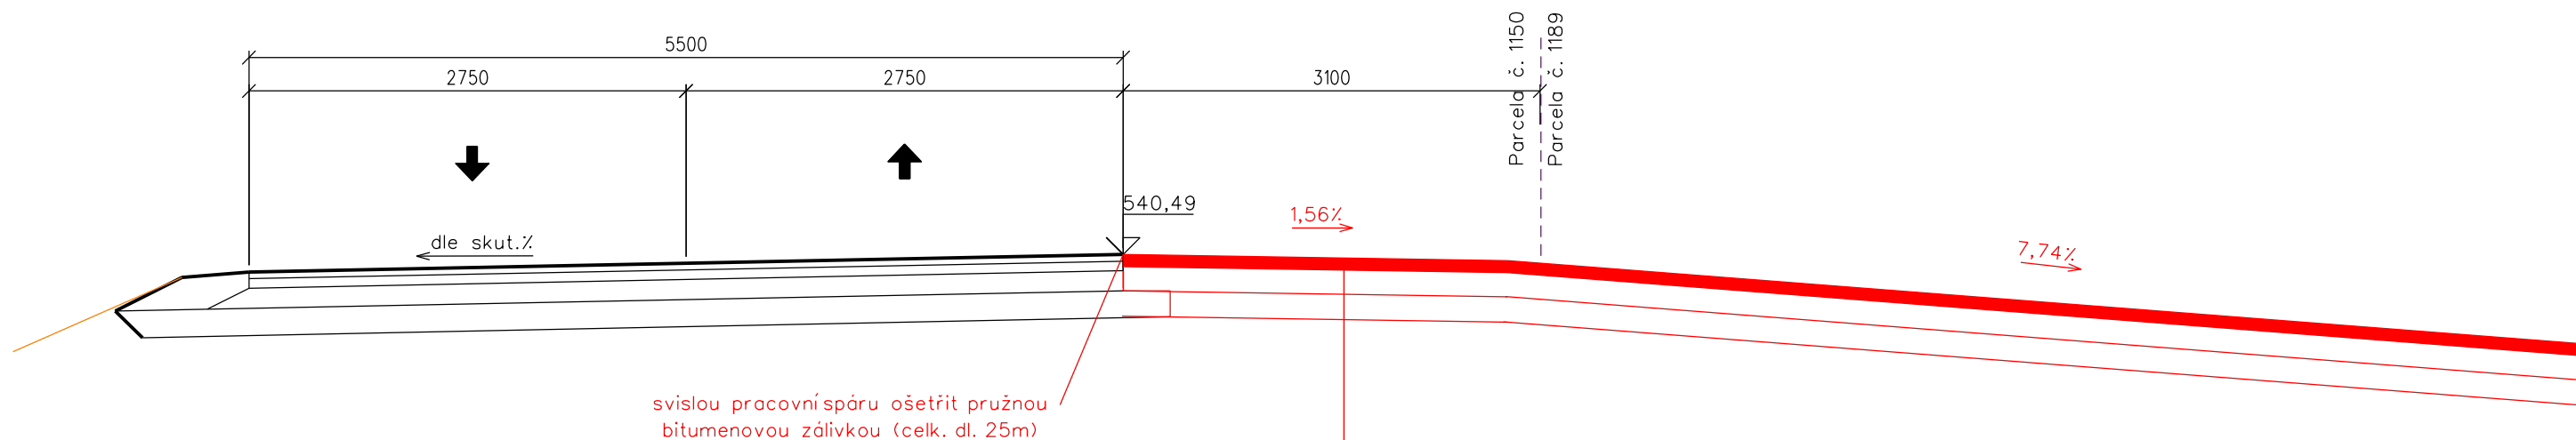

Katalog vozovek poľných cest PN 5-2

asfaltový beton	ACO 11	40 mm	(ČSN 73 6121, ČSN EN 13 108-1)
poštrík spoj. emulzí	PS-E	0,3kg/m2	(ČSN 73 6129)
asfaltový beton	ACP 16	50 mm	(ČSN 73 6121, ČSN EN 13 108-1)
infiltrační poštrík	PI	2,5kg/m2	(ČSN 73 6129)
šterkodrt	ŠD _A	150 mm	(ČSN 73 6126-2)
šterkodrt	ŠD _B	200 mm	(ČSN 73 6126-1)
celková tl. konstrukce		min 440 mm	

Zemní pláň musí splňovat modul přetvárnosti podloží 30 MPa
POZNAMKA:

Vypracoval	Zodpov.projektant	Hl. ing. projektu	Vedoucí střediska	 <div>AGPOL s.r.o. Jungmannova 153/12 779 00 Olomouc Česká republika</div>	
Fraitová	Ing. Feltl	Ing. Skácel	Ing. Vaculín O., Ph.D.		
<i>Fraitová</i>	<i>Feltl</i>	<i>Ing. Skácel</i>	<i>Vaculín O.</i>		
Místo stavby k.ú. Dolní Lipka		Kraj Pardubický		Počet formátů	2 A4
Investor Státní pozemkový úřad, Krajský pozemkový úřad pro Pardubický kraj, Pobočka Ústí nad Orlicí				Datum	07.2017
<div>Akce - objekt</div> <div>Společná zařízení Dolní Lipka</div> <div>SO 01 - Polní cesta C1</div>				Stupeň	DSP a R
				Zakázkové číslo	2778 / 060
				Archivní číslo	2778
Příloha	Detail napojení polní cesty C1 na silnici III/31223			Měřítko	Číslo výkresu
				1 : 50	D.1.b.7