Řez C–C'

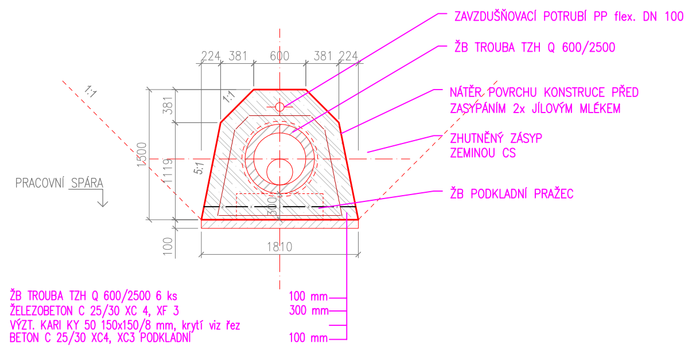

Řezopohled D–D'

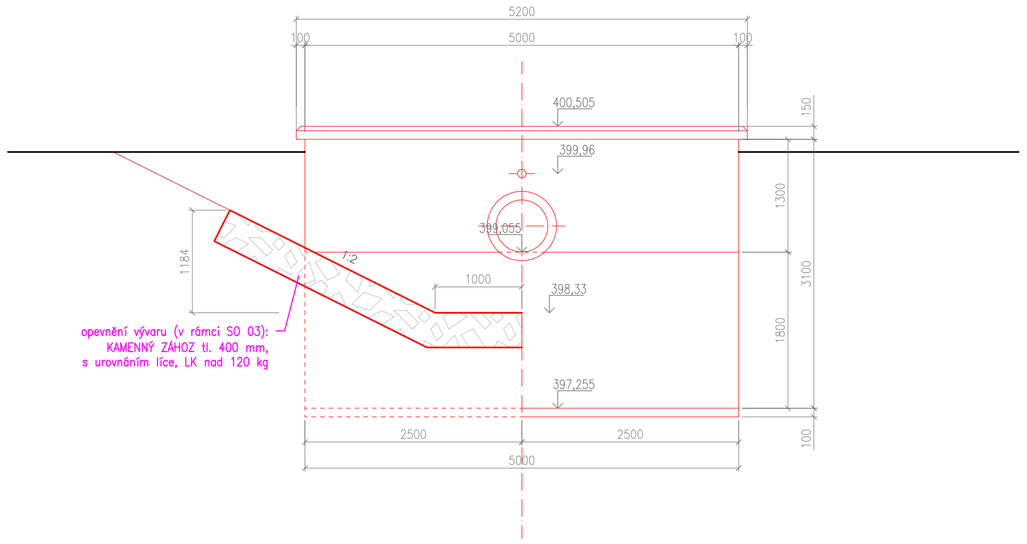

Řez B–B'

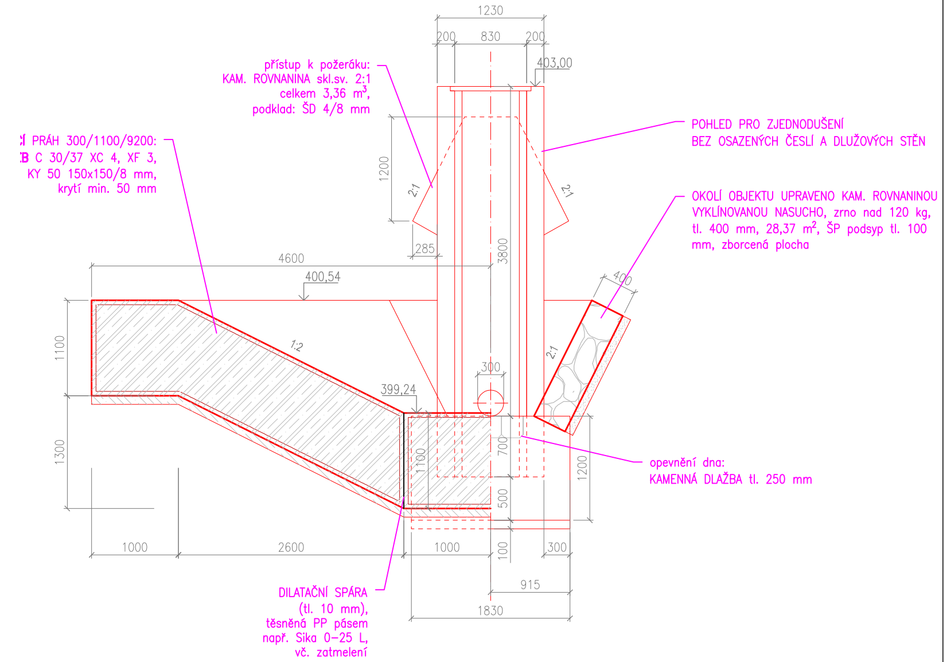

Půdorys výpustného zařízení

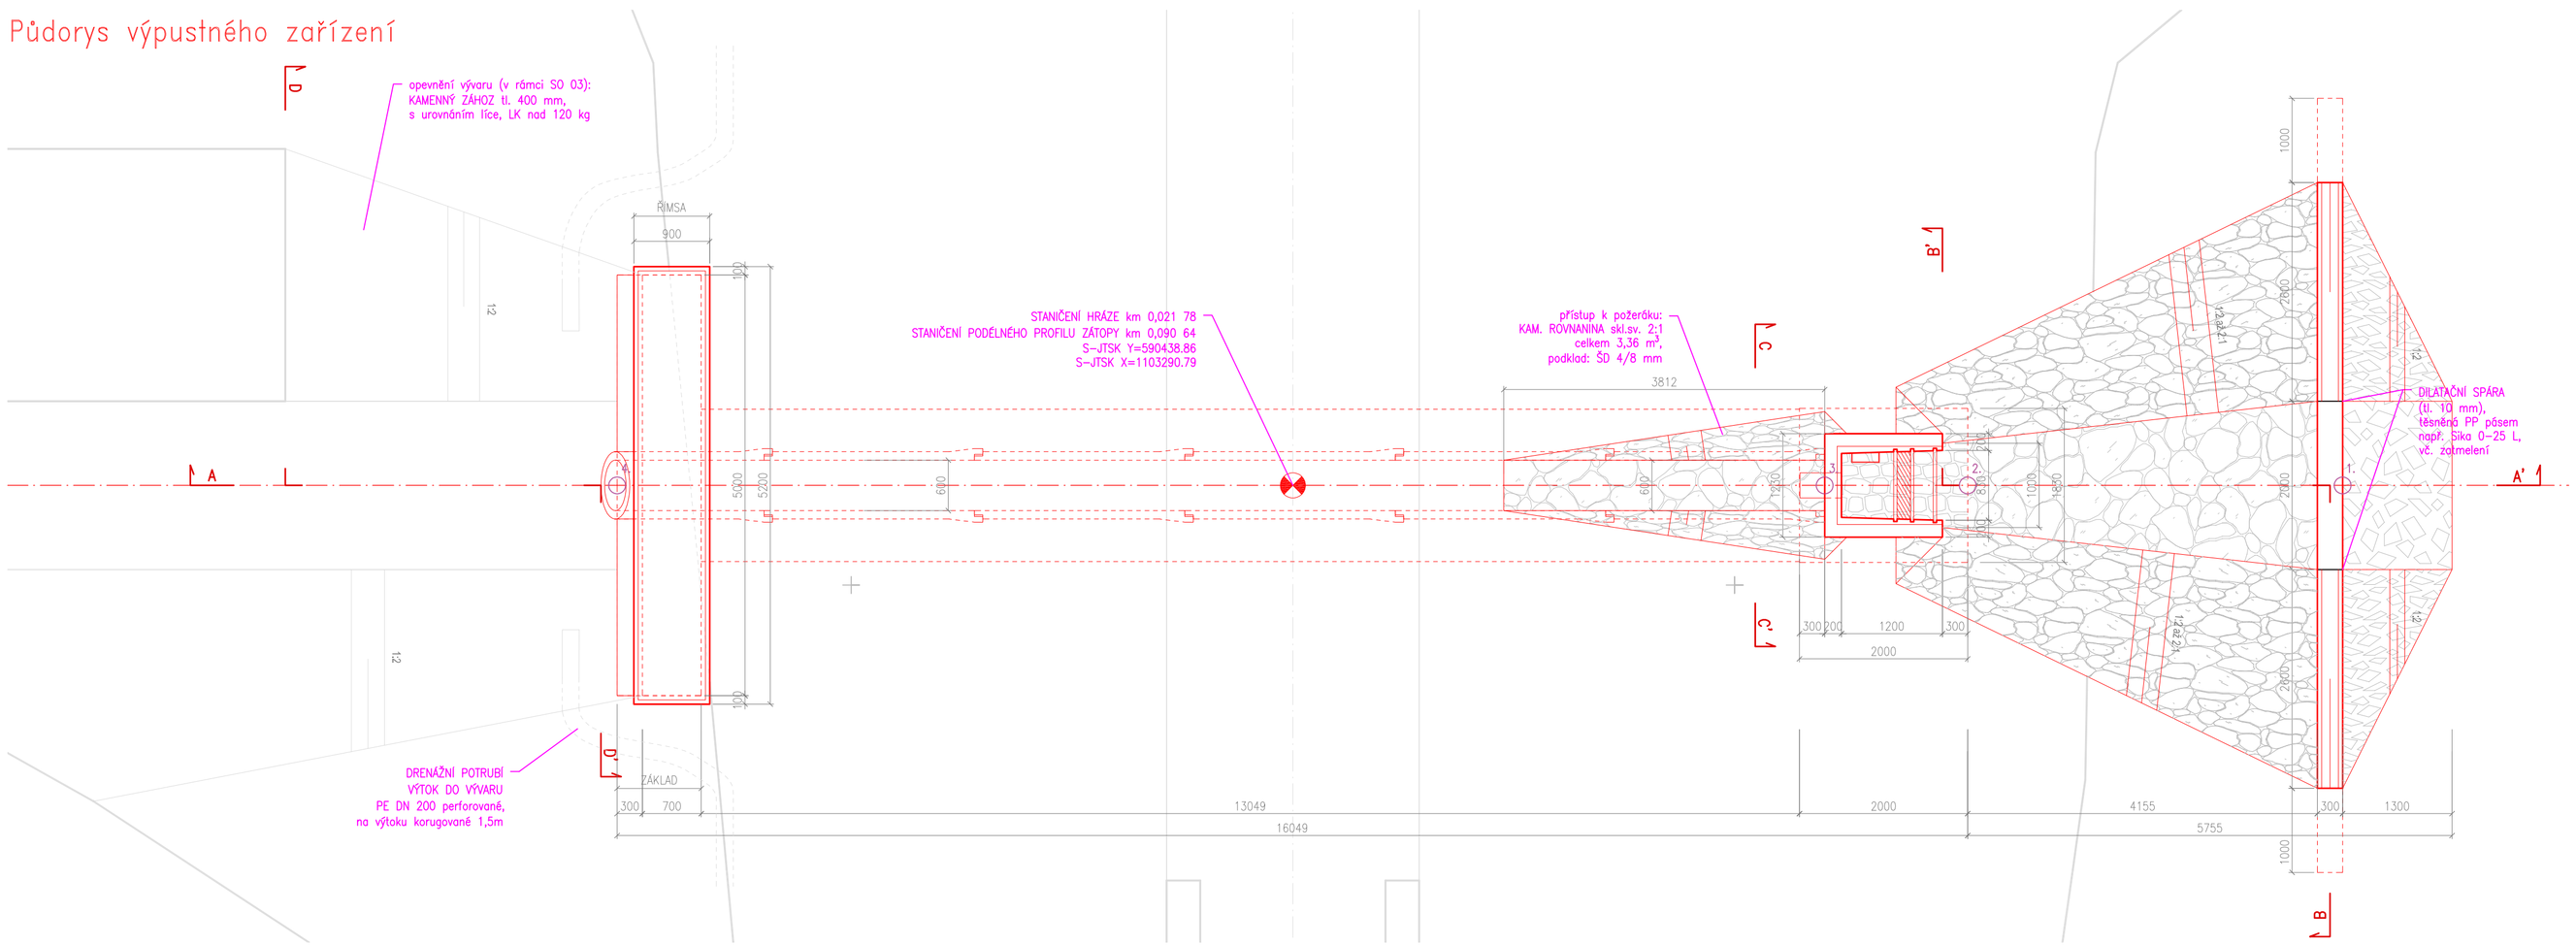

Podélný profil výpustného zařízení

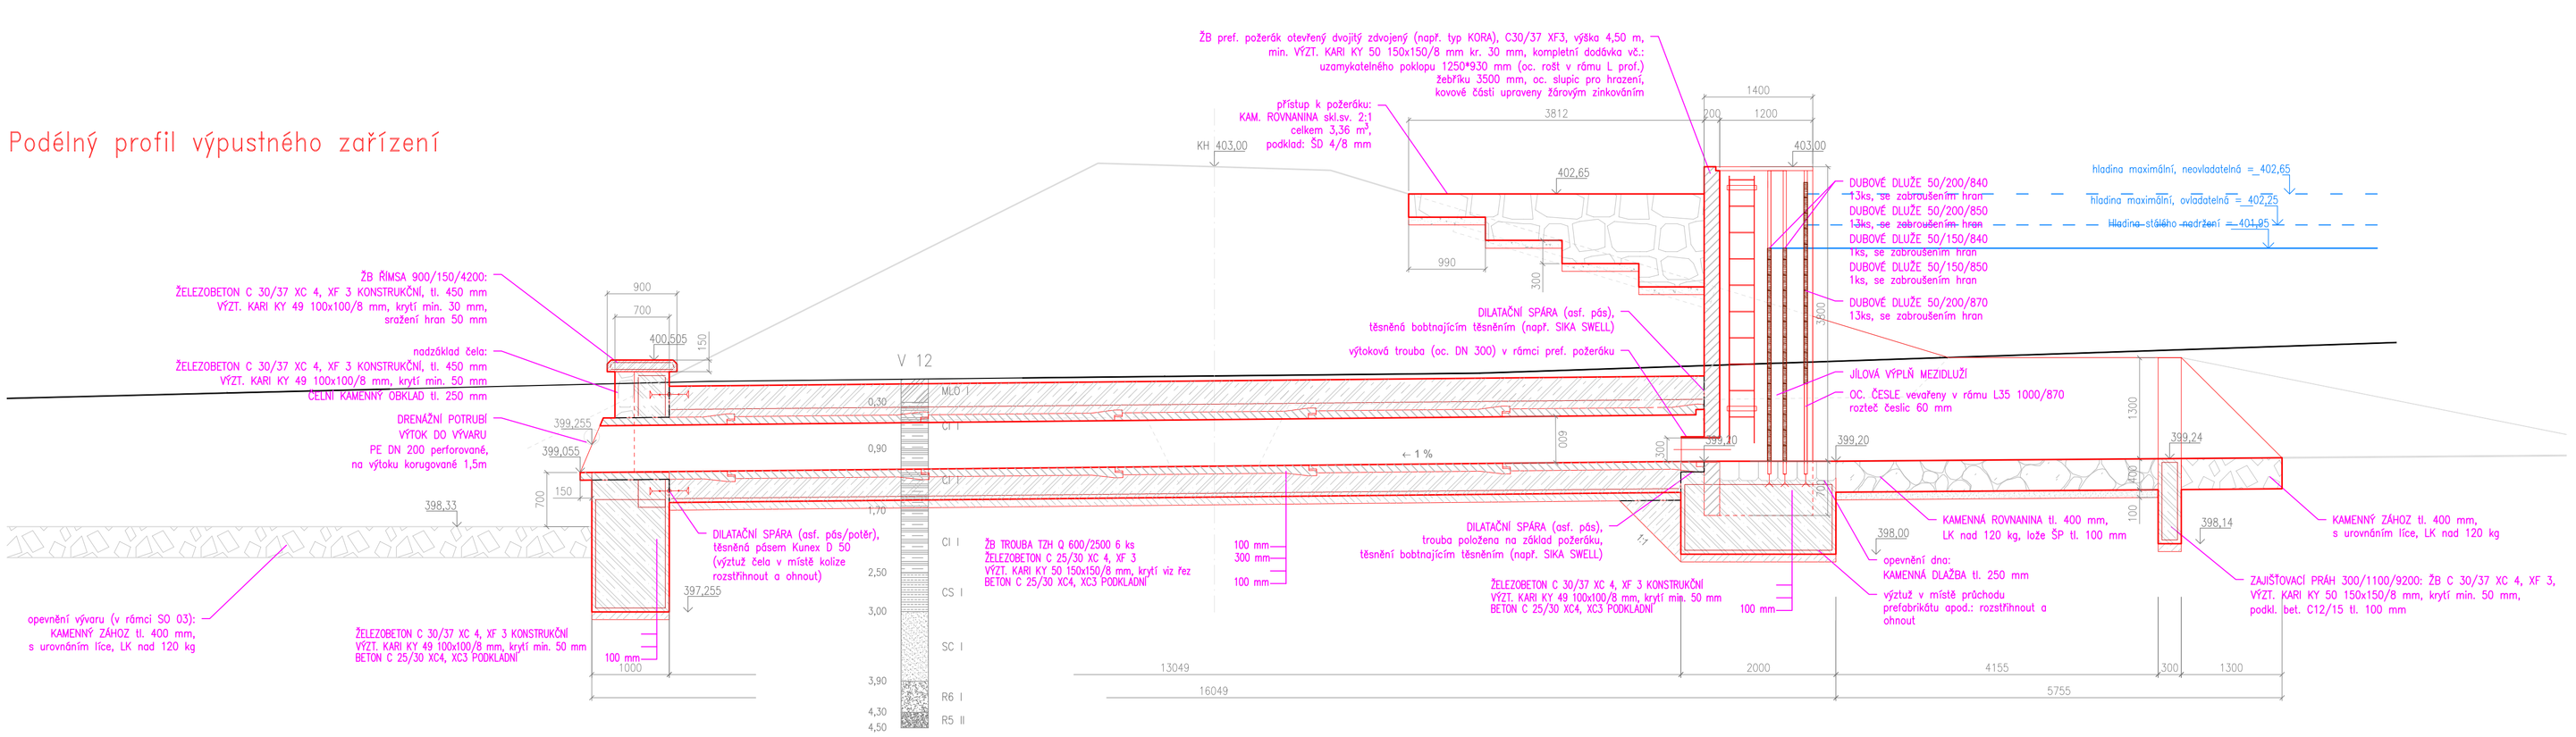

VÝKAZ MATERIÁLU VÝPUSTNÉHO OBJEKTU

	beton C 25/30 XC 4, XF 3	= CELKEM 21,90 m³
	beton C 30/37 XC 4, XF 3	= CELKEM 19,13 m³
	výztuž při líci KARI KY 49, oko 100x100/8 mm, krytí min. 50 mm	= CELKEM 68,14 m²
	výztuž při líci KARI KY 50, oko 150x150/8 mm, min. krytí 50 mm	= CELKEM 86,19 m²
	beton C 25/30 XC4, XF3	= CELKEM 4,06 m³
	podkladní vrstva štěrkodrti 4/8	= CELKEM 0,46 m³
	podkladní vrstva štěrkopísku	= CELKEM 2,85 m³
	kamenný zához tl. 400 mm, LK nad 120 kg	= CELKEM 2,56 m³
	kamenná rovnanina tl. 400 mm s vyklínováním nasucho	= CELKEM 14,73 m³
	obklad čela z LK do bet., tl. 250 mm, vč. spárování	= CELKEM 1,65 m³
	dlažba z LK do bet. C 30/37, tl. 250 mm, vč. spárování	= CELKEM 0,38 m³
	ŽB TROUBA TZH Q 600/2500, vč. krácení řezem	= CELKEM 6 ks

SEZNAM SOUŘADNIC VYTYČOVACÍCH BODŮ

číslo bodu	souřadnice X	souřadnice Y
1=zaj. práh vtok–líc, osa úpr.	1103292.348	590451.237
2=požerák vtok–líc základu, osa úpr.	1103291.791	590446.817
3=napojení odp. potrubí na požerák, osa úpr.	1103291.578	590445.130
4=základ čela na výtoku,líc základu,osa úpr.	1103289.782	590430.894

Vypracoval: Ing. P. Kunc	Zodp. projektant VH: Ing. P. Trávníček	GEODETICKÁ A PROJEKČNÍ KANCELÁŘ	
k.ú.: Dlouhá Loučka	Obec: Dlouhá Loučka	Pražská 135, 530 06 Pardubice tel.466 330 185,tel.,fax.466 335 426	
Objednatel: SPÚ–KrPÚ pro Pardubický kraj, Pobočka Svitavy		Stupeň PD:	DSP+DPS
Akce: Poldr P 7–1		Č. zak.:	213/2016
		Datum:	XI/2016
		Měřítko:	1:50
		Formát:	8xA4
Obsah: SO 02 Výpustný objekt		Souř. sys.:	S–JTSK
		Výšk. sys.:	Bpv
		Č. přílohy:	D.1.2.1