


SO 01: SEZNAM SOUŘADNIC  
HLAVNÍCH VYTYČOVACÍCH BODŮ


č. bodu	souřadnice X	souřadnice Y	popis
01.1	1103312.399	590436.134	osa hráze, ZÚ
01.2	1103256.01	590443.248	osa hráze,lom.bod
01.3	1103303.124	590638.941	osa hráze, KÚ
01.4	1103279.442	590348.934	osa zátopy, ZÚ
01.5	1103309.481	590587.046	osa zátopy,lom.b.
01.6	1103308.3	590621.66	osa zátopy, KÚ
	1103312.399	590436.134	PFh1
	1103308.43	590436.635	PFh2
	1103299.997	590437.699	PFh3
	1103284.143	590439.699	PFh4
	1103281.91	590439.981	PFh5
	1103268.219	590441.708	PFh6
	1103265.987	590441.99	PFh7
	1103258.363	590453.026	PFh8
	1103263.838	590475.762	PFh9
	1103265.242	590481.596	PFh10
	1103269.923	590501.04	PFh11
	1103271.328	590506.873	PFh12
	1103273.364	590515.332	PFh13
	1103278.982	590538.665	PFh14
	1103284.834	590562.97	PFh15
	1103291.856	590592.137	PFh16
	1103297.707	590616.442	PFh17
	1103303.124	590638.941	PFh18
	1103284.449	590388.619	PFz1
	1103294.086	590465.014	PFz2
	1103300.47	590515.612	PFz3
	1103308.855	590582.086	PFz4

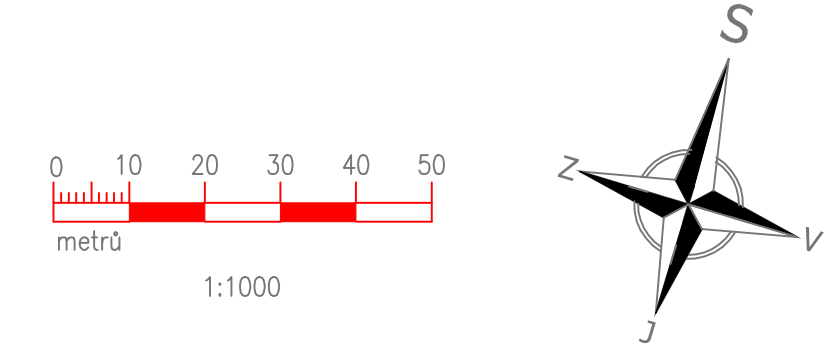

Členění stavby

- Poldr P 7-1  
SO 01 Zemní hráz a úpravy v zátopě  
SO 02 Výpustný objekt  
SO 03 Bezpečnostní přeliv  
SO 04 Vegetační úpravy

Vytyčovací prvky oblouků a seznamy souřadnic jednotlivých staveb, viz podrobné výkresy v části D!

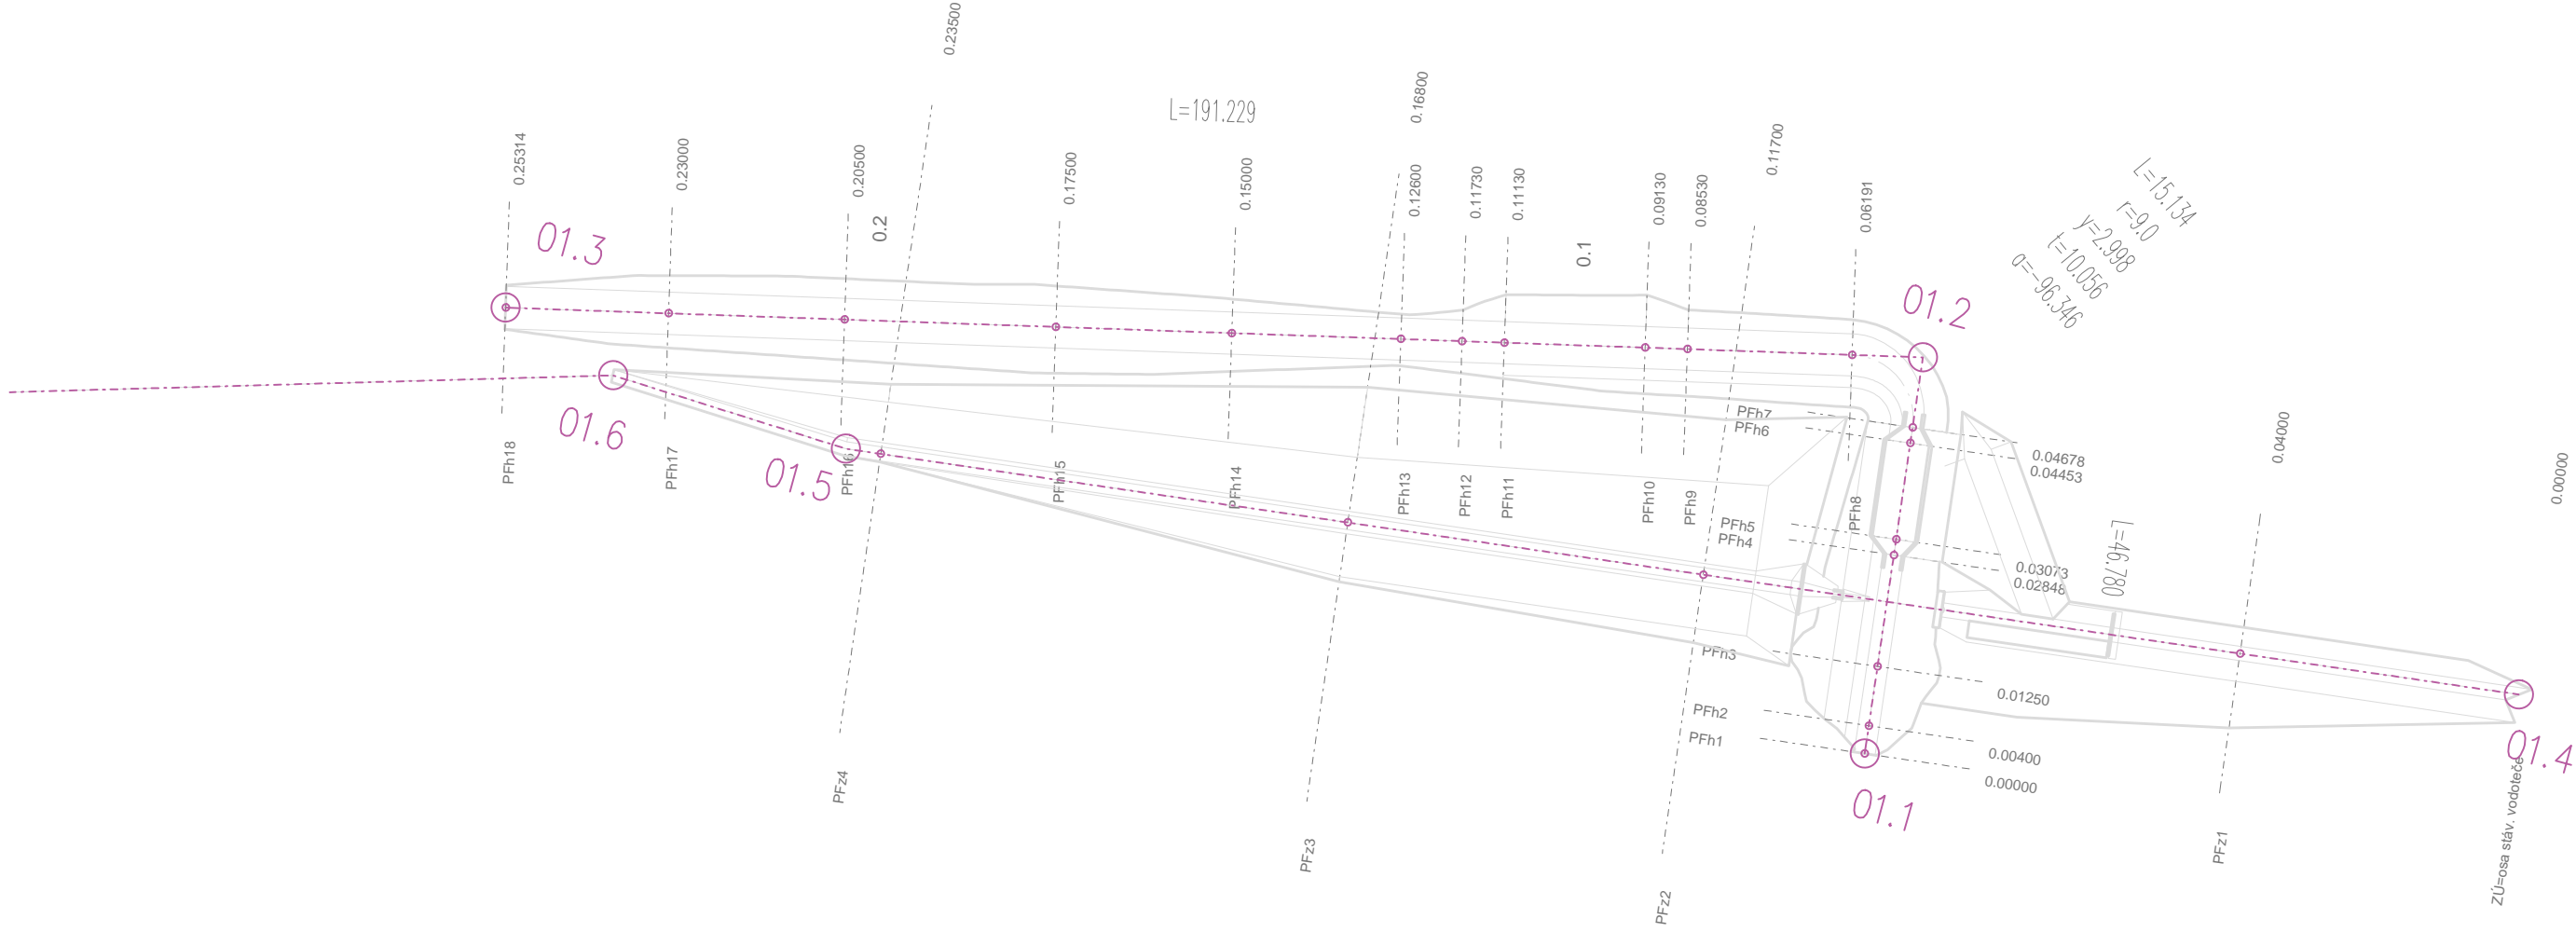

Vypracoval:		Zodp. projektant VH:		
Ing. P. Kunc		Ing. P. Trávníček		
k.ú.: Dlouhá Loučka		Obec: Dlouhá Loučka		Pražská 135, 530 06 Pardubice tel.466 330 185,tel.–fax.466 335 426
Objednatel: SPÚ-KrPÚ pro Pardubický kraj, Pobočka Svitavy		Stupeň PD: DSP+DPS		Č. zak.: 213/2016
Akce:		Datum: XI/2016		Měřítko: 1:1000
Obsah: Vytyčovací výkres		Formát: 4xA4		Souř. sys.: S-JTSK
		Výšk. sys.: Bpv		Č. přílohy: C.3