


OKRES  
KATASTRÁLNÍ ÚZEMÍ  
ČÍSLO LV / ČÍSLO PARCELY  
DRUH POZEMKU

SVITAVY	
DLOUHÁ LOUČKA	
10001 / 3359	10002 / 3358
ostatní plocha	trvalý travní porost

km 0,017 65  
osa potrubí spodní  
výpusti (SO 02)

km 0,042 30  
osa korunového  
bezp. přelivu  
(SO 03)

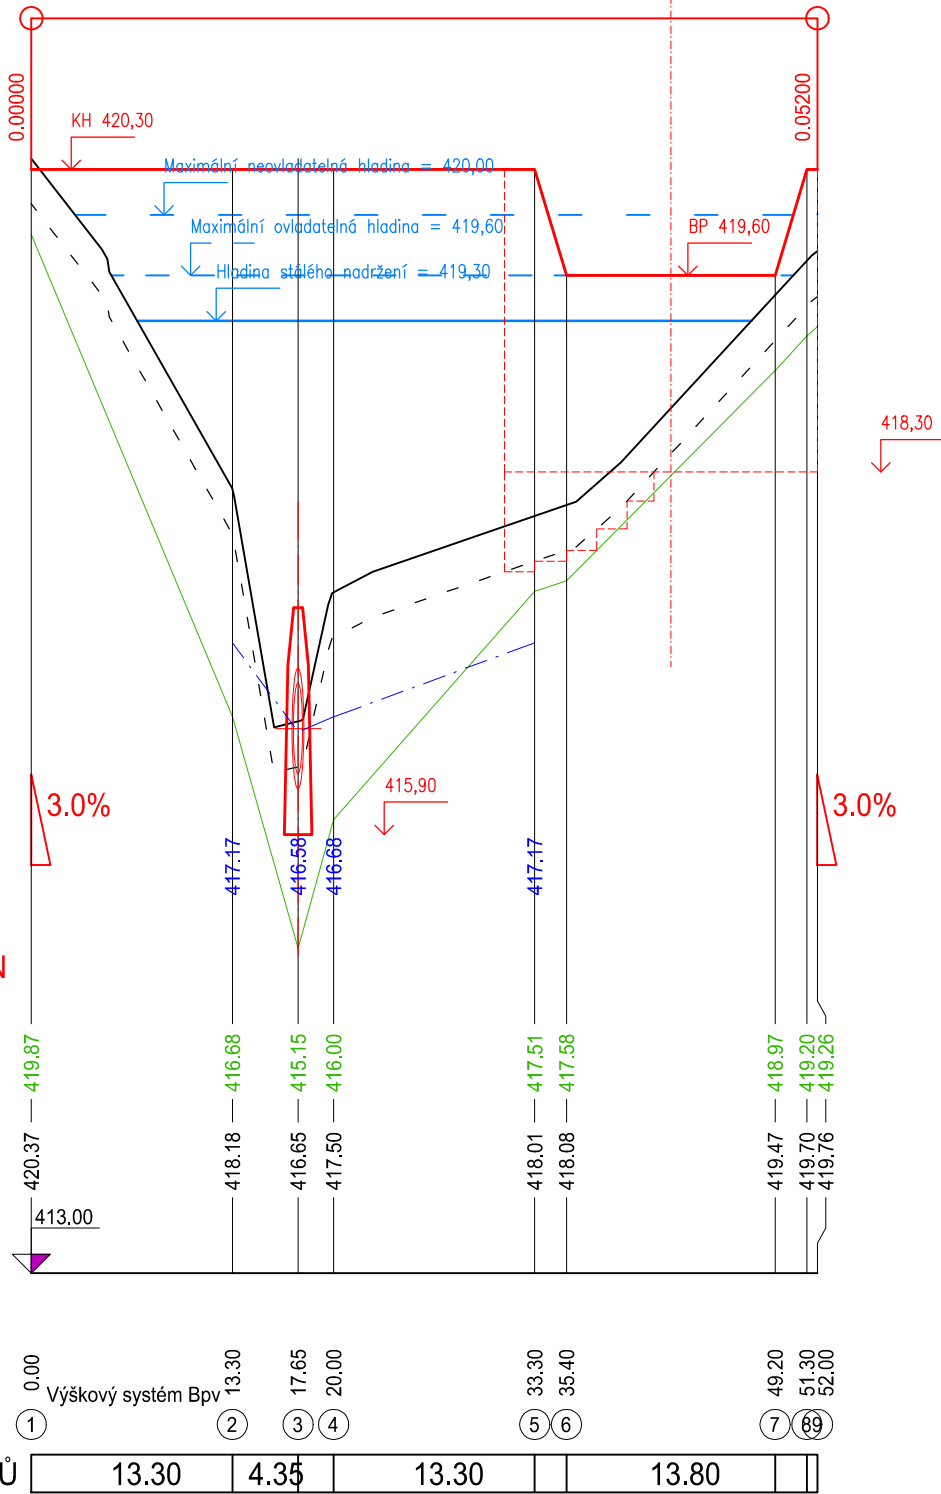

POZNÁMKY

PŘÍČ. SKLON KORUNY  
PATNÍ DRÉN

SEJMNUTÍ NEVHODNÝCH ZEMIN


DNO VYHLEDÁVACÍ RÝHY



KÓTY TERÉNU

STAVNÁVACÍ ROVINA  
STANIČENÍ V KM

STANIČENÍ V M  
ČÍSLA PŘÍČNÝCH ŘEZŮ  
VZDÁLENOSTI PŘÍČNÝCH ŘEZŮ

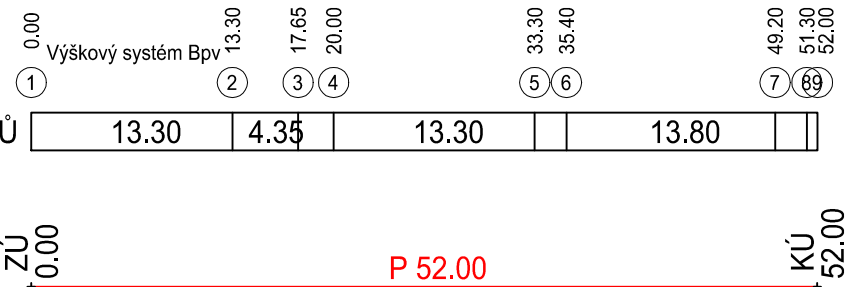SMĚROVÉ POMĚRY



Vypracoval:		Zodp. projektant VH:		 GEODETICKÁ A PROJEKČNÍ KANCELÁŘ <small>GP Pardubice s.r.o.</small>
Ing. P. Kunc		Ing. P. Trávníček		
				
k.ú.: Dlouhá Loučka		Obec: Dlouhá Loučka		Pražská 135, 530 06 Pardubice tel.466 330 185,tel.-fax.466 335 426
Objednatel: SPÚ-KrPÚ pro Pardubický kraj, Pobočka Svitavy				Stupeň PD: DSP+DPS
Akce:  Poldr P 7-3				Č. zak.: 213/2016
				Datum: XI/2016
				Měřítko: 1:500/50
				Formát: 2x44
Obsah: SO 01 Podélný řez hrází				Souř. sys.: S-JTSK
				Výšk. sys.: Bpv
				Č. přílohy: D.1.1.2