Řez C–C'

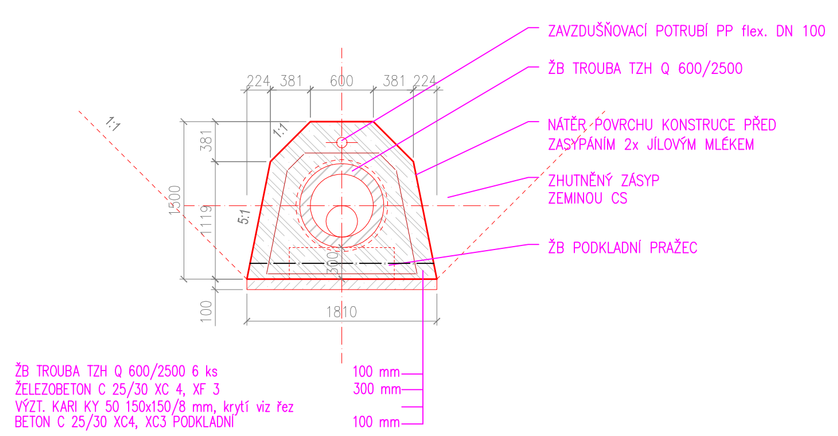

Řezopohled D–D'

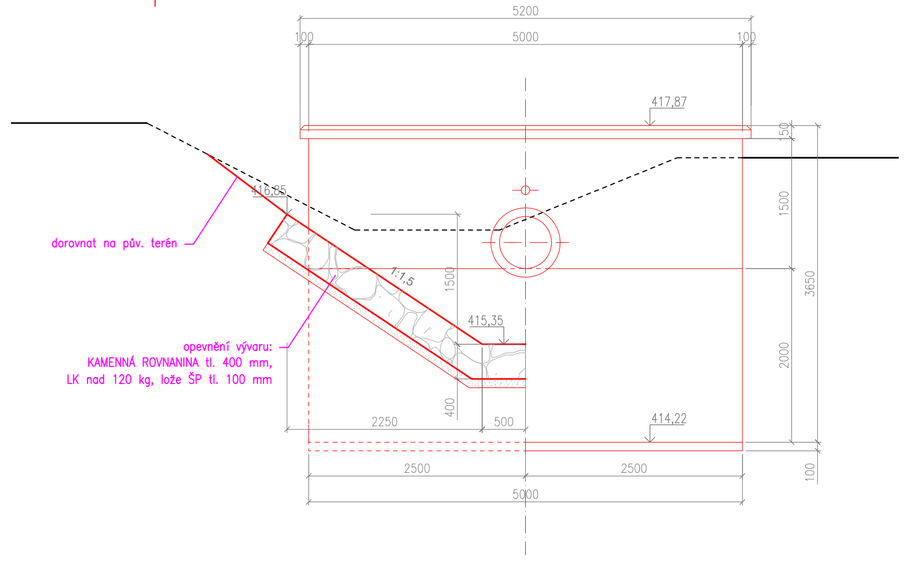

Řezopohled E–E'

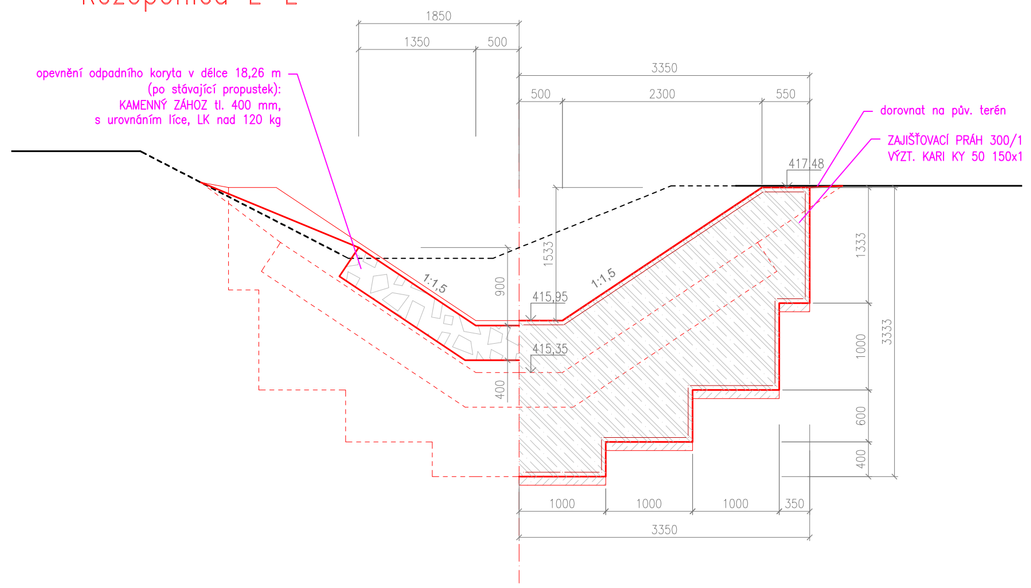

Řez B–B'

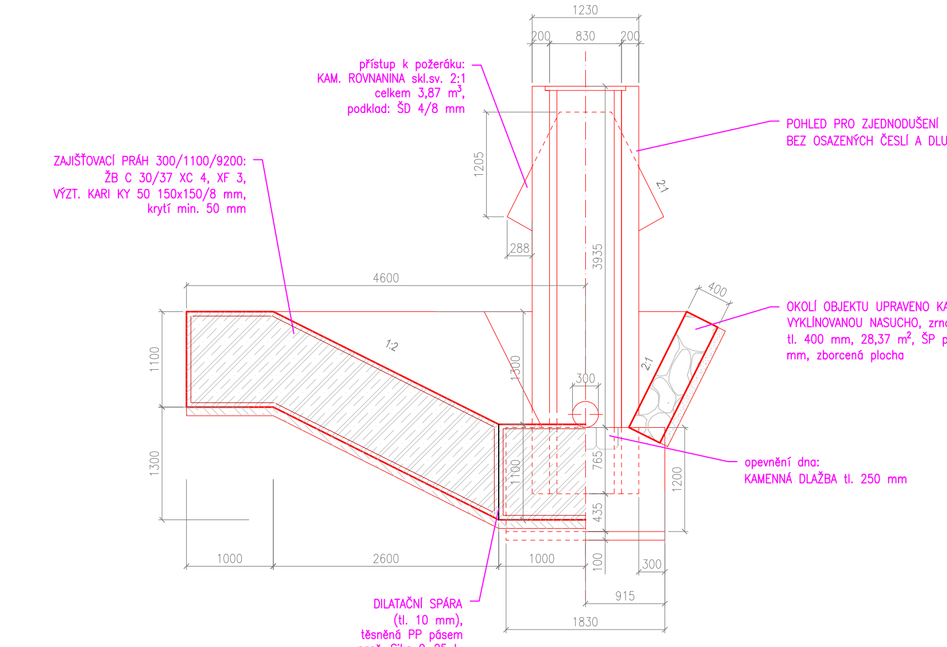

Půdorys výpustného zařízení

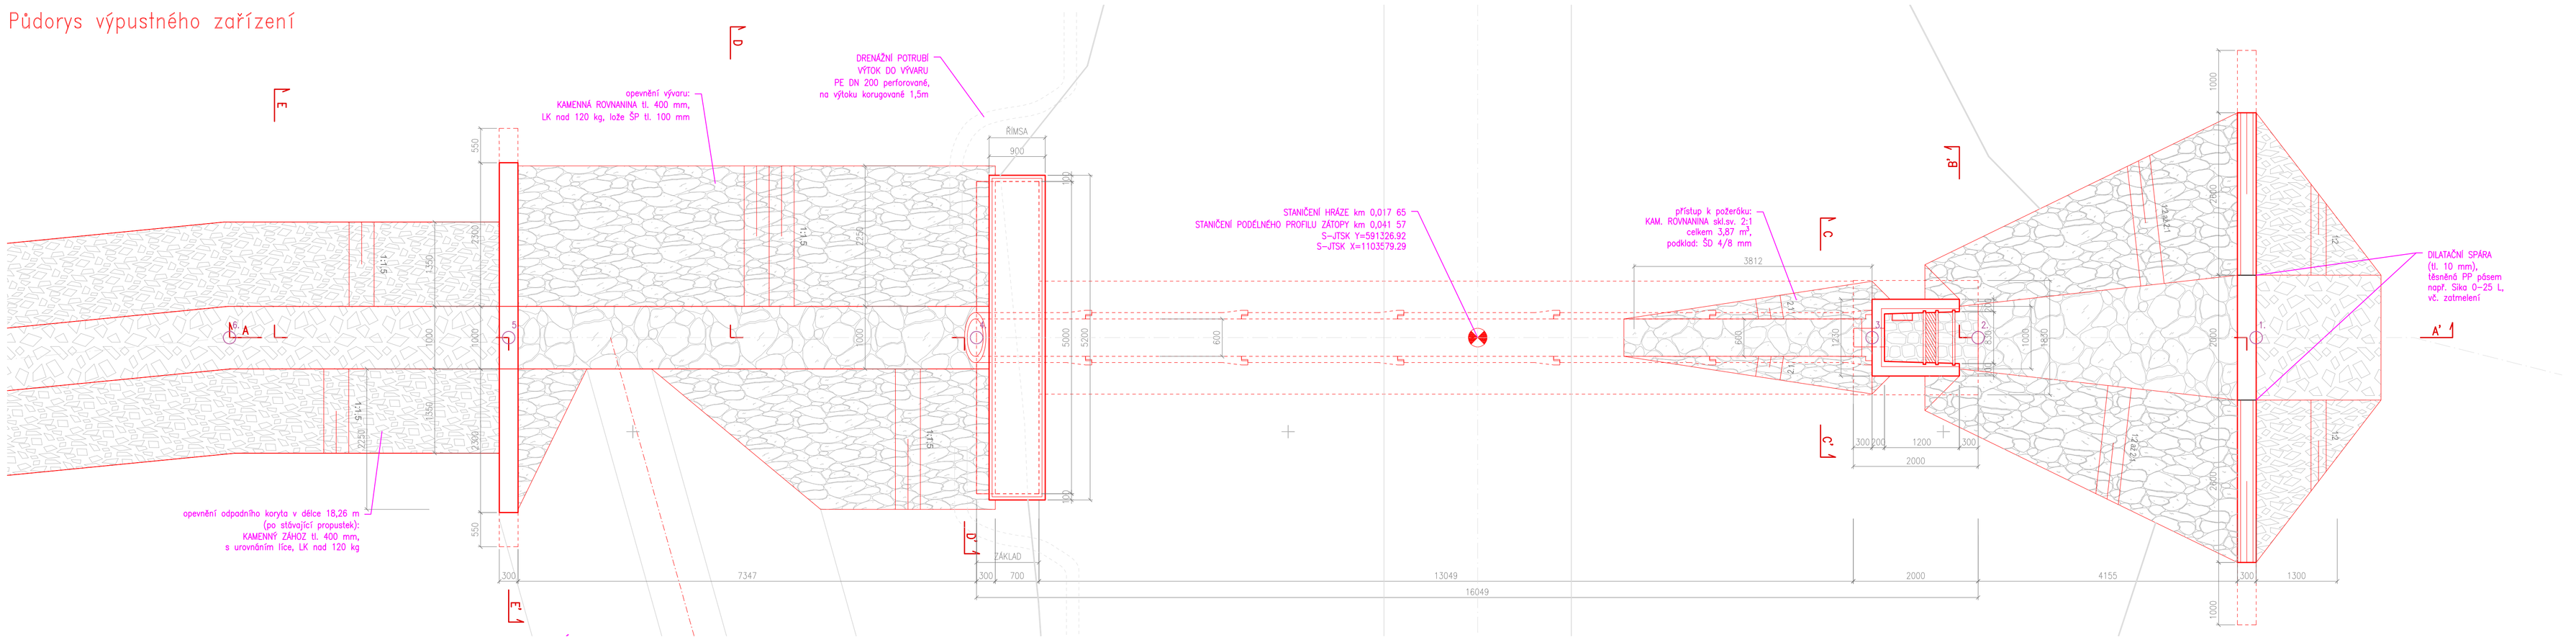

Podélný profil výpustného zařízení (A–A')

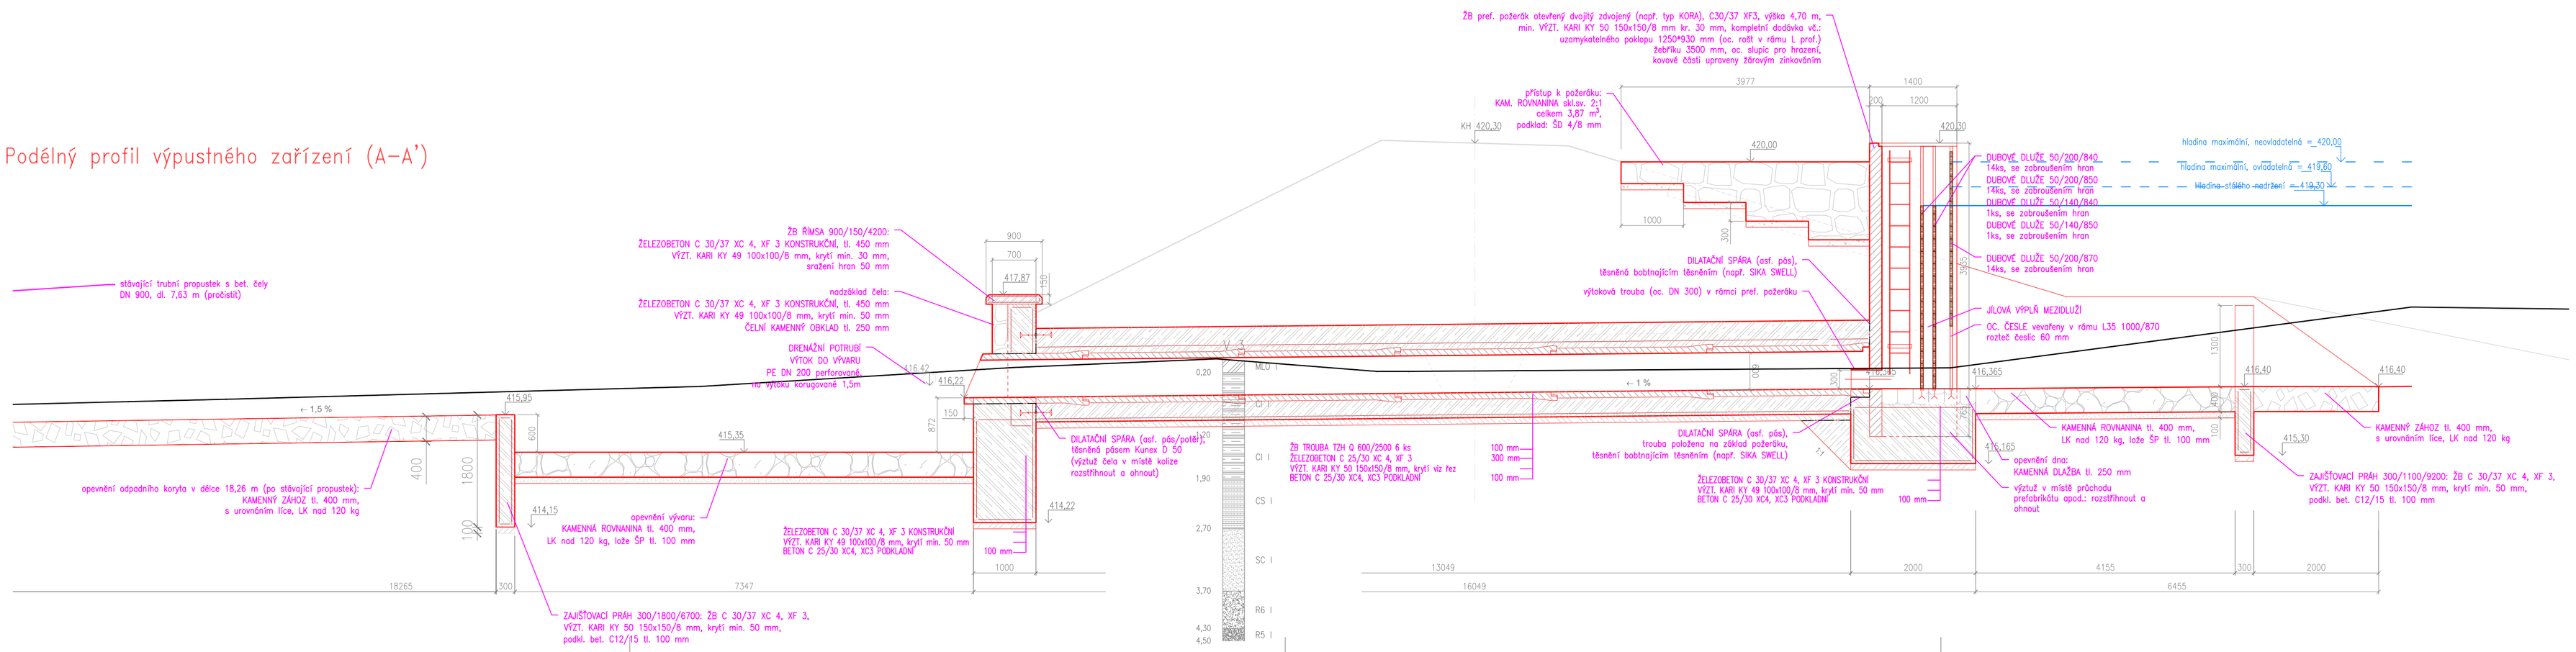

VÝKAZ MATERIÁLU VÝPUSTNÉHO OBJEKTU

	beton C 25/30 XC 4, XF 3	= CELKEM 21,87 m³
	beton C 30/37 XC 4, XF 3	= CELKEM 24,47 m³
	výztuž při líci KARI KY 49, oko 100x100/8 mm, krytí min. 50 mm	= CELKEM 72,91 m²
	výztuž při líci KARI KY 50, oko 150x150/8 mm, min. krytí 50 mm	= CELKEM 112,20 m²
	beton C 25/30 XC4, XF3	= CELKEM 4,35 m³
	podkladní vrstva štěrkodrti 4/8	= CELKEM 0,72 m³
	podkladní vrstva štěrkopísku	= CELKEM 8,20 m³
	kamenný zához tl. 400 mm, LK nad 120 kg	= CELKEM 36,87 m³
	kamenná rovnanina tl. 400 mm s vyklínováním nasucho	= CELKEM 35,59 m³
	obklad čela z LK do bet., tl. 250 mm, vč. spárování	= CELKEM 1,88 m³
	dlažba z LK do bet. C 30/37, tl. 250 mm, vč. spárování	= CELKEM 0,36 m³
	ŽB TROUBA TZH Q 600/2500, vč. krácení řezem	= CELKEM 6 ks

SEZNAM SOUŘADNIC VYTYČOVACÍCH BODŮ

číslo bodu	souřadnice X	souřadnice Y
1=zaj. práh vtok–IIc, osa úpr.	1103582.000	591339.094
2=požerák vtok–IIc základu, osa úpr.	1103581.032	591334.746
3=napojení odp. potrubí na požerák, osa úpr.	1103580.662	591333.086
4=základ čela na výtoku,IIc základu,osa úpr.	1103577.541	591319.081
5=zaj. práh osa, osa úpravy	1103575.910	591311.763
6=lomový bod osy úpravy	1103574.938	591307.398

Vypracoval:		Zodp. projektant: Vrt.	GEODETICKÁ A PROJEKČNÍ KANCELÁŘ
Ing. P. Kunc		Ing. P. Trávníček	
k.ú.: Dlouhá Loučka		Obec: Dlouhá Loučka	Pražská 135, 530 06 Pardubice tel.466 250 185,tel.+fax.466 326 428
Objednatel: SPÚ–KrPÚ pro Pardubický kraj, Pobočka Svitavy			Stupeň PD: DSP+DPS
Akce: Poldr P 7–3			Č. zak.: 213/2016
			Datum: XI/2016
			Měřítko: 1:50
			Formát: 10xA4
Obsah: SO 02 Výpustný objekt			Souř. sys.: S–JTSK
			Výšk. sys.: Bpv
			Č. přílohy: D.1.2.1