



OKRES
KATASTRÁLNÍ ÚZEMÍ
ČÍSLO LV / ČÍSLO PARCELY
DRUH POZEMKU

SVITAVY
DLOUHÁ LOUČKA
10001 / 3366
ostatní plocha

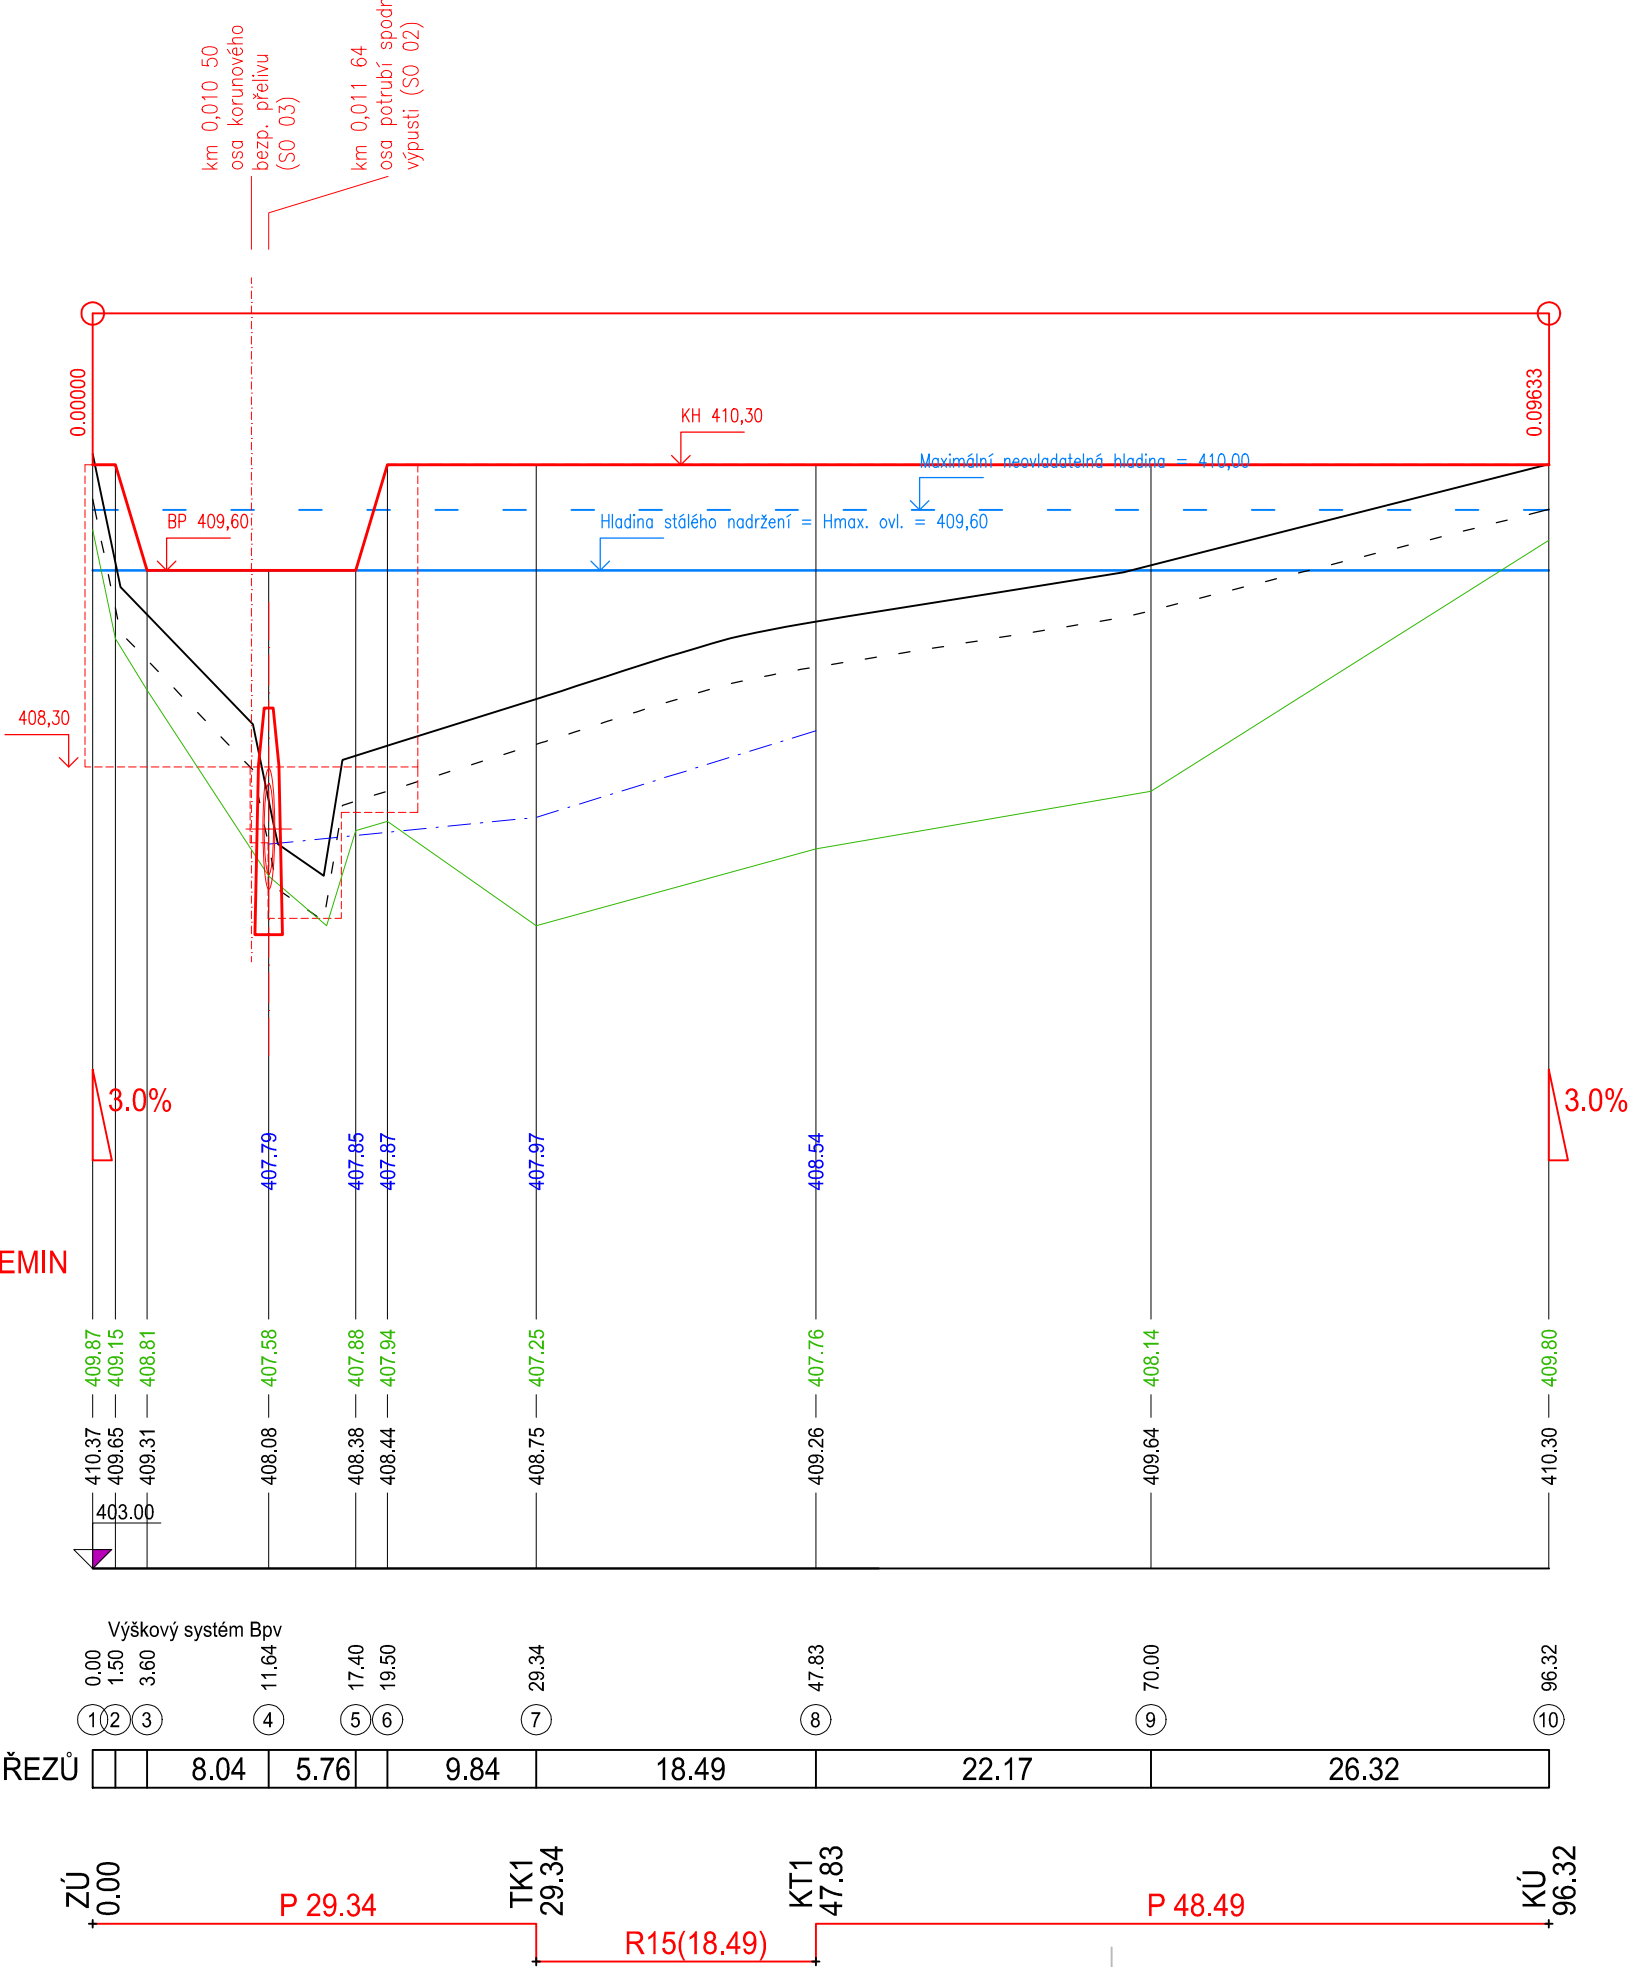

Vypracoval:		Zodp. projektant VH:		
Ing. P. Kunc		Ing. P. Trávníček		
k.ú.: Dlouhá Loučka		Obec: Dlouhá Loučka		Pražská 135, 530 06 Pardubice tel.466 330 185,tel.–fax.466 335 426
Objednatel: SPÚ–KrPÚ pro Pardubický kraj, Pobočka Svitavy		Stupeň PD: DSP+DPS		
Akce:		Č. zak.: 213/2016		
		Datum: XI/2016		
		Měřítko: 1:500/50		
		Formát: 3xA4		
Obsah:		Souř. sys.: S–JTSK		
		Výšk. sys.: Bpv		
		Č. přílohy: D.1.1.2		
SO 01		Podélný řez hrází		