

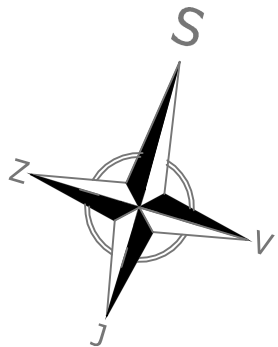


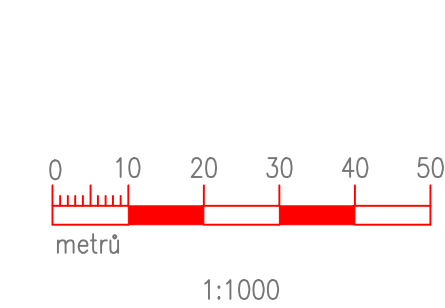

SO 01: SEZNAM SOUŘADNIC
HLAVNÍCH VYTYČOVACÍCH BODŮ

č. bodu	souřadnice X	souřadnice Y	popis
01.1	1103464.732	590860.728	osa hráze, ZÚ
01.2	1103436.814	590889.323	osa hráze,lom.bod
01.3	1103463.006	590942.321	osa hráze, KÚ
01.4	1103445.868	590858.579	osa zátopy, ZÚ
01.5	1103463.756	590876.043	osa zátopy,lom.b.
01.6	1103474.914	590940.184	osa zátopy, KÚ
	1103464.732	590860.728	PFh1
	1103463.685	590861.801	PFh2
	1103462.218	590863.304	PFh3
	1103456.601	590869.057	PFh4
	1103452.577	590873.178	PFh5
	1103451.11	590874.681	PFh6
	1103444.236	590881.722	PFh7
	1103441.521	590898.846	PFh8
	1103451.345	590918.724	PFh9
	1103463.006	590942.321	PFh10
	1103445.868	590858.579	PFz1
	1103465.641	590886.88	PFz2
	1103469.755	590910.525	PFz3
	1103474.039	590935.155	PFz4

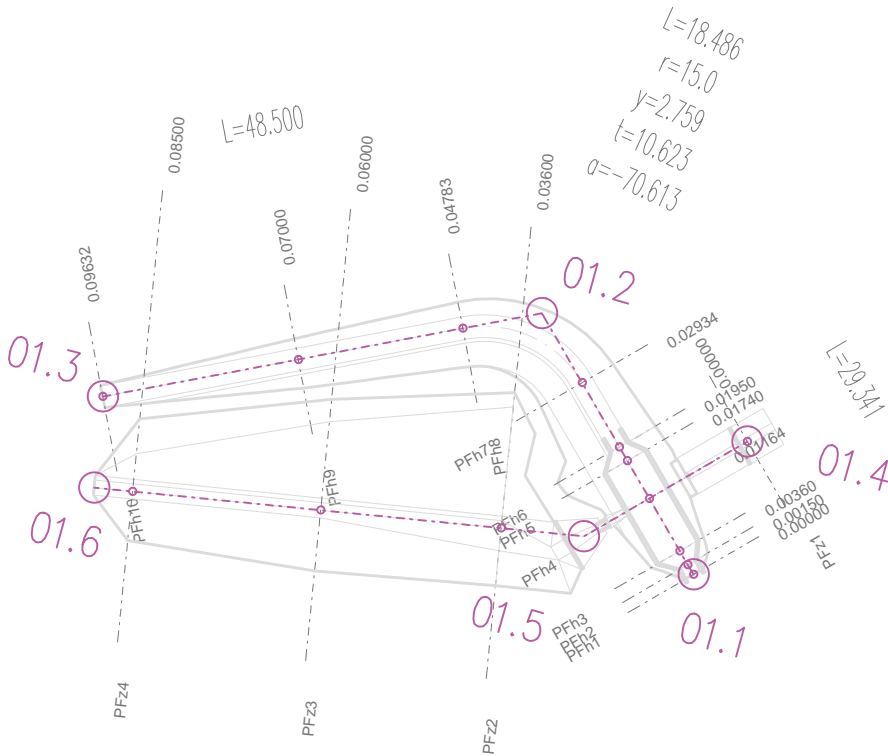

- Členění stavby
- Poldr P 7–2
 - SO 01 Zemní hráz a úpravy v zátopě
 - SO 02 Výpustný objekt
 - SO 03 Bezpečnostní přeliv
 - SO 04 Vegetační úpravy

Vytyčovací prvky oblouků a seznamy souřadnic jednotlivých staveb,
viz podrobné výkresy v části D!

Vypracoval:		Zodp. projektant VH:		
Ing. P. Kunc		Ing. P. Trávníček		
				
k.ú.: Dlouhá Loučka		Obec: Dlouhá Loučka		Pražská 135, 530 06 Pardubice tel.466 330 185,tel.–fax.466 335 426
Objednatel: SPÚ–KrPÚ pro Pardubický kraj, Pobočka Svitavy		Stupeň PD: DSP+DPS		
Akce:		Č. zak.: 213/2016		
		Datum: XI/2016		
		Měřítko: 1:1000		
		Formát: 3xA4		
Obsah: Vytyčovací výkres		Souř. sys.: S–JTSK		
		Výšk. sys.: Bpv		
		Č. přílohy:		C.3