


SO 01: SEZNAM SOUŘADNIC
HLAVNÍCH VYTYČOVACÍCH BODŮ

č. bodu	souřadnice X	souřadnice Y	popis
01.1	1103596.515	591323.08	osa hráze, ZÚ
01.2	1103545.76	591334.39	osa hráze, KÚ
01.3	1103568.22	591286.9	osa zátopy, ZÚ
01.4	1103574.938	591307.398	osa zátopy,lom.b.
01.5	1103582.55	591341.56	osa zátopy,lom.b.
01.6	1103579.906	591436.667	osa zátopy,lom.b.
01.7	1103593.095	591500.391	osa zátopy, KÚ
	1103596.515	591323.08	PFh1
	1103583.533	591325.973	PFh2
	1103579.288	591326.919	PFh3
	1103576.994	591327.43	PFh4
	1103564.012	591330.323	PFh5
	1103561.962	591330.779	PFh6
	1103548.493	591333.781	PFh7
	1103546.443	591334.237	PFh8
	1103545.76	591334.39	PFh9
	1103571.957	591298.303	PFz1
	1103582.204	591353.985	PFz2
	1103581.287	591386.972	PFz3
	1103580.648	591409.963	PFz4
	1103579.954	591434.953	PFz5

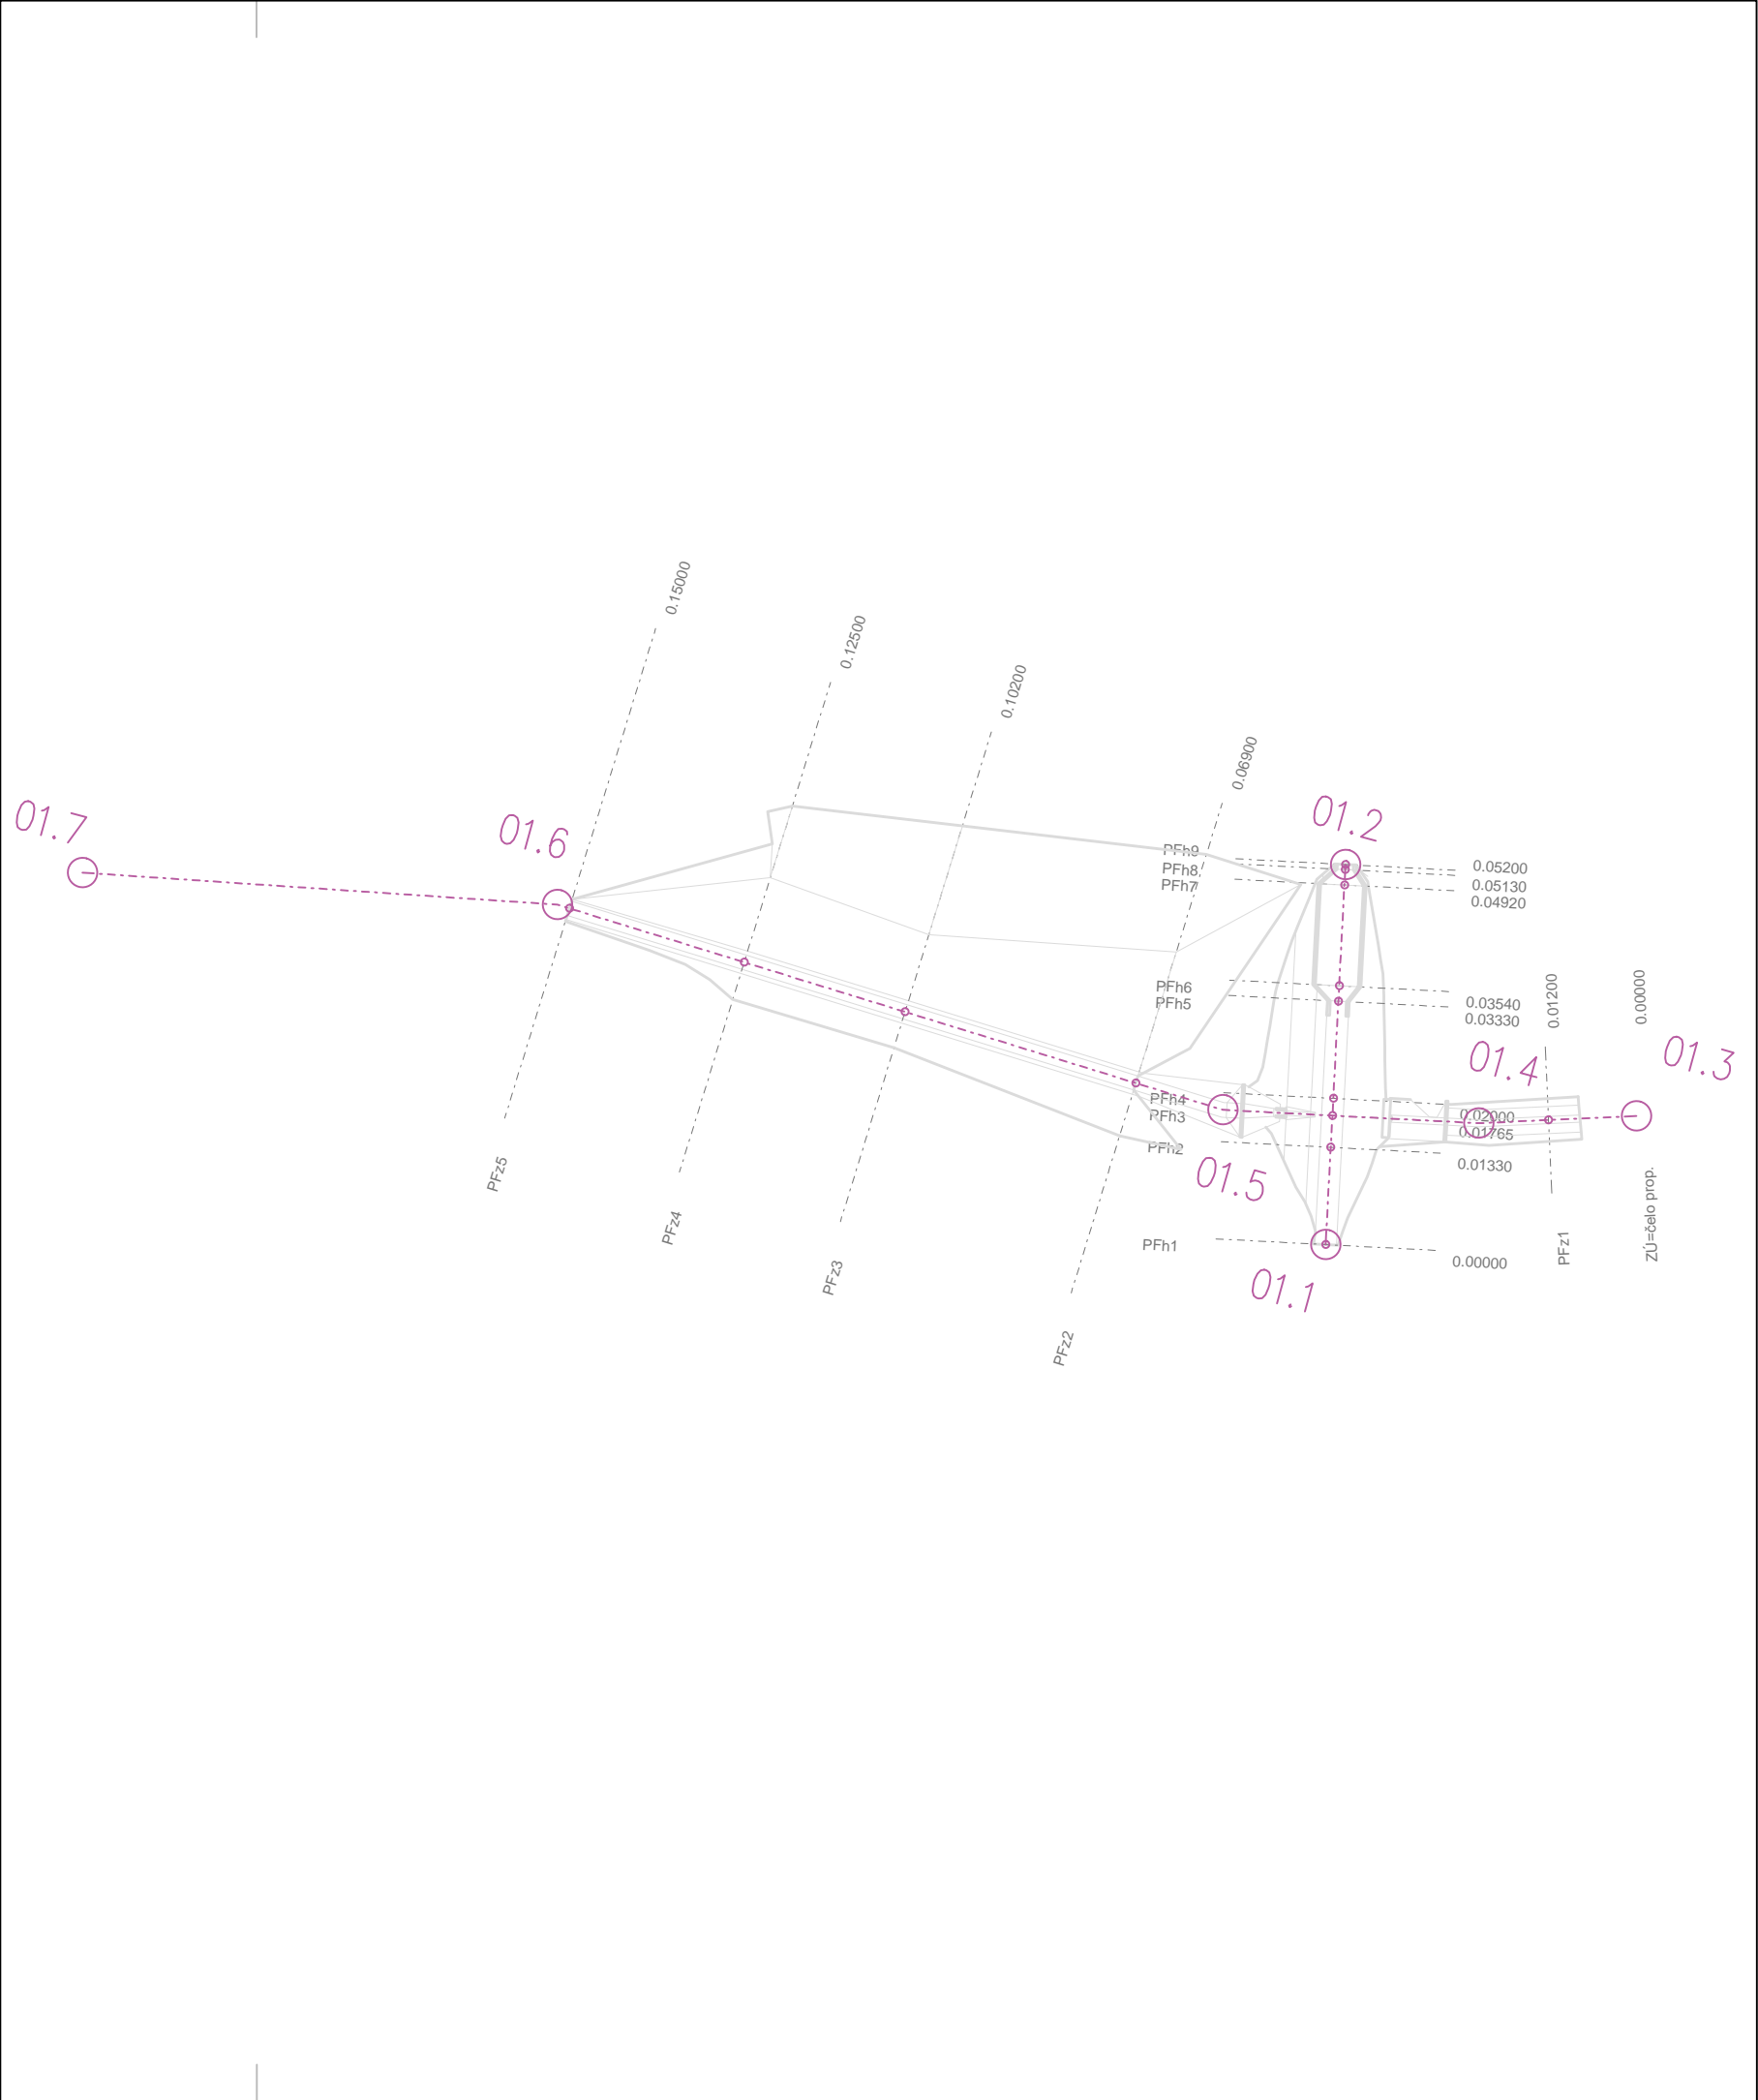

01020304050

metrů

1:1000

S

N

E

J

Členění stavby

Poldr P 7–3


SO 01 Zemní hráz a úpravy v zátopě

SO 02 Výpustný objekt

SO 03 Bezpečnostní přeliv

SO 04 Vegetační úpravy

Vytyčovací prvky oblouků a seznamy souřadnic jednotlivých staveb, viz podrobné výkresy v části D!

Vypracoval:		Zodp. projektant VH:		<div><div><div><div>G</div><div>P</div></div><div>GEODETICKÁ A PROJEKČNÍ KANCELÁŘ</div></div><div><div><div><div>GP</div><div>Geodetický a projekční kancelář</div></div></div></div></div>
Ing. P. Kunc		Ing. P. Trávníček		
				
k.ú.: Dlouhá Loučka		Obec: Dlouhá Loučka		<div><div>Pražská 135, 530 06 Pardubice</div><div>tel.466 330 185,tel.–fax.466 335 426</div></div>
Objednatel: SPÚ–KRPÚ pro Pardubický kraj, Pobočka Svitavy		Stupeň PD:		DSP+DPS
Akce:		Č. zak.:		213/2016
		Datum:		XI/2016
		Měřítko:		1:1000
		Formát:		3xA4
Obsah:		Souř. sys.:		S–JTSK
		Výšk. sys.:		Bpv
		Č. přílohy:		C.3
Vytyčovací výkres				