Řez B–B'

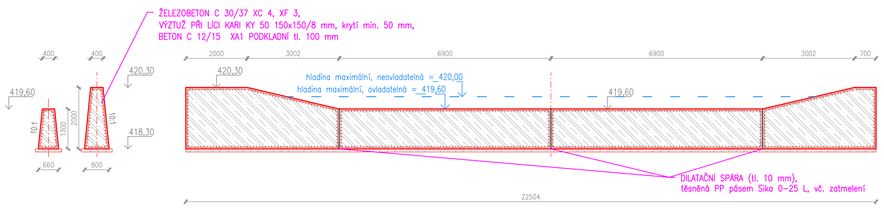

Řez C–C'

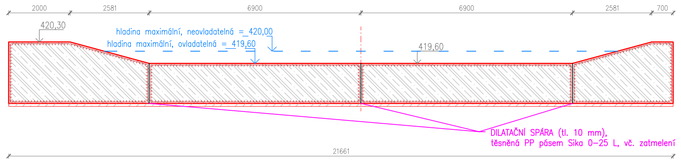

Řez D–D'

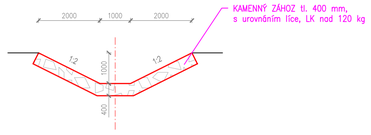

Půdorys bezpečnostního přelivu

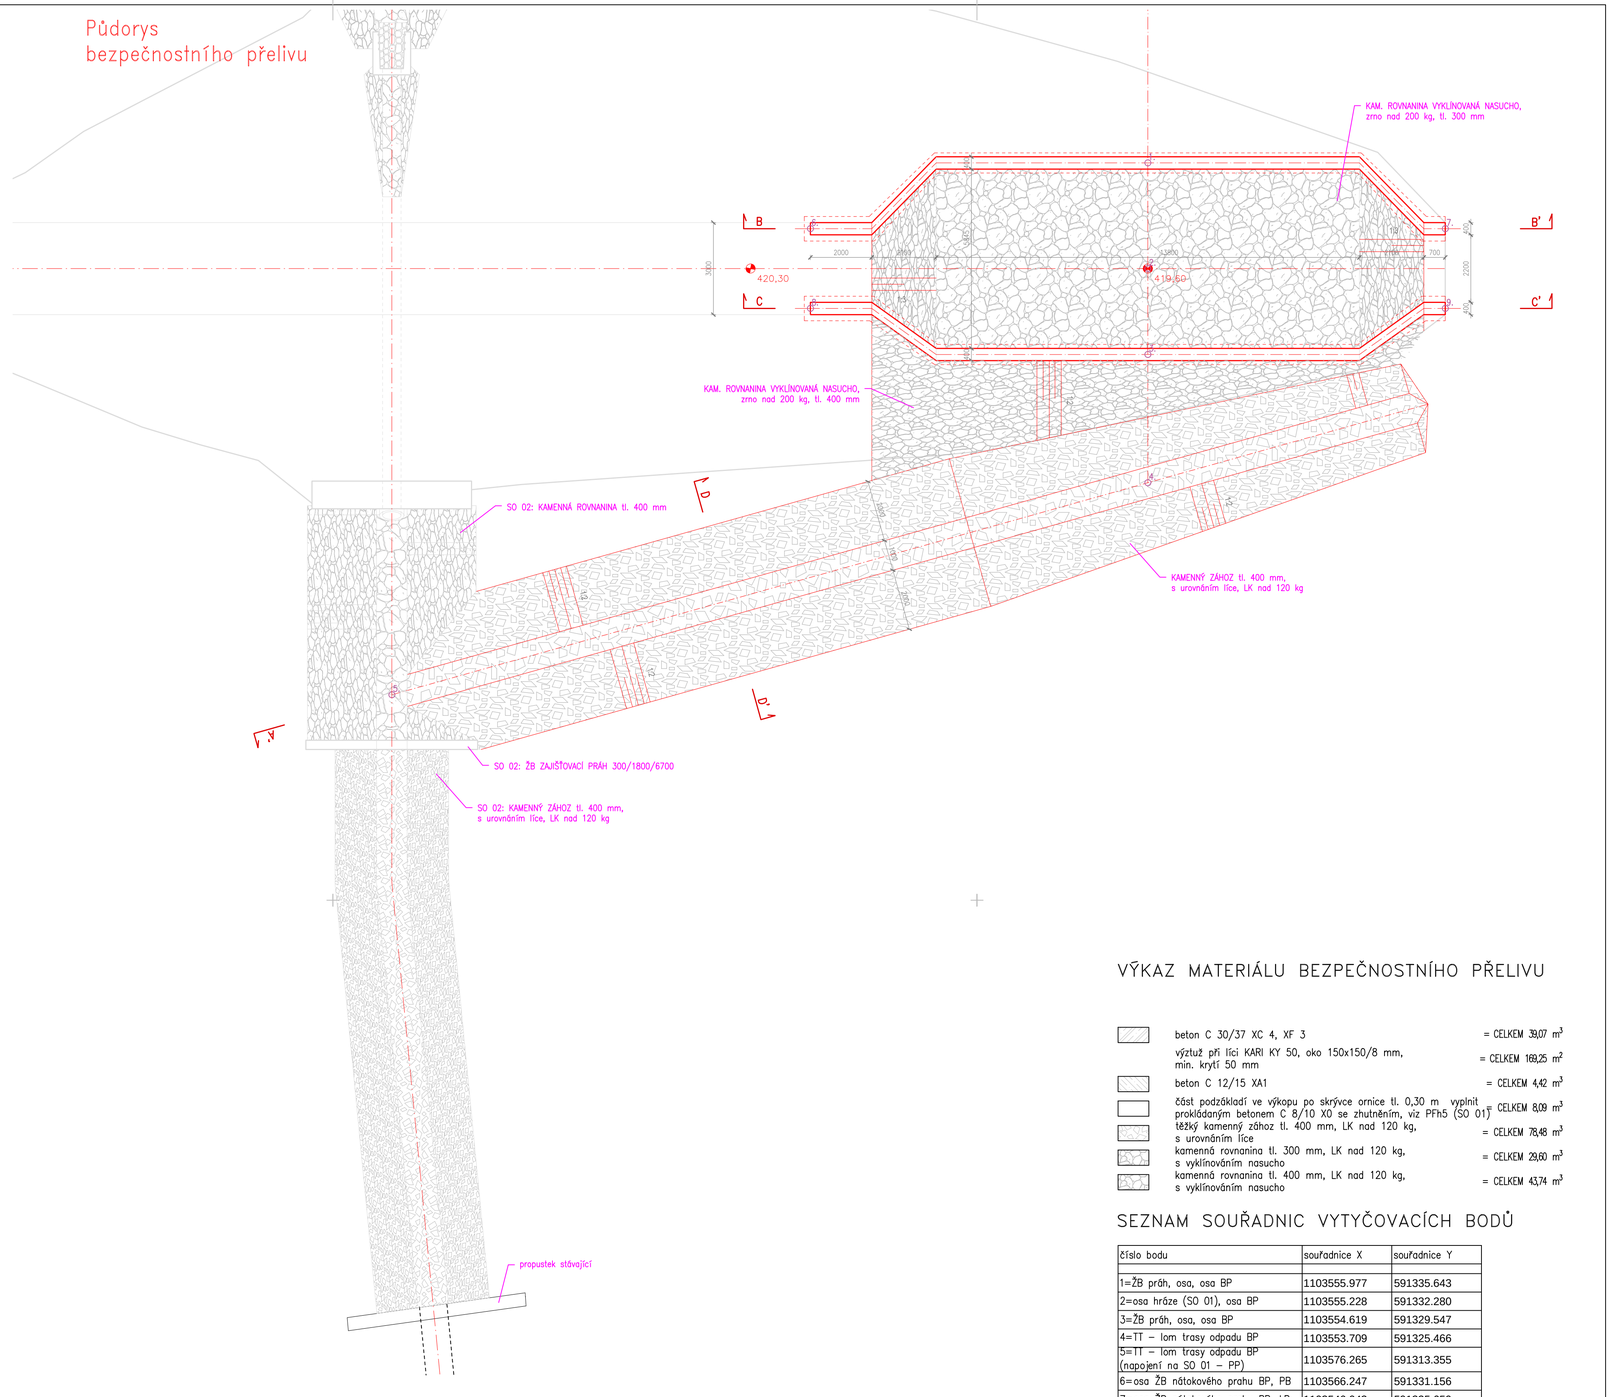

Podélný profil bezpečnostního přelivu

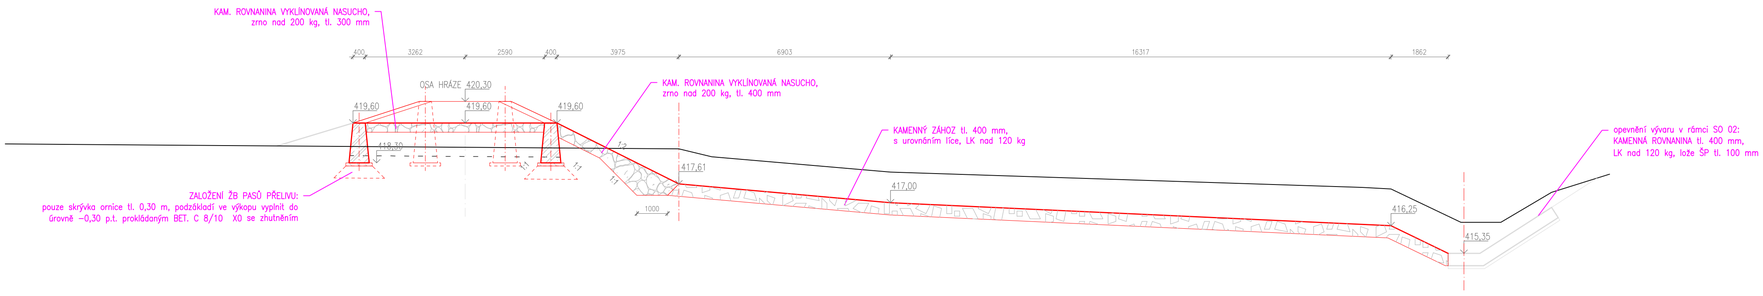

VÝKAZ MATERIÁLU BEZPEČNOSTNÍHO PŘELIVU

	beton C 30/37 XC 4, XF 3	= CELKEM 39,07 m^3
	výztuž při líci KARI KY 50, oko 150x150/8 mm, min. krytí 50 mm	= CELKEM 169,25 m^2
	beton C 12/15 XA1	= CELKEM 4,42 m^3
	část podzákladí ve výkopu po skrývce ornice tl. 0,30 m vyplnit prokládaným betonem C 8/10 X0 se zhutněním, viz PFh5 (SO 01)	= CELKEM 8,09 m^3
	těžký kamenný zához tl. 400 mm, LK nad 120 kg, s urovnáním líce	= CELKEM 78,48 m^3
	kamenná rovnanina tl. 300 mm, LK nad 120 kg, s vyklínováním nasucho	= CELKEM 29,60 m^3
	kamenná rovnanina tl. 400 mm, LK nad 120 kg, s vyklínováním nasucho	= CELKEM 43,74 m^3

SEZNAM SOUŘADNIC VYTYČOVACÍCH BODŮ

číslo bodu	souřadnice X	souřadnice Y
1=ŽB práh, osa, osa BP	1103555.977	591335.643
2=osa hráze (SO 01), osa BP	1103555.228	591332.280
3=ŽB práh, osa, osa BP	1103554.619	591329.547
4=TT – lom trasy odpadu BP	1103553.709	591325.466
5=TT – lom trasy odpadu BP (napojení na SO 01 – PP)	1103576.265	591313.355
6=osa ŽB nátokového prahu BP, PB	1103566.247	591331.156
7=osa ŽB nátokového prahu BP, LB	1103546.043	591335.659
8=osa ŽB výtokového prahu BP, PB	1103565.682	591328.619
9=osa ŽB výtokového prahu BP, LB	1103545.477	591333.121

Vypracoval: Ing. P. Kunc		Zodp. projektant VH: Ing. P. Trávníček	GEODETICKÁ A PROJEKČNÍ KANCELÁŘ
k.ú.: Dlouhá Loučka		Obec: Dlouhá Loučka	Pražská 135, 530 06 Pardubice tel.466 330 185,tel.-fax.466 335 426
Objednatel: SPÚ-KrPÚ pro Pardubický kraj, Pobočka Svitavy			Stupeň PD: DSP+DPS
Akce: Poldr P 7-3			Č. zak.: 213/2016
			Datum: XI/2016
			Měřítko: 1:100
			Formát: 8xA4
Obsah: SO 03 Bezpečnostní přeliv			Souř. sys.: S-JTSK
			Výšk. sys.: Bpv
			Č. přílohy: D.1.3.1