


3. Pracovní příčné řezy polní cesty C05 - úsek se změnou odvodnění

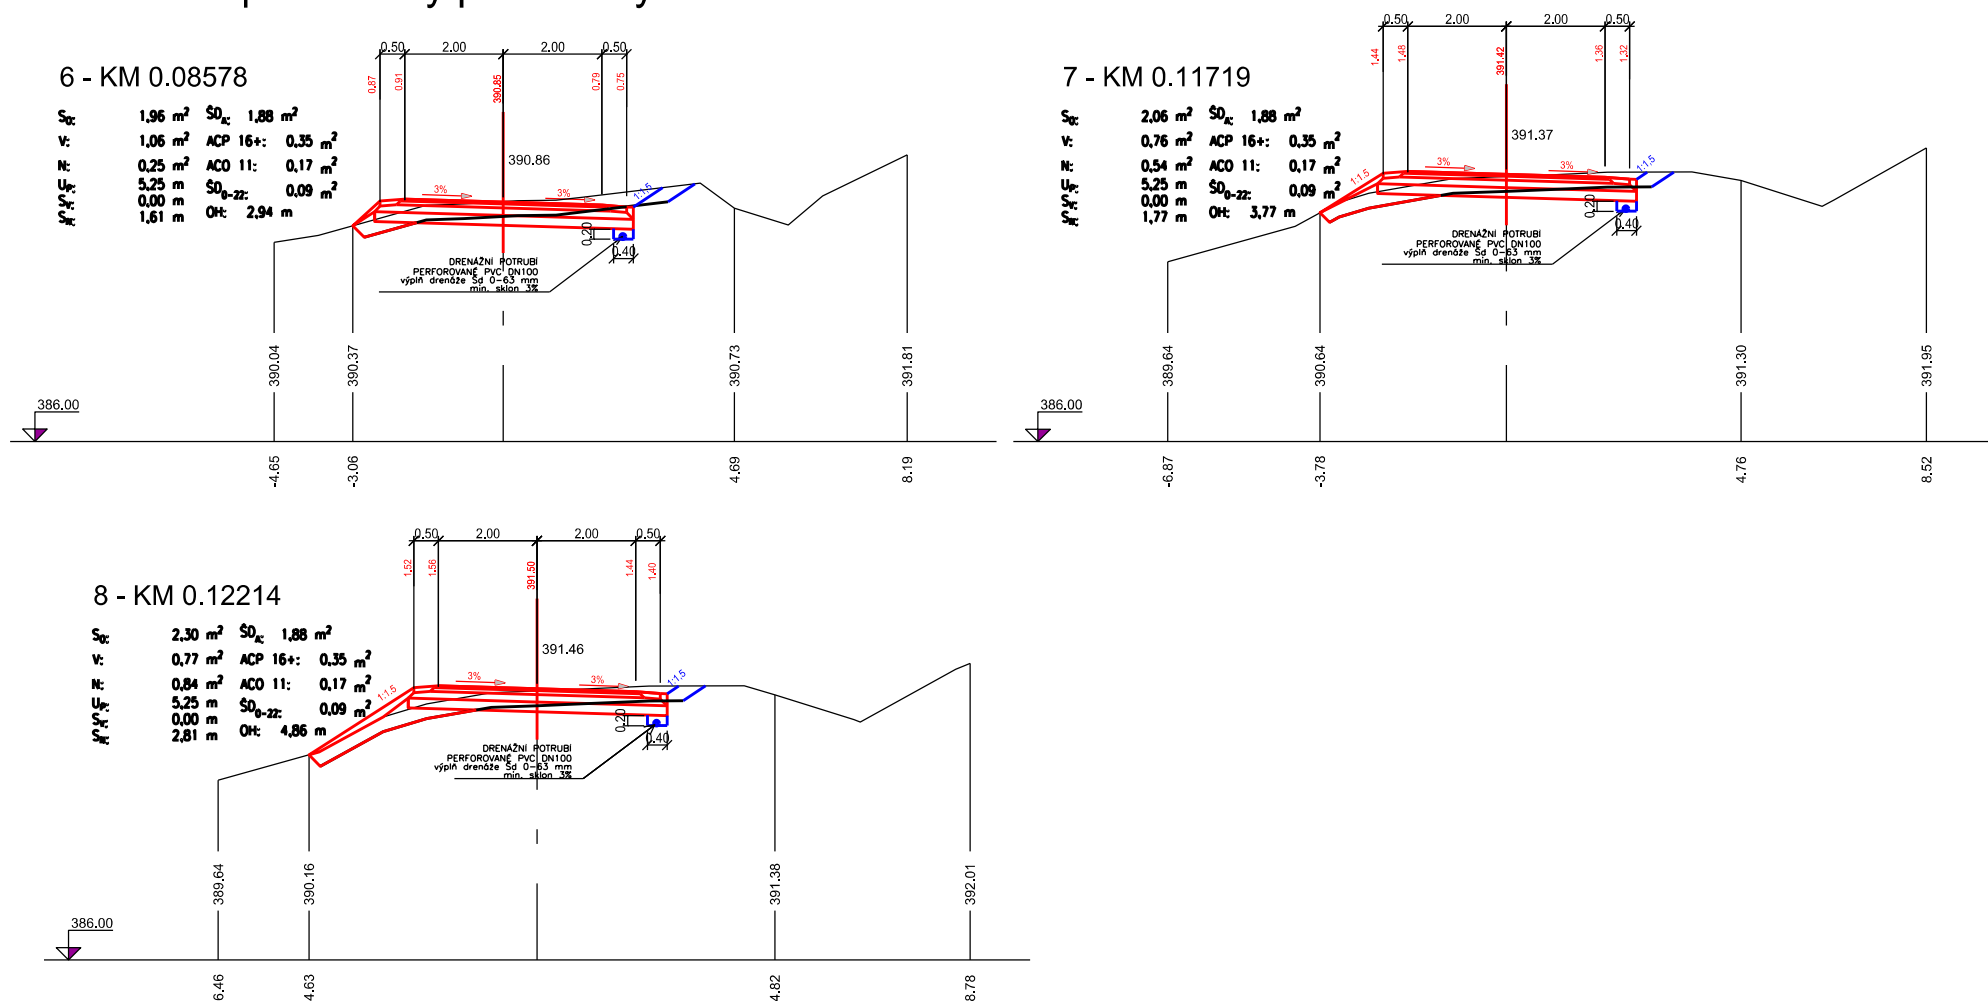

LEGENDA

So	skrývka ornice v záboru (tl. 0,3 m)
V	výkop (jíl se stř. plasticitou Cl/jíl písčitý CS, tř. těž. 3 dle ČSN 73 3050)
N	násyp – hutnění při 95 % PS
Up	ježkovým vibračním válcem (>10 t) tl. vrstvy max. 200 mm úprava základové spáry (vápnění 30 kg/m ² (3%), tl. 500 mm, zhuštění min. 6-ti pojezdy ježkovým vibračním válcem >10 t)
SV	svahování výkopů
SN	svahování násypů
SD ₀	šterkodrt fr. 32–63 mm (ČSN 73 6126–1)
ACP16+	asfaltový beton podkladní (ČSN EN 13108–1)
ACO11	asfaltový beton ohrubný (ČSN EN 13108–1)+spoj. asf. postřík
SD ₀₋₂₂	krajnice – šterkodrt fr. 0–22 mm (ČSN 73 6126–1)
OH	ohumusování tl. 0,1 m a osetí

výkres č.3

Pracovní příčné řezy polní cesty C05
- úsek se změnou odvodnění