

GAP Pardubice s.r.o.Pražská 135
530 06 PARDUBICE


Váš dopis značky / ze dne Naše značka Vyřizuje / linka Moravská Třebová
Ing.Mi/2016/9003925 Ing. D.Mikulková/144 2016-08-02
Vyjádření VHOS, a.s. k existenci podzemních sítí pro akci:

DLOUHÁ LOUČKA – polní cesta CO5 parc.č. 3052Platnost tohoto vyjádření končí dne: **02.08.2017**

V dotčené lokalitě se nenachází žádné hlavní podzemní vedení, které v současnosti VHOS, a.s. provozuje.


Vodovodní přípojky nejsou v provozní dokumentaci provozovatele k dispozici. O jejich trasách je nutno se informovat u majitelů blízkých nemovitostí.

K akci nemáme námitek.

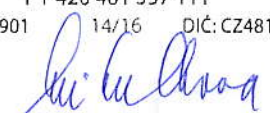 **VHOS a.s.**
VHOS, a.s., Nádražní 1430/6,
571 01 Moravská Třebová
T + 420 461 357 111
IČO: 48172901 14/16 DIČ: CZ48172901
Ing. Dana Mikulková
vedoucí útvaru VHČ

Příloha: 1x situace

Na vědomí: Středisko vodovodů MT a SY - ing. L.Vykydal

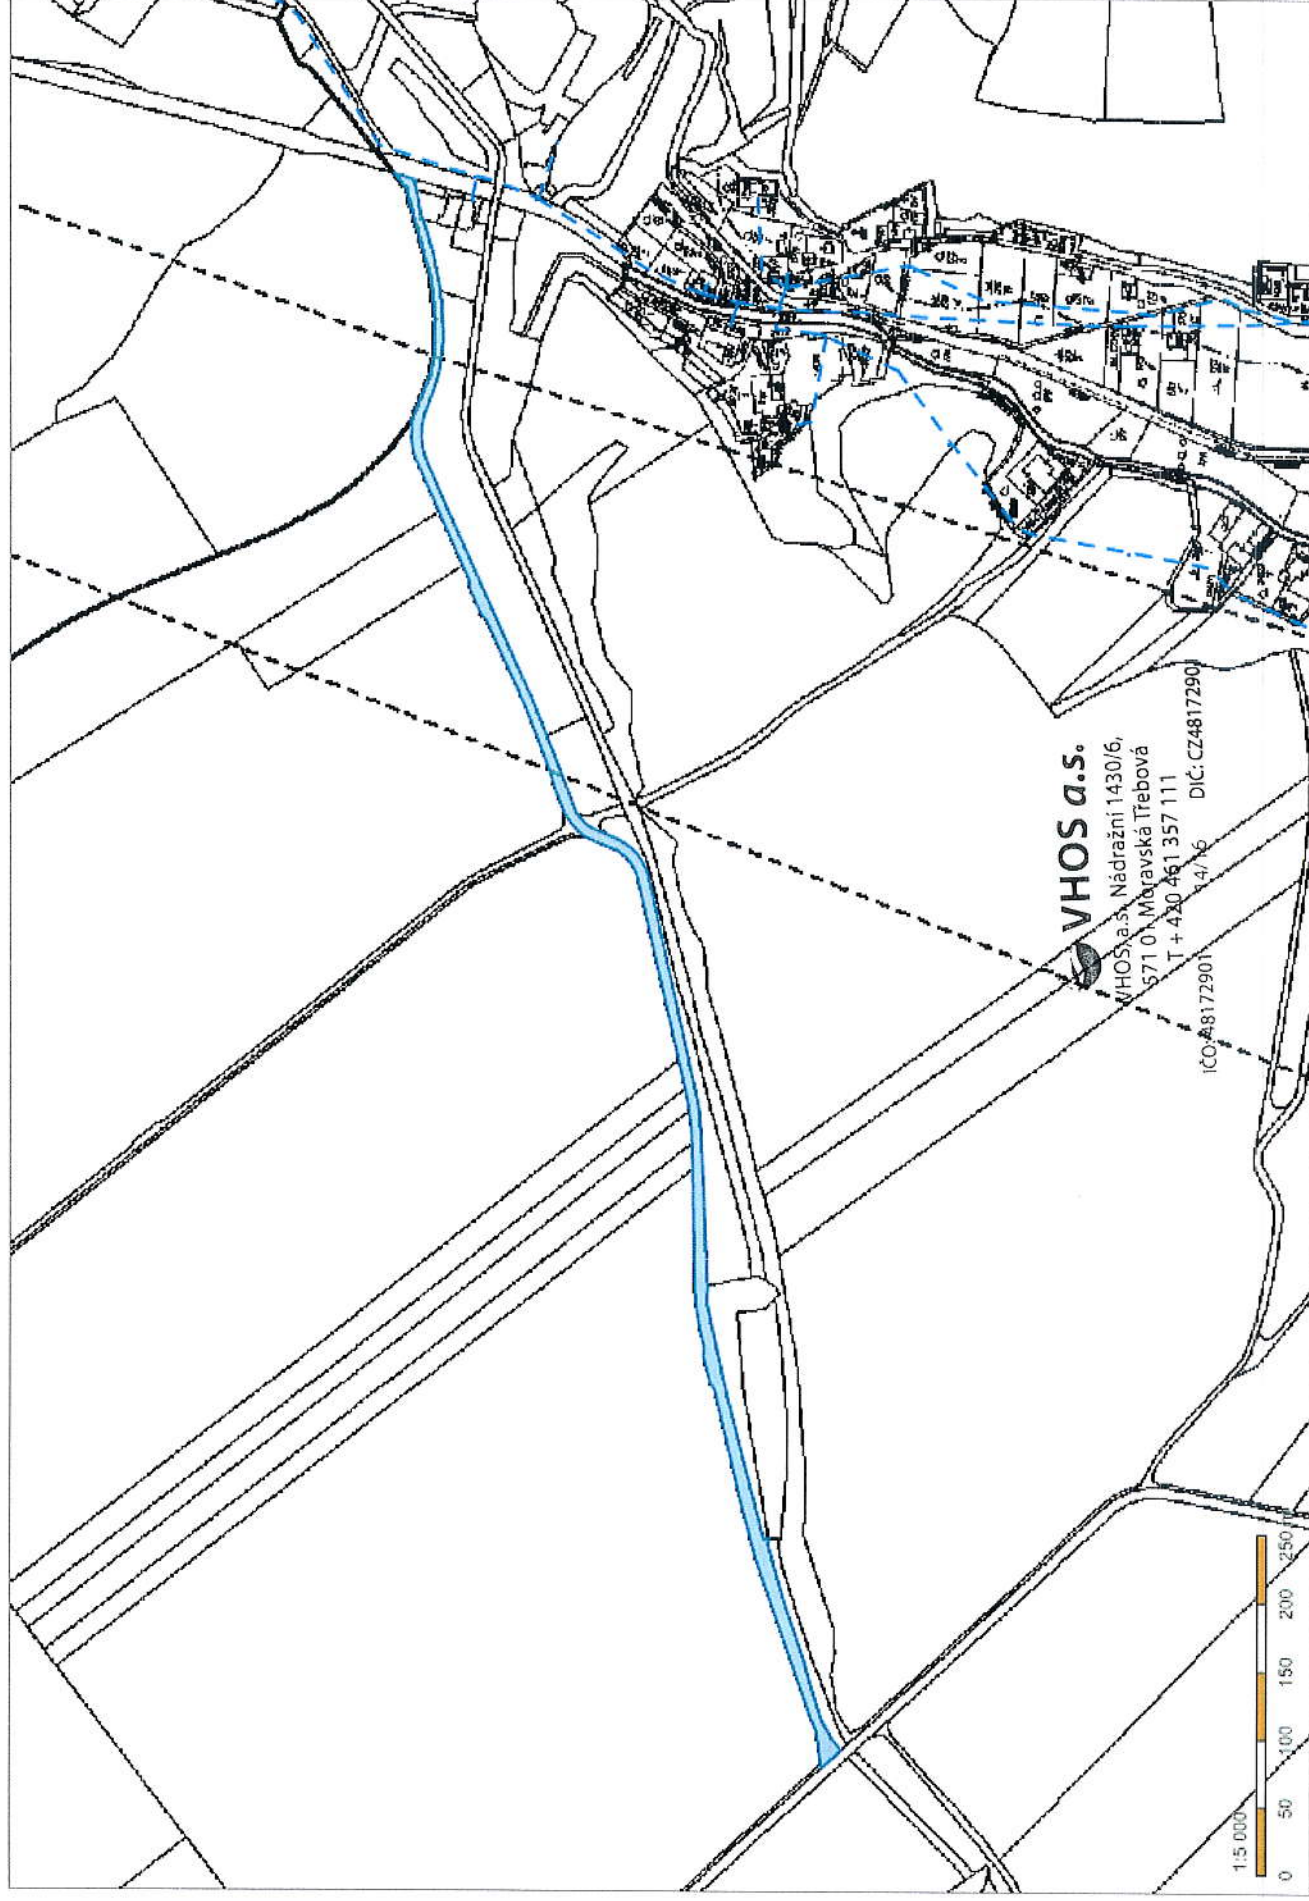

L.P. 16 *Lu Lu Chua*