



PROPUSTEK km 0.56304

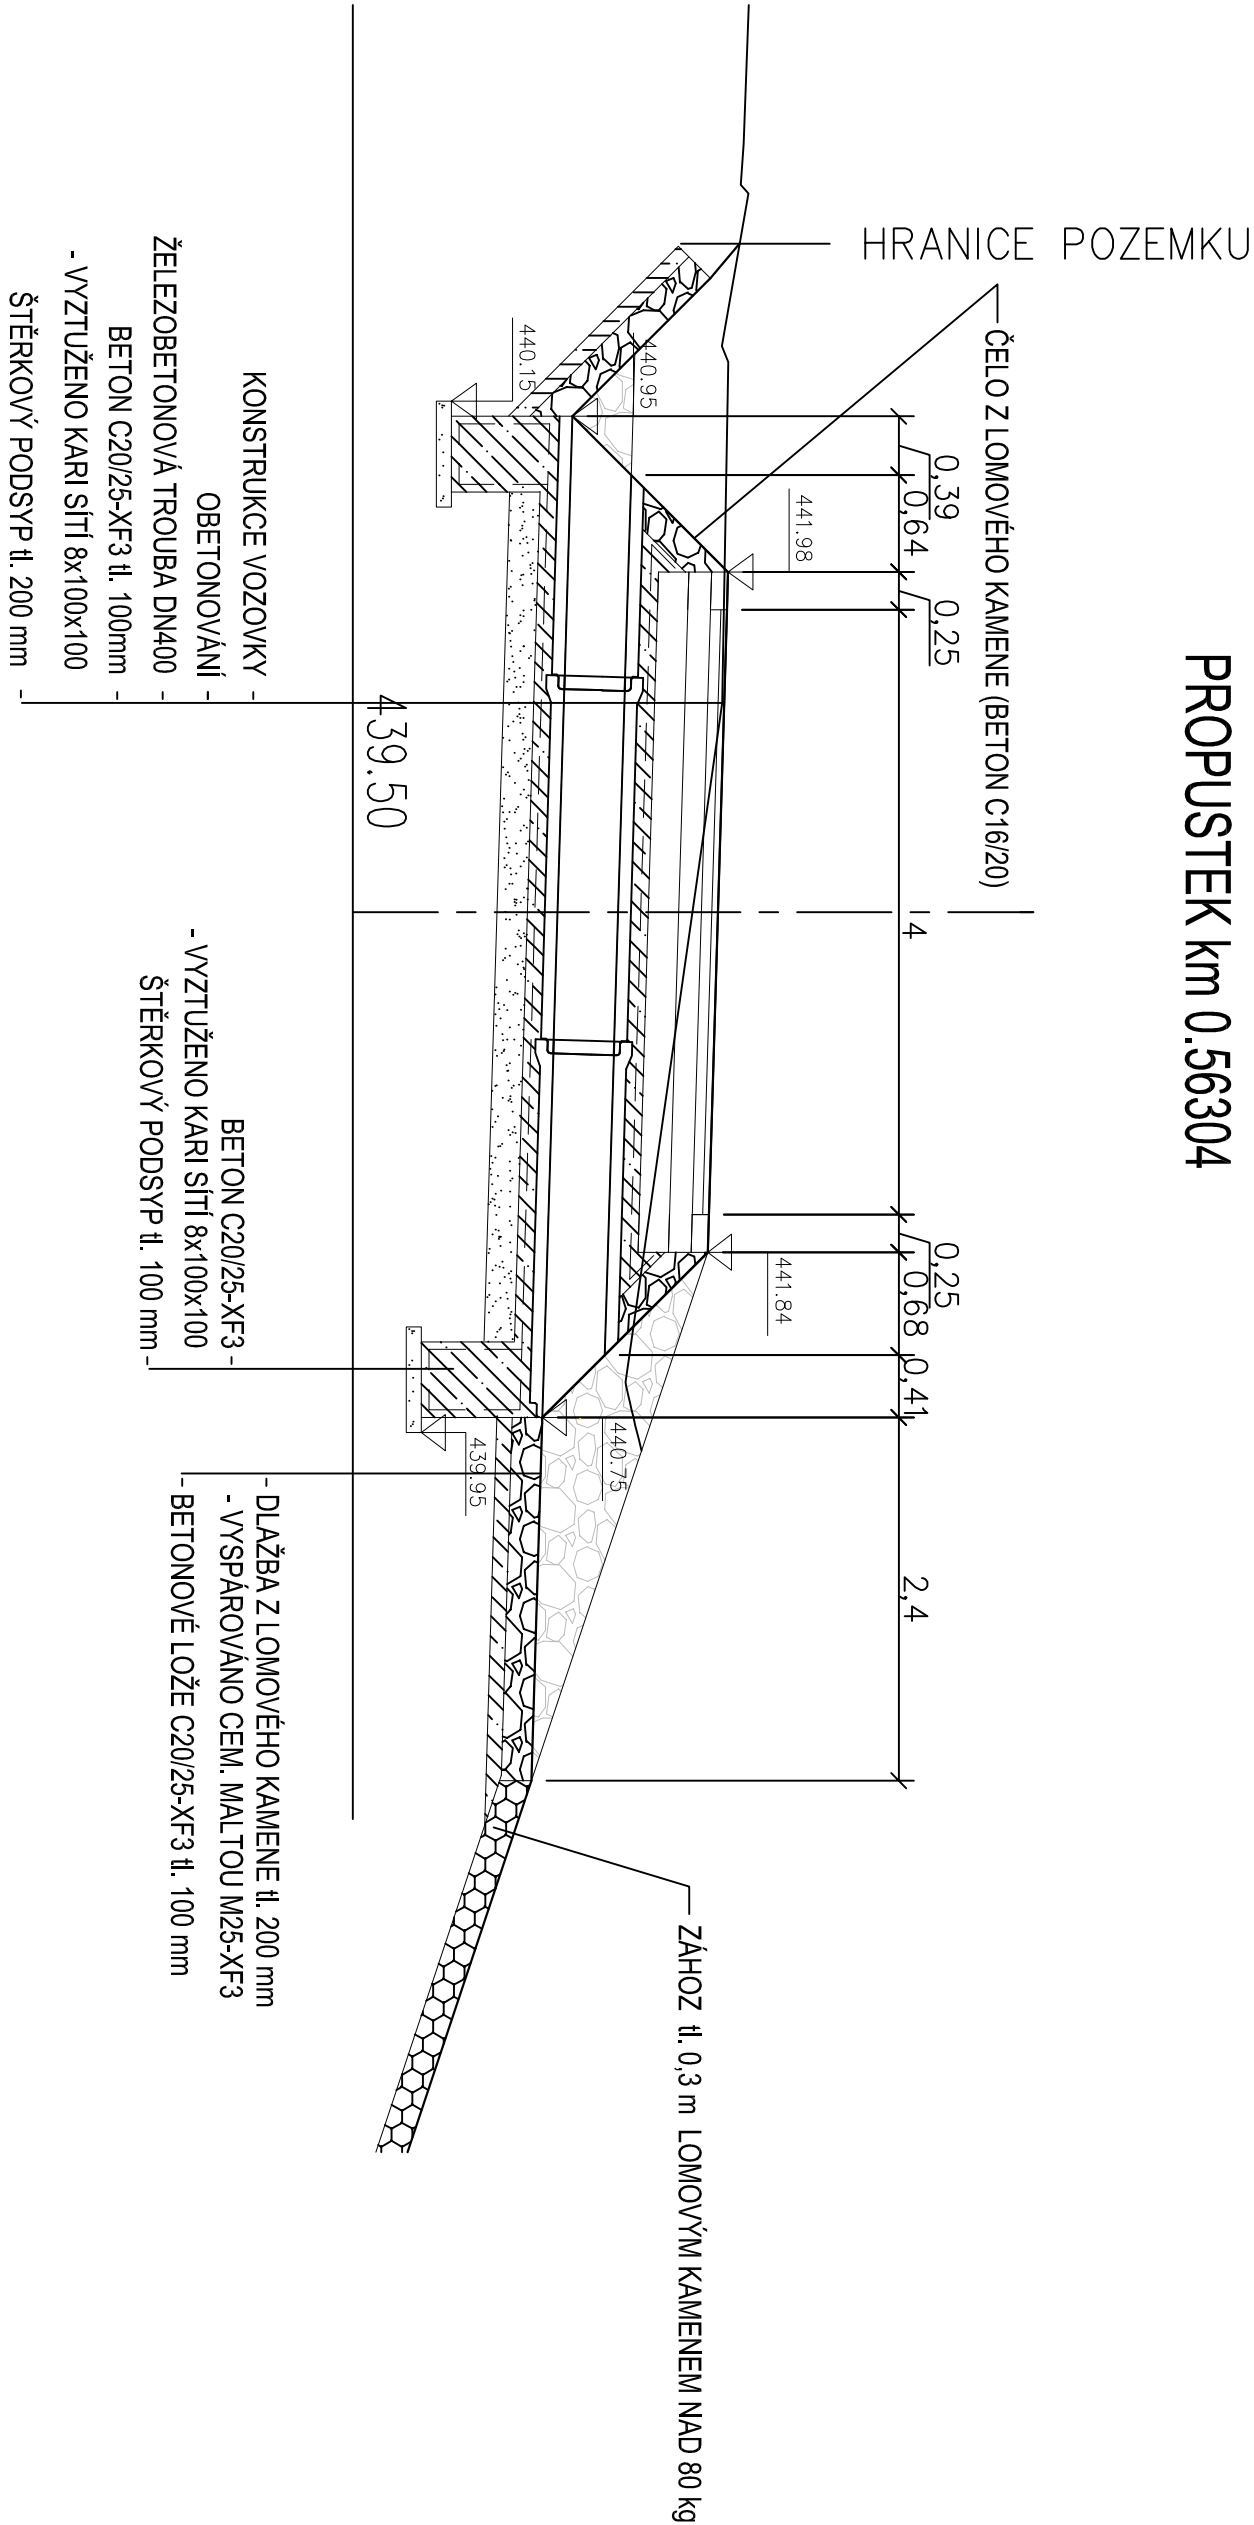

POHLED NA VTOK

POHLED NA VÝTOK

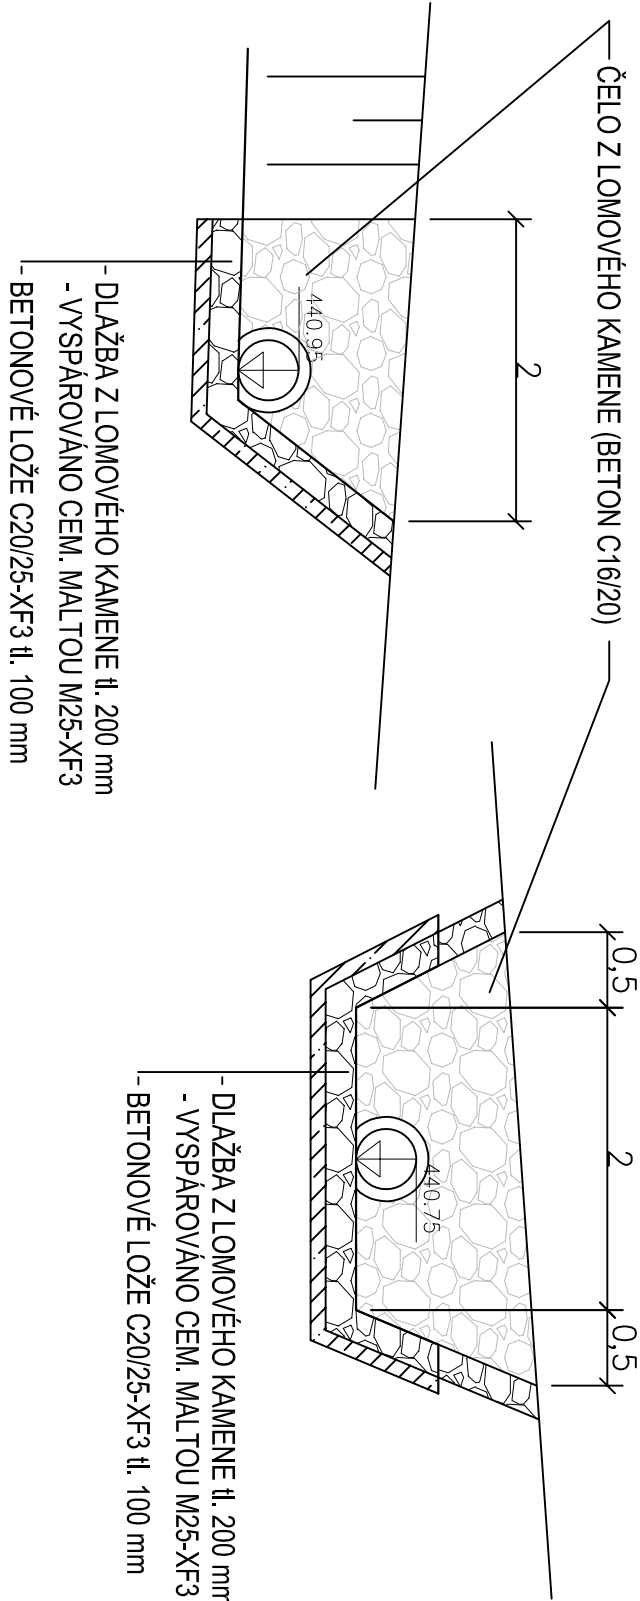

<div><div><div></div><div>NDCon</div></div><div>NDCon s.r.o. Zlatnická 10/1582, 110 00 Praha 1, Česká republika, tel.: +420 251 019 231, IČ: 64939511, DIČ: CZ64939511</div></div>					
Vypracoval:		Vedoucí projektu:		Paré:	
Ing. Pavel Ibl		Ing. Josef Zelenka			
Kreslil:	Odpovědný projektant:				
Ing. Pavel Ibl	Ing. Pavel Ibl				
Investor:					
SPÚ ČR. KPÚ pro Plzeňský kraj, pobočka Klatovy					
Čapková 127/V, 339 01 Klatovy			Podpis:		
Stavba:					
Vodohospodářské opatření III v k.ú. Bolešiny					
Objekt:	Formát:		Datum:		
SO 06: Polní cesta C 9	A3		9/2018		
Část:	Stupeň:		Č. zakázky:		
C. Stavební část	DSP/DPS		551		
Obsah:	Měřítko:		Č. přílohy:		
Propustek km 0,56304	1:50		C.6		