



PROPUSTEK km 0.22000


ŘEZ KORYTEM

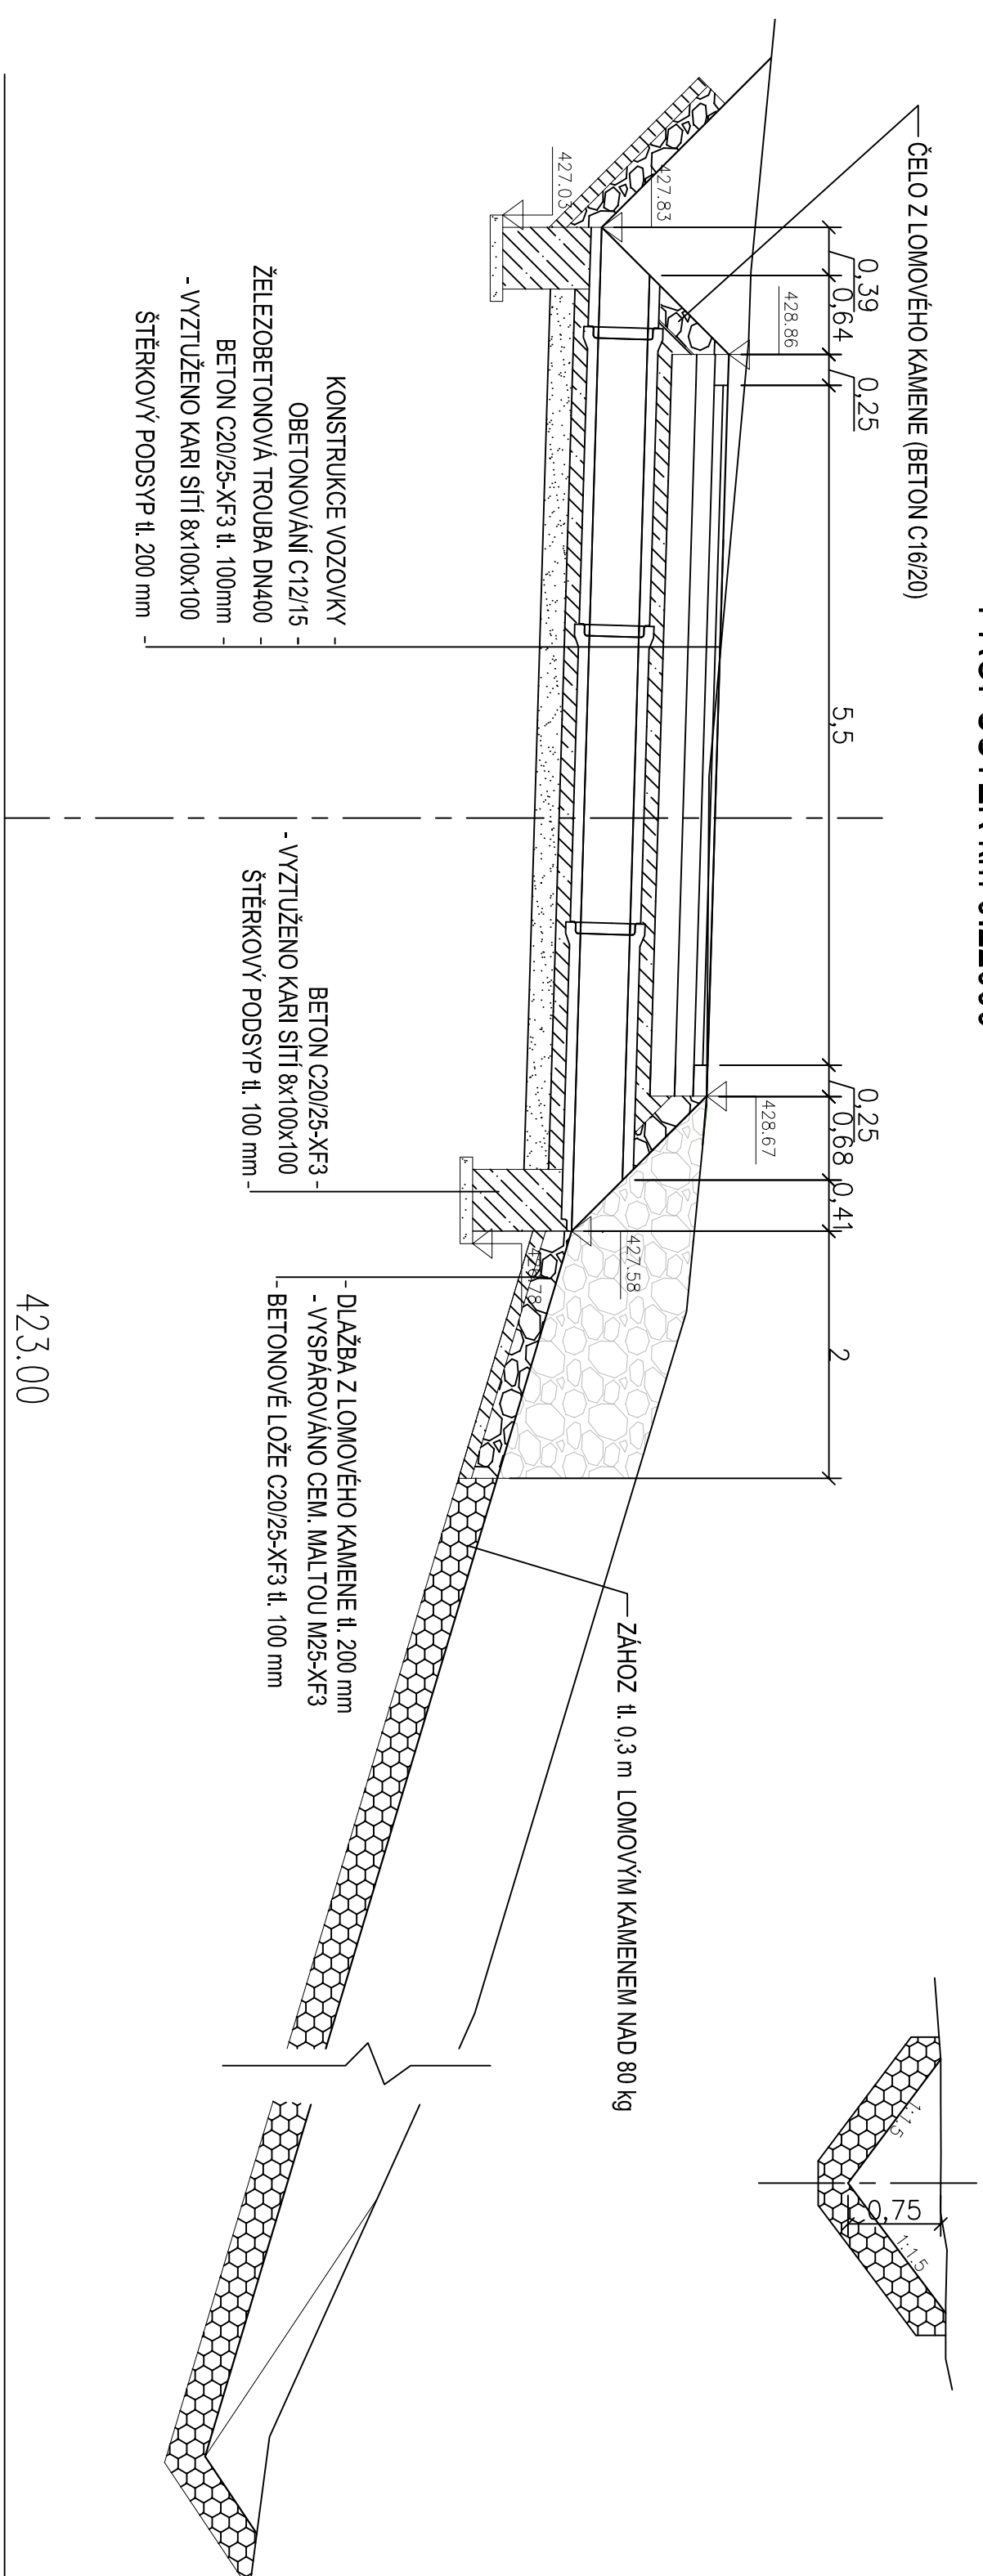

POHLED NA VTOK

POHLED NA VÝTOK

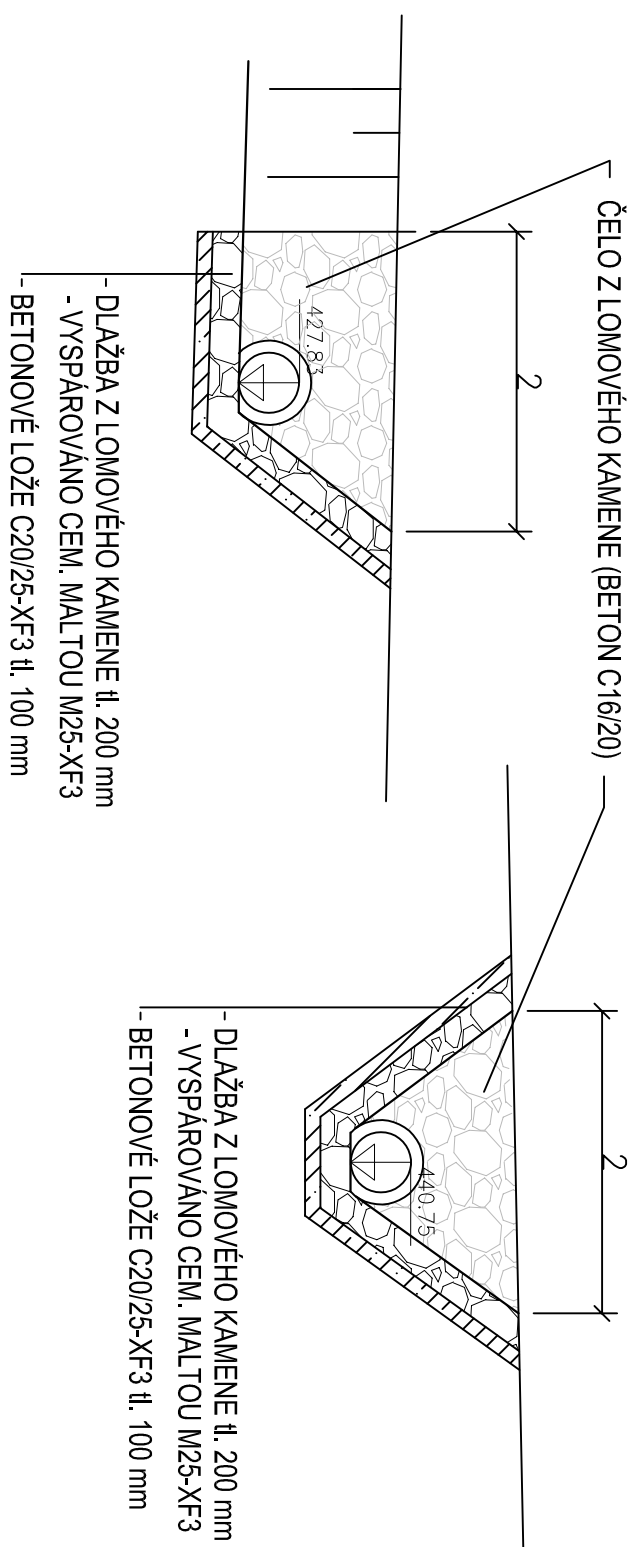

 NDC on		NDCon s.r.o. Zlatnická 10/1582, 110 00 Praha 1, Česká republika, tel.: +420 251 019 231, IČ: 64939511, DIČ: CZ64939511	
Vypracovali:	Ing. Pavel Ibl	Vedoucí projektu:	Ing. Josef Zelenka
Kreslil:	Ing. Pavel Ibl	Odpovědný projektant:	Ing. Pavel Ibl
Investor:	SPÚ ČR, KPÚ pro Plzeňský kraj, pobočka Klatovy Čapkova 127/V, 339 01 Klatovy		
Stavba:	Vodohospodářské opatření III v k.ú. Bolesíny		
Objekt:	SO 06: Polní cesta C 9	Formát:	A3
Část:	C. Stavební část	Stupeň:	DSP/DPS
Obsah:	Propustek km 0,22000	Měřítko:	1:50
			Č. příloh:
			C.5