



PODÉLNÝ PROFIL C35c
M 1:1000/1:100

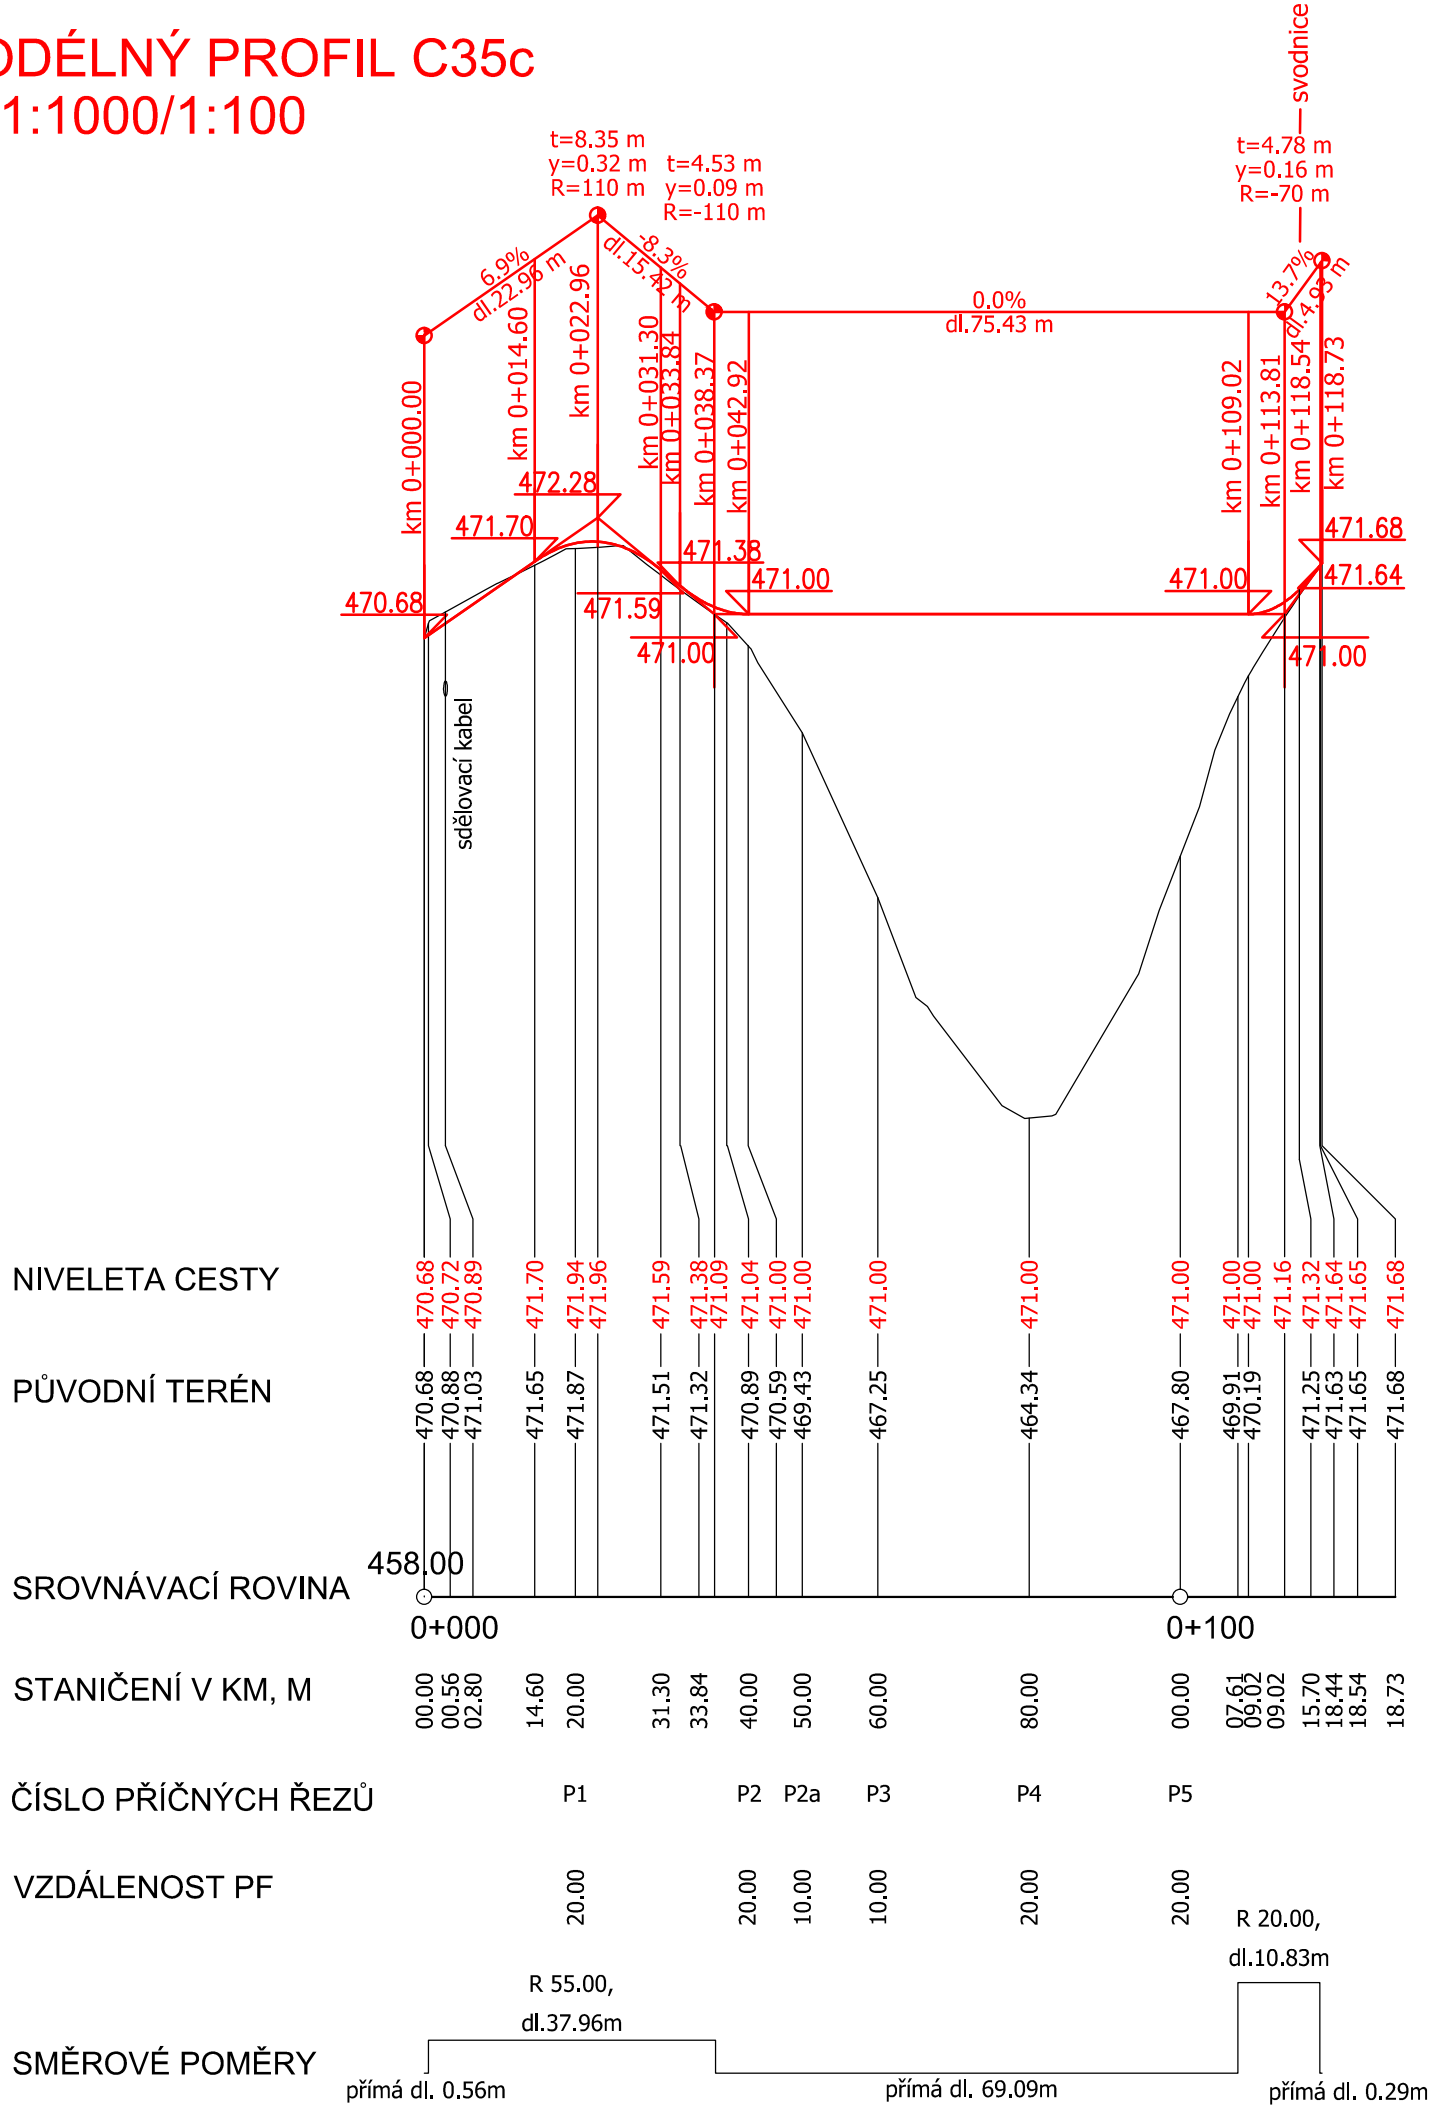

VYPRACOVAL		ZODP. PROJEKTANT		VED. PROJEKTANT		<div></div> <div>vodohospodářský atelier s.r.o., Růženec 54, 644 00 Brno</div>	
Ing. Jiří Malý		Ing. Jiří Malý		Ing. Hráček			
KRAJ	PARDUBICKÝ		K.Ú.	Horní Čermná		ZAK.ČÍSLO	16/18
STAVEBNÍK		ČESKÁ REPUBLIKA – STÁTNÍ POZEMKOVÝ ÚŘAD				DATUM	9/2018
STAVBA AKCE		Společná zařízení v k.ú. Horní Čermná POLNÍ CESTY S0–5 POLNÍ CESTA C35b,c				STUPEŇ	DSP, DPS
						FORMÁT	2xA4
						MĚŘÍTKO	1:1000/100
OBJEKT		PODÉLNÝ PROFIL CESTY C35c				PŘÍLOHA Č.	PARÉ Č.
OBSAH						C.2.3.2.	