

KATASTRY  
PARCELNÍ ČÍSLA  
DRUH POVRCHU

(c)AutoPEN Liberec, tel:487953082, autopen@volny.cz

Horní Čermná							
7976	7468	7978	7985	7978	7984	7978	7669
7978							7978

MĚŘITKA 1:500/100

POLDR  
PODÉLNÝ PROFIL

KÓTA UPRAVENÉHO TERÉNU


KÓTA PŮVODNÍHO TERÉNU

SROVNÁVACÍ ROVINA

STANIČENÍ [km/m]

PŘÍČNÝ PROFIL

VZDÁLENOST PF [m]

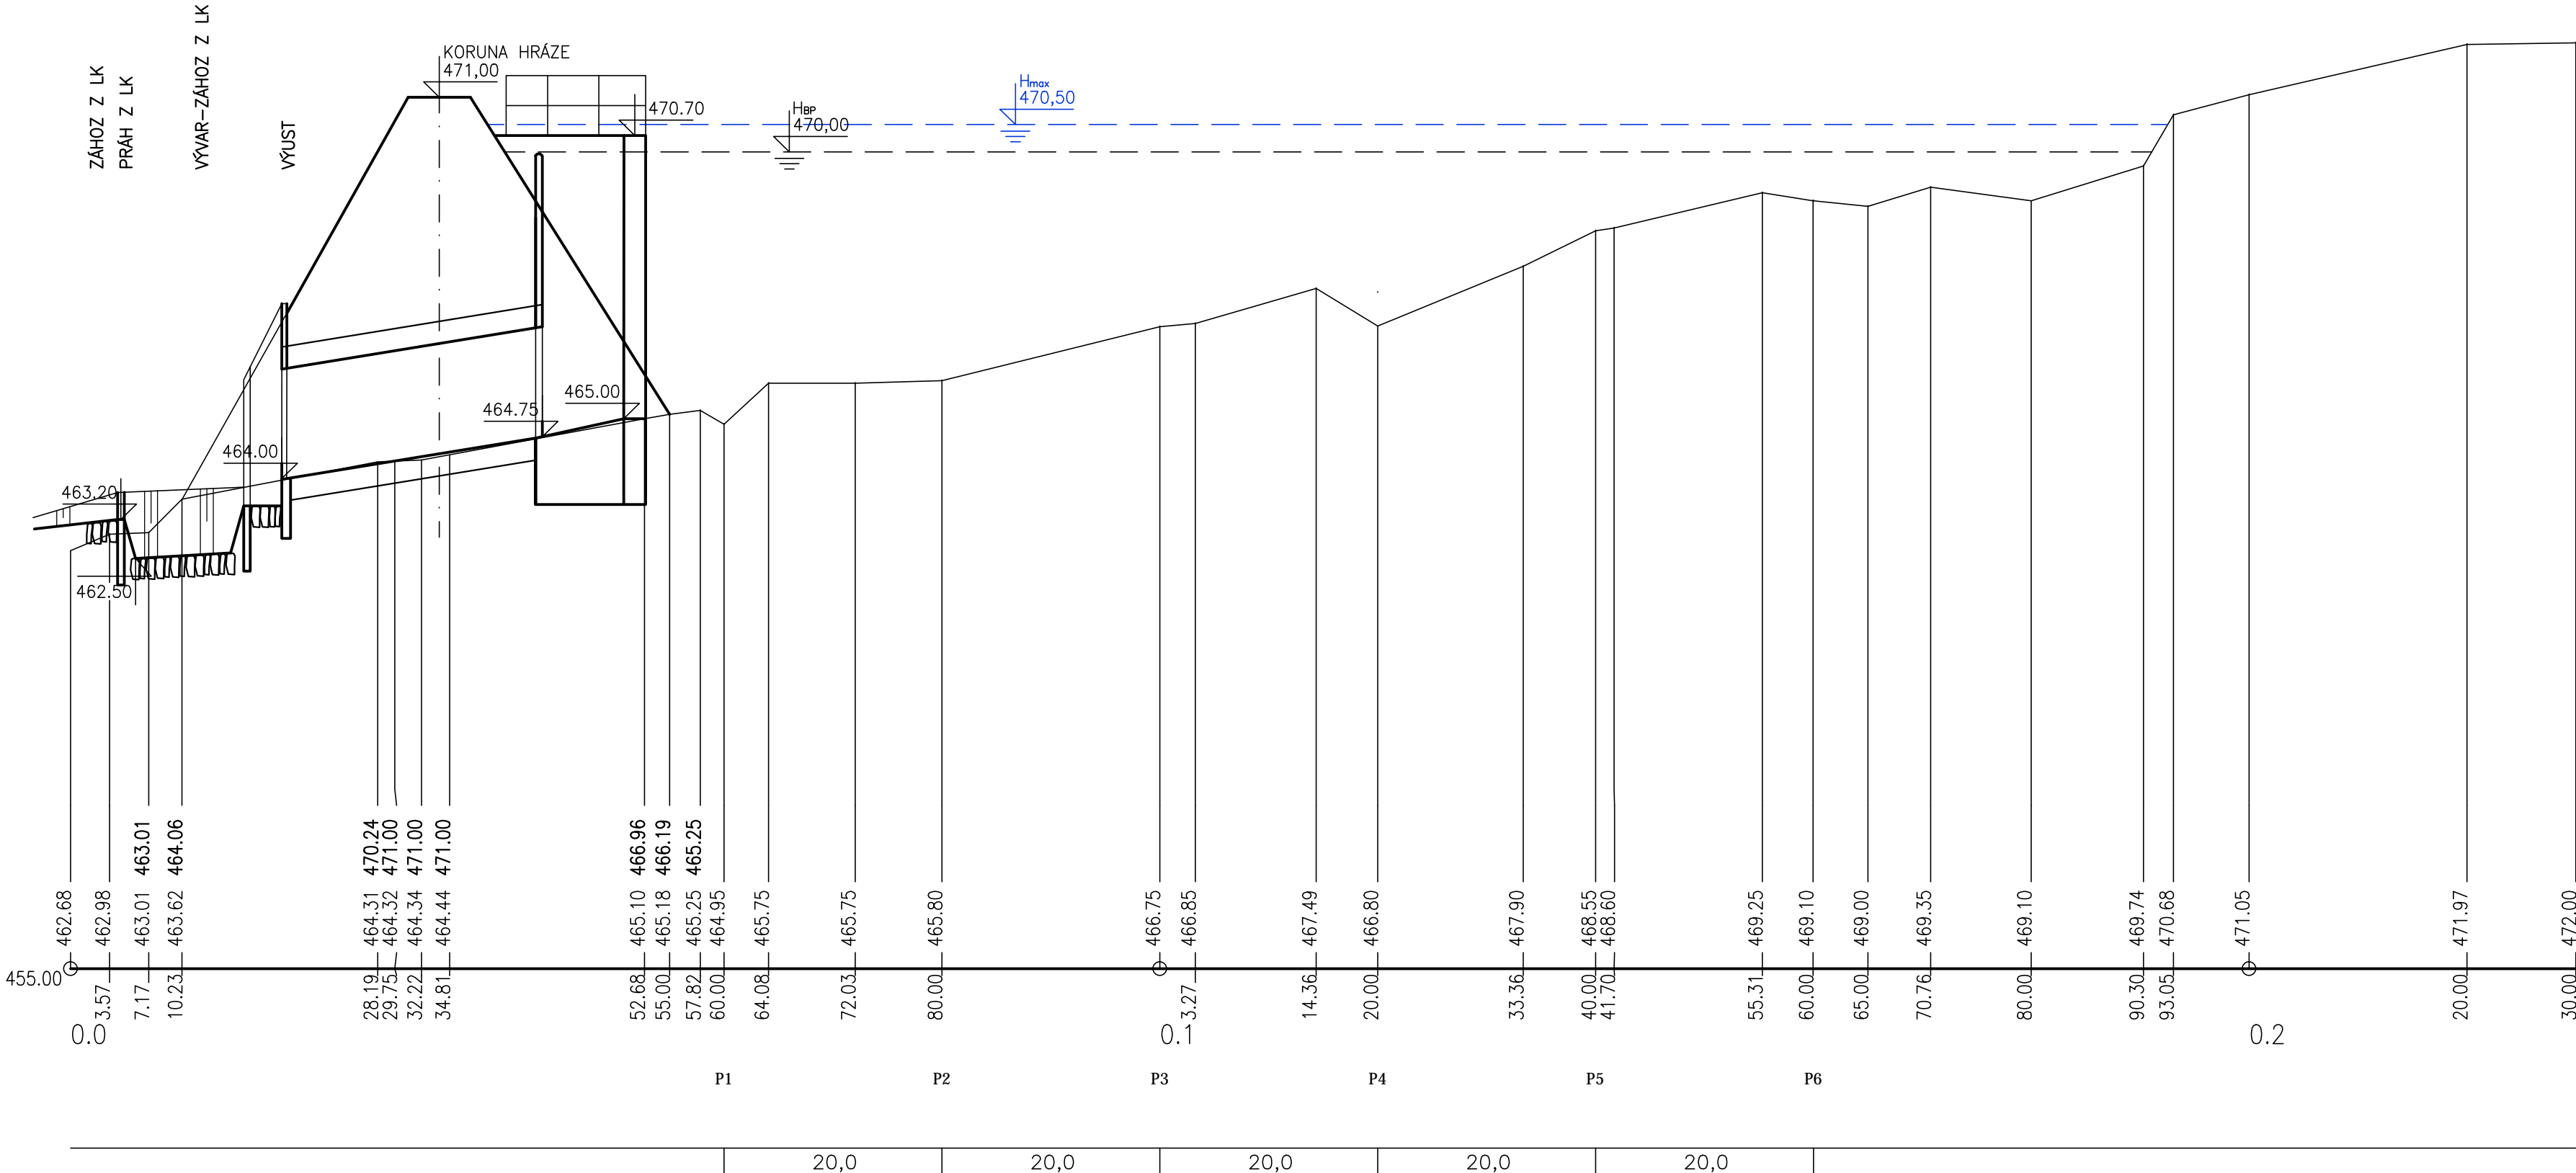

VYPRACOVAL	ZODP. PROJEKTANT	VED. PROJEKTANT	 vodohospodářský atelier s.r.o., Růženec 54, 644 00 Brno	
Ing. Jiří Malý	Ing. Jiří Malý	Ing. Hráček		
KRAJ	Pardubický	K.Ú.	Horní Čermná	ZAK.ČÍSLO
STAVEBNÍK	ČESKÁ REPUBLIKA – STÁTNÍ POZEMKOVÝ ÚŘAD			16/18
STAVBA AKCE	<b>Společná zařízení v k.ú. Horní Čermná VODOHOSPODÁŘSKÁ ČÁST SO–1 POLDR č.4</b>		DATUM	9/2018
			STUPEŇ	DSP, DPS
OBJEKT			FORMÁT	4xA4
OBSAH	PODÉLNÝ PROFIL POLDRU		MĚŘITKO	1:500/100
			PŘÍLOHA Č.	PARÉ Č.
			<b>D.1.1.1.</b>	