



KATASTRY  
PARCELNÍ ČÍSLA

(c)AutoPEN Liberec, tel:487953082, autopen@volny.cz  
HORNÍ ČERMNÁ  
7271

PRŮLEH 4  
PODÉLNÝ PROFIL 1:1000/1:100

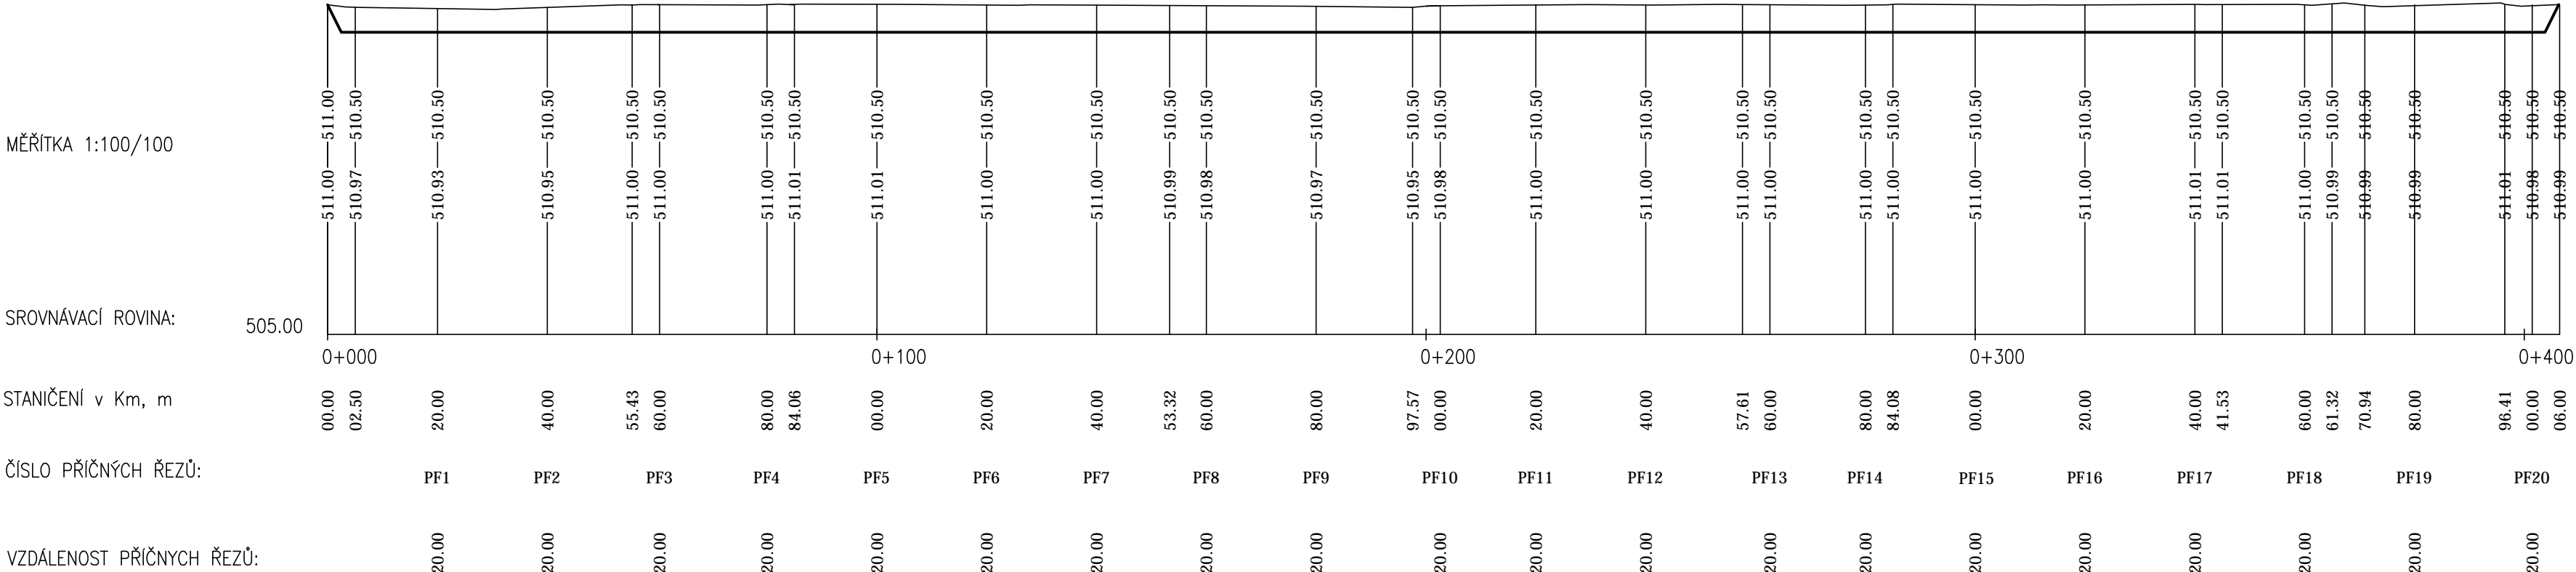

VYPRACOVAL		ZODP. PROJEKTANT	VED. PROJEKTANT		 <b>vodohospodářský atelier</b> s.r.o., Růženeč 34, 644 00 Brno	ZAK.ČÍSLO	16/18
Ing. Jiří Malý		Ing. Jiří Malý	Ing. Hráček			DATUM	9/2018
						STUPEŇ	DSP, DPS
						FORMÁT	3x4
						MĚŘITKO	1:1000/100
					PŘÍLOHA Č.	PARÉ Č.	
					<b>D.3.1.1.</b>		

STAVEBNÍK		ČESKÁ REPUBLIKA – STÁTNÍ POZEMKOVÝ ÚŘAD		Horní Čermná
STAVBA AKCE		Společná zařízení v k.ú. Horní Čermná VODOHOSPODÁŘSKÁ ČÁST SO-2 PRŮLEHY PEO 4, 5		
OBJEKT		PODÉLNÝ PROFIL PRŮLEHU 4		
OBSAH				