


# Realizace SZ Košatka n. O.

## Polní cesta C14

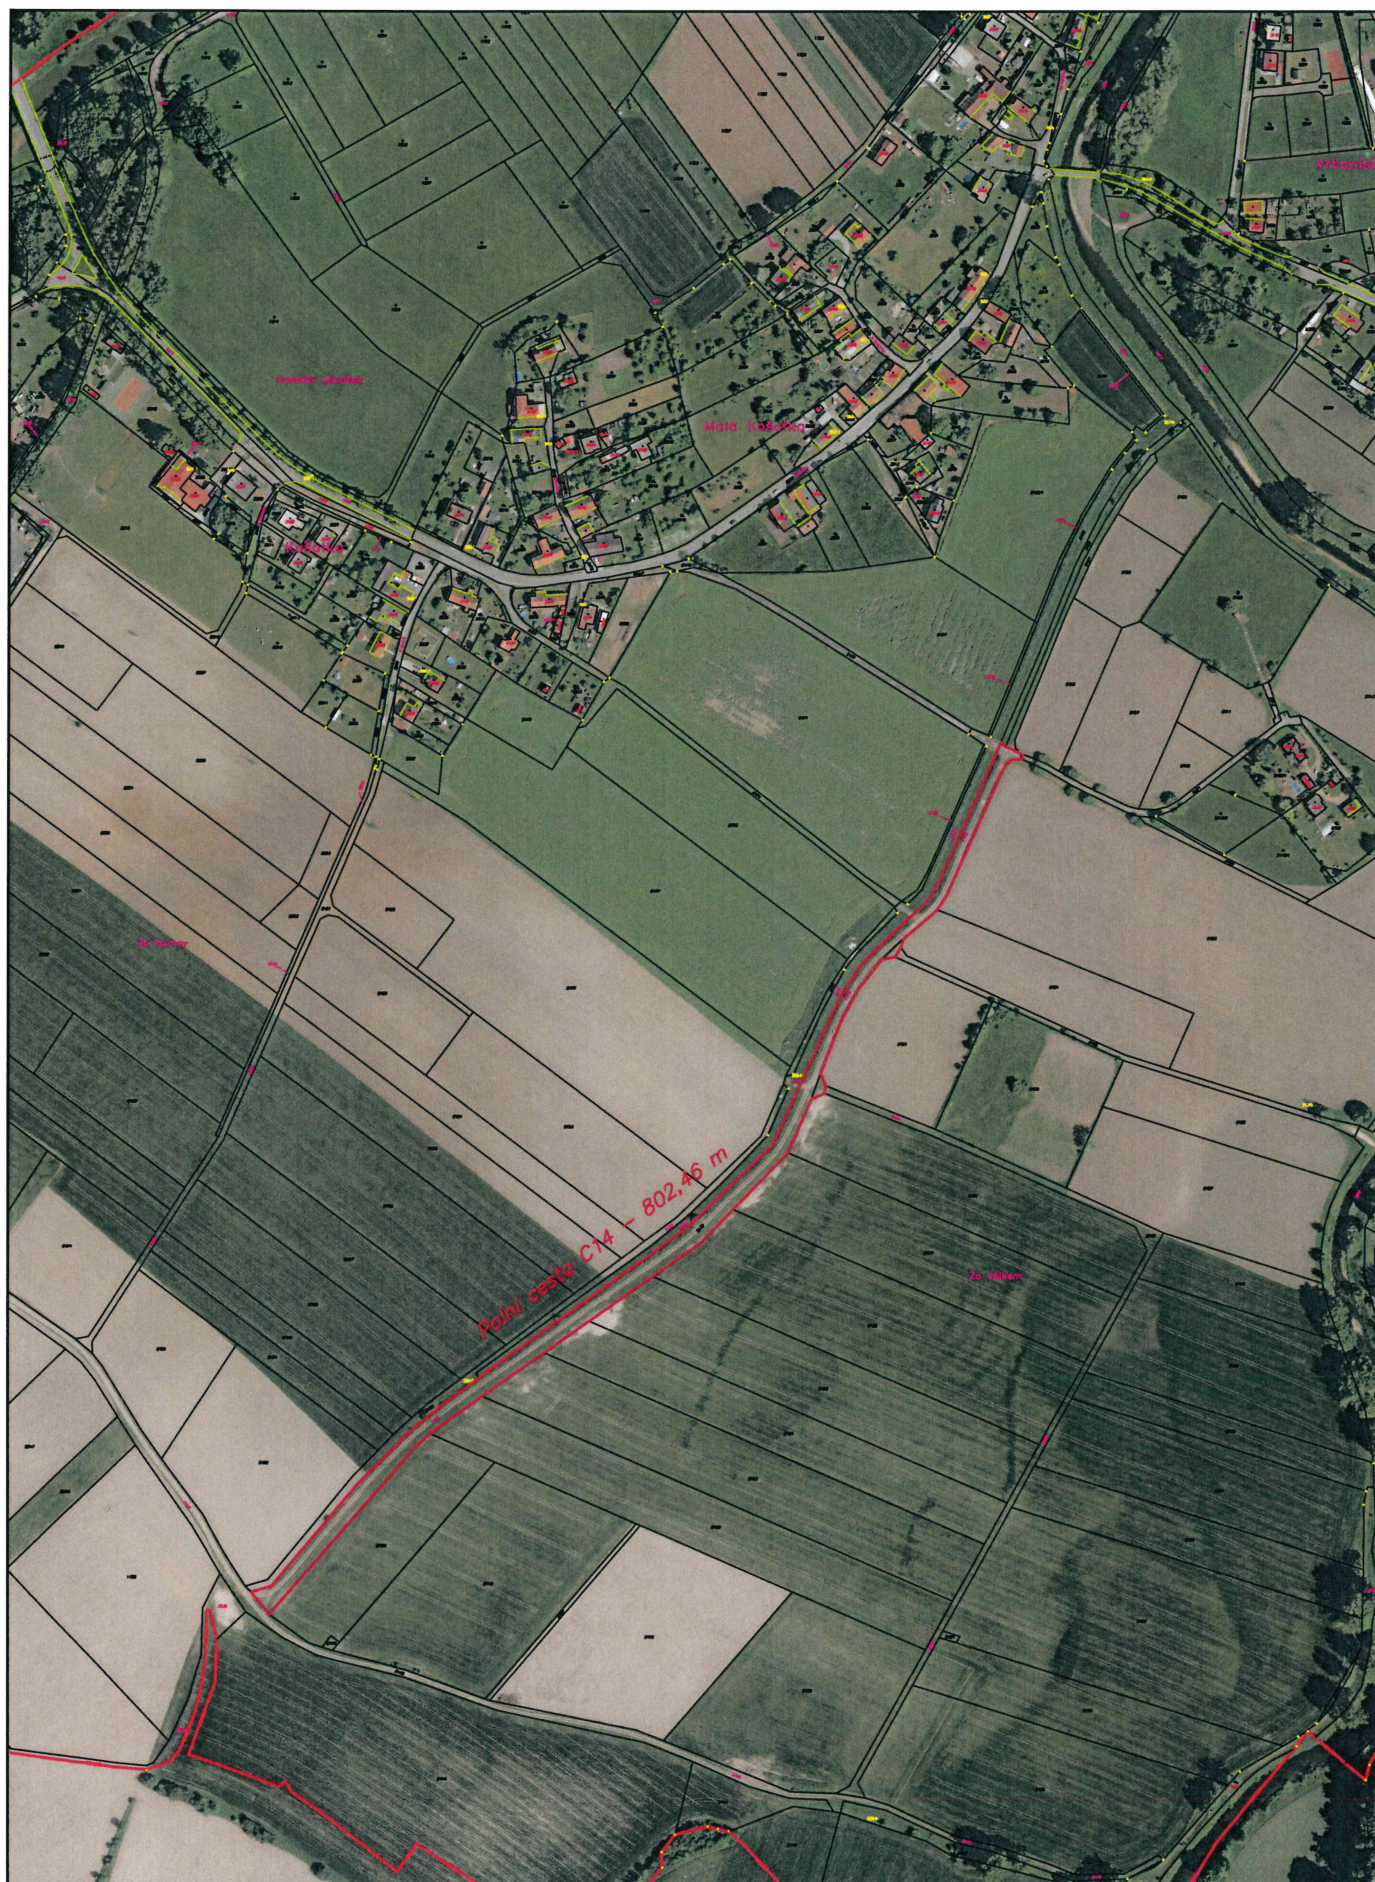

1 : 5000