

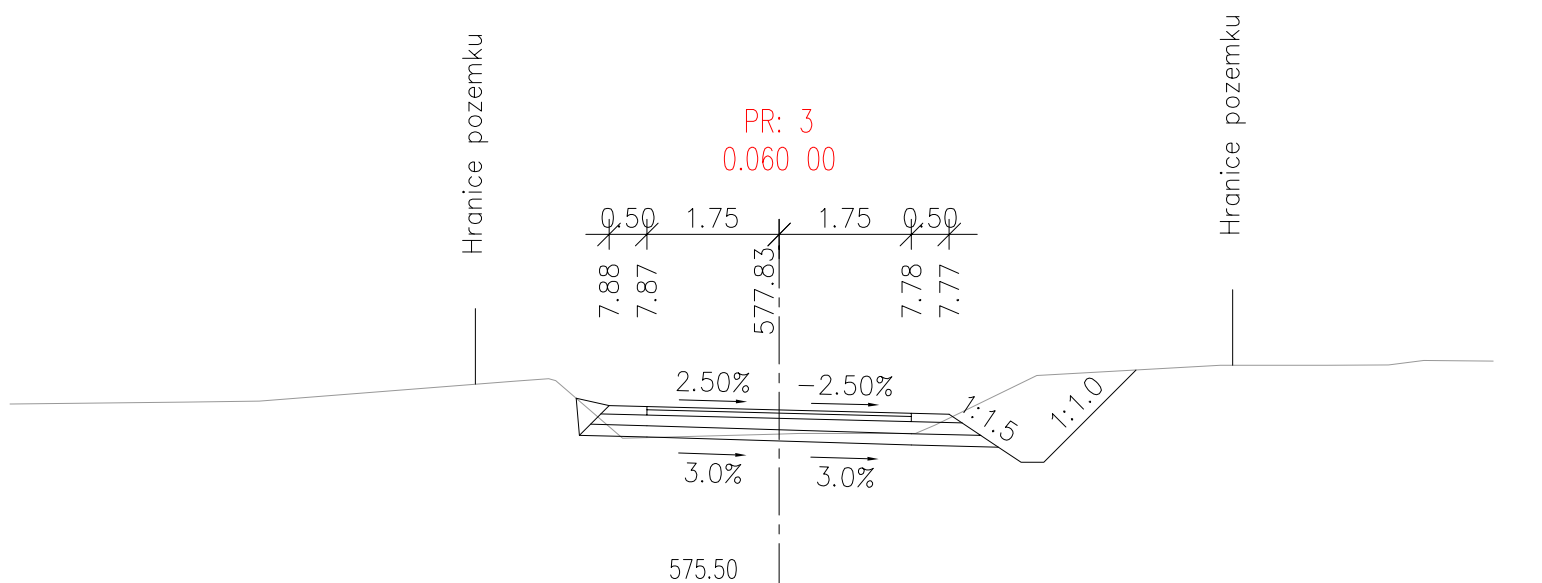




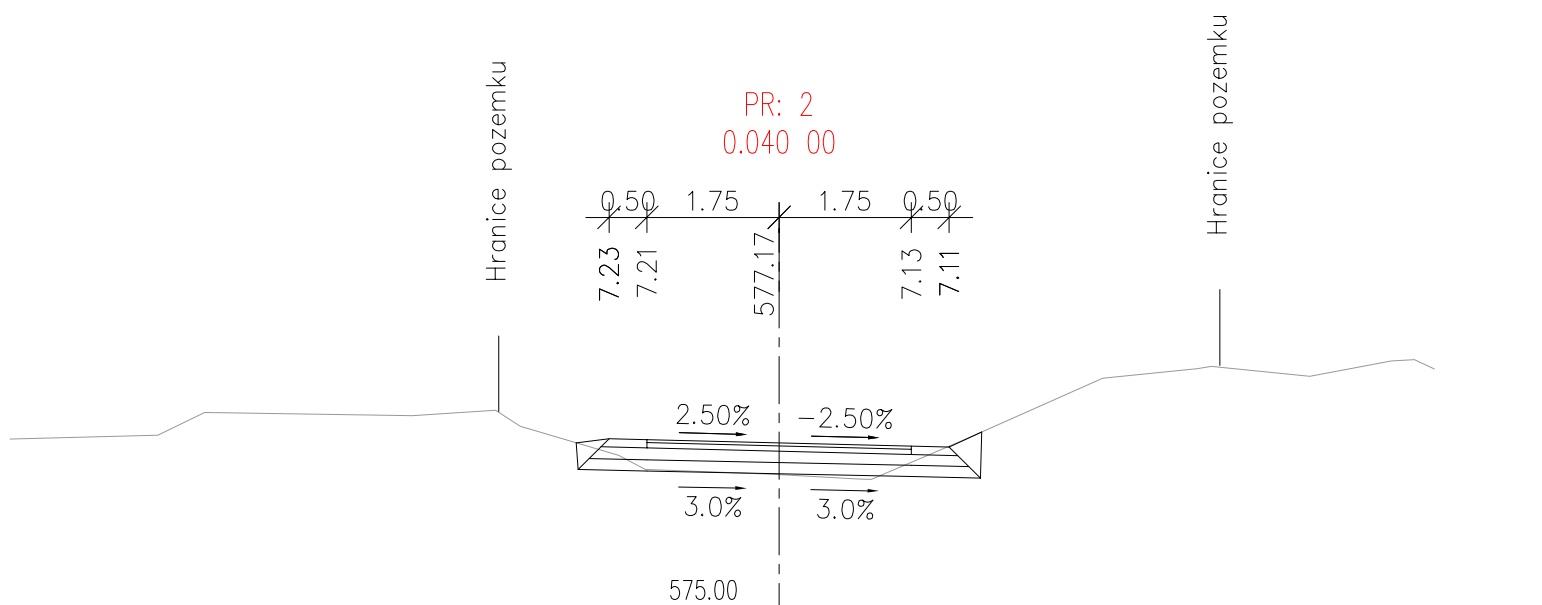





NDCon s.r.o.

Zlatnická 10/1582, 110 00 Praha 1, Česká republika, tel.: +420 251 019 231, IČ: 64939511, DIČ: CZ64939511

Vypracoval: Ing. Jan Gallia	Vedoucí projektu: Ing. Pavel Ibl	Autorizace:	Paré:
Kreslil: Ing. Jan Gallia	Odpovědný projektant: Ing. Pavel Ibl		
Investor: ČR - Státní pozemkový úřad, Pobočka Domažlice Haltravská 438, 334 37 Domažlice			Podpis:
Stavba: Polní cesty HPC 1 a VPC 2 v k.ú. Libkov		Formát: A4	Datum: 6/2017
Část: C.1. Stavební část SO 101		Stupeň: DSP/DPS	Č. zakázky: 528/16
Obsah: Příčné řezy		Měřítko: 1:100	Č. přílohy: C.1.4.

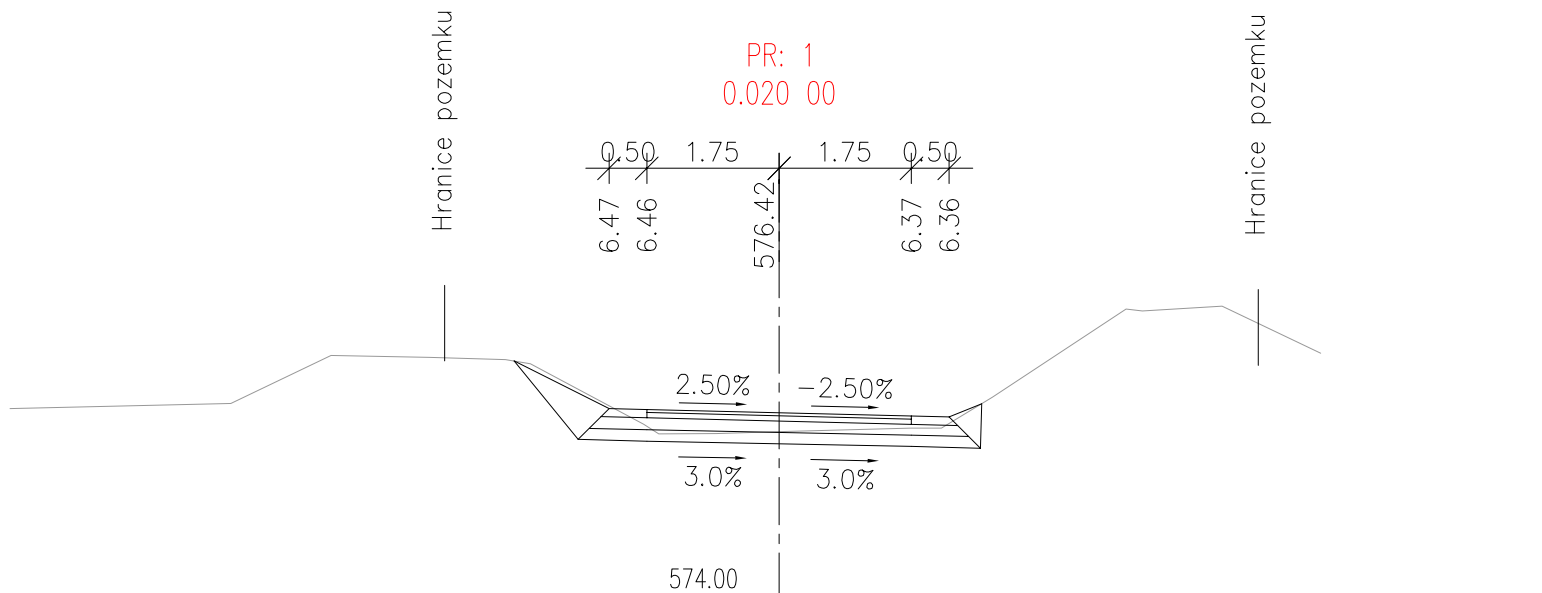

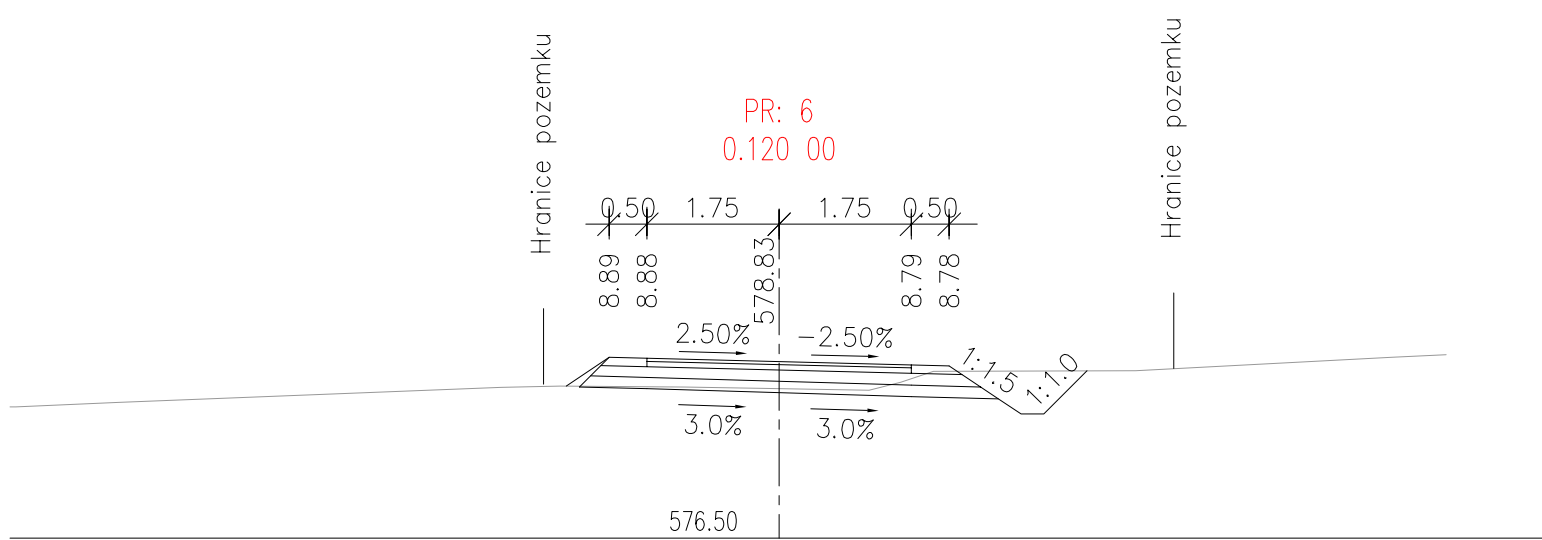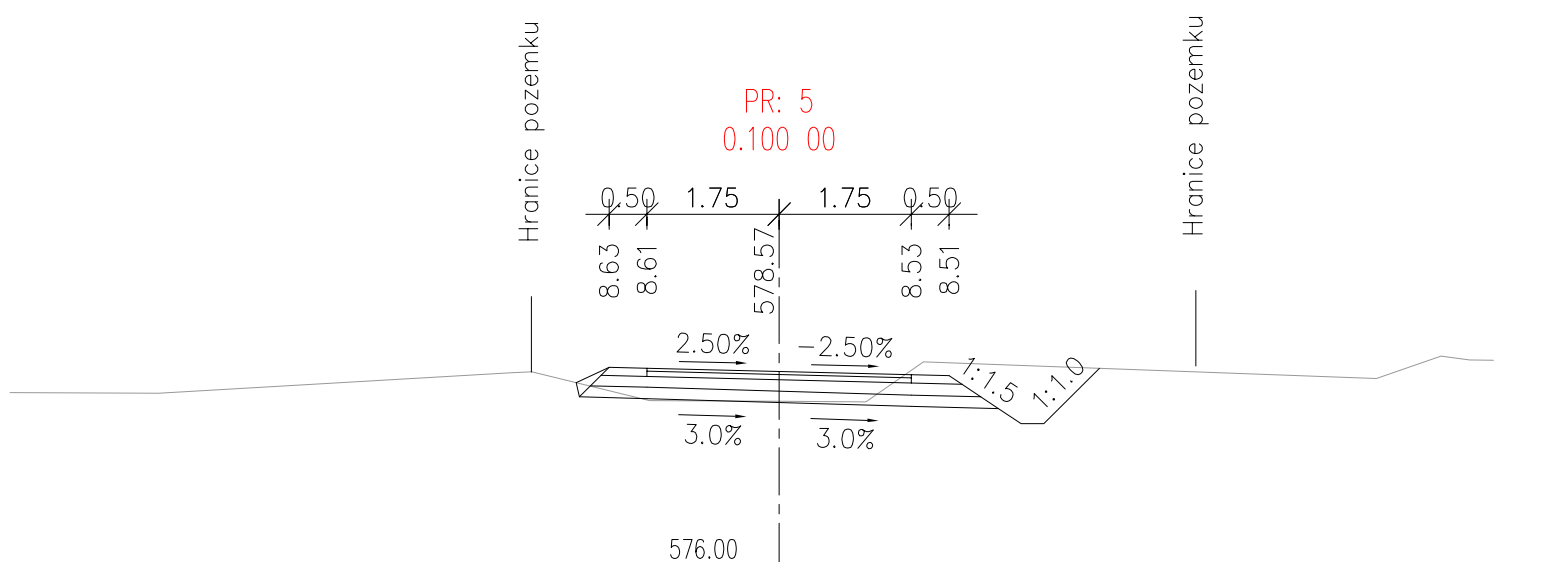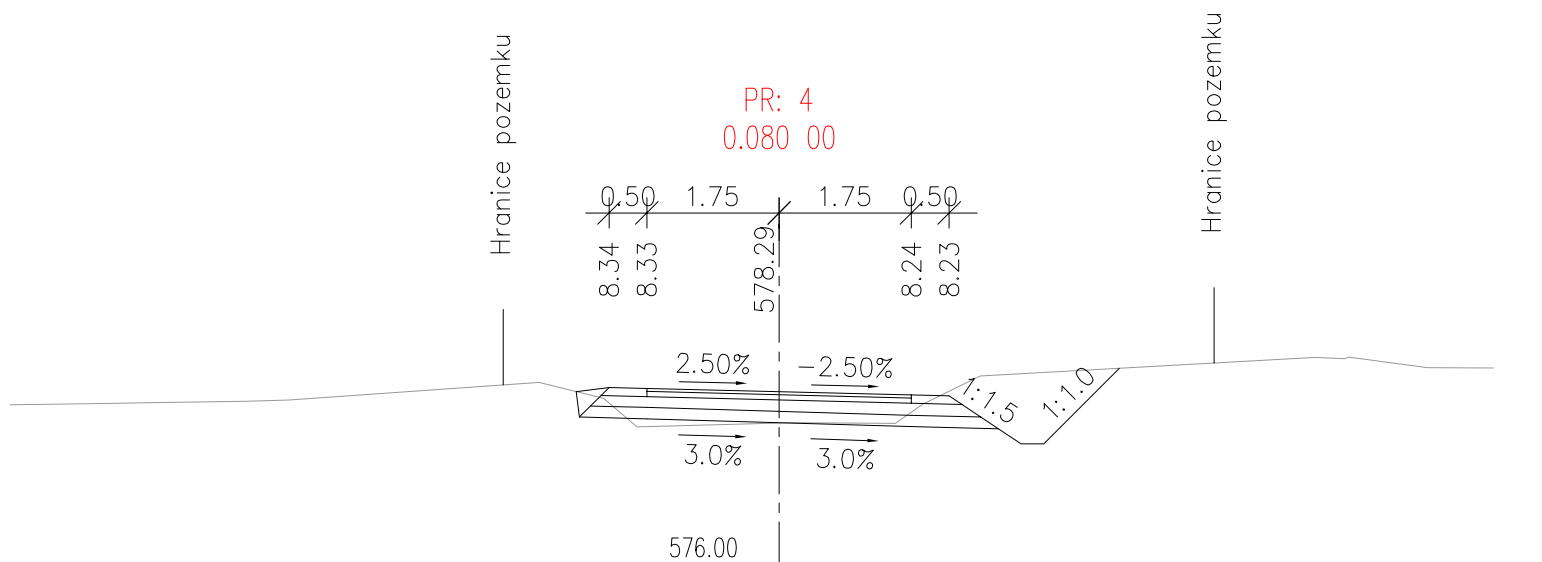


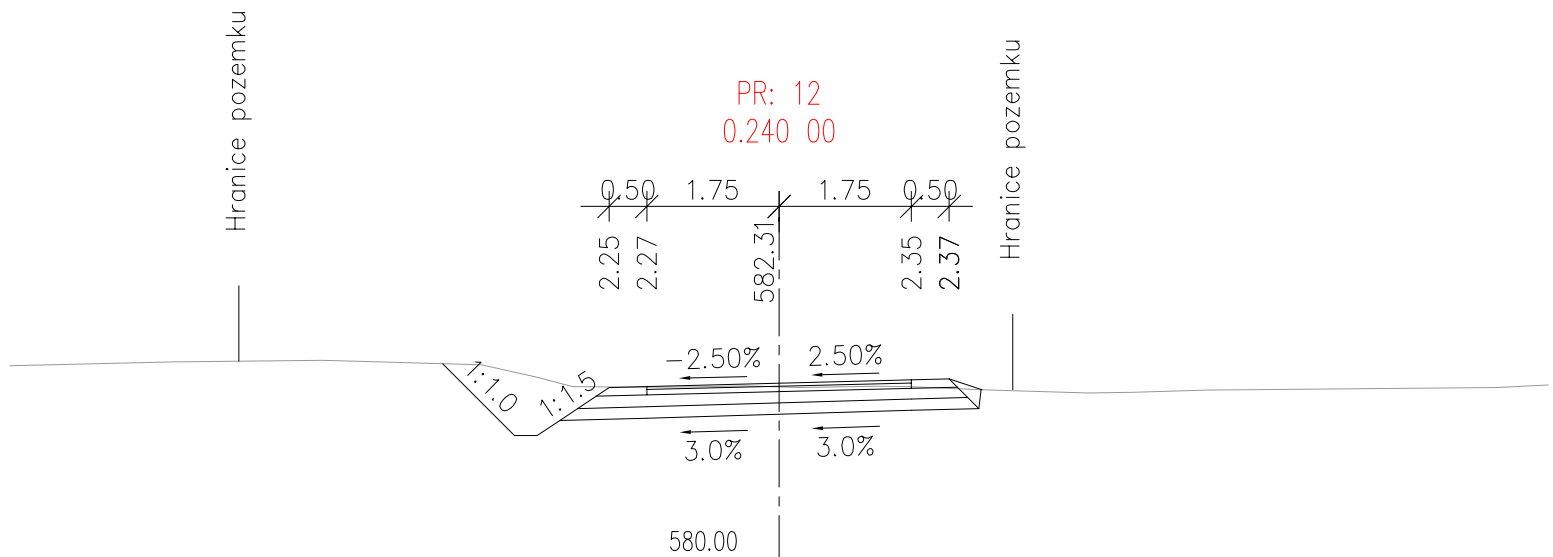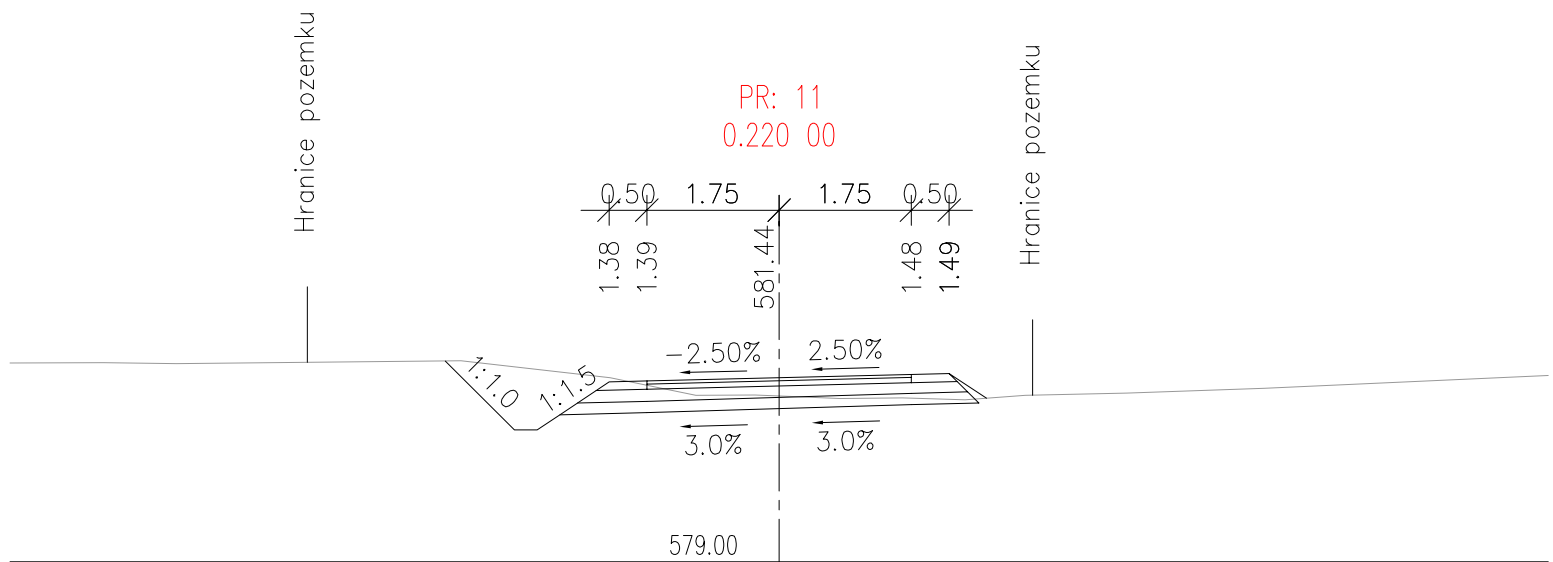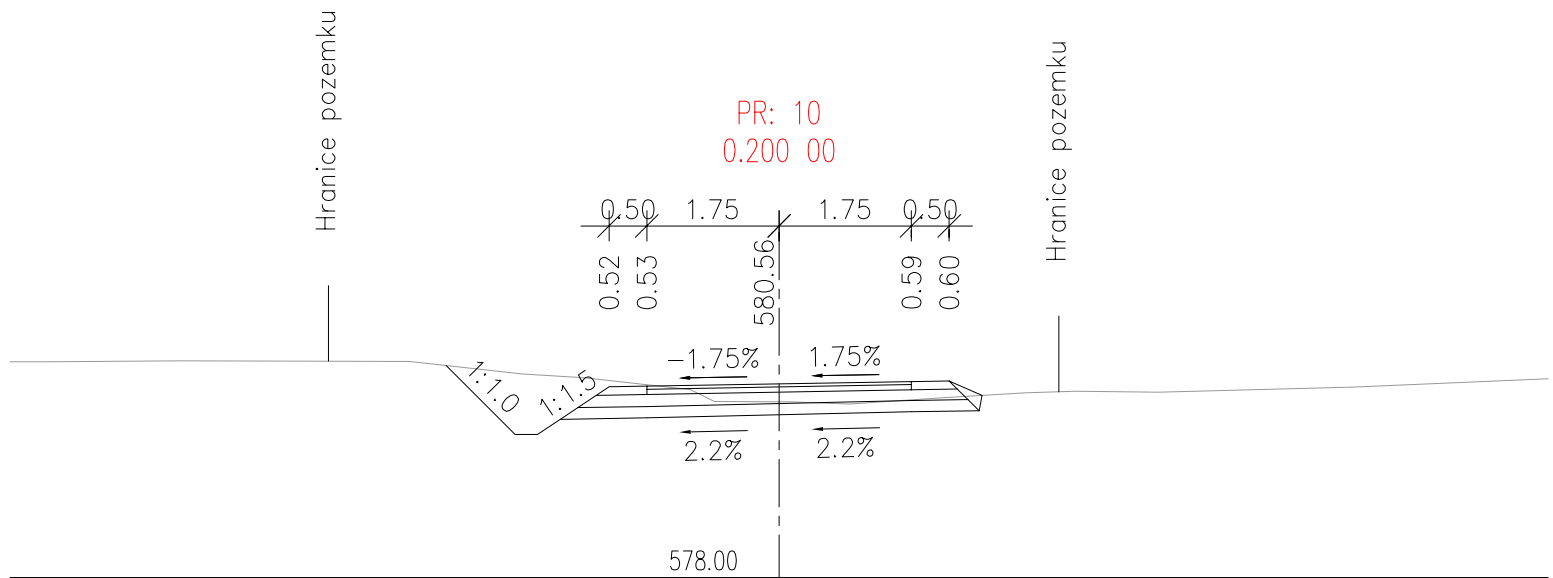

Hranice pozemku

PR: 13
0.260 00

Hranice pozemku

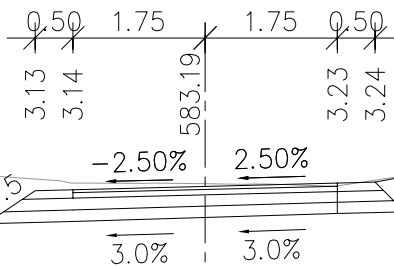


580.50

Hranice pozemku

PR: 14
0.280 00

Hranice pozemku

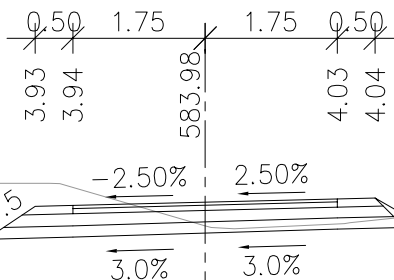


581.50




Hranice pozemku




PR: 15
0.300 00




Hranice pozemku



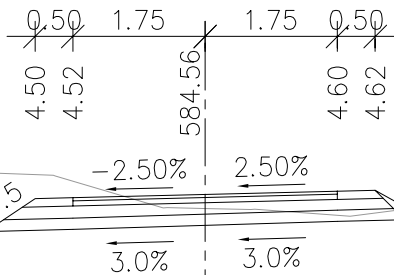





582.00

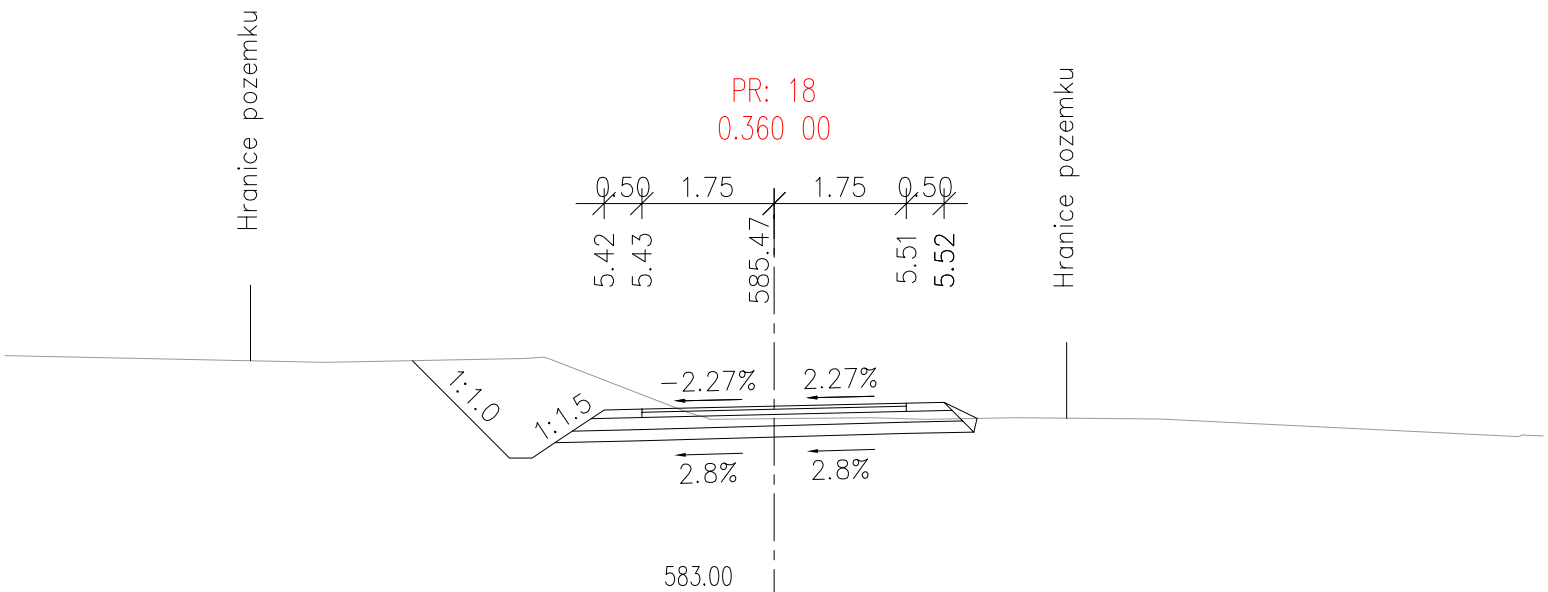
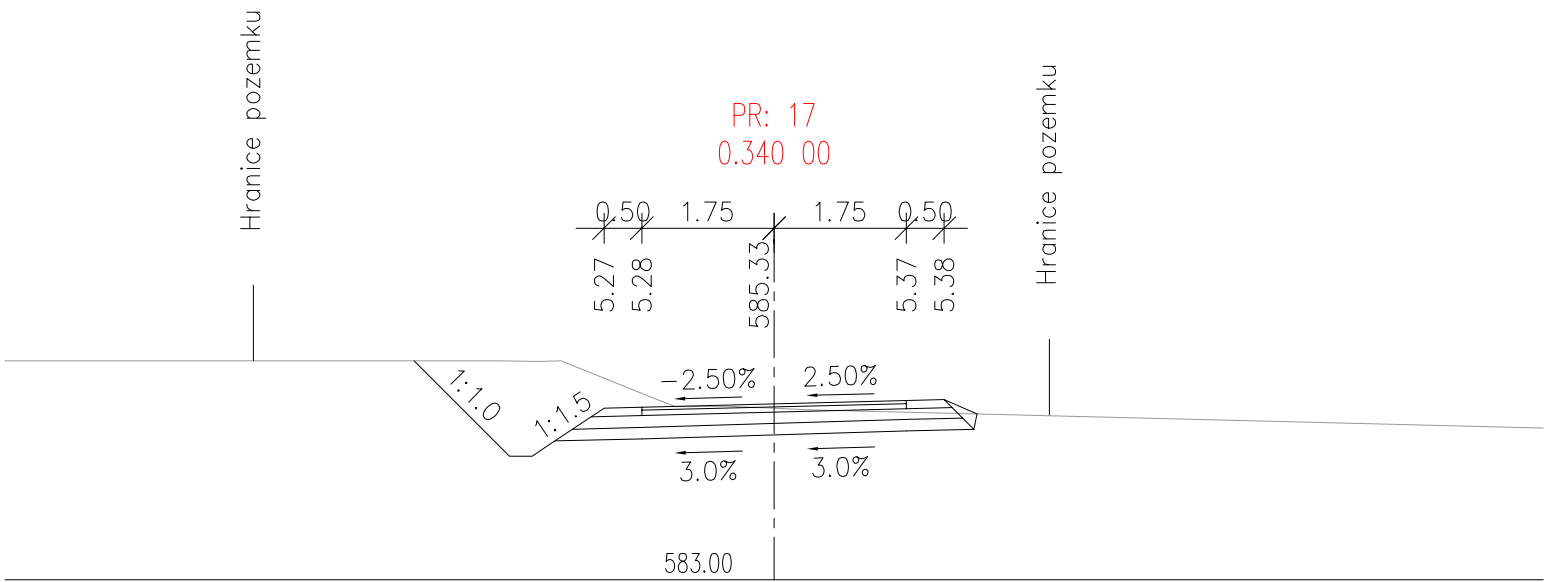
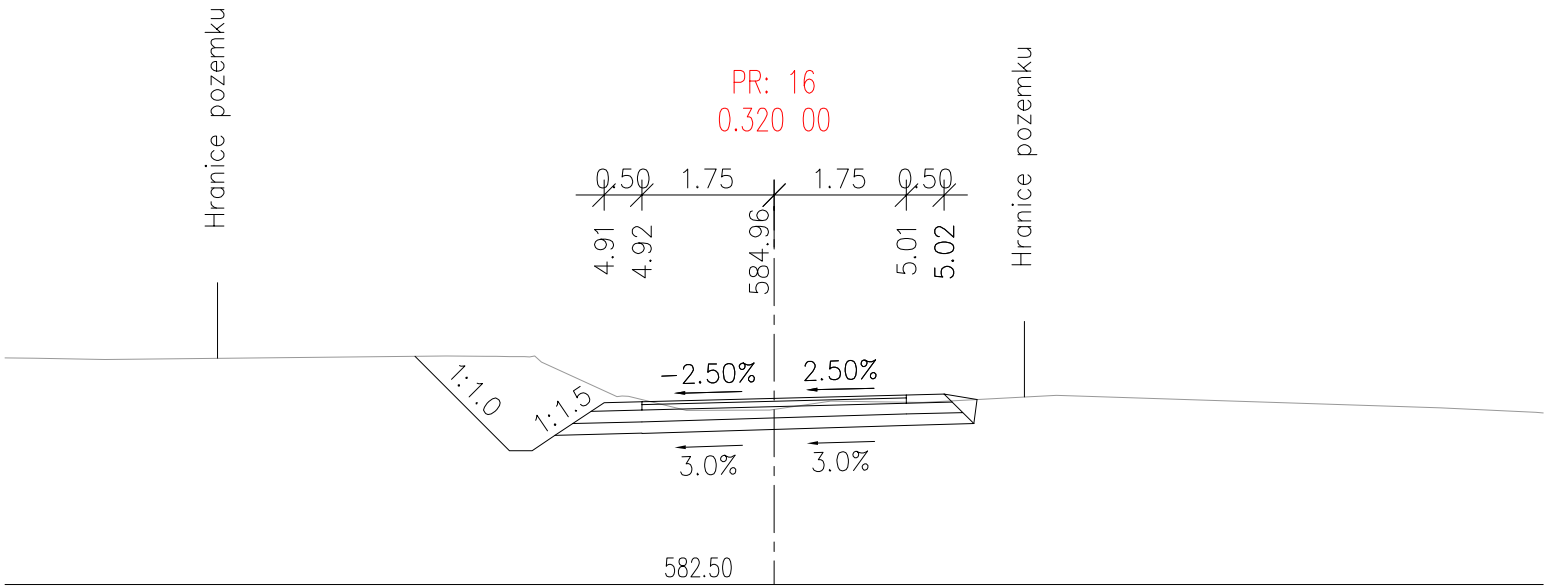


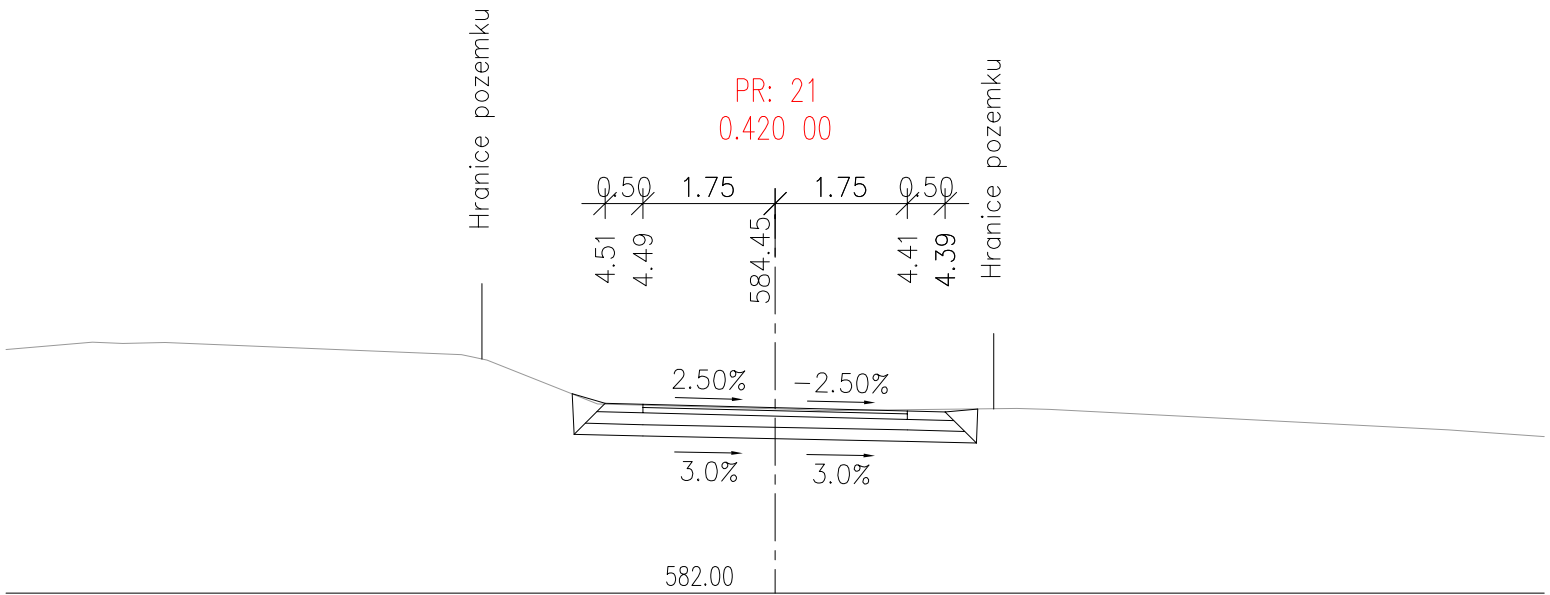
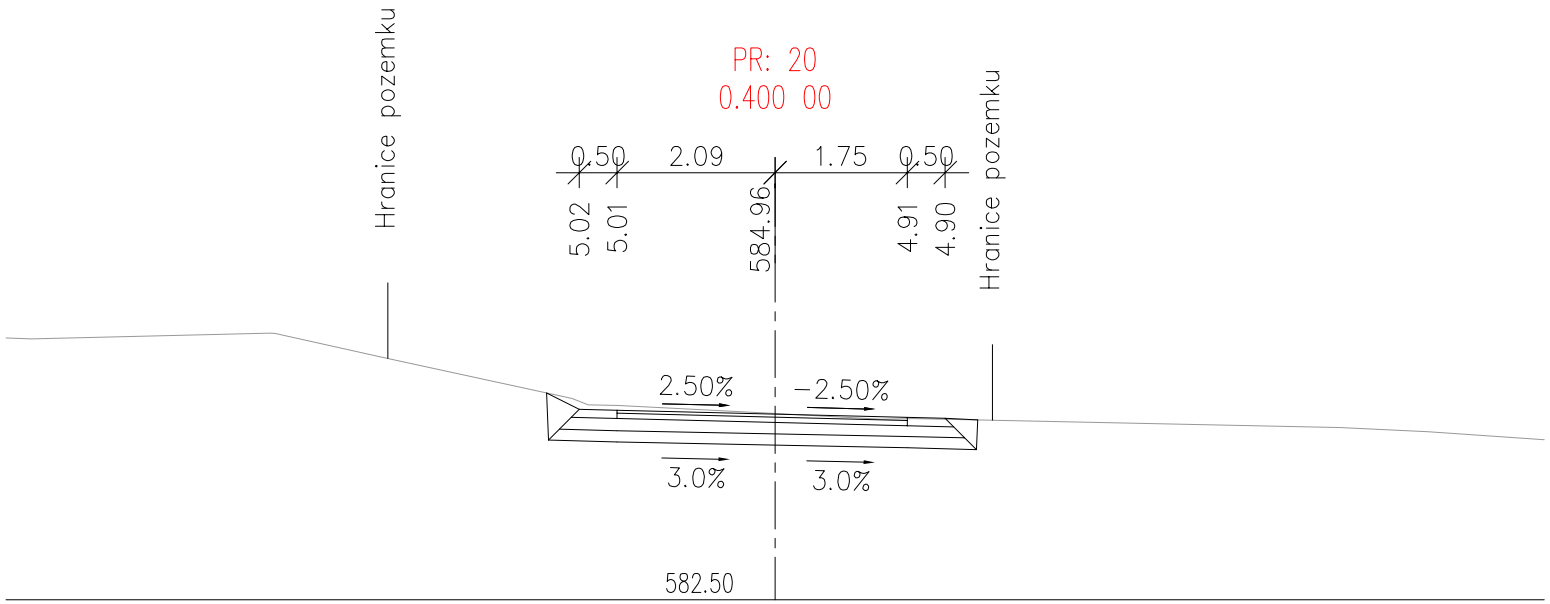
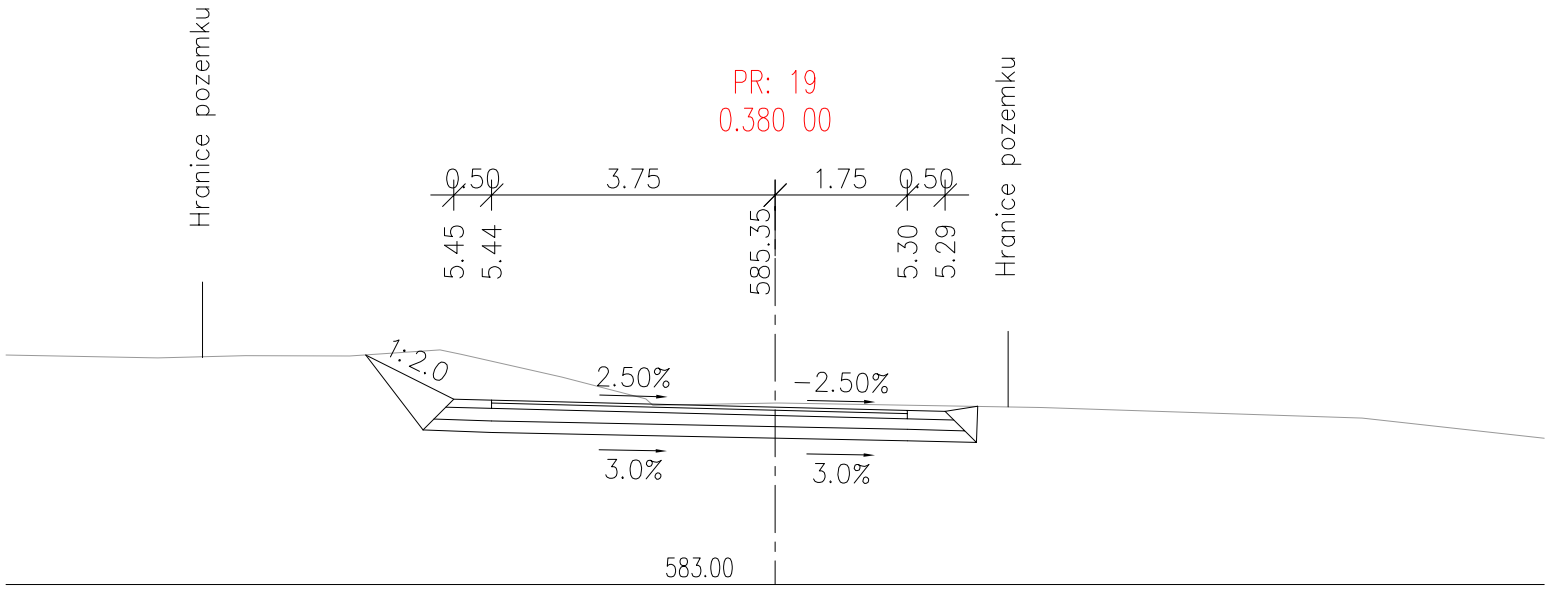


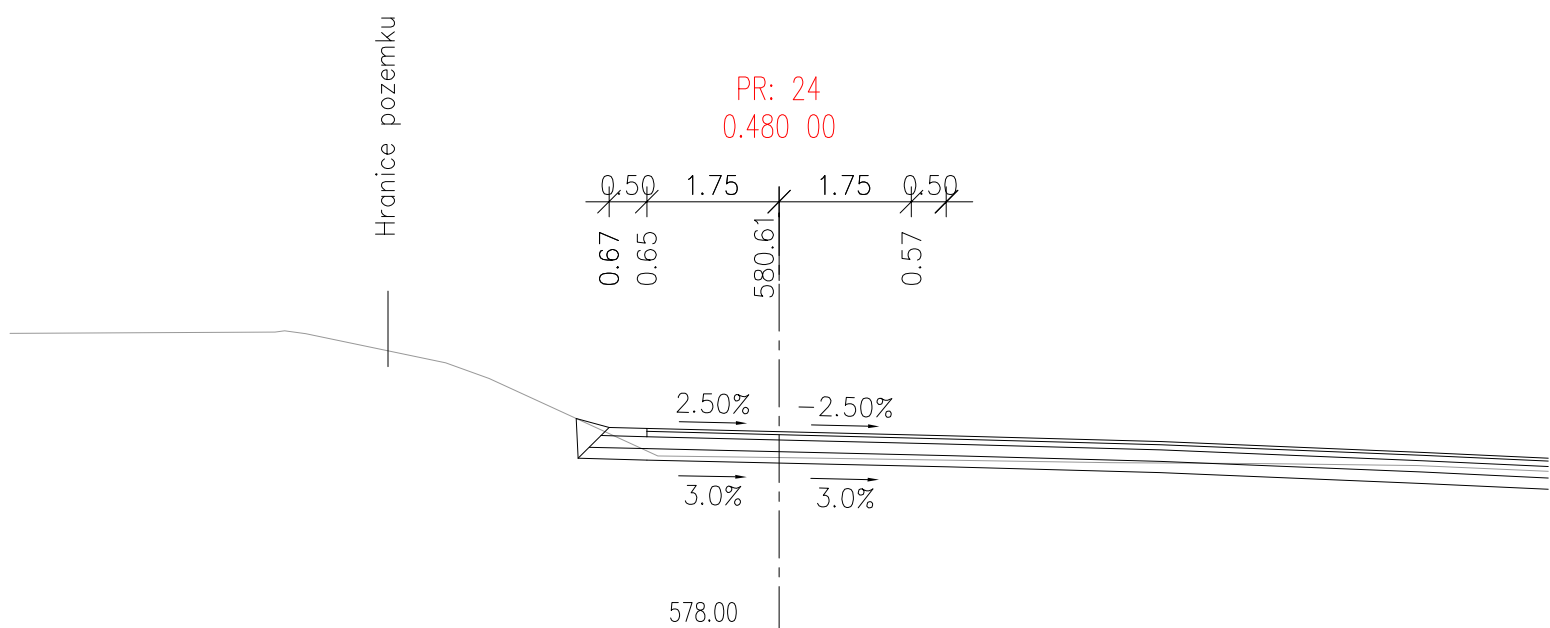
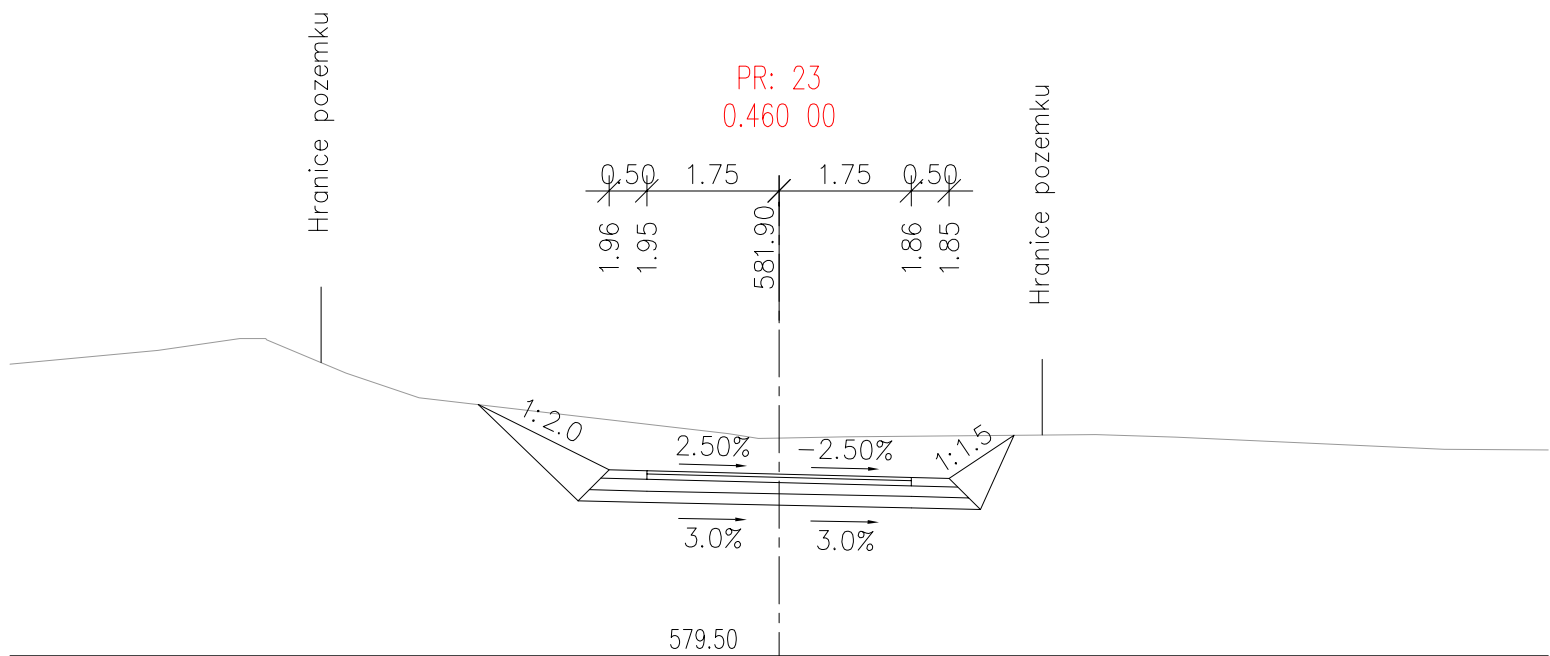
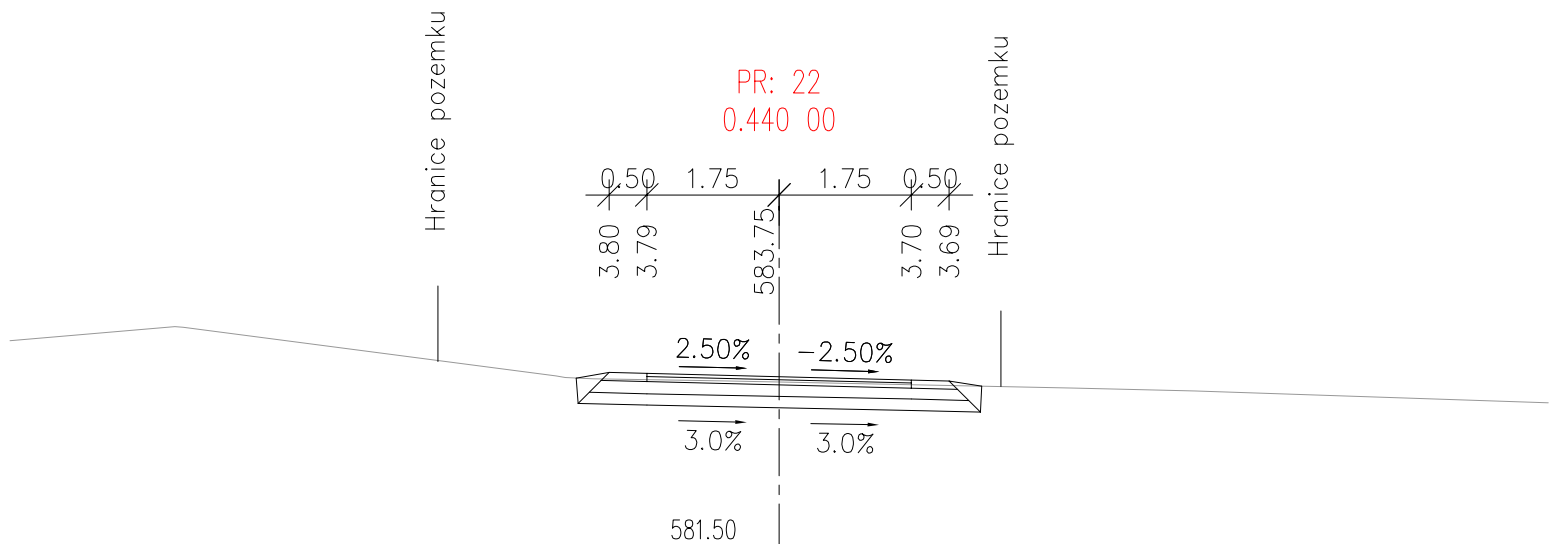


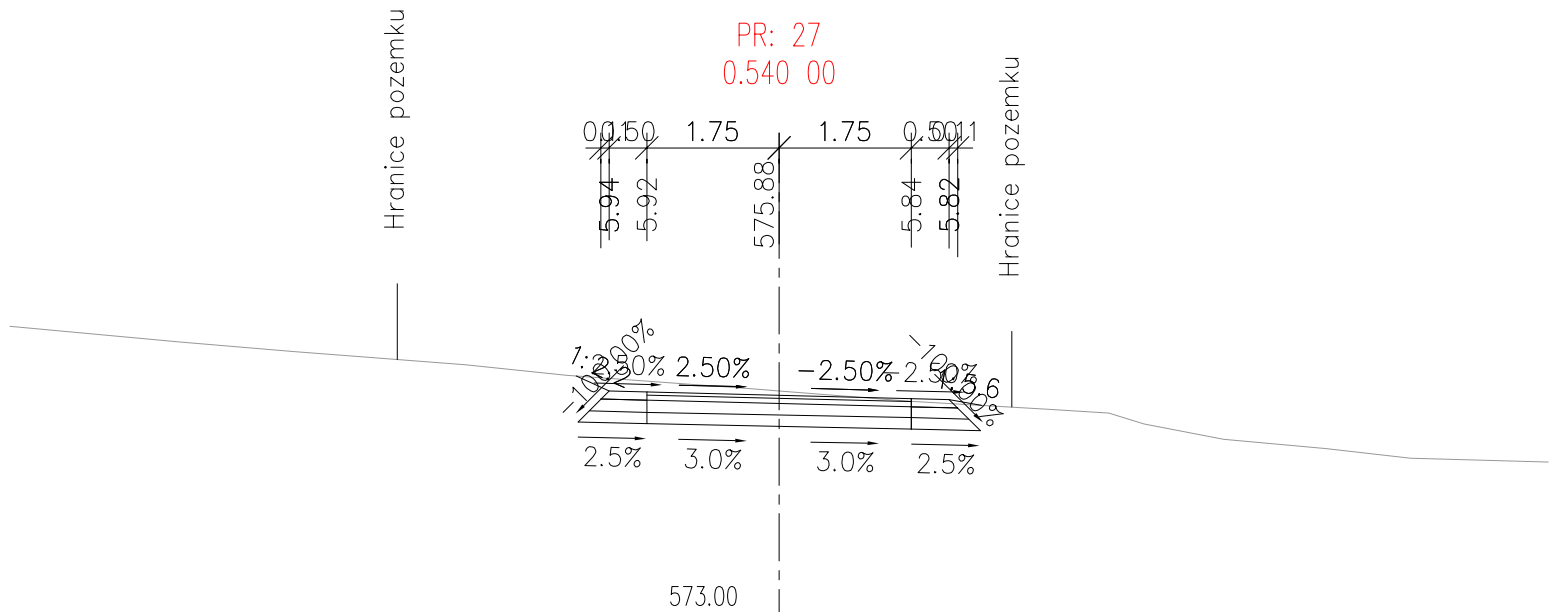
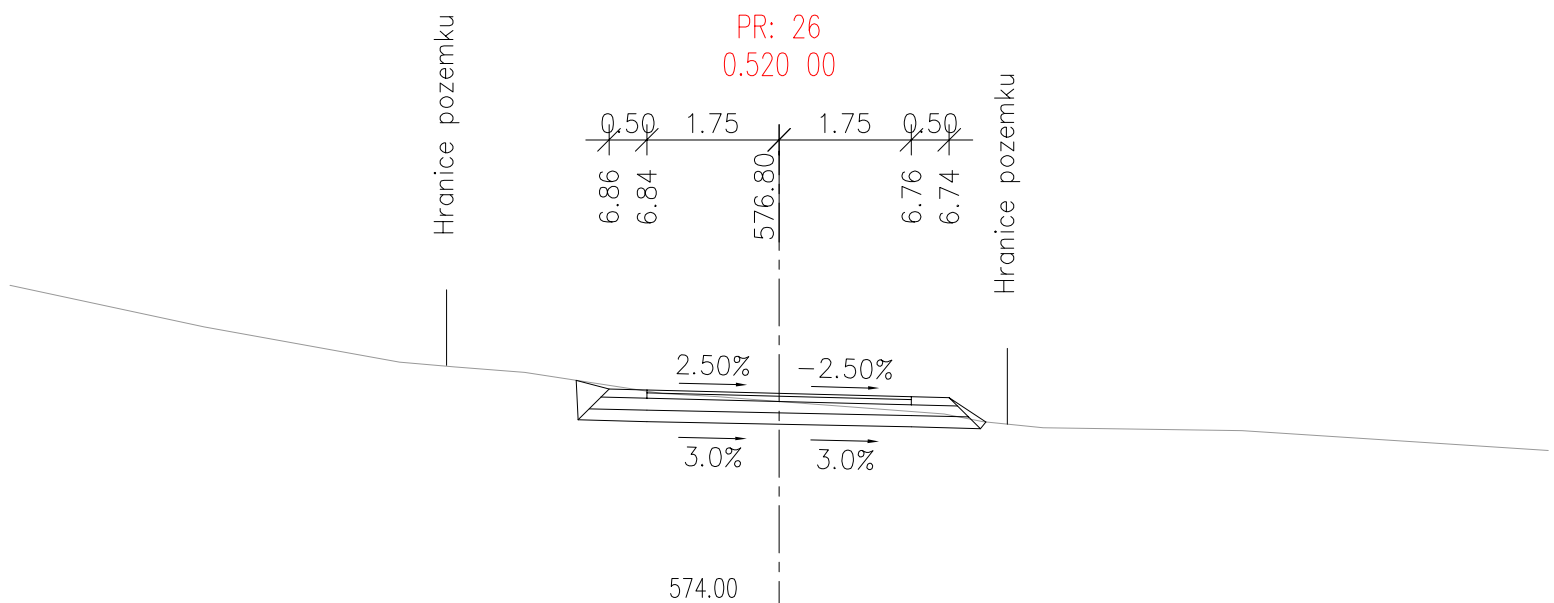
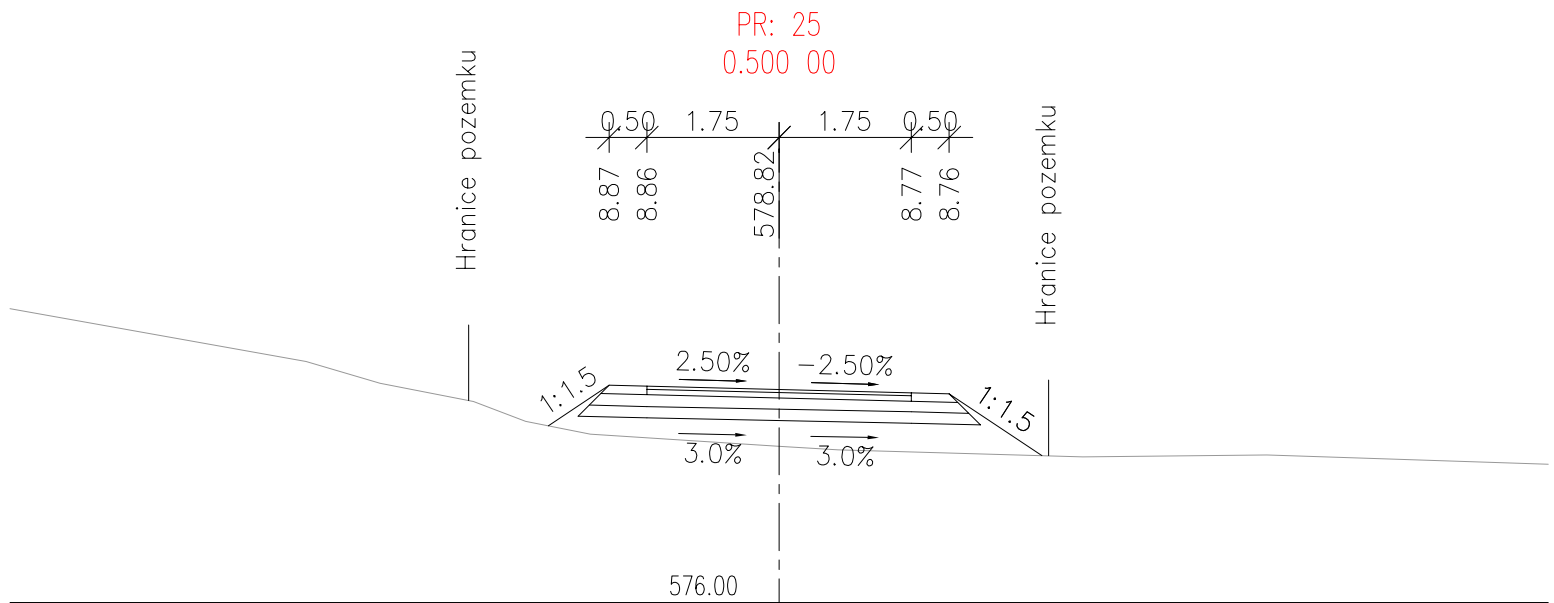


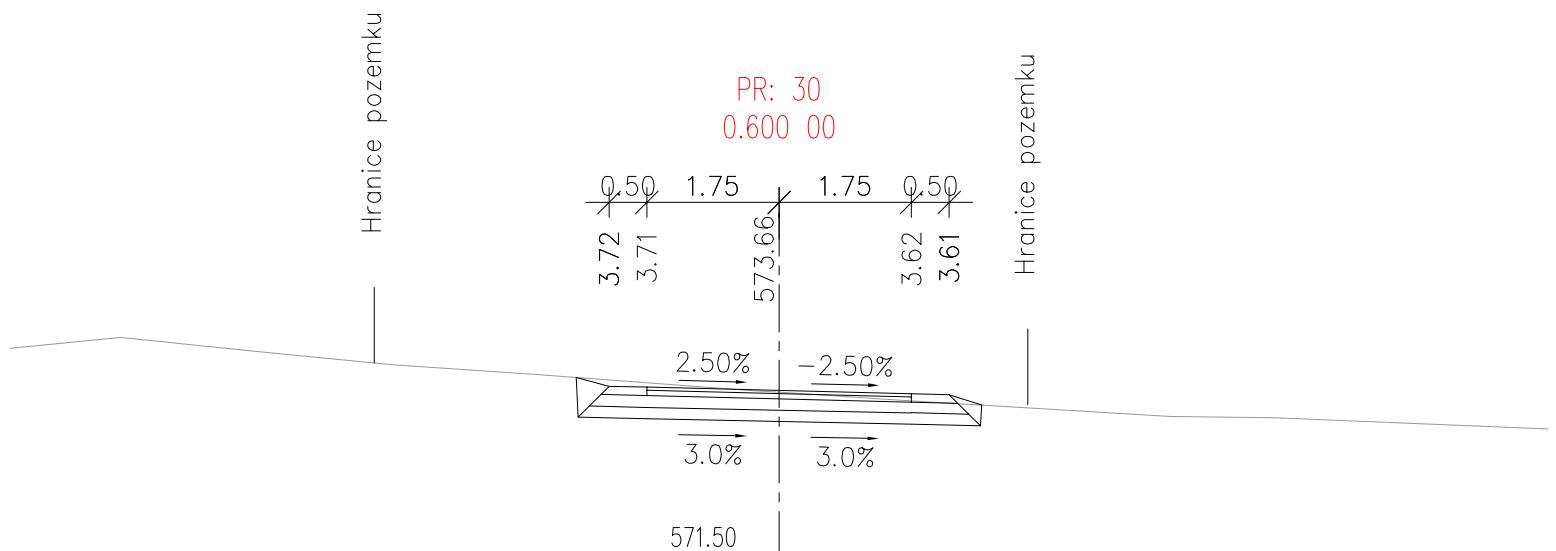
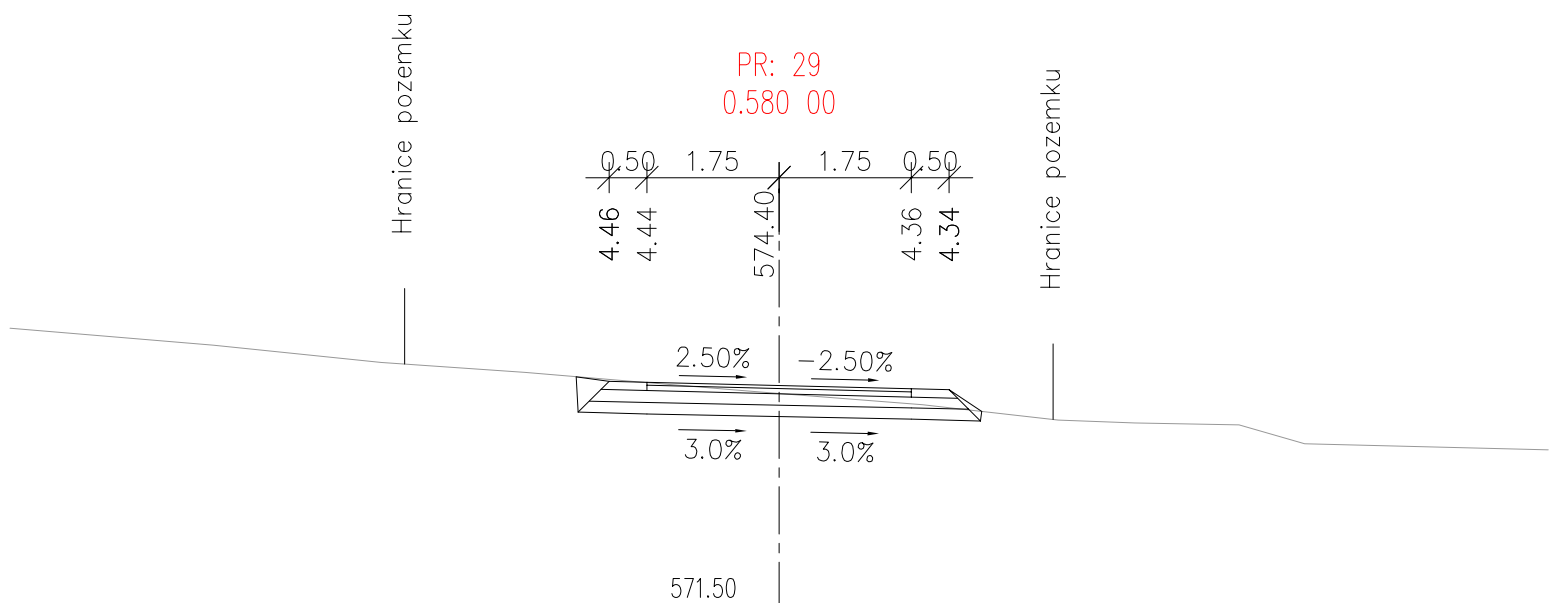
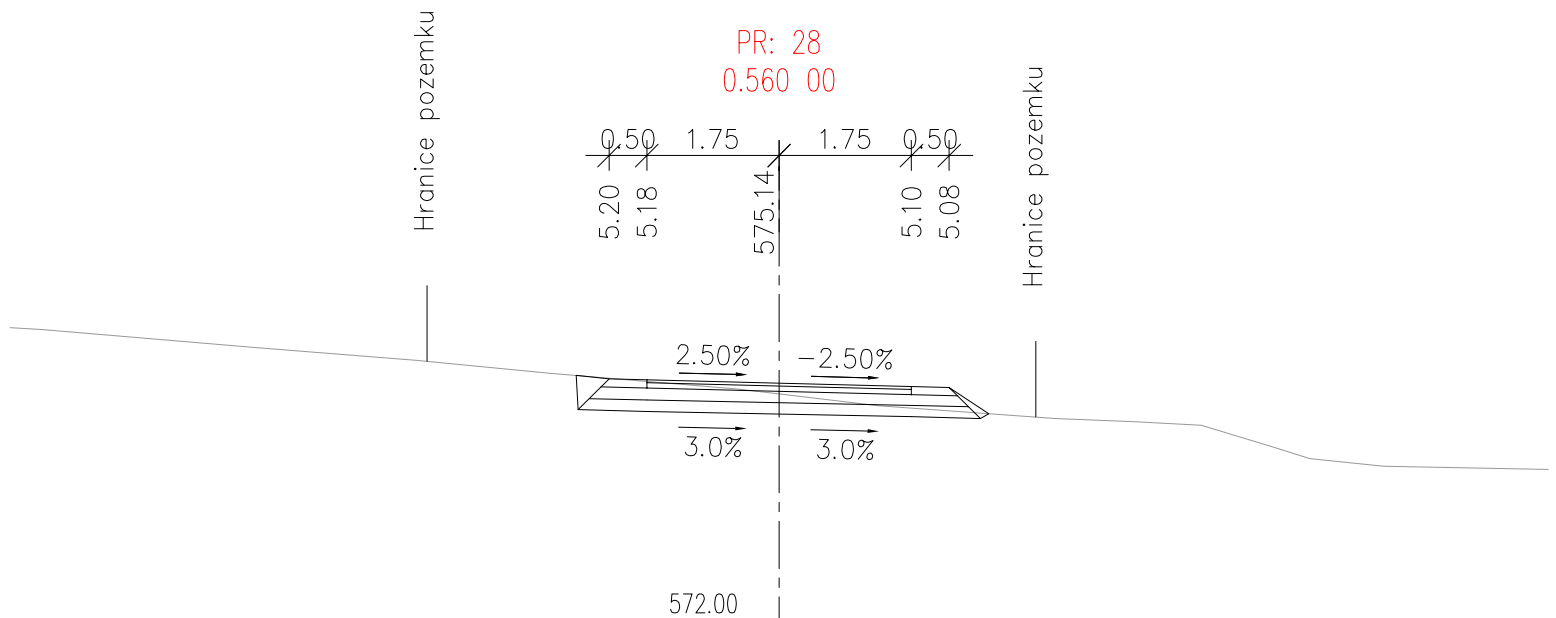


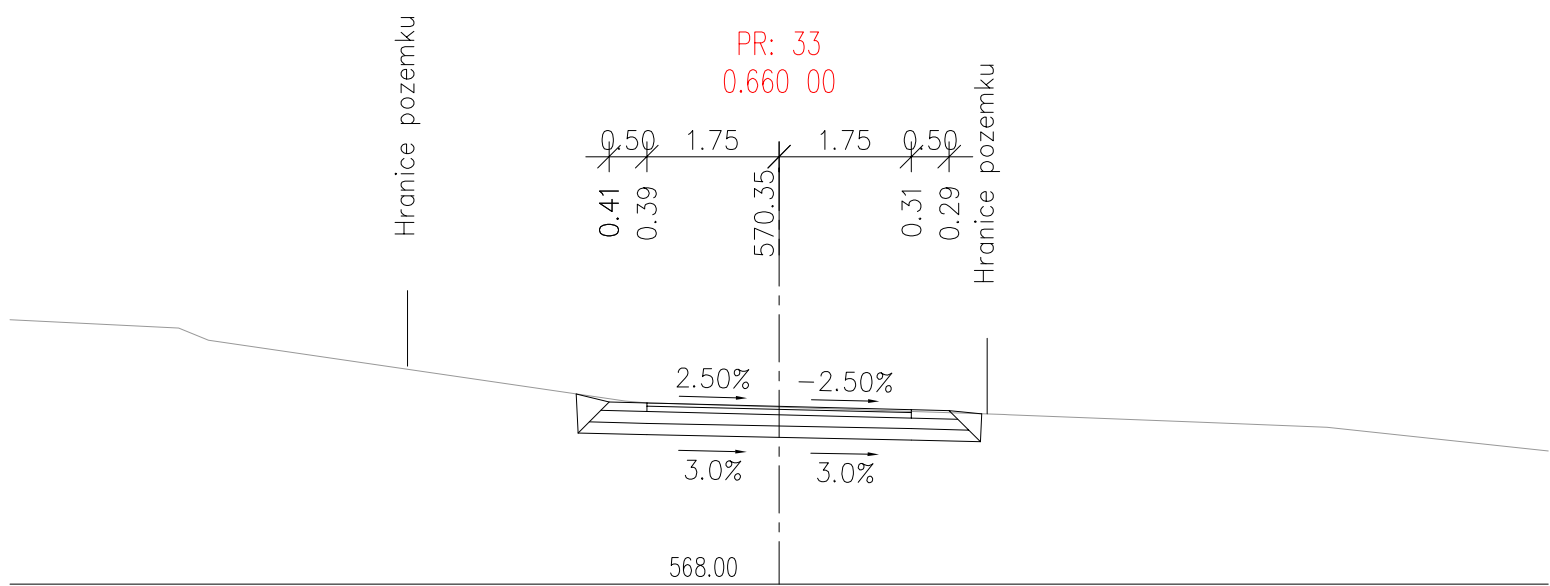
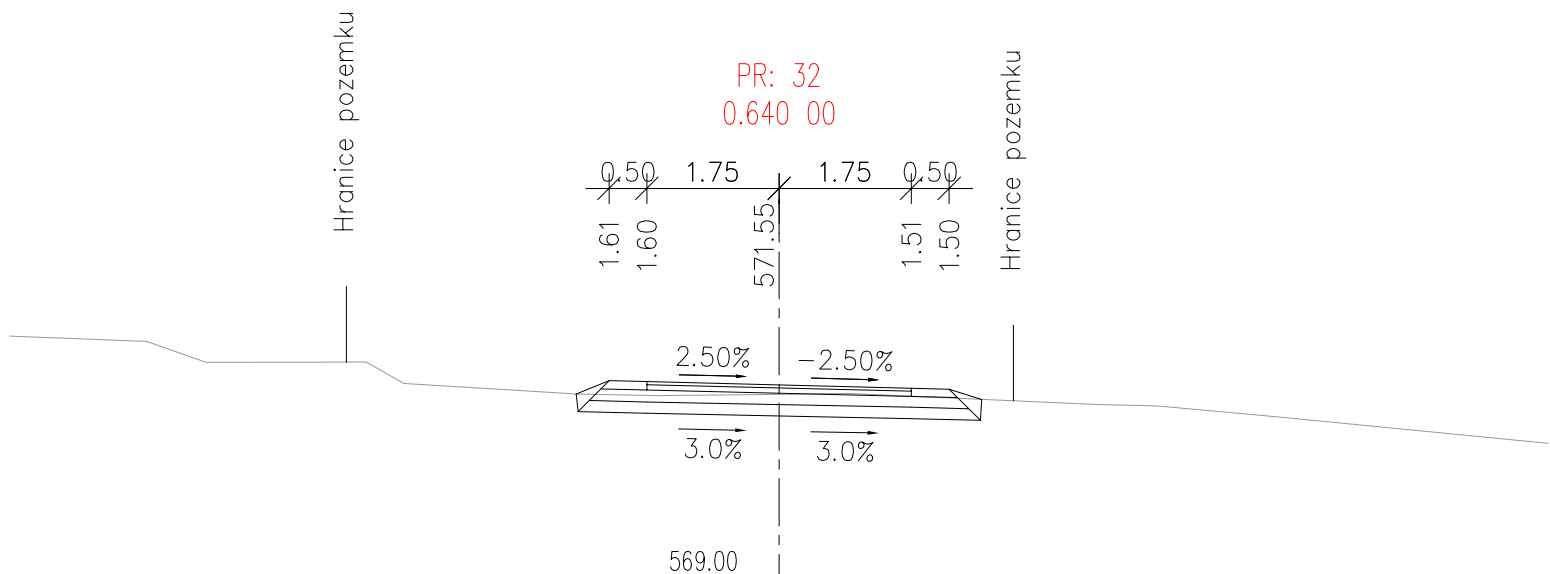
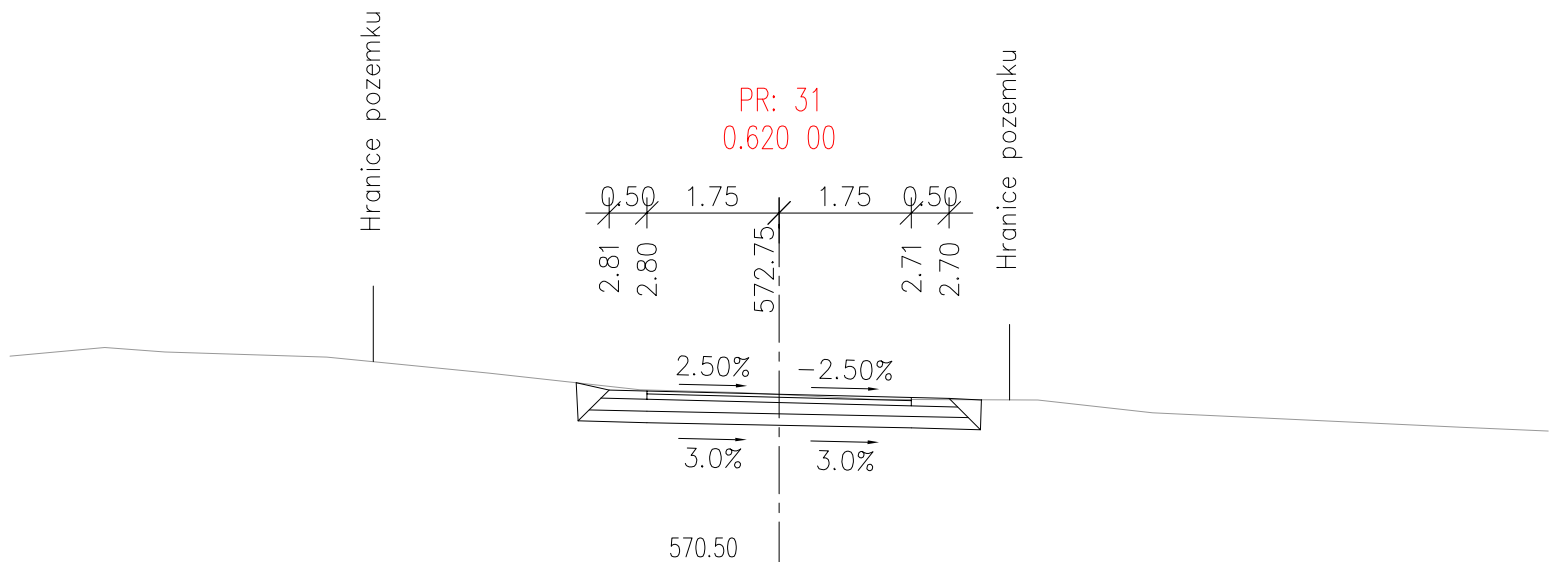


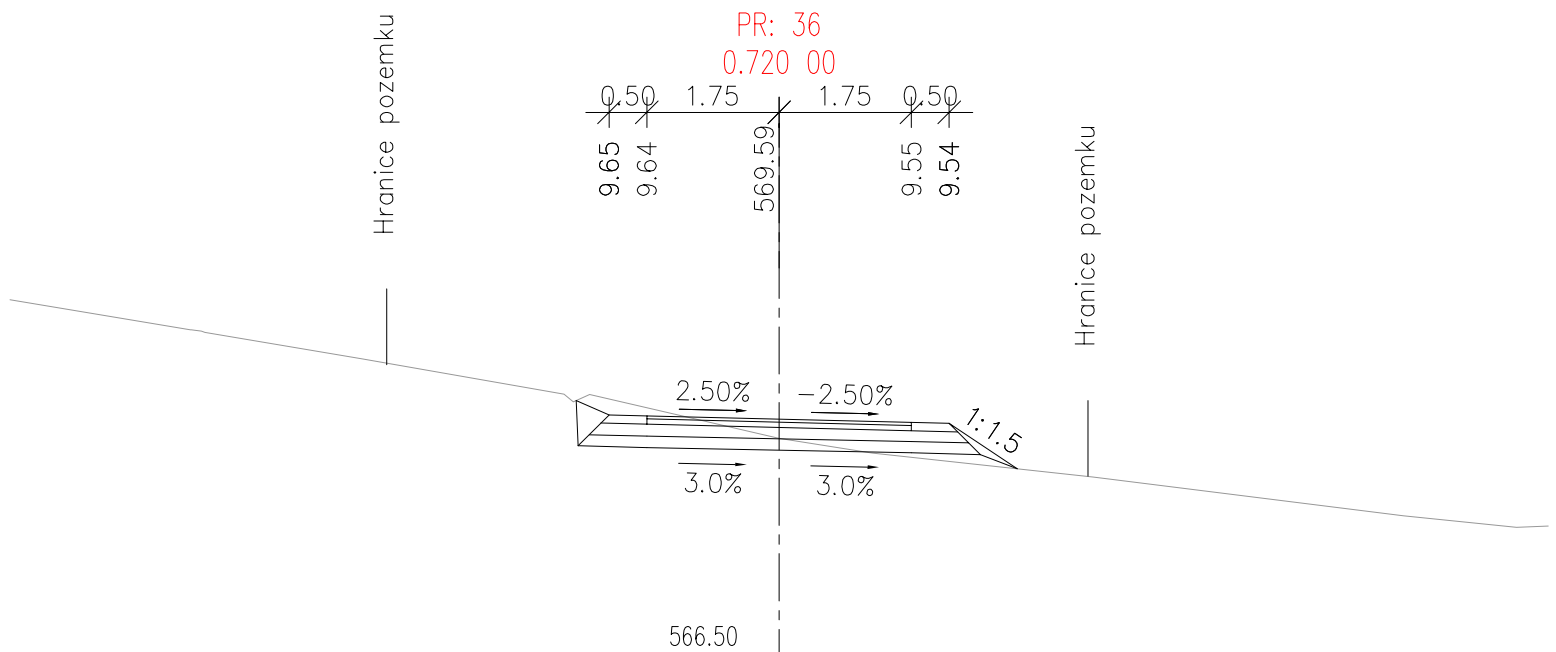
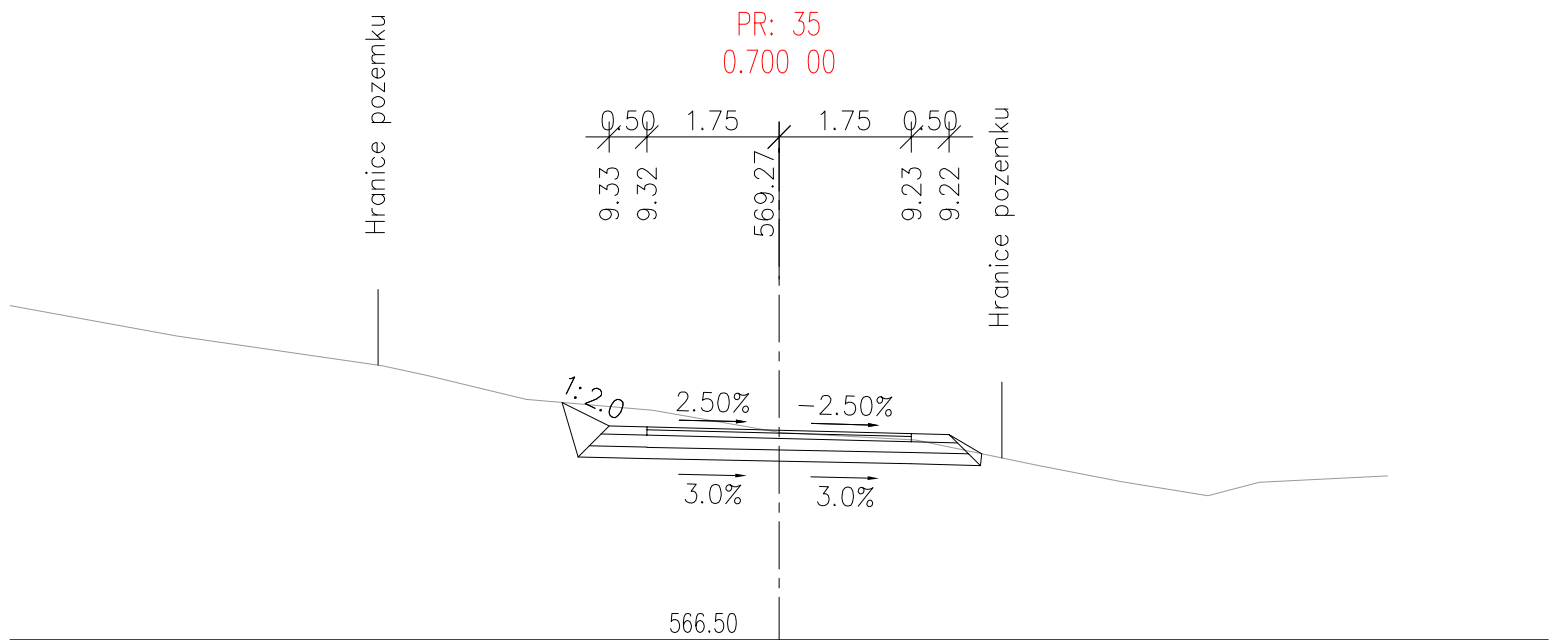
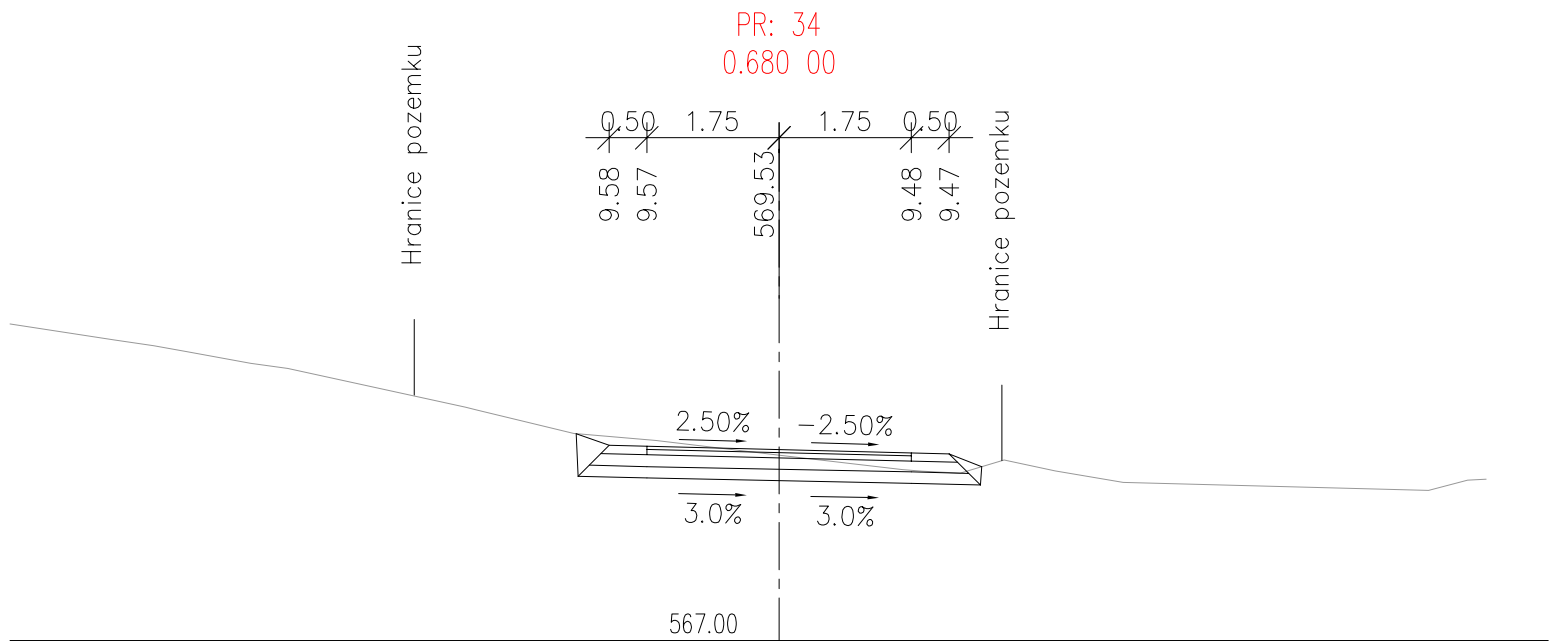


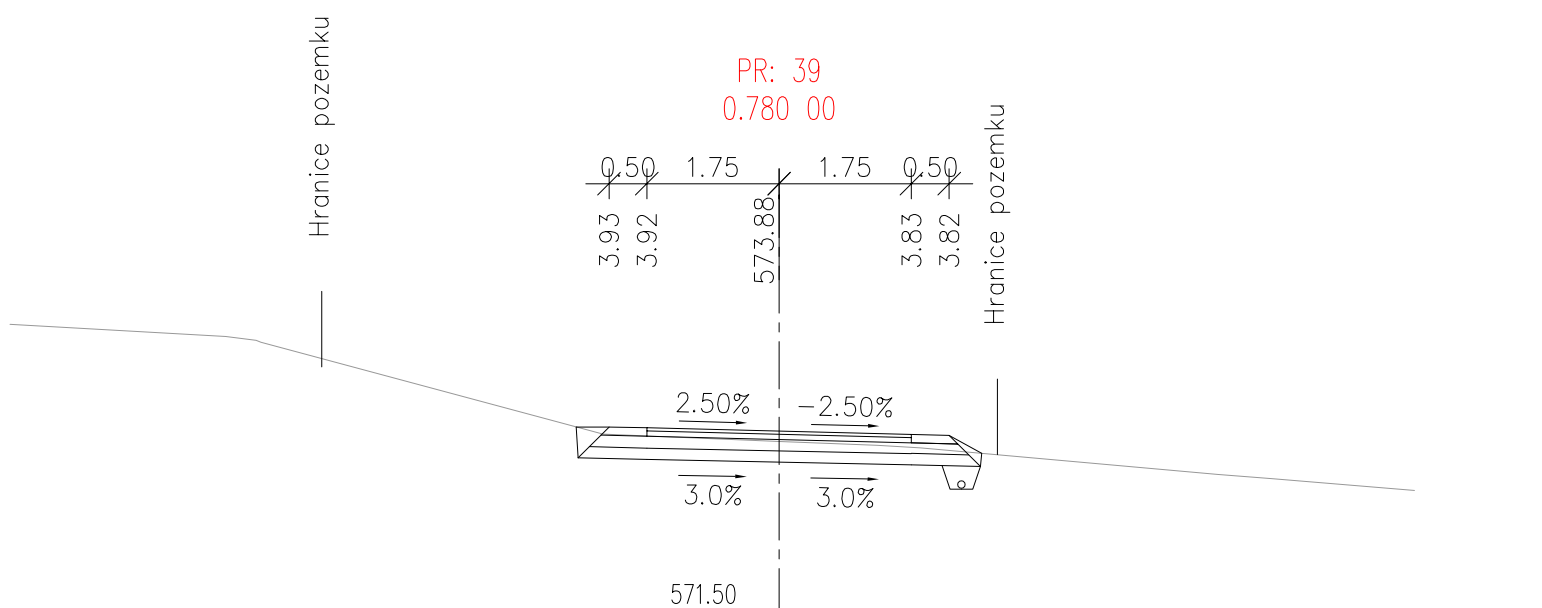
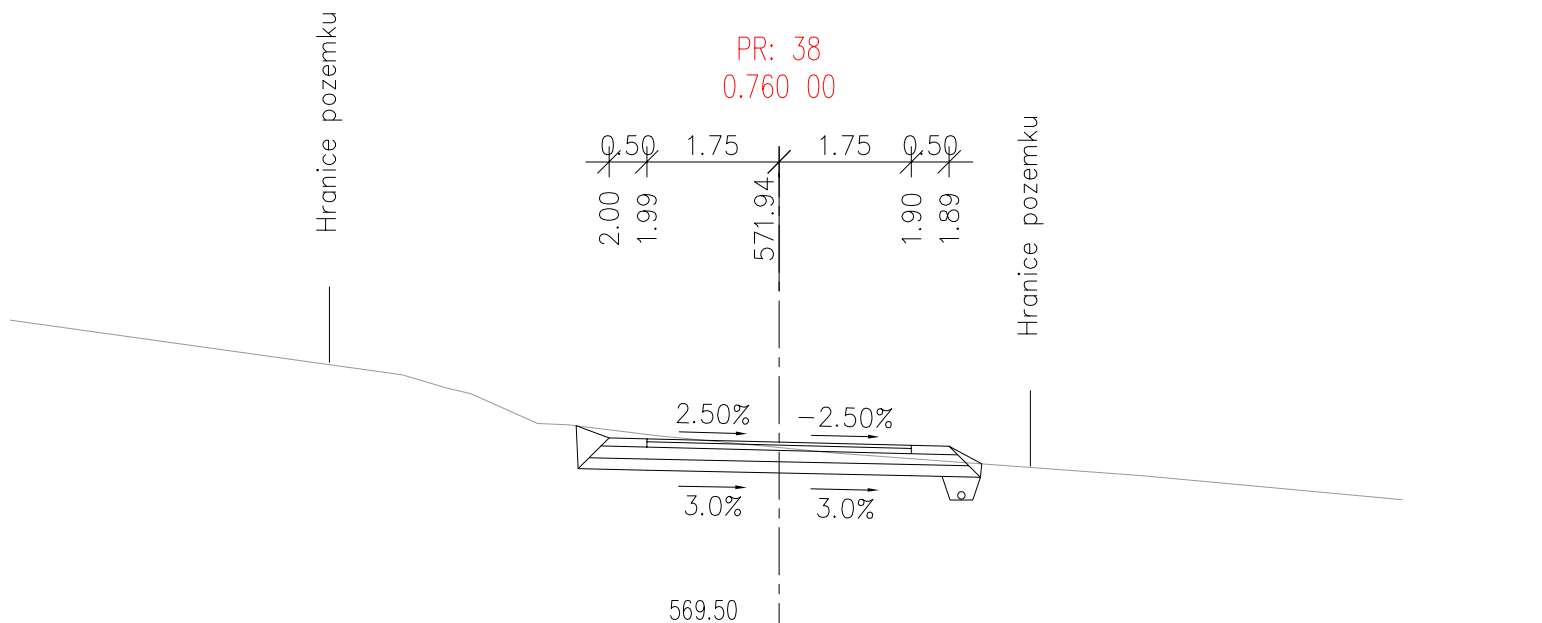
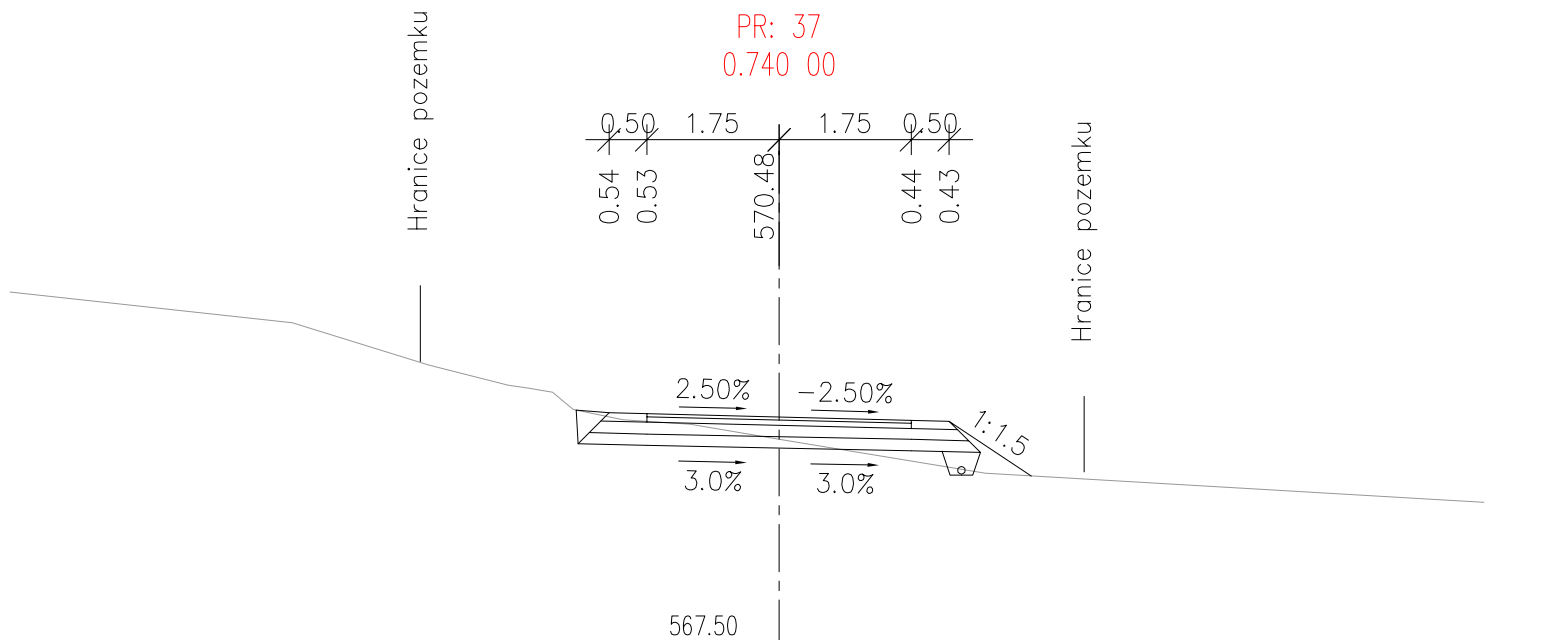


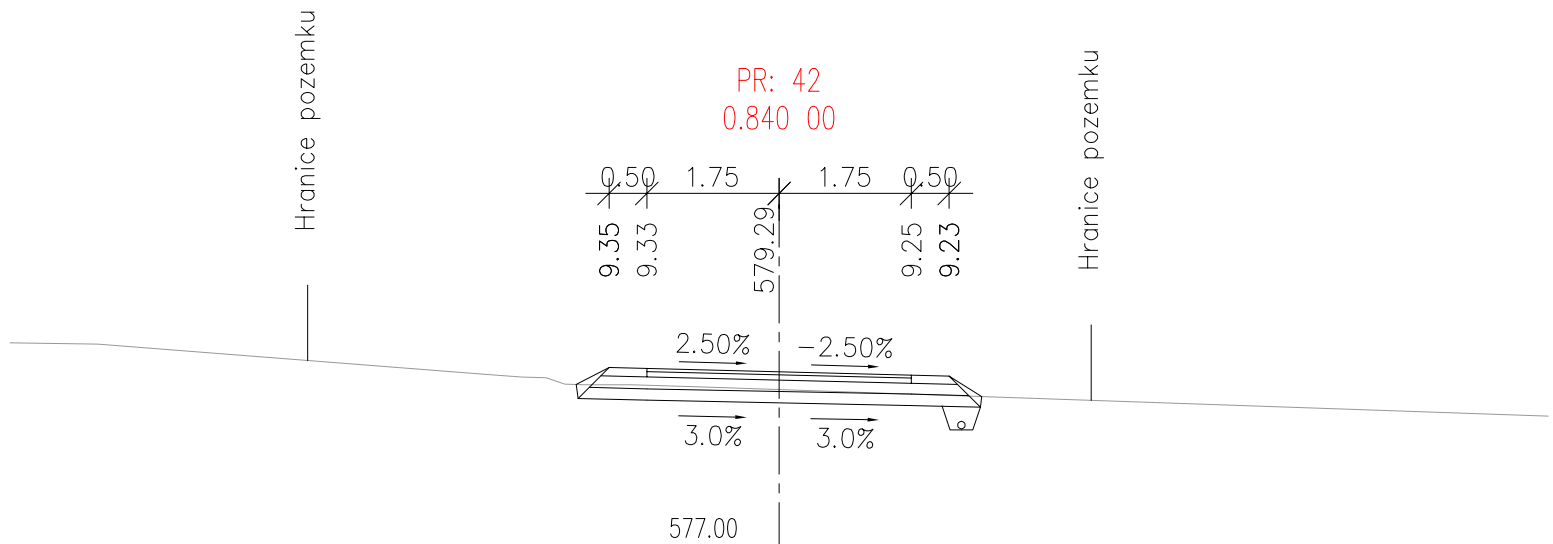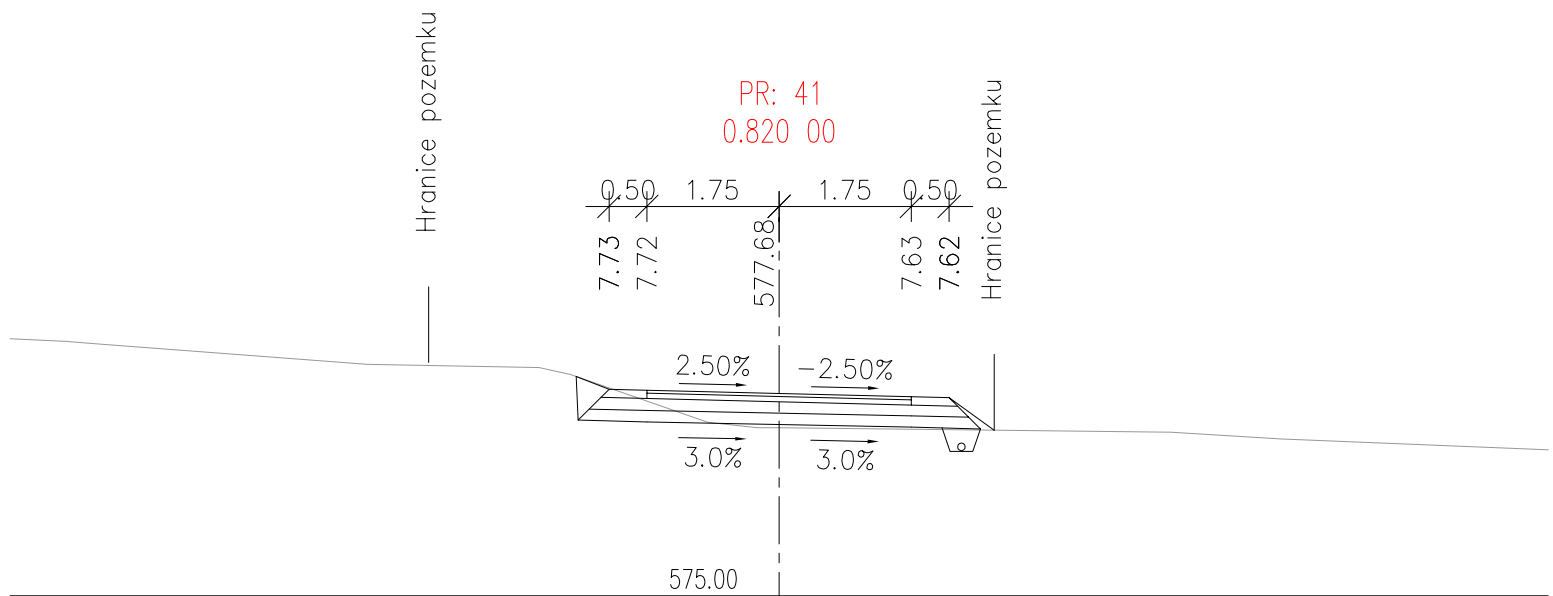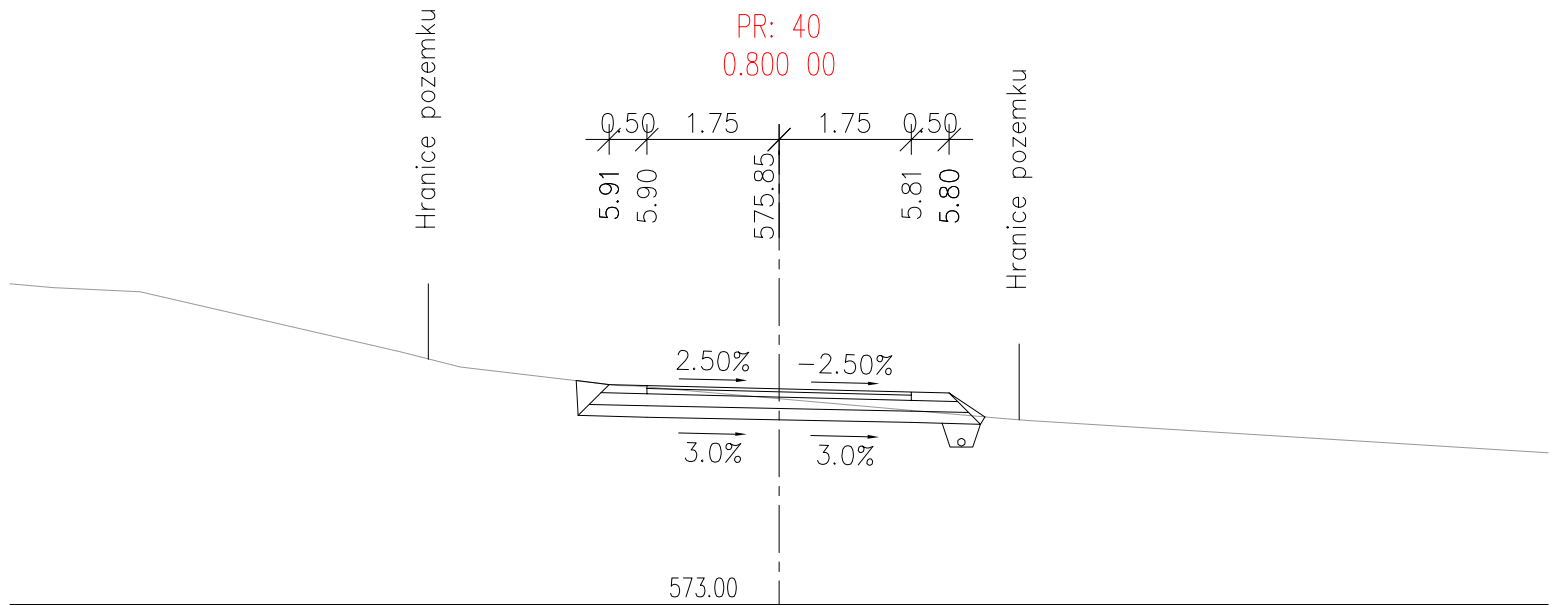

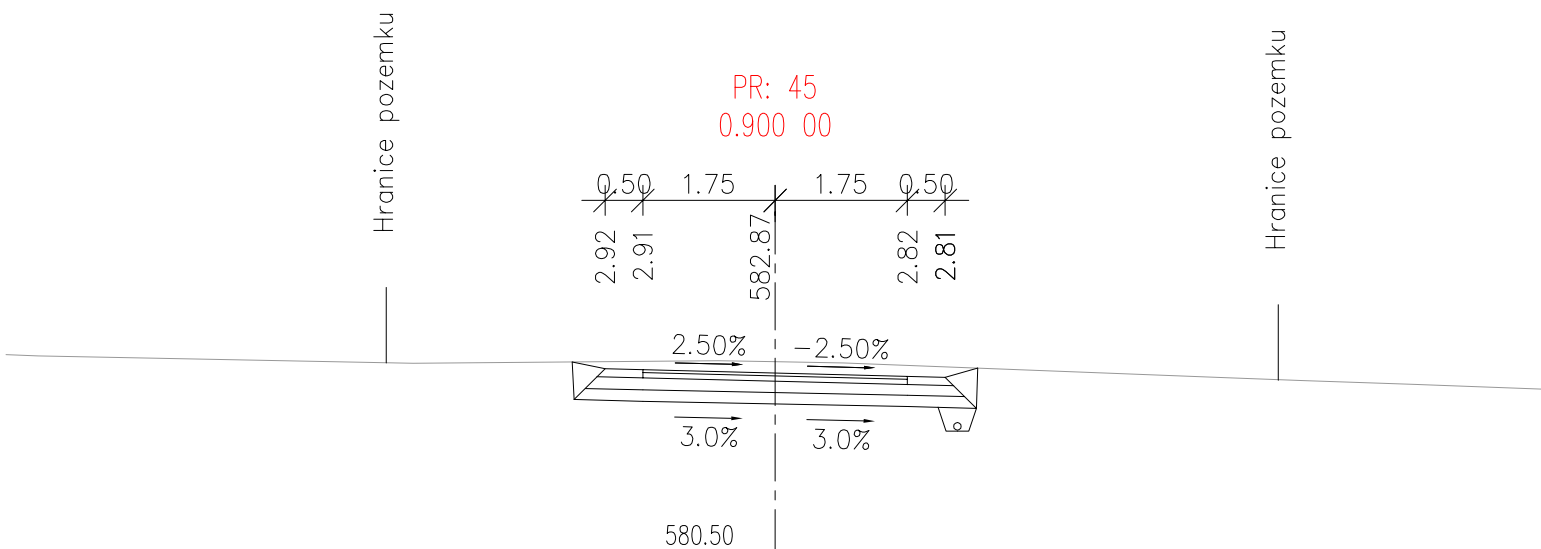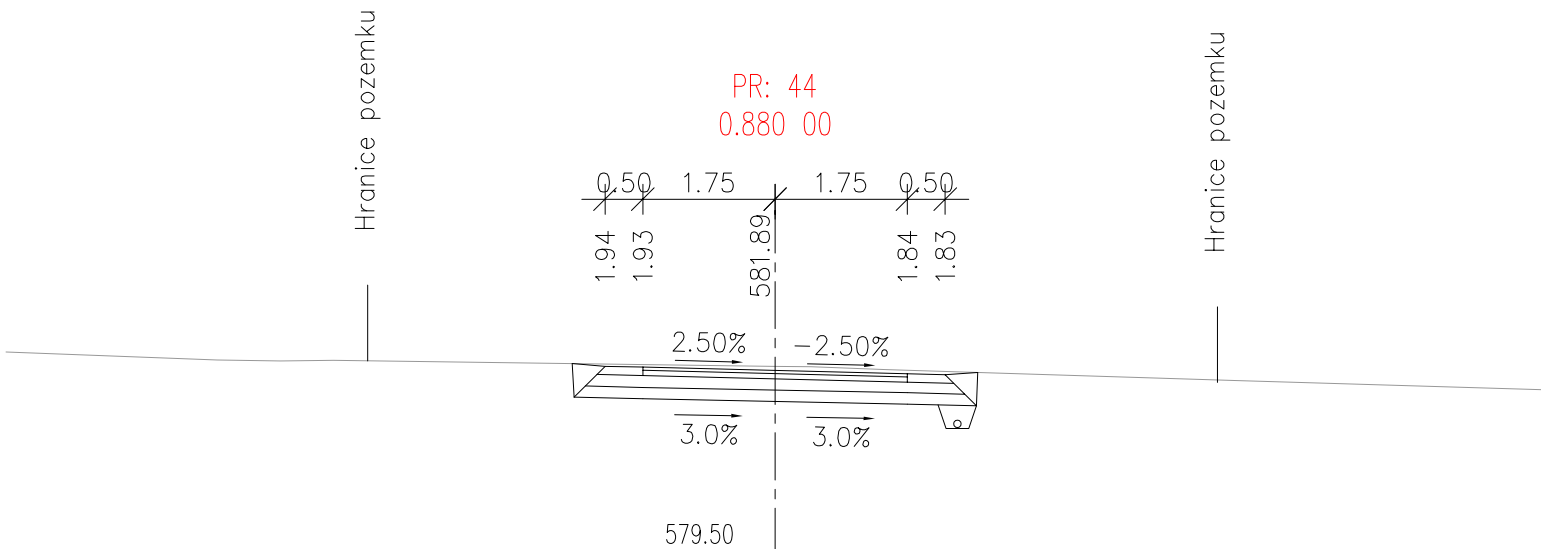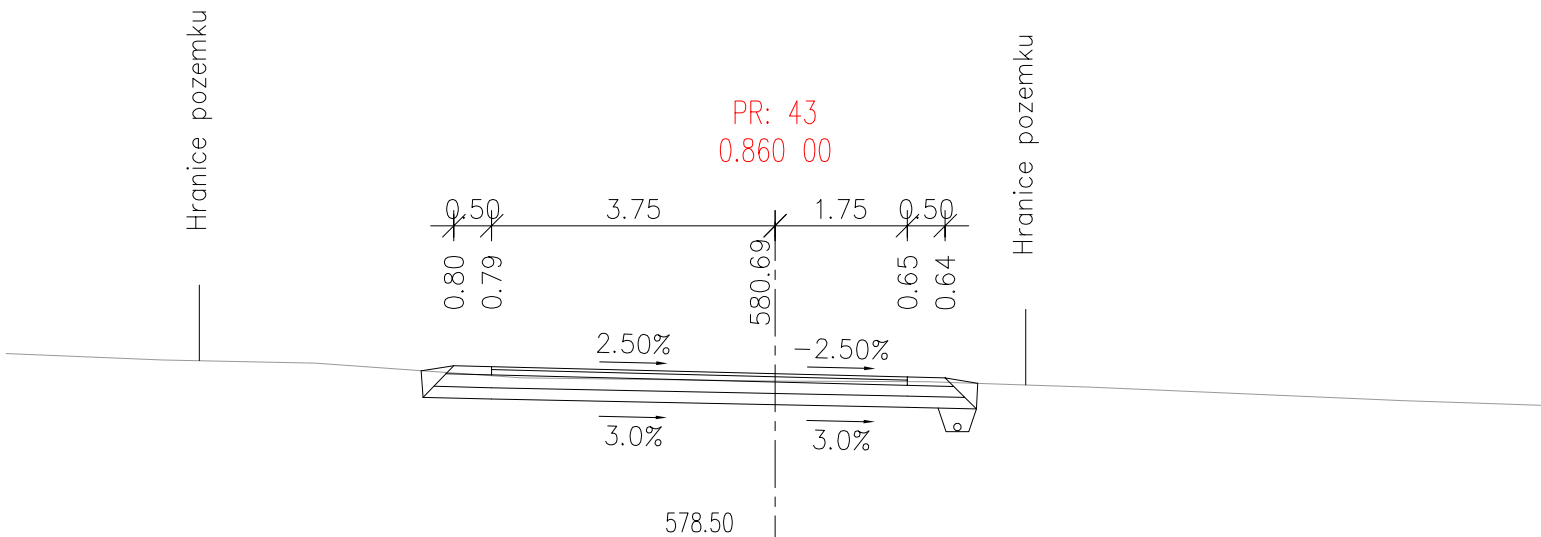


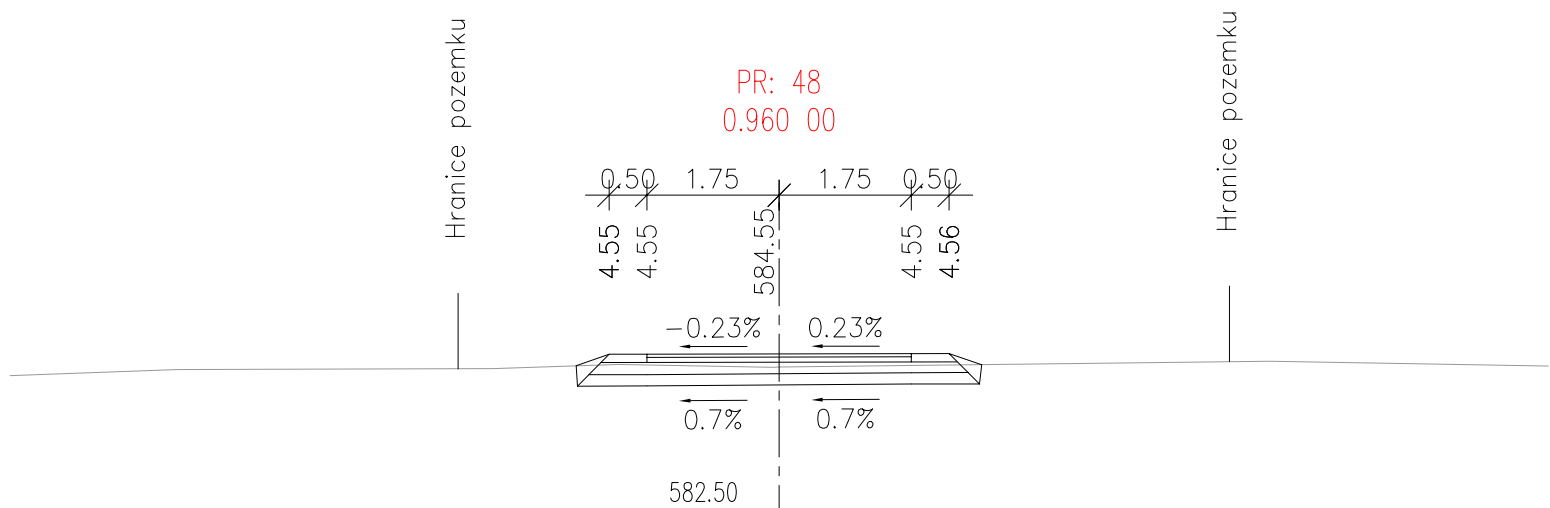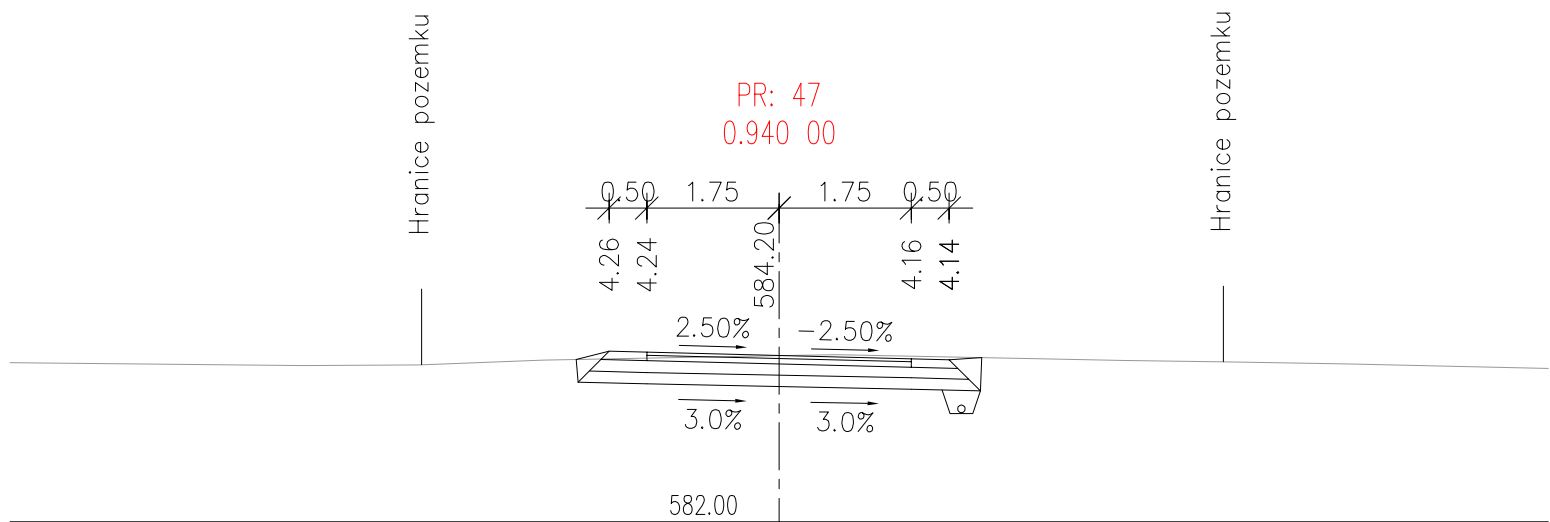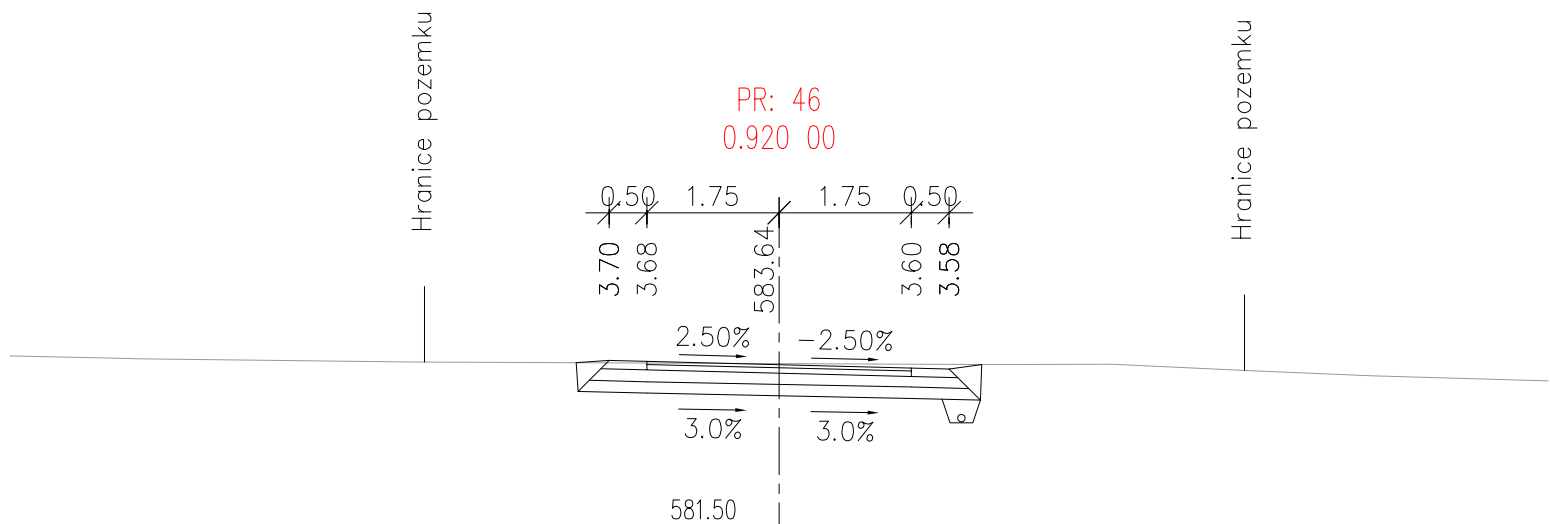

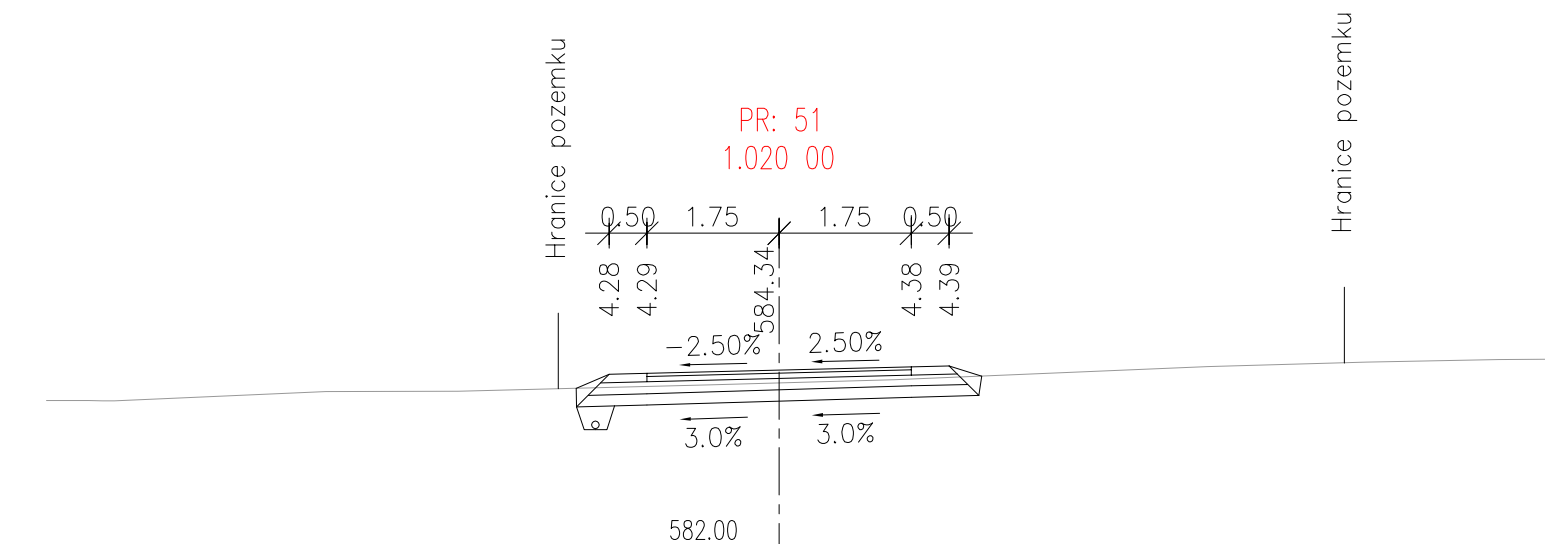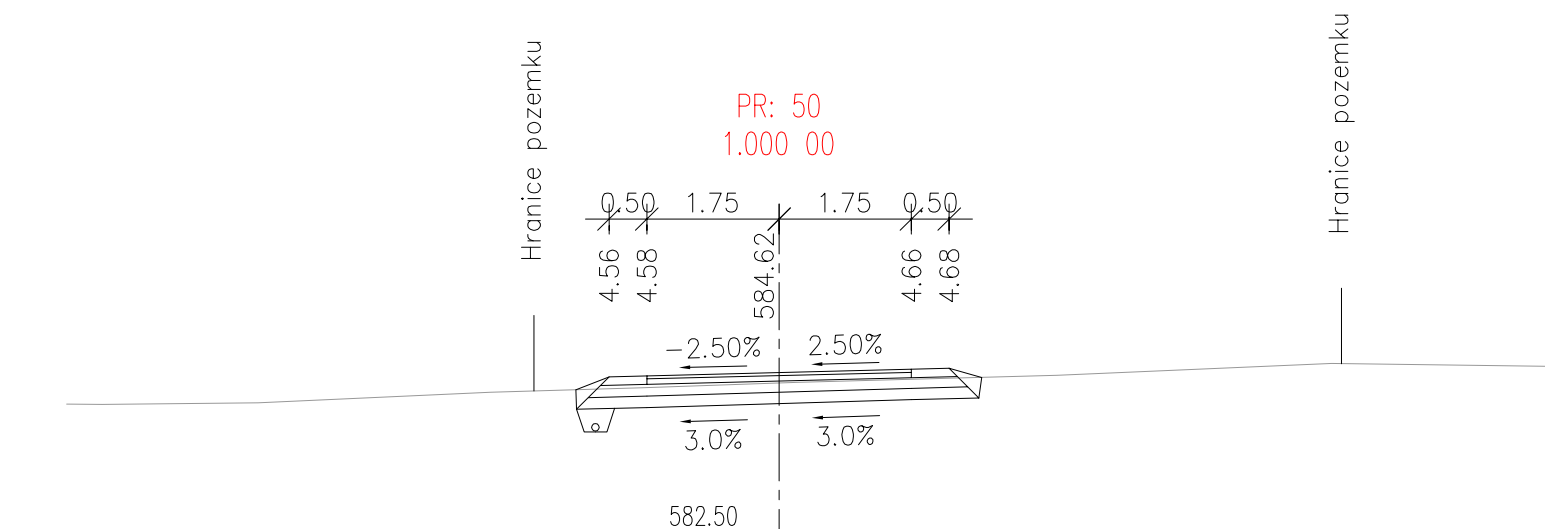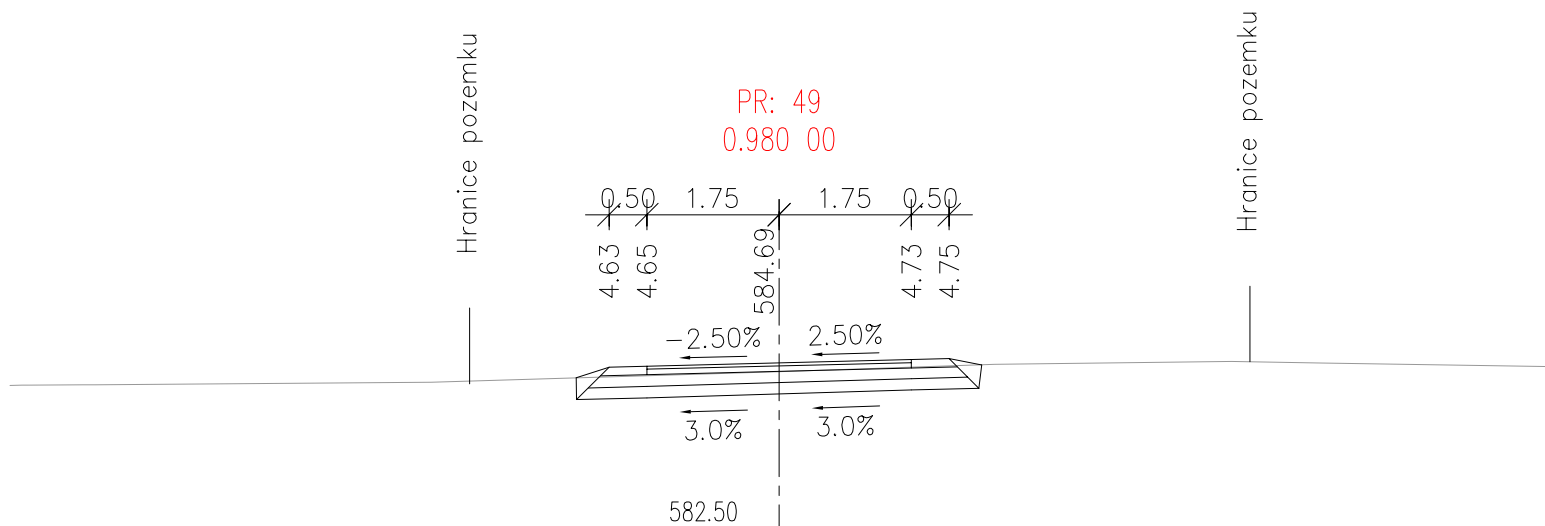

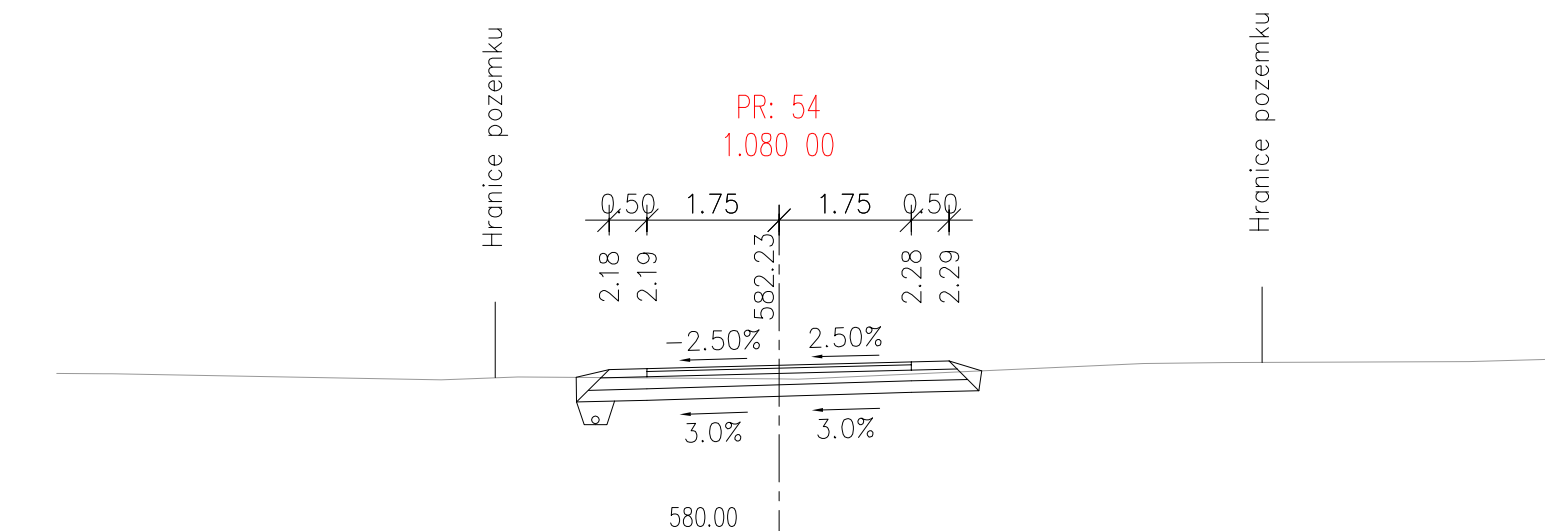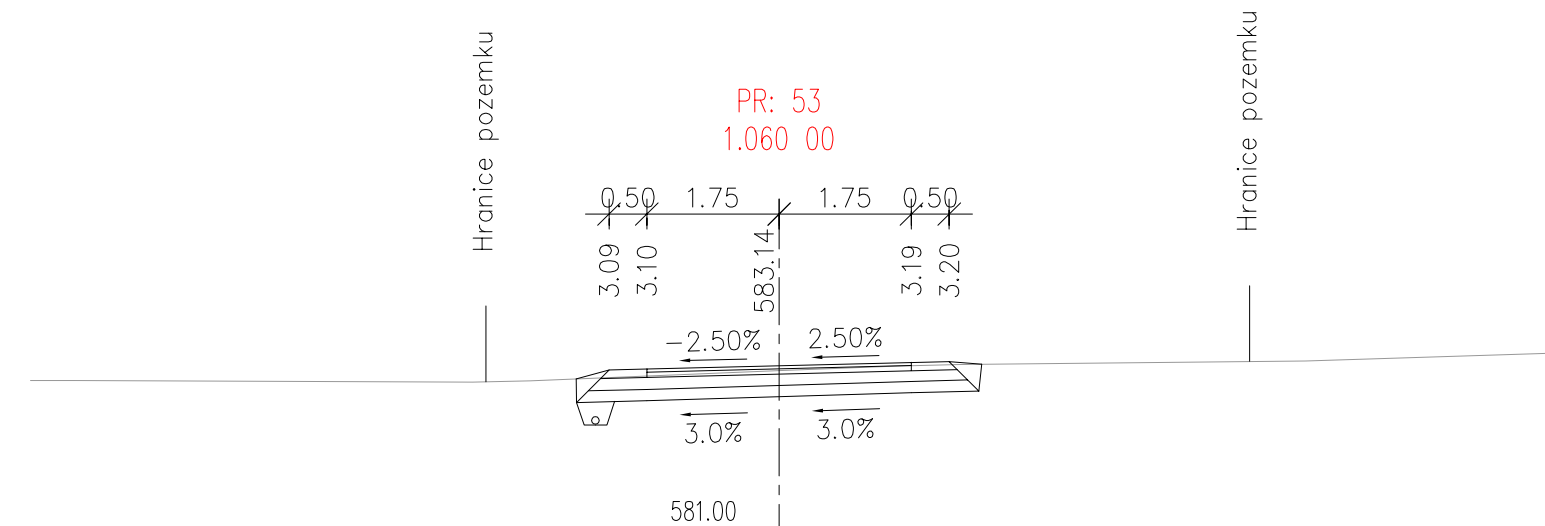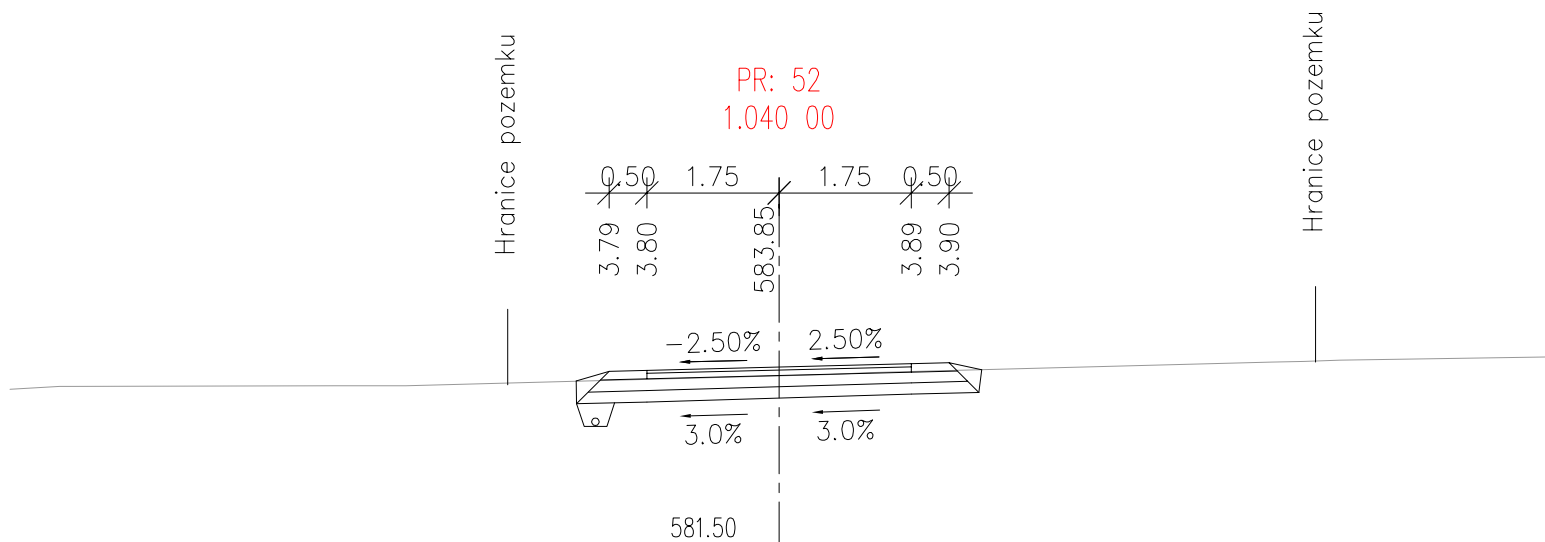

PR: 58
1.160 00

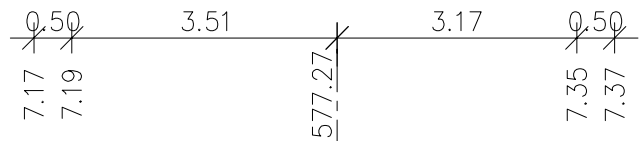

-2.50%

2.50%

3.0%

3.0%

575.00

Hranice pozemku