ŘEZ A A

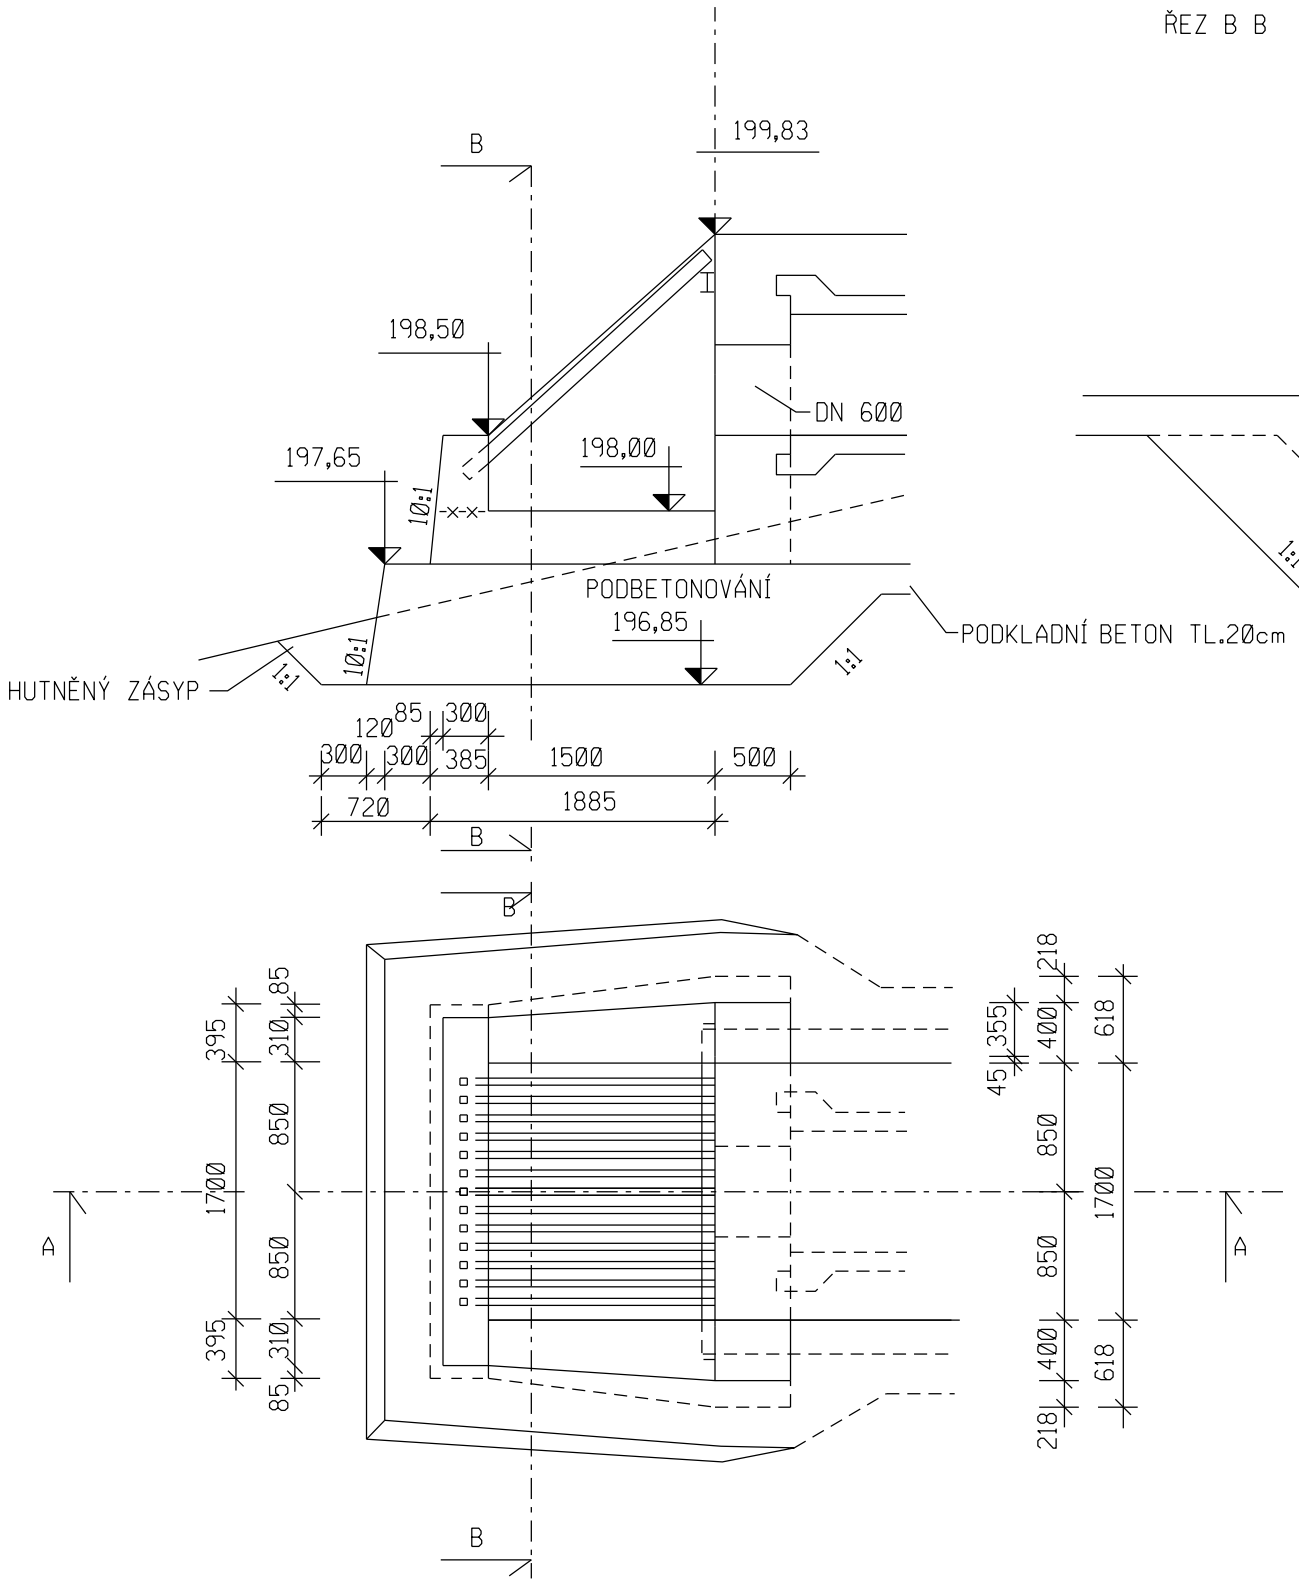

ŘEZ B B

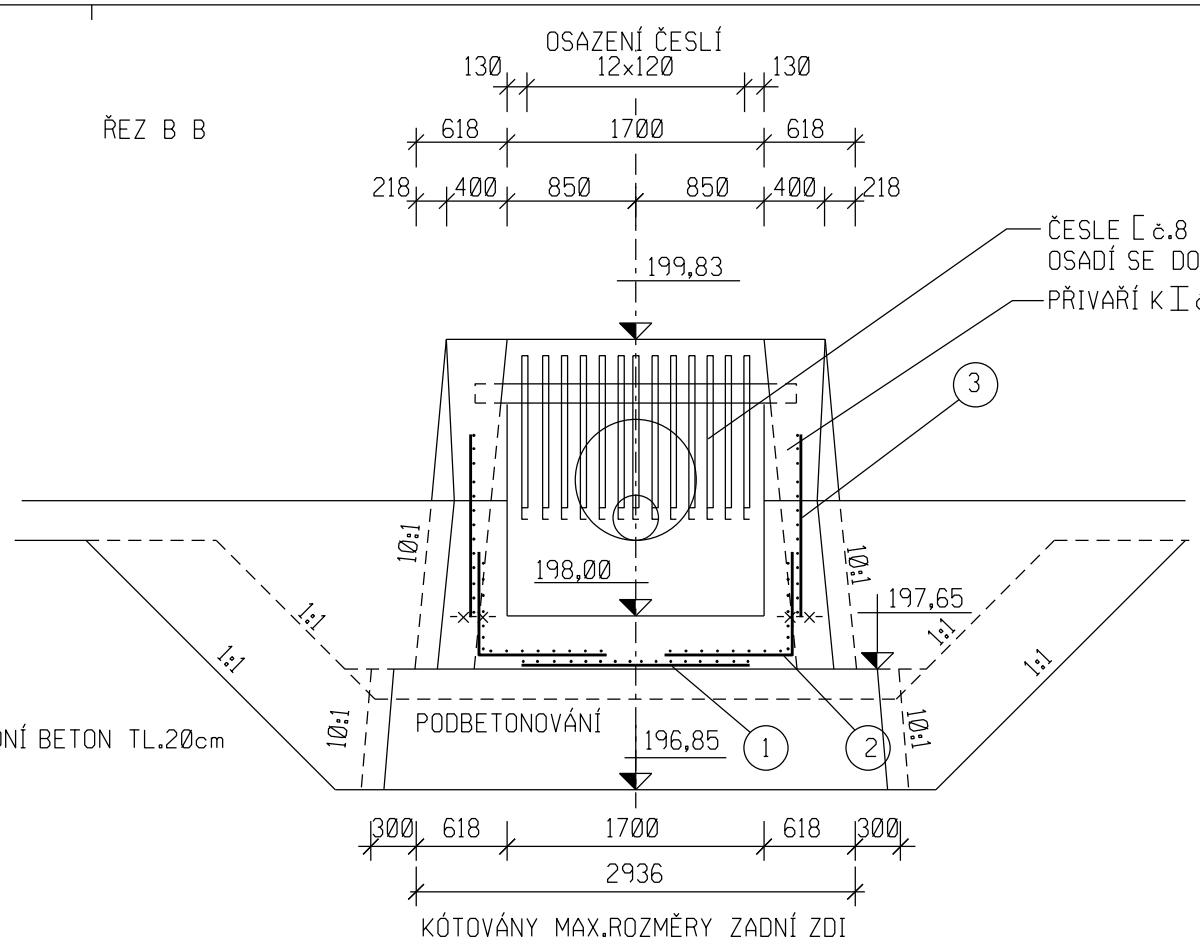

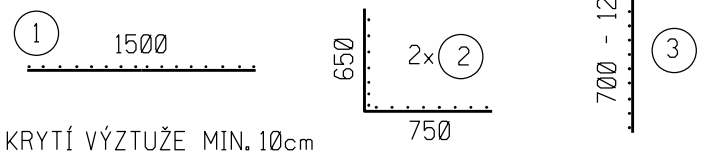

KRYTÍ VÝZTUŽE MIN. 10cm
SÍŤOVINA OCEL 7mm
SÍŤ SVAŘOVANÁ Z DRÁTŮ KARI

POL.Č.	VÝZTUŽ	PROFIL průměr mm	ROZMĚRY V m ŠÍŘKA	ROZMĚRY V m VÝŠKA	PLOCHA 1ks SÍTĚ m2	POČET ks	CELKEM PLOCHA m2	HMOTNOST 1m2 kg	HMOTNOST DLE POL. kg	
1	SÍŤ SVAŘOVANÁ Z DRÁTŮ KARI	7	1.60	1.50	2.40	1	2.40	6.04	14.50	53.04 kg
2	NEPOPOUŠTĚNÁ, PN-OH-16-10-78	7	1.60	1.40	2.24	2	4.48	6.04	27.06	
3		7	1.00	0.95	0.95	2	1.90	6.04	11.48	

HMOTNOST CELKEM V kg

POZN. ROZMĚRY OK U SÍTĚ JSOU 100x100mm

Vypracoval: Ing. Šilhan	Autorizovaný inženýr: Ing. Půža	Zodpovědný projektant: Ing. Šilhan
Okres: Hodonín, Obec: Sudoměřice		
Objednatel: Obec Sudoměřice		

PŮDA - VODA
projektová kancelář
Zábranského 7
616 00 Brno

Předmět:

Územní plán ekologické stability a ochrany před povodněmi v katastrálním území obce Sudoměřice

Objekt: Protipovodňová nádrž N1

Datum:	05/2015
Číslo zakázky:	002-06-15
Souř. systém:	S-JTSK
Výškový systém:	Bpv
Měřítko:	1 : 50
Příloha č.:	D 2.16.

Obsah:

Vtok spodní výpusti

Stupeň PD: Dokumentace pro realizaci stavby

Číslo soupravy: