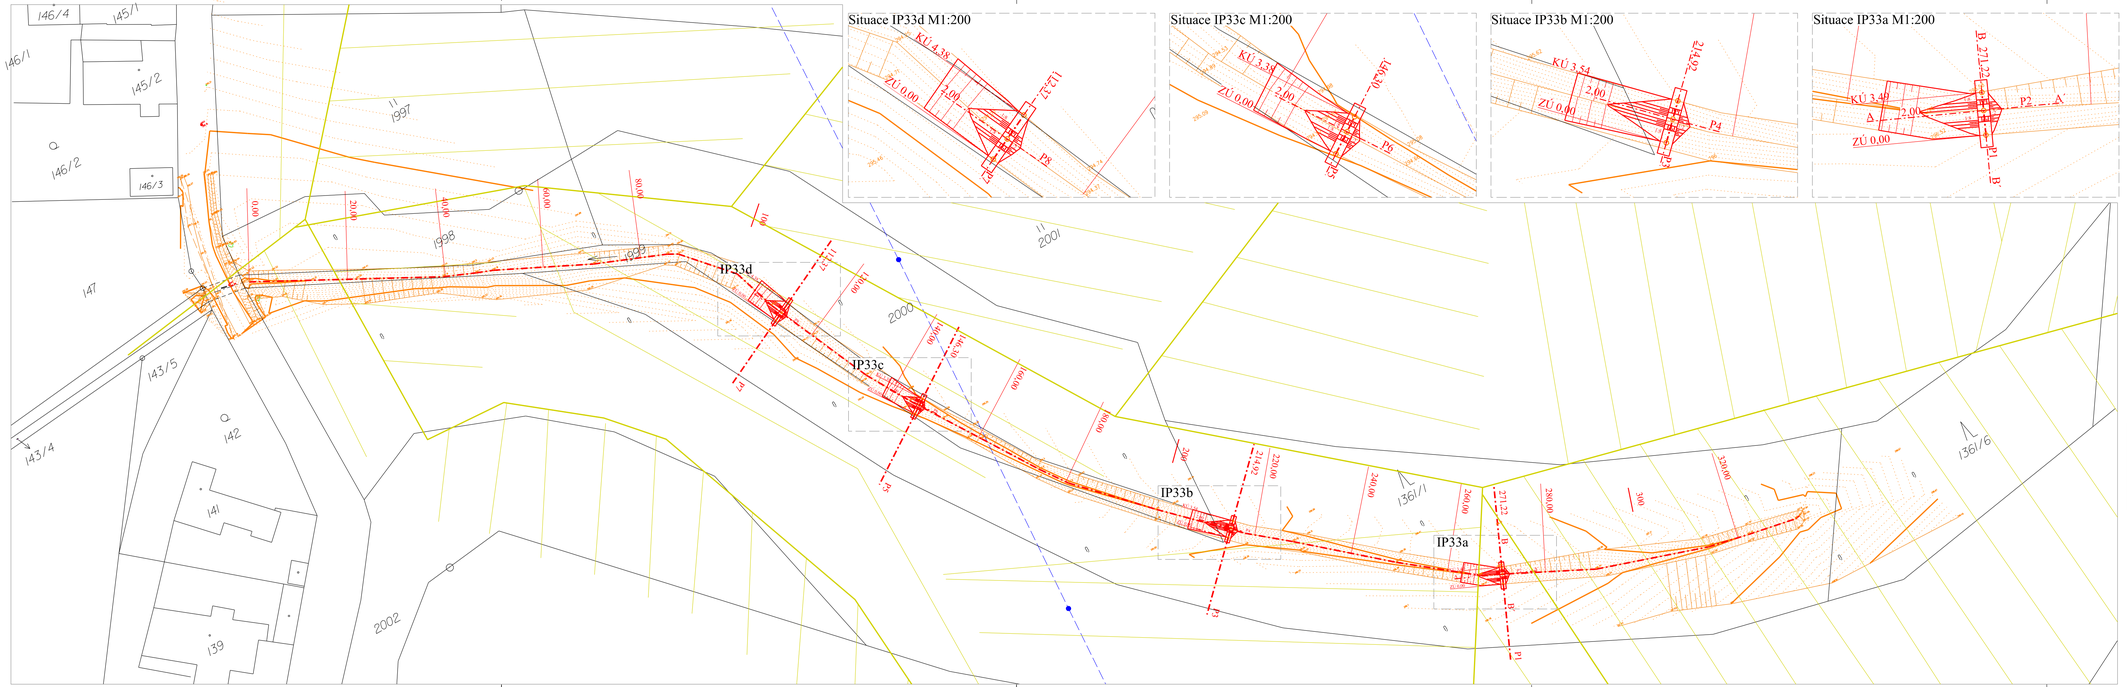

LEGENDA:

222.25	stávající stav
	hranice parcel (DKM) / vnitřní kresba DKM
2294/8	parcelní čísla (DKM)
	vrstevnice vedlejší (po 0,1 m)
	vrstevnice hlavní (po 1 m)
	osa navrženého stavebního objektu
	těleso navrženého stavebního objektu
	rovina příčného řezu včetně jeho čísla a staničení
	bod řezu osy stavebního objektu profilem příčného řezu
	el. vedení VN nadzemní
	meliorace

S

GEOCENTRUM, spol. s r.o.
zeměměřická a projekční kancelář
tř. Kosmonautů 1143/88, 779 00 Olomouc
zapsána u KS v Ostravě, oddíl C, vl. č. 5555

AUTORIZOVANÝ INŽENÝR PRO STAVBY VODNÍHO HOSPODÁŘSTVÍ A KRAJINNÉHO INŽENÝRSTVÍ
ING. MICHAL NAJMAN

RAZÍTKO

GEOCENTRUM spol. s r.o. zeměměřická a projekční kancelář, Olomouc

Projektant:	Ing. Aneta Žabenská	
Kreslil:	Ing. Aneta Žabenská	
Kontrolovali:	Ing. Michal Najman	
Kraj: Olomoucký	Obec: Bělotín [602001]	k. ú.: Bělotín [602001]
Objednatel:	ČR - SPÚ, Krajský pozemkový úřad pro Olomoucký kraj Blanická 383/1 779 00 Olomouc	
Akce:	"Realizační projektová dokumentace - Protierozní opatření v k.ú. Bělotín" DSP, DRS	
Název přílohy:	Protierozní opatření v rámci ÚSES SO3 "Interakční prvek IP33 - Retenční přehrážky" Situace	

GEOCENTRUM spol. s r.o. zeměměřická a projekční kancelář, Olomouc

ČÍS. SMLOUVY	347-2015-521101
ČÍS. ZAKÁZKY	84/2015
DATUM	09/2015
MĚŘÍTKO	1: 500 (1:200)
SOUŘ. SYSTÉM	S - 75K
VÝŠKOVÝ SYSTÉM	Bpv
FORMÁT	S + A4
ČÍS. SOUPRAVY	ČÍS. PŘÍLOHY SO3-D.b.1.