


Informativní zákres sítí **plynu** k žádosti 26050614

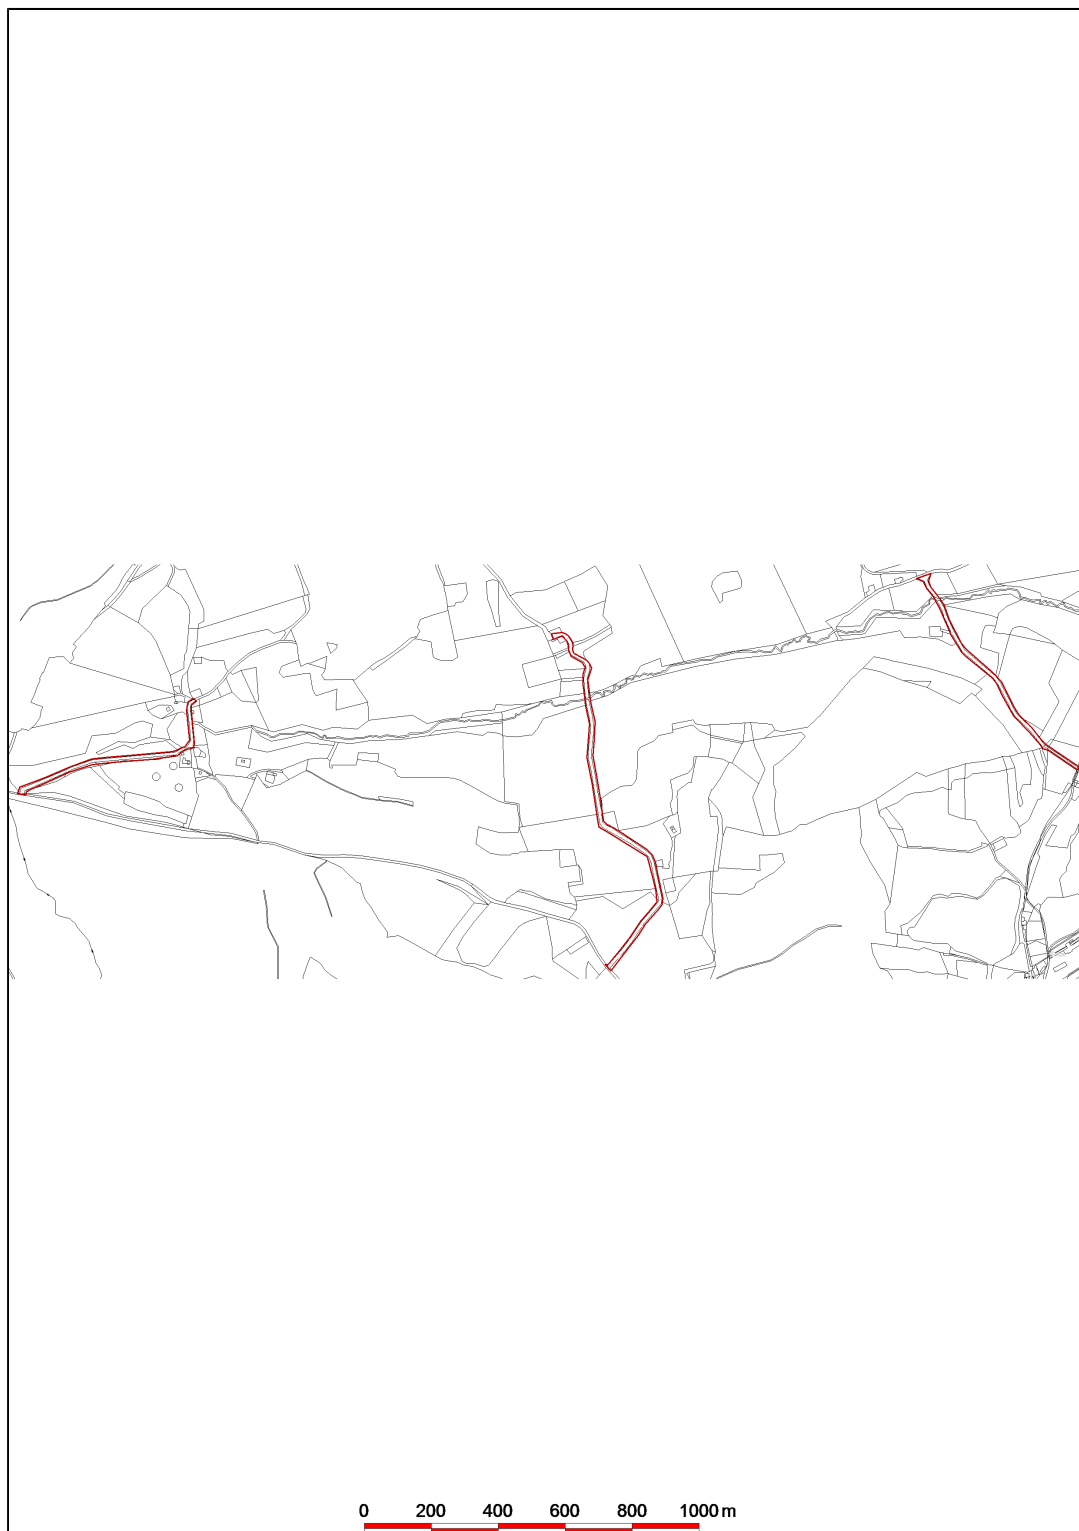

Datum 26.05.2020



E.ON Distribuce, a.s.
F. A. Gerstnera 2151/6
České Budějovice 7
370 01 České Budějovice