


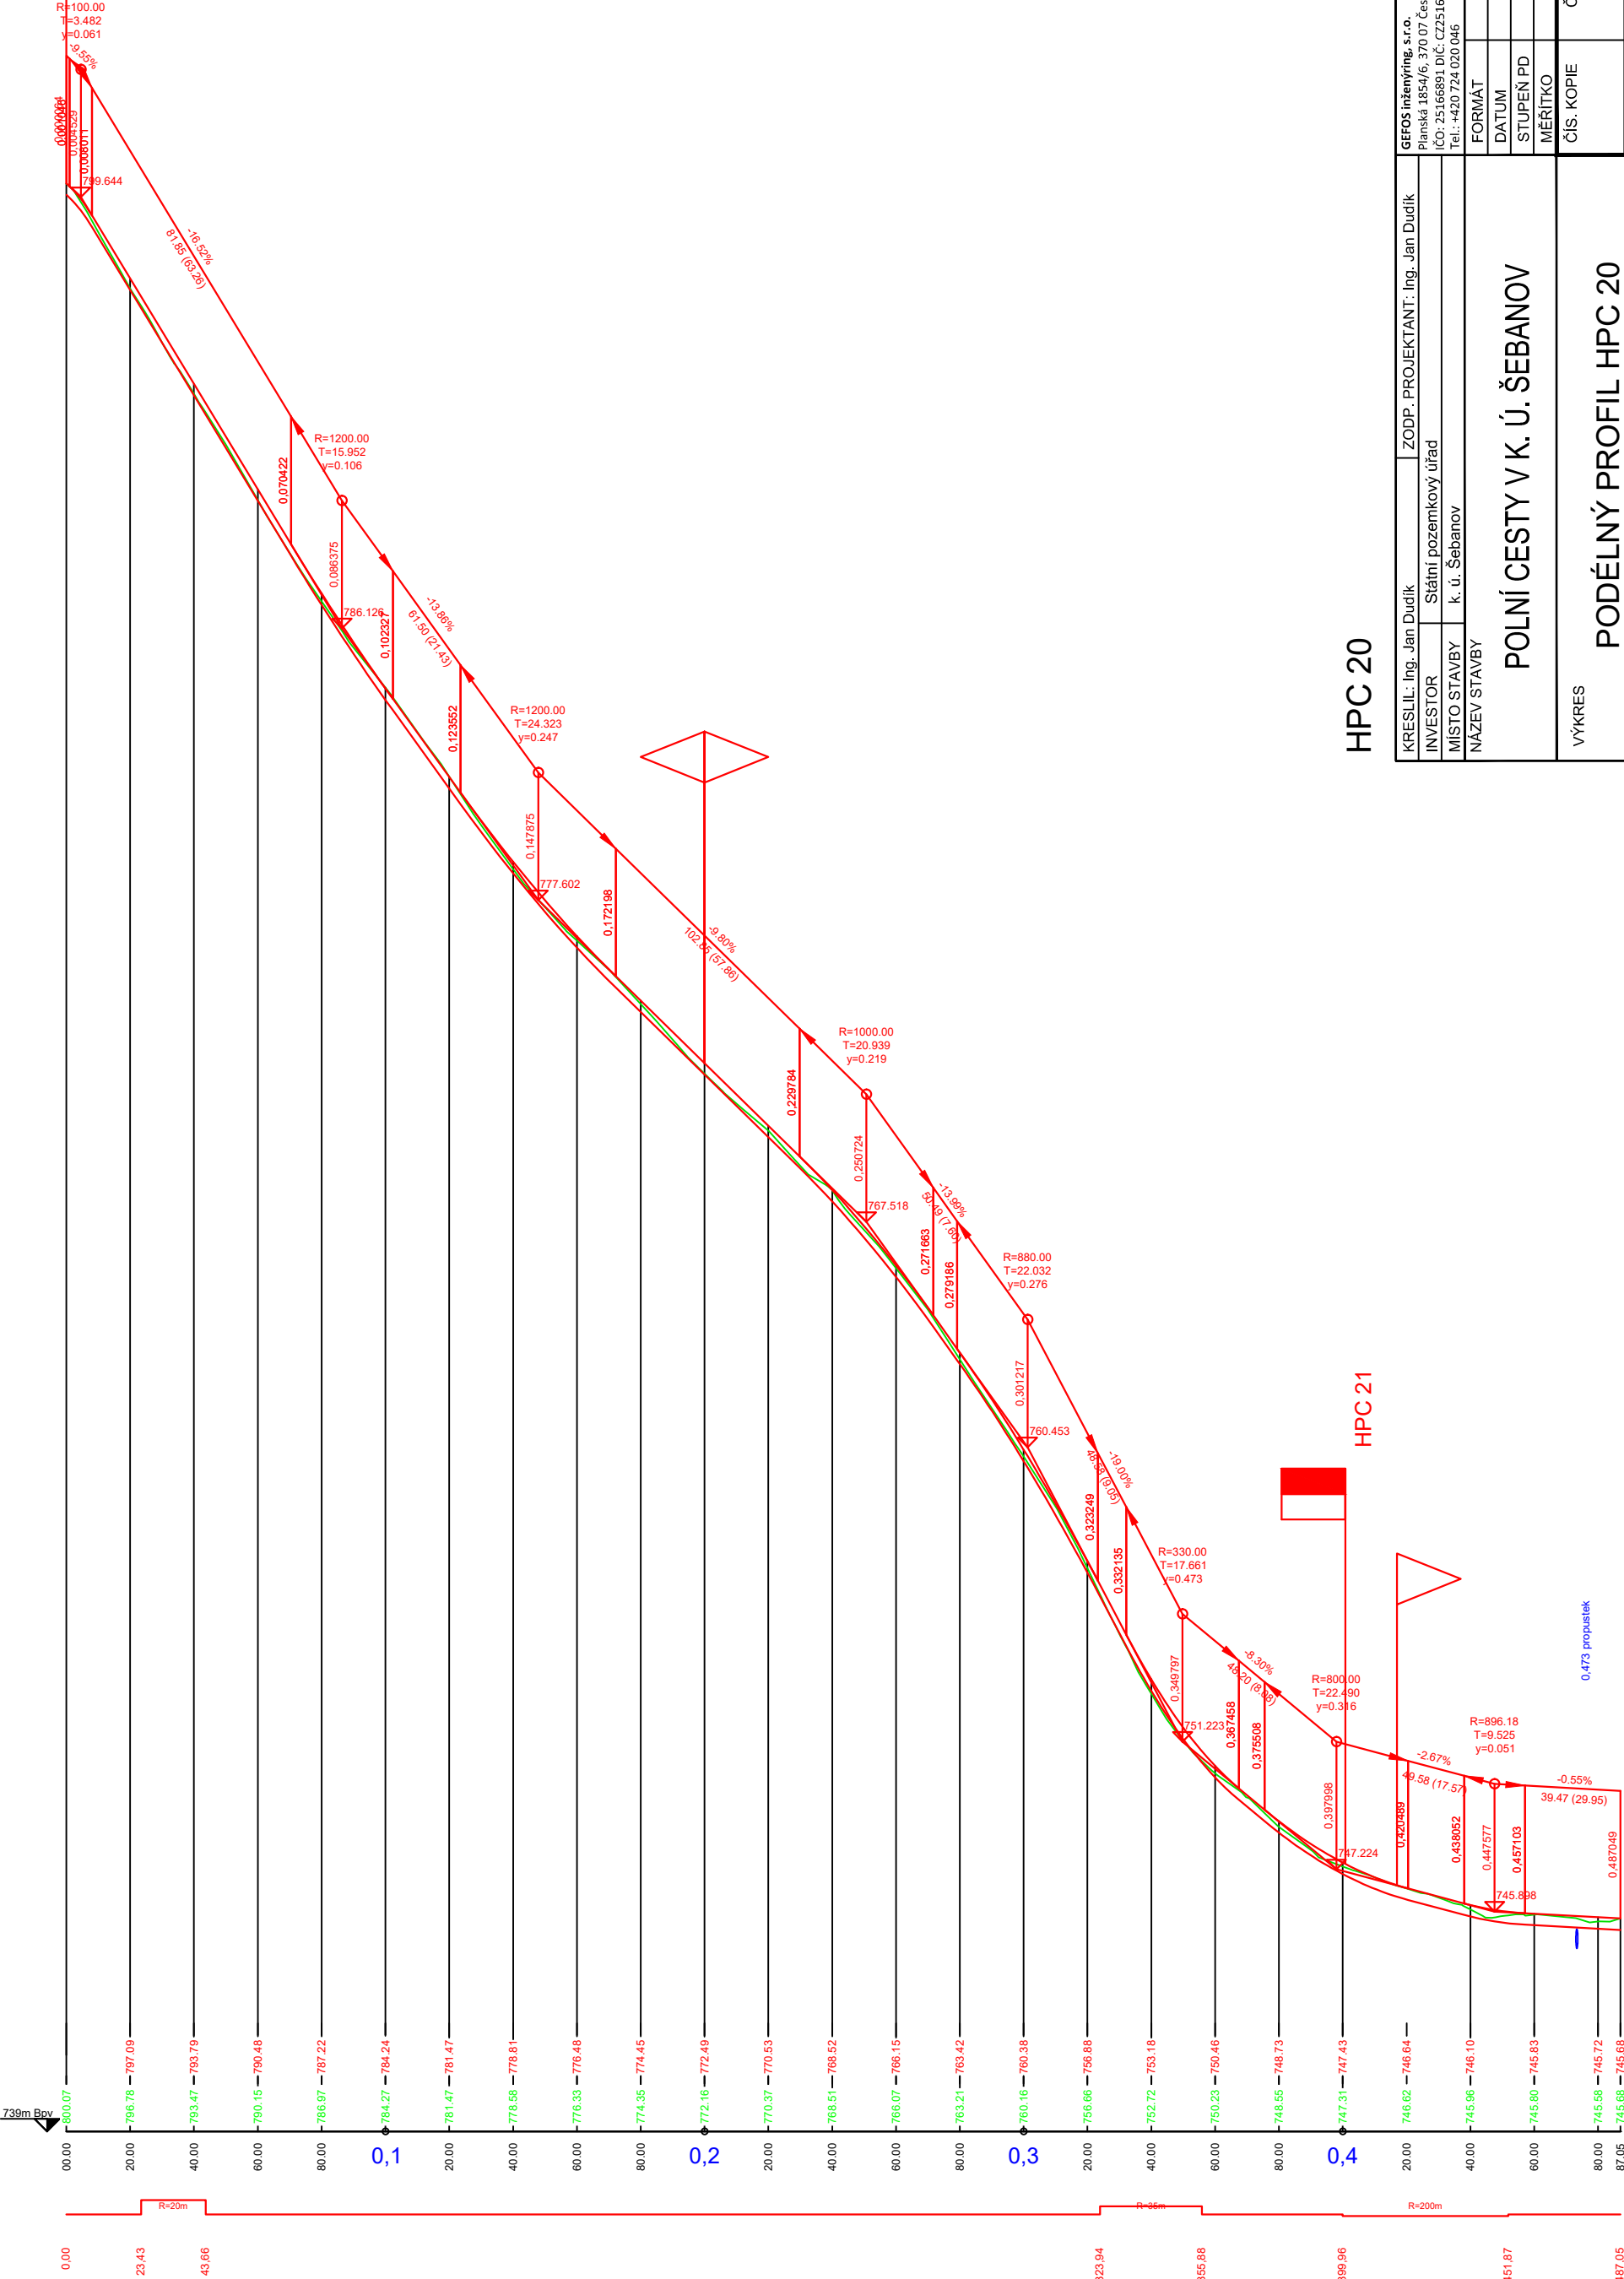

Podélný profil: C20 M 1:1000/100



HPC 20

HPC 21

Výškový systém: Bpv

KRESLIL: Ing. Jan Dudík	ZODP.: PROJEKTANT: Ing. Jan Dudík	GEFOS inženýring s.r.o.
INVESTOR: Státní pozemkový úřad		Planská 1854/6, 370 07 České Budějovice
MÍSTO STAVBY: k. ú. Šebanov		IČO: 25166891, DIČ: CZ25166891
NAZEV STAVBY: POLNÍ CESTY V K. Ú. ŠEBANOV	FORMAT: 2xA4	
	DATUM: SRPEN 2018	
	STUPEŇ PD: DSP	
	MĚŘÍTKO: 1:2000/1:200	
VÝKRES: PODÉLNÝ PROFIL HPC 20	ČÍS. KOPIE	ČÍS. VÝKRESU: C 3.3