




Celková situace m 1:10 000

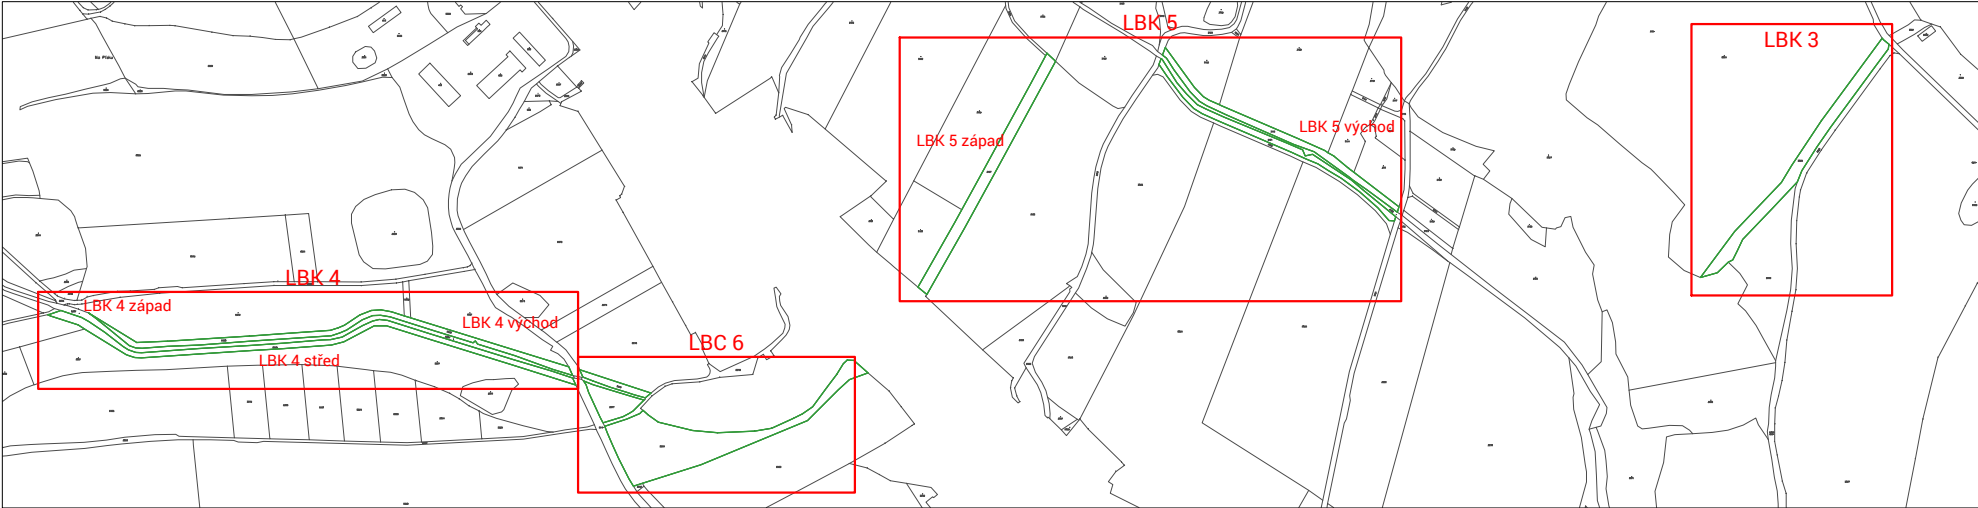

Celková situace LBK 3 m 1:750

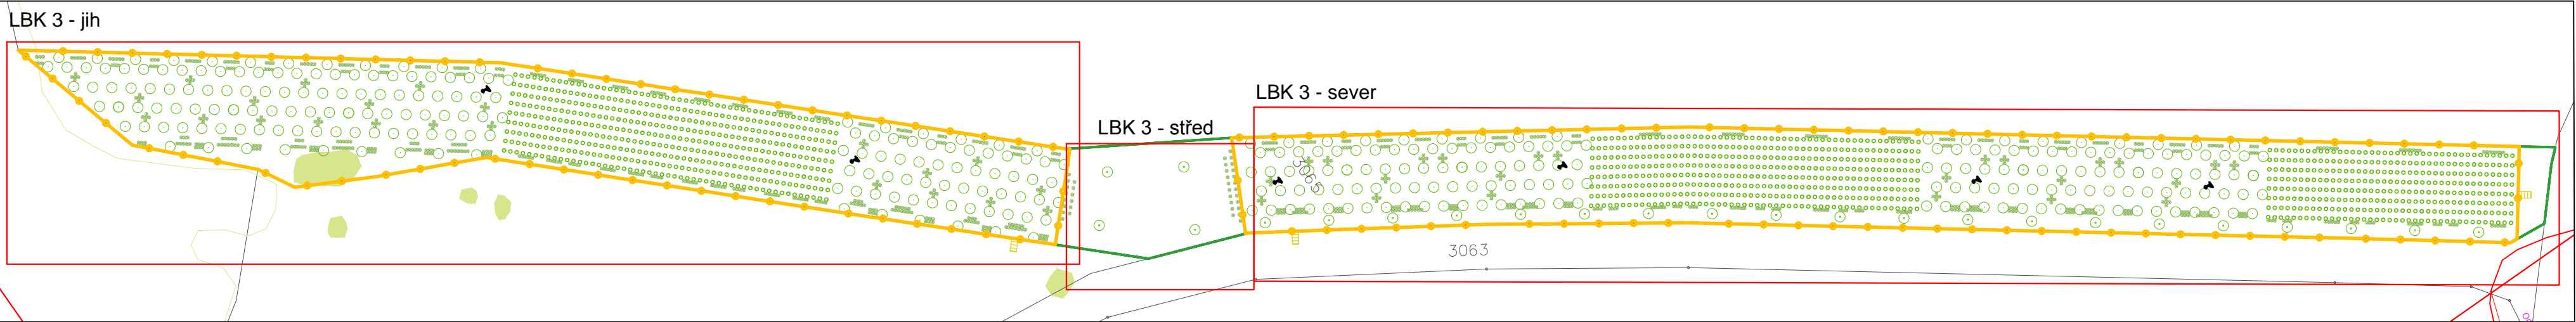


Situace LBK 3 - jih m 1:300

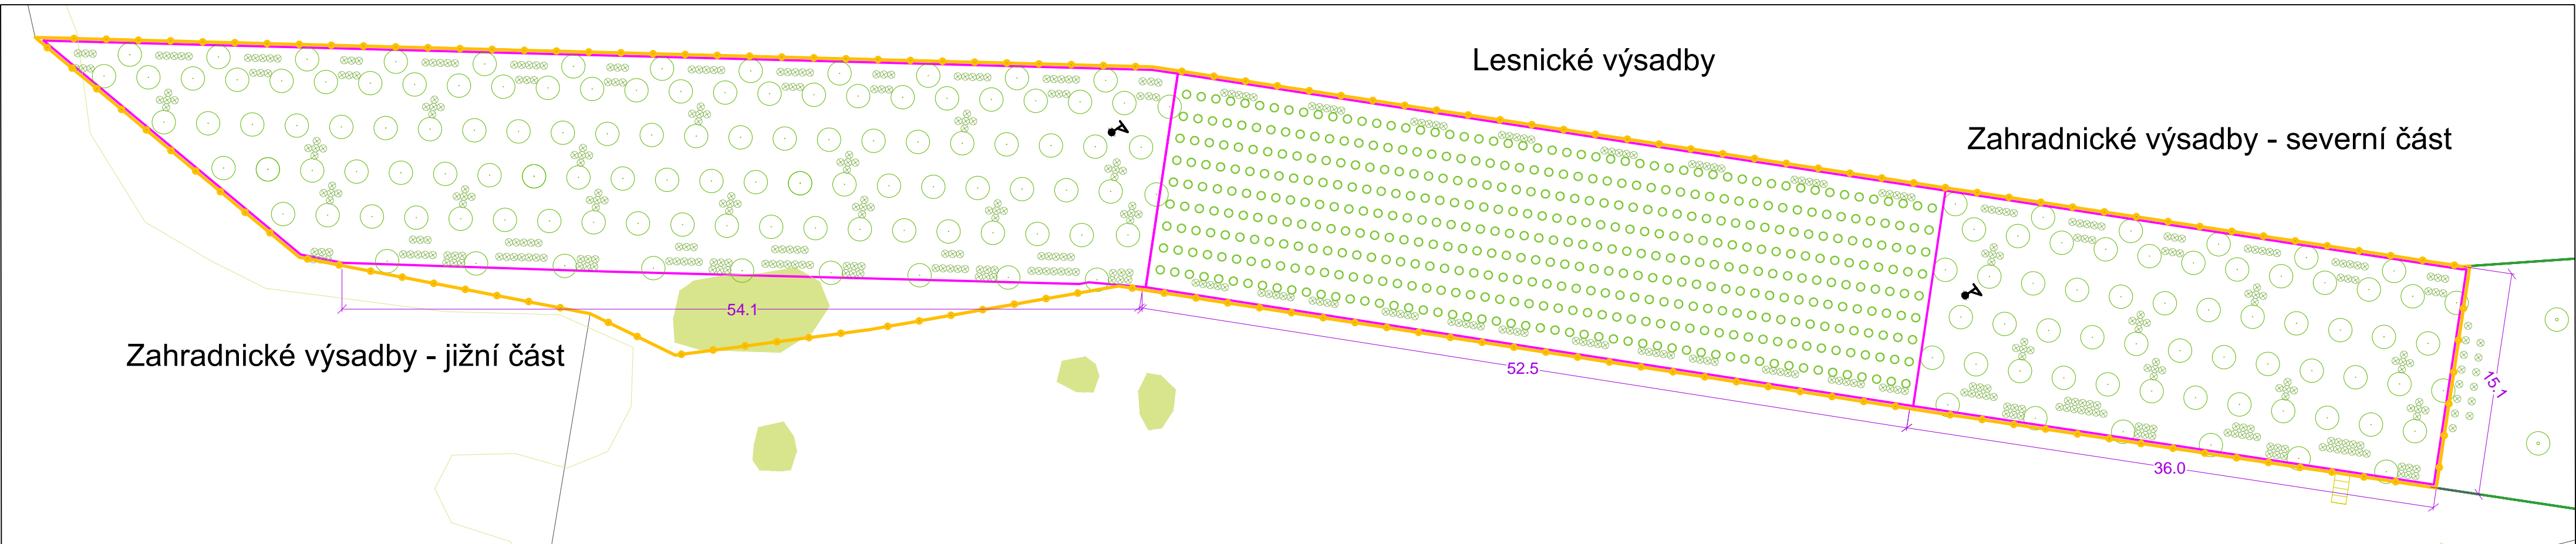


LEGENDA

- oddělení zahradnických a lesnických výsadeb
- plochy se stávající vzrostlou zelení
- NÁVRH TECHNICKÝCH PRVKŮ
- oplocení
- berlička pro dravce
- přelez
- NÁVRH VÝSADEB
- strom - zahradnické výsadba
- strom - lesnická výsadba
- keře

Detail zahradnické výsadby - jižní část m 1:200

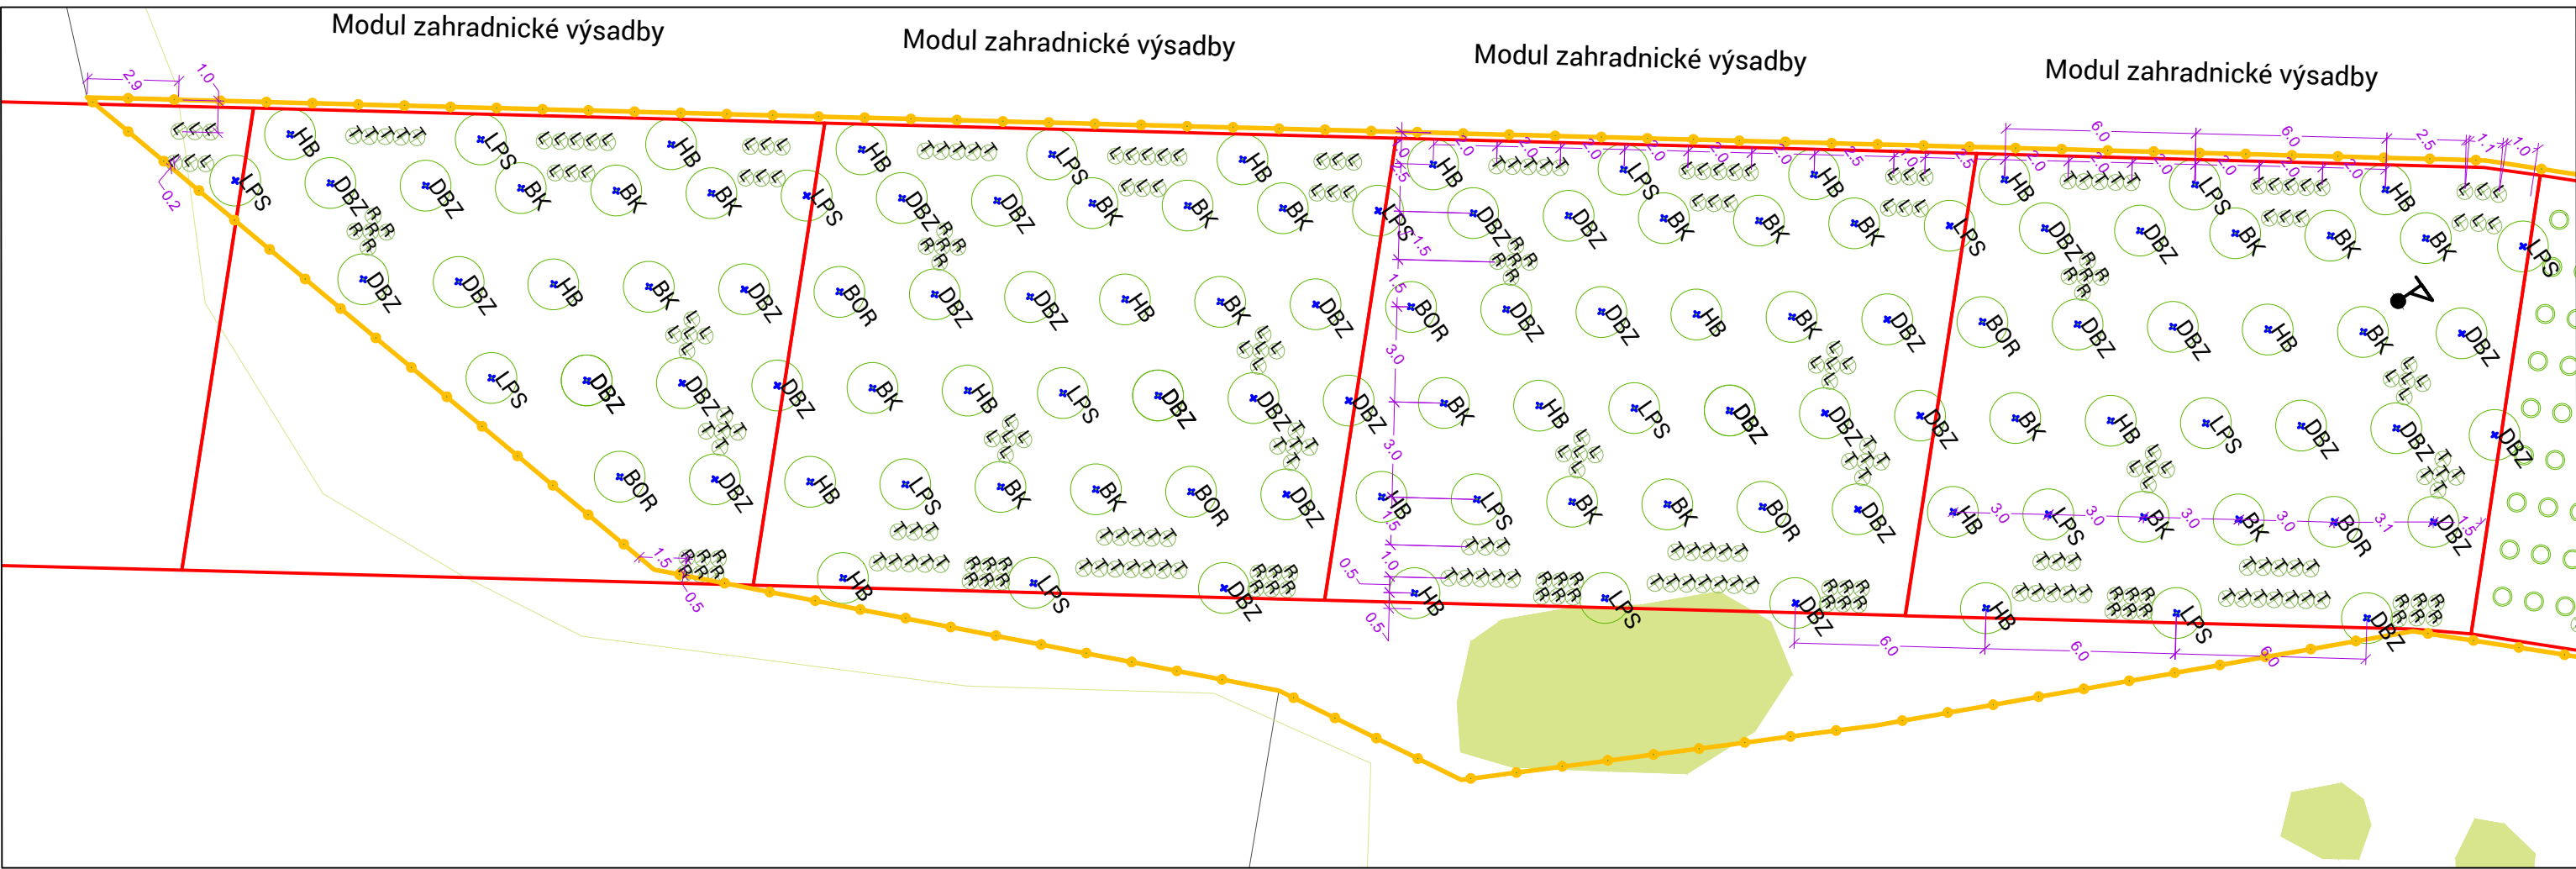

Detail zahradnické výsadby - severní část m 1:200

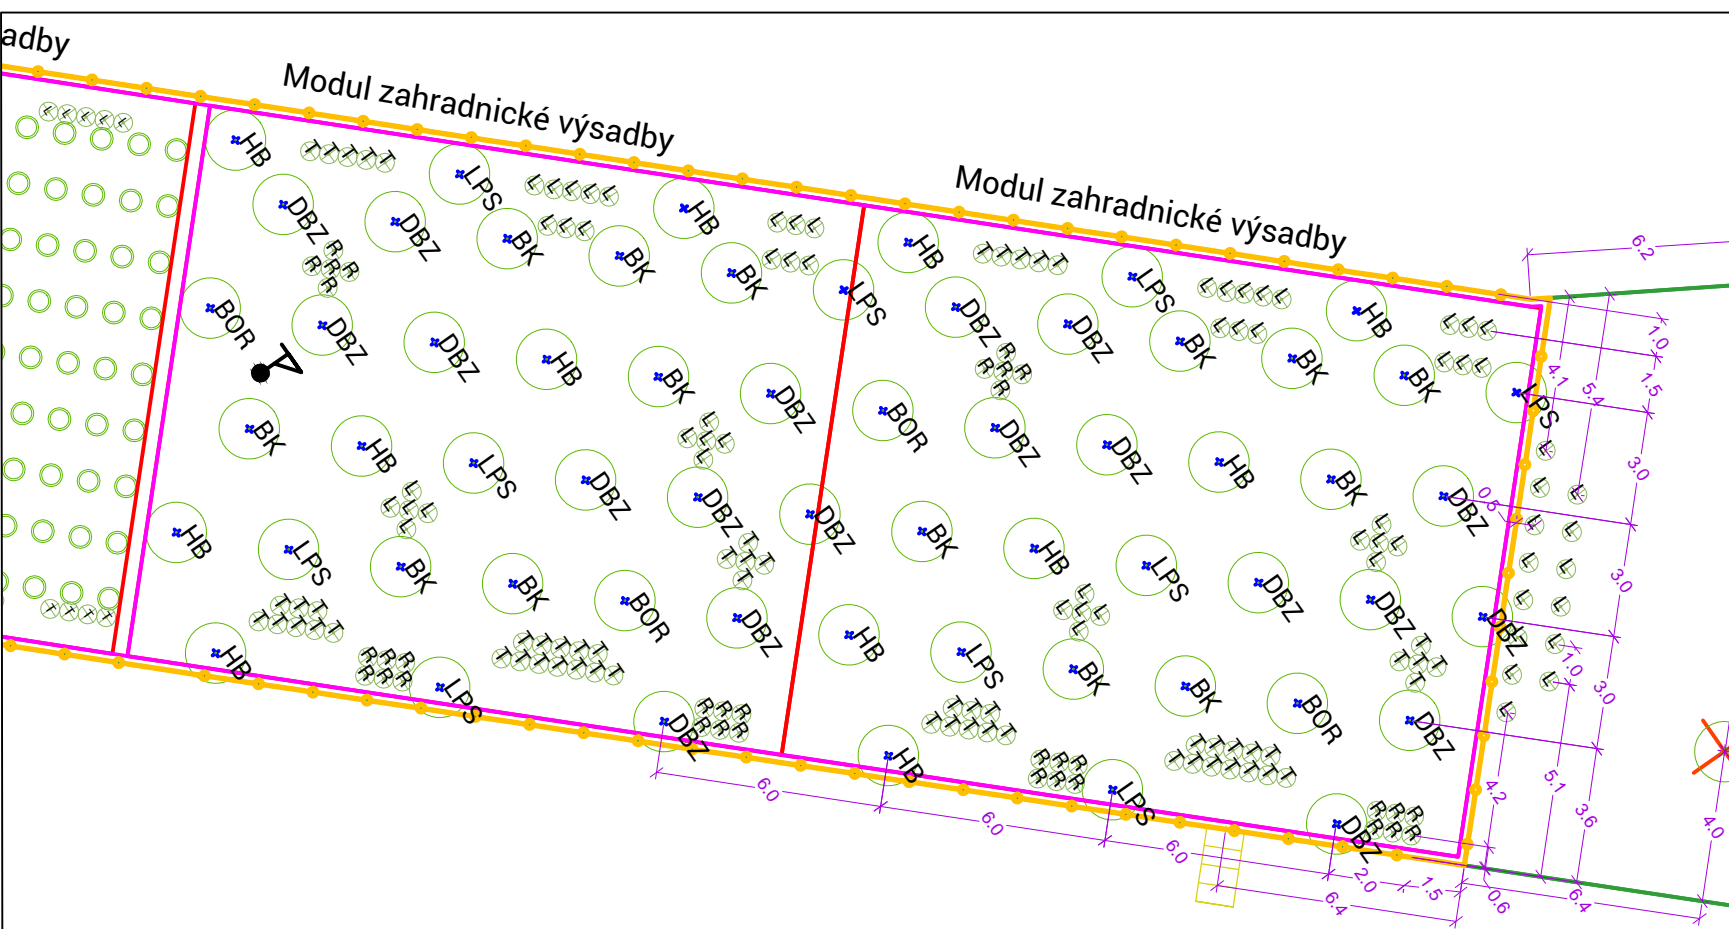


LEGENDA - DETAIL ZAHRADNICKÝCH VÝSADEB


- hranice ÚSES
- hranice modulu výsadby
- plochy se stávající vzrostlou zelení
- NÁVRH TECHNICKÝCH PRVKŮ
- oplocení
- berlička pro dravce
- přelez
- NÁVRH VÝSADEB
- XYZ stromy - zahradnické výsadby (vel. ok 8-10, ob)
- XYZ stromy - zahradnické výsadby (vel. ok 10-12, ob)
- XYZ stromy - zahradnické výsadby (vel. ok 12-14, ob)
- (druh dle označení v Seznamu rostlin k výsadbě)
- keře (druh dle označení v Seznamu rostlin k výsadbě)

Seznam rostlin k výsadbě - LBK 3


Stromy k výsadbě				
Označení	Latinský název	Český název	Počet ks	Velikost sazenic
JD	Abies alba	jedle bělokorá	76	lesnické sazenice vel. 30-50 cm
JD	Abies alba	jedle bělokorá	6	ok 10-12
BR	Betula pendula	bříza bělokorá	91	lesnické sazenice vel. 30-50 cm
BR	Betula pendula	bříza bělokorá	24	ok 10-12
HB	Carpinus betulus	habr obecný	80	lesnické sazenice vel. 30-50 cm
HB	Carpinus betulus	habr obecný	33	ok 10-12
BK	Fagus sylvatica	buk	305	lesnické sazenice vel. 30-50 cm
BK	Fagus sylvatica	buk	1	ok 12-14
BK	Fagus sylvatica	buk	98	ok 10-12
BOR	Pinus sylvestris	borovice lesní	134	lesnické sazenice vel. 30-50 cm
BOR	Pinus sylvestris	borovice lesní	23	ok 10-12
SL	Prunus sp.	slivoň	21	ovocná dřevina
DBZ	Quercus petraea	dub zimní	308	lesnické sazenice vel. 30-50 cm
DBZ	Quercus petraea	dub zimní	104	ok 10-12
DBZ	Quercus petraea	dub zimní	1	ok 12-14
JP	Sorbus aucuparia	jeřáb plácí	126	lesnické sazenice vel. 30-50 cm
JP	Sorbus aucuparia	jeřáb plácí	24	ok 10-12
LPS	Tilia cordata	lipa srdčitá	76	lesnické sazenice vel. 30-50 cm
LPS	Tilia cordata	lipa srdčitá	1	ok 12-14
LPS	Tilia cordata	lipa srdčitá	29	ok 10-12
Keře k výsadbě				
Označení	Latinský název	Český název	Počet ks	Velikost sazenic
L	Corylus avellana	liska obecná	392	keř
T	Prunus spinosa	trnka obecná	361	keř
R	Rosa canina	růže šípková	260	keř

Odpovědný projektant: Ing. Darek Lacina		Technická spolupráce: Ing. Klára Nepustilová	
Investor: ČR - Státní pozemkový úřad, pobočka Náchod		Formát: 8x4	
Název: Projekt na realizaci prvků ÚSES v k. ú. Hejtmánkovice		 projekty pro krajinu	
Oddělení: LBK 3			
Část: LBK 3 jih - zahradnické výsadby			
Výkres: Vytýčovací a osazovací plán		Měřítko: dle popisu	Číslo výkresu: 1A
			Datum: 10/2015


Celková situace m 1:10 000

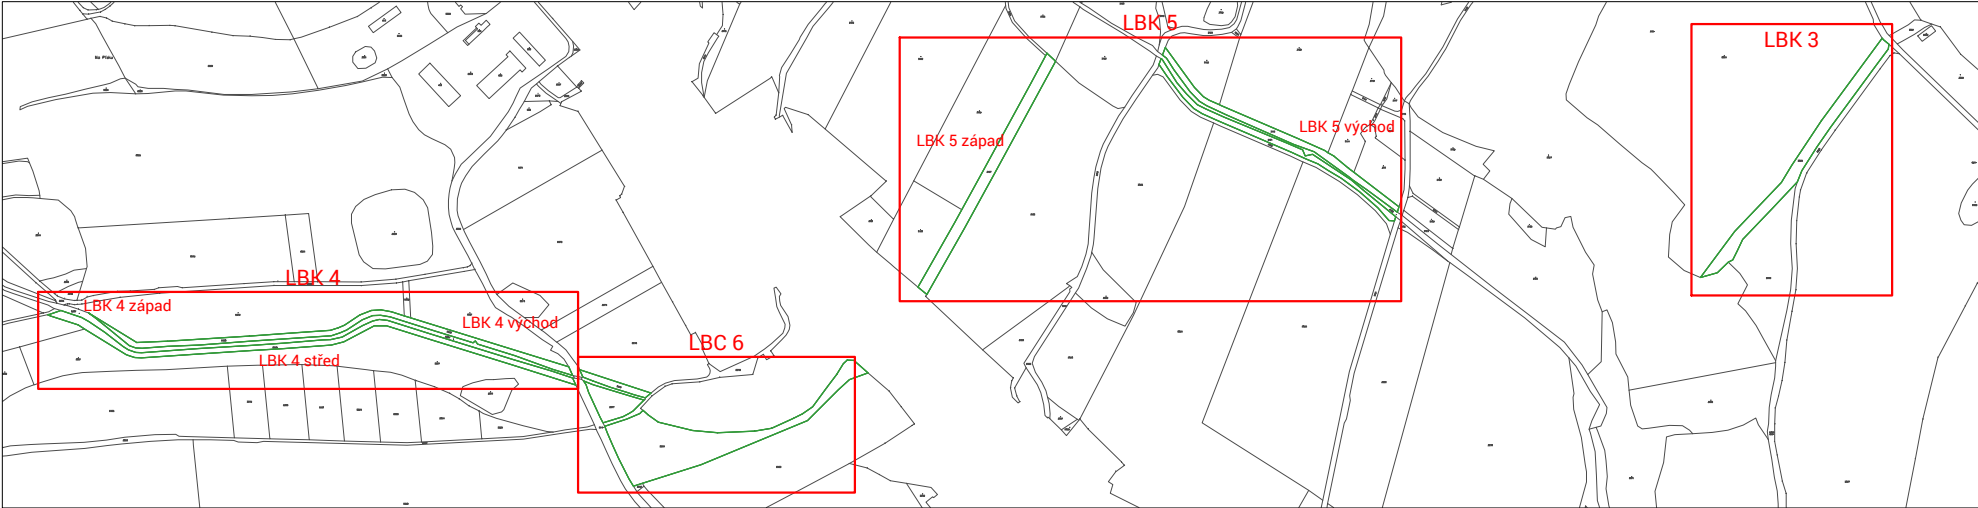

Celková situace LBK 3 m 1:750

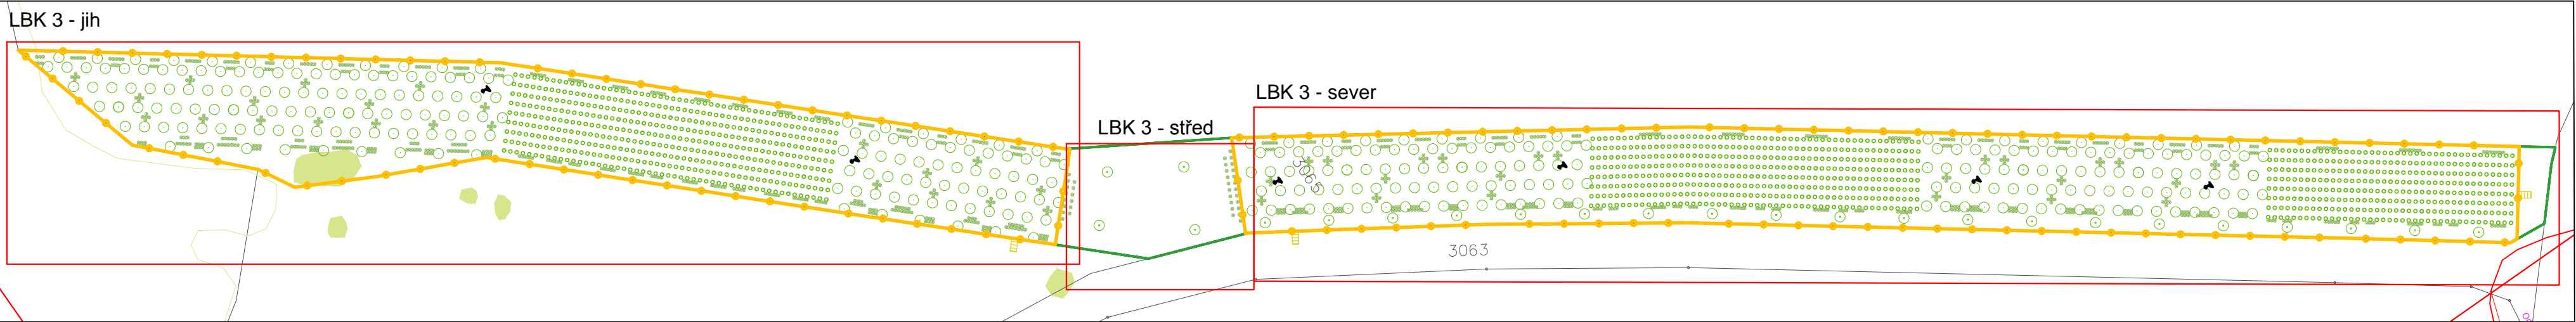

Situace LBK 3 - jih m 1:300

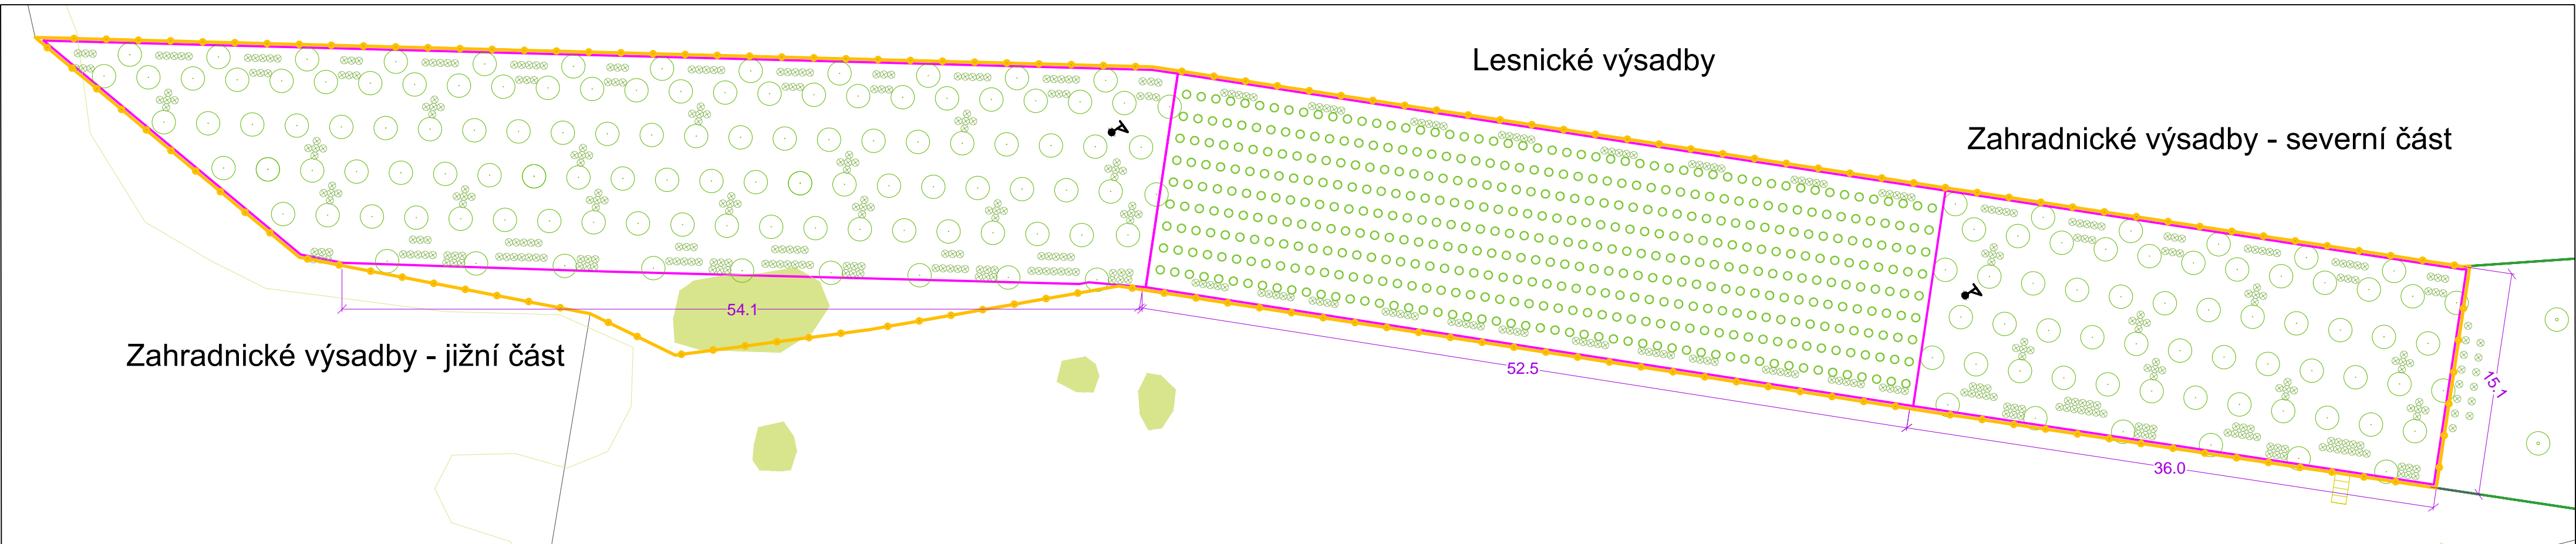


LEGENDA

- oddělení zahradnických a lesnických výsadeb
- plochy se stávající vzrostlou zelení
- NÁVRH TECHNICKÝCH PRVKŮ
- oplocení
- berlička pro dravce
- přelez
- NÁVRH VÝSADEB
- strom - zahradnické výsadba
- strom - lesnická výsadba
- keře



LEGENDA - DETAIL LESNICKÝCH VÝSADEE

- hranice ÚSES
- hranice modulu výsadby
- NÁVRH TECHNICKÝCH PRVKŮ
- oplocení
- přelez
- NÁVRH VÝSADEB
- XYZ stromy - lesnické výsadby (druh dle označení v Seznamu rostlin k výsadbě)
- keře (druh dle označení v Seznamu rostlin k výsadbě)

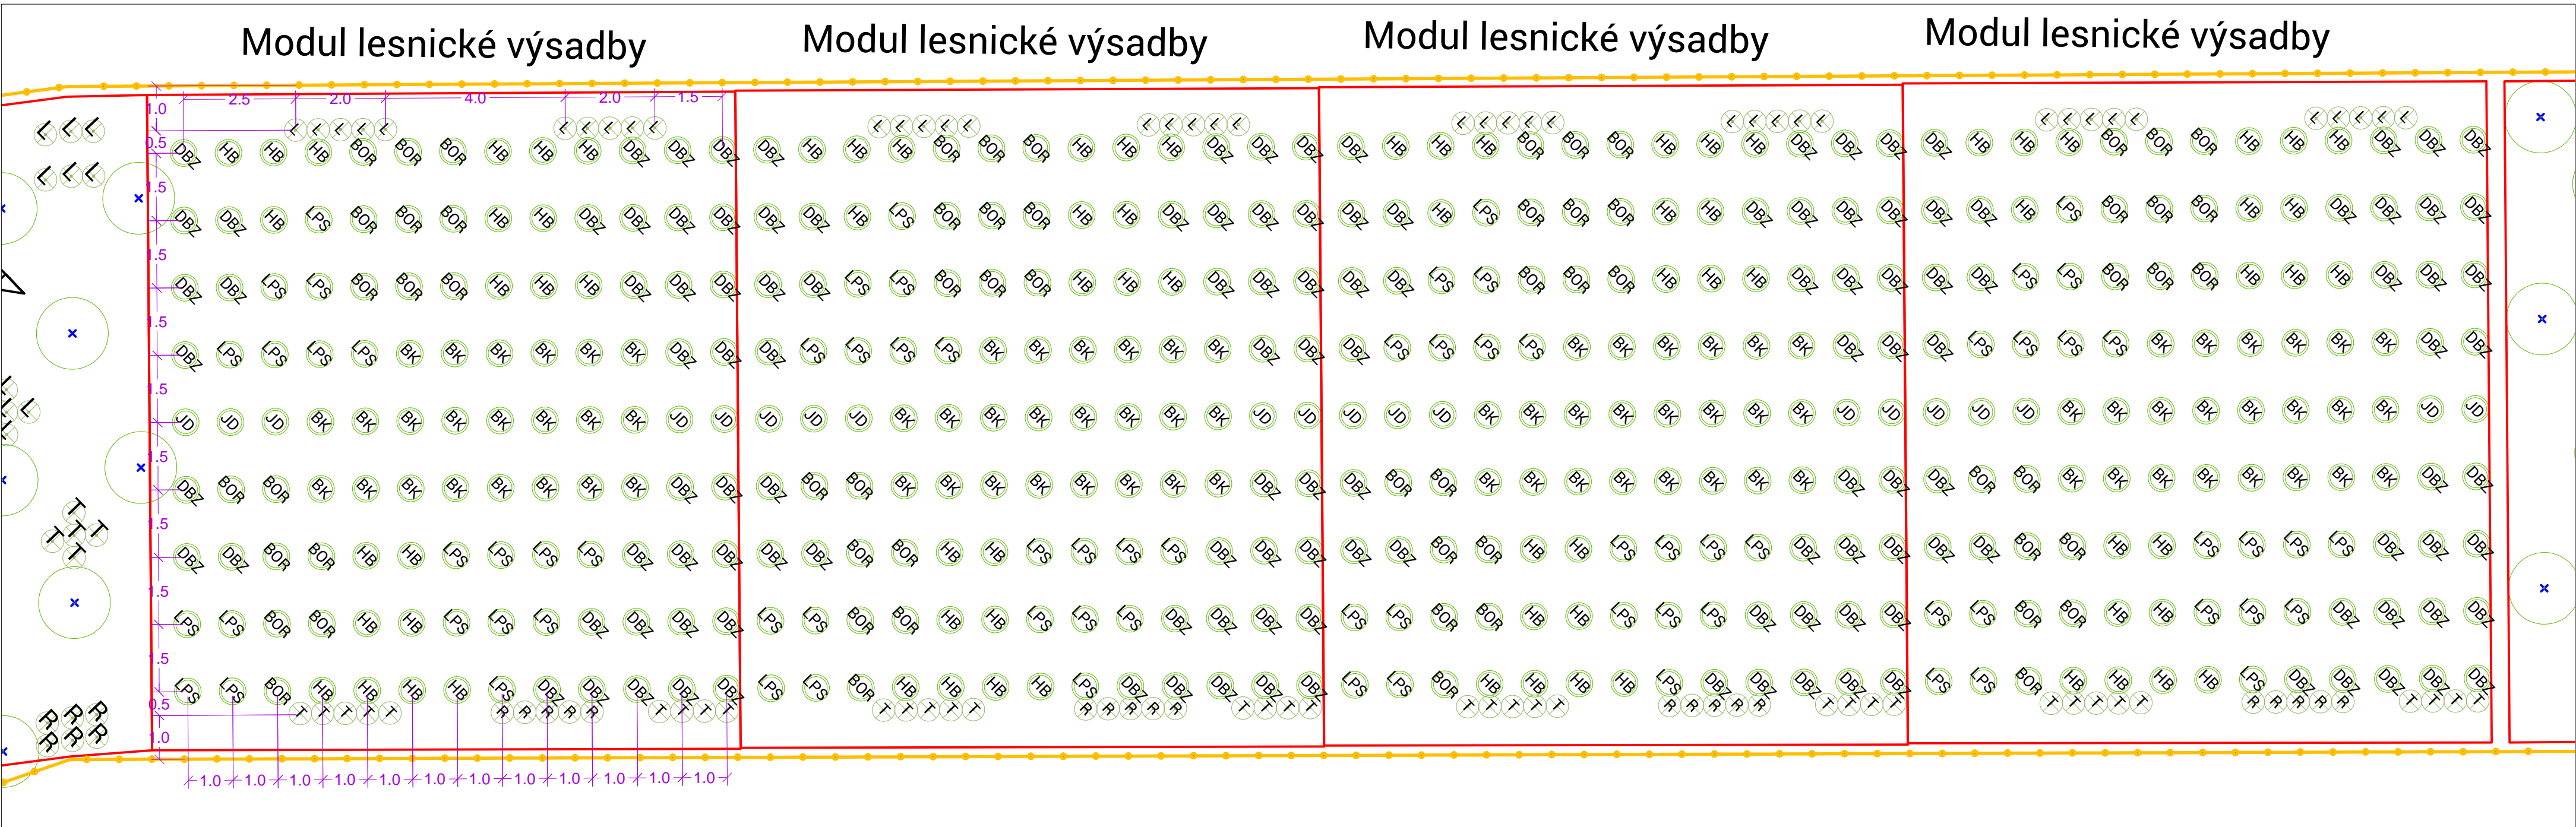
Detail lesnické výsadby - jižní část m 1:100




Seznam rostlin k výsadbě - LBK 3				
Stromy k výsadbě				
Označení	Latinský název	Český název	Počet ks	Velikost sazenic
JD	Abies alba	jedle bělokorá	76	lesnické sazenice vel. 30-50 cm
JD	Abies alba	jedle bělokorá	6	ok 10-12
BR	Betula pendula	bříza bělokorá	91	lesnické sazenice vel. 30-50 cm
BR	Betula pendula	bříza bělokorá	24	ok 10-12
HB	Carpinus betulus	habr obecný	80	lesnické sazenice vel. 30-50 cm
HB	Carpinus betulus	habr obecný	33	ok 10-12
BK	Fagus sylvatica	buk	305	lesnické sazenice vel. 30-50 cm
BK	Fagus sylvatica	buk	1	ok 12-14
BK	Fagus sylvatica	buk	98	ok 10-12
BOR	Pinus sylvestris	borovice lesní	134	lesnické sazenice vel. 30-50 cm
BOR	Pinus sylvestris	borovice lesní	23	ok 10-12
SL	Prunus sp.	slivoň	21	ovocná dřevina
DBZ	Quercus petraea	dub zimní	308	lesnické sazenice vel. 30-50 cm
DBZ	Quercus petraea	dub zimní	104	ok 10-12
DBZ	Quercus petraea	dub zimní	1	ok 12-14
JP	Sorbus aucuparia	jeřáb plachý	126	lesnické sazenice vel. 30-50 cm
JP	Sorbus aucuparia	jeřáb plachý	24	ok 10-12
LPS	Tilia cordata	lipa srdčitá	76	lesnické sazenice vel. 30-50 cm
LPS	Tilia cordata	lipa srdčitá	1	ok 12-14
LPS	Tilia cordata	lipa srdčitá	29	ok 10-12
Keře k výsadbě				
Označení	Latinský název	Český název	Počet ks	Velikost sazenic
L	Corylus avellana	liska obecná	392	keř
T	Prunus spinosa	trnka obecná	361	keř
R	Rosa canina	růže šípová	260	keř

Odpovědný projektant: Ing. Darek Lacina		Technická spolupráce: Ing. Klára Nepustilová	
Investor: ČR - Státní pozemkový úřad, pobočka Náchod		Formát: 8x44	
Název: Projekt na realizaci prvků ÚSES v k. ú. Hejtmánkovice			
Oddělení: LBK 3			
Část: LBK 3 jih - lesnické výsadby			
Výkres: Vytýčovací a osazovací plán			
Měřítko: dle popisu		Číslo výkresu: 1B	Datum: 10/2015


Celková situace m 1:10 000

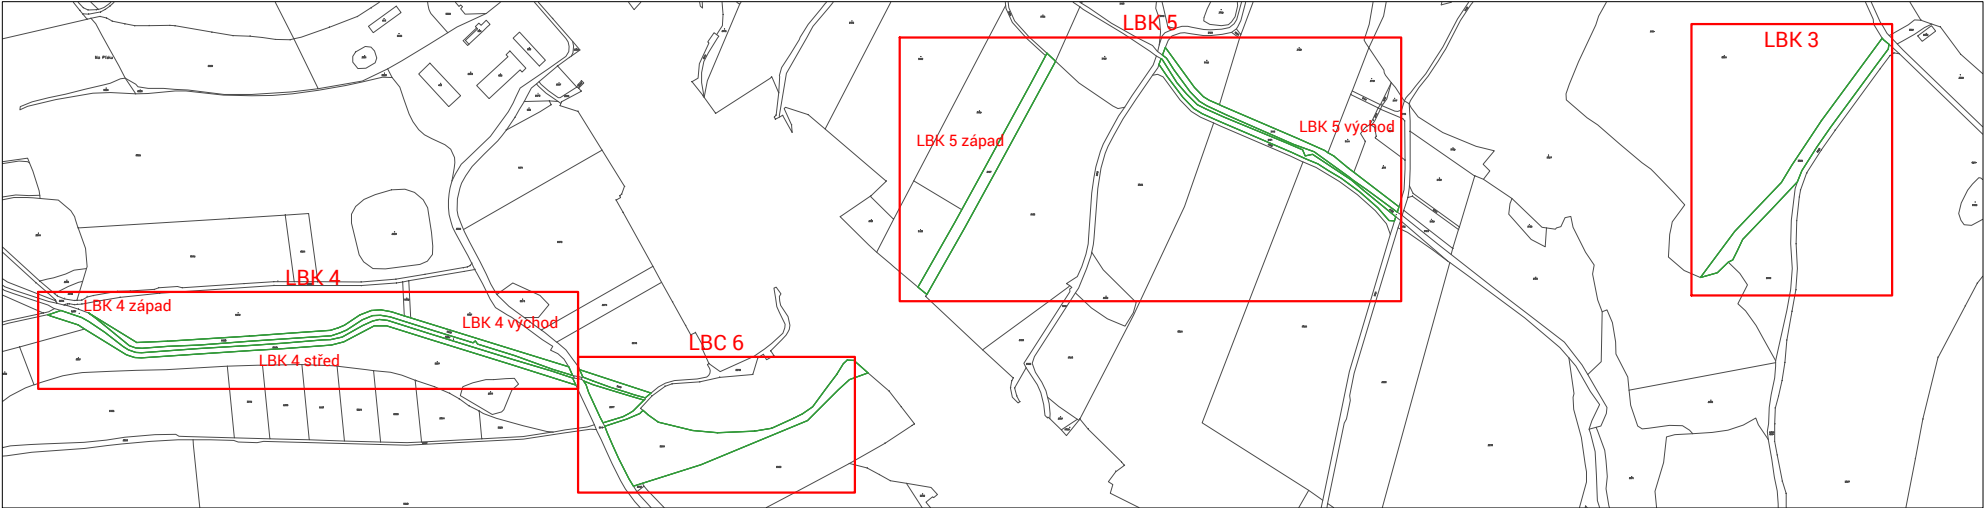

Celková situace LBK 3 m 1:750

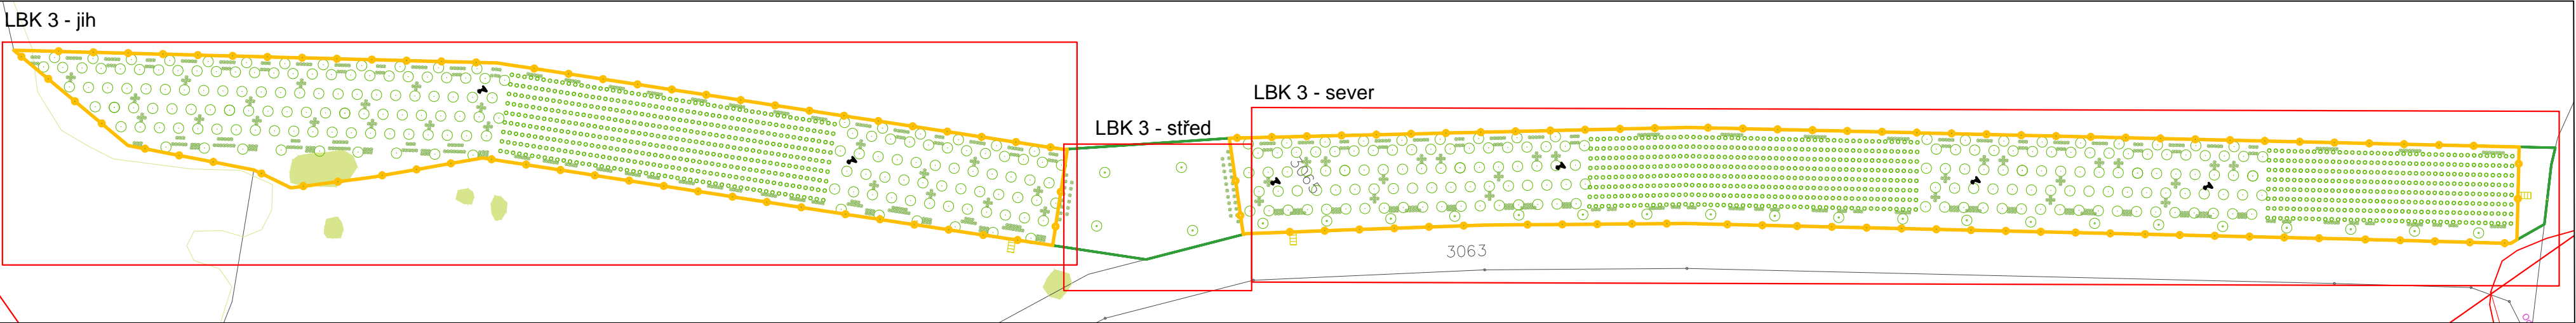


Situace LBK 3 - sever m 1:300

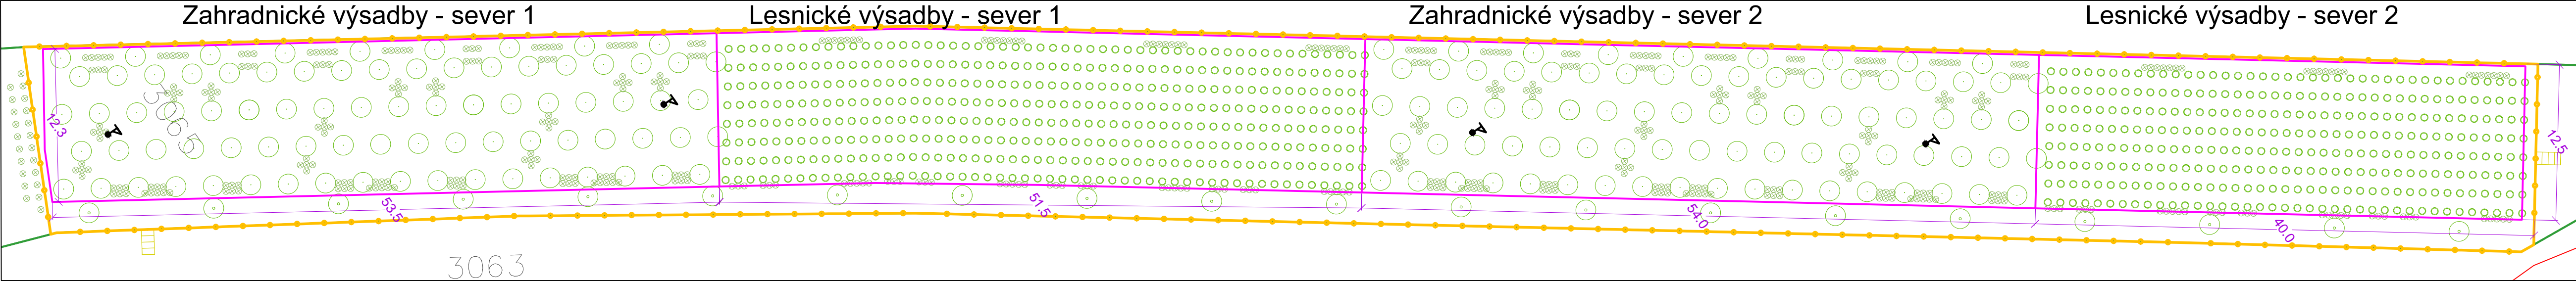


LEGENDA

- oddělení zahradnických a lesnických výsadeb
- plochy se stávající vzrostlou zelení
- NÁVRH TECHNICKÝCH PRVKŮ
- oplocení
- berlička pro dravce
- přelez
- NÁVRH VÝSADEB
- strom - zahradnické výsadba
- strom - lesnická výsadba
- keře

Detail zahradnické výsadby - sever 1 a střed m 1:100

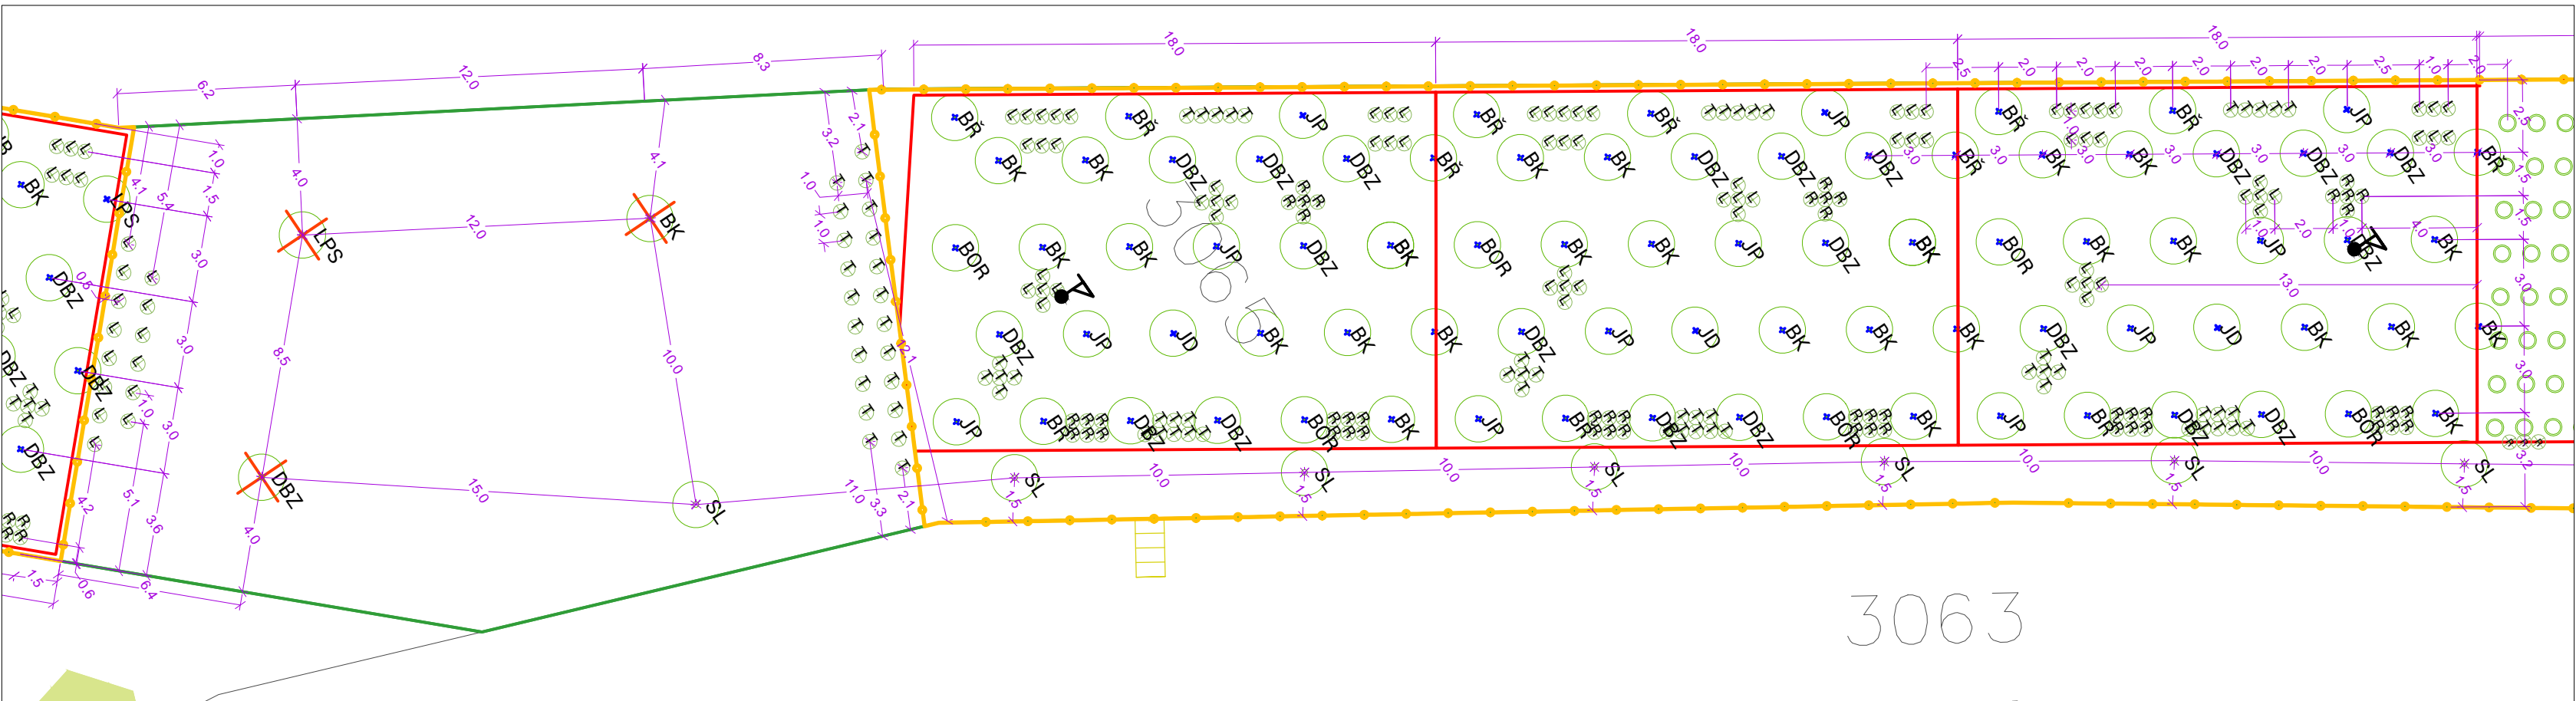


Detail zahradnické výsadby - sever 2 m 1:100

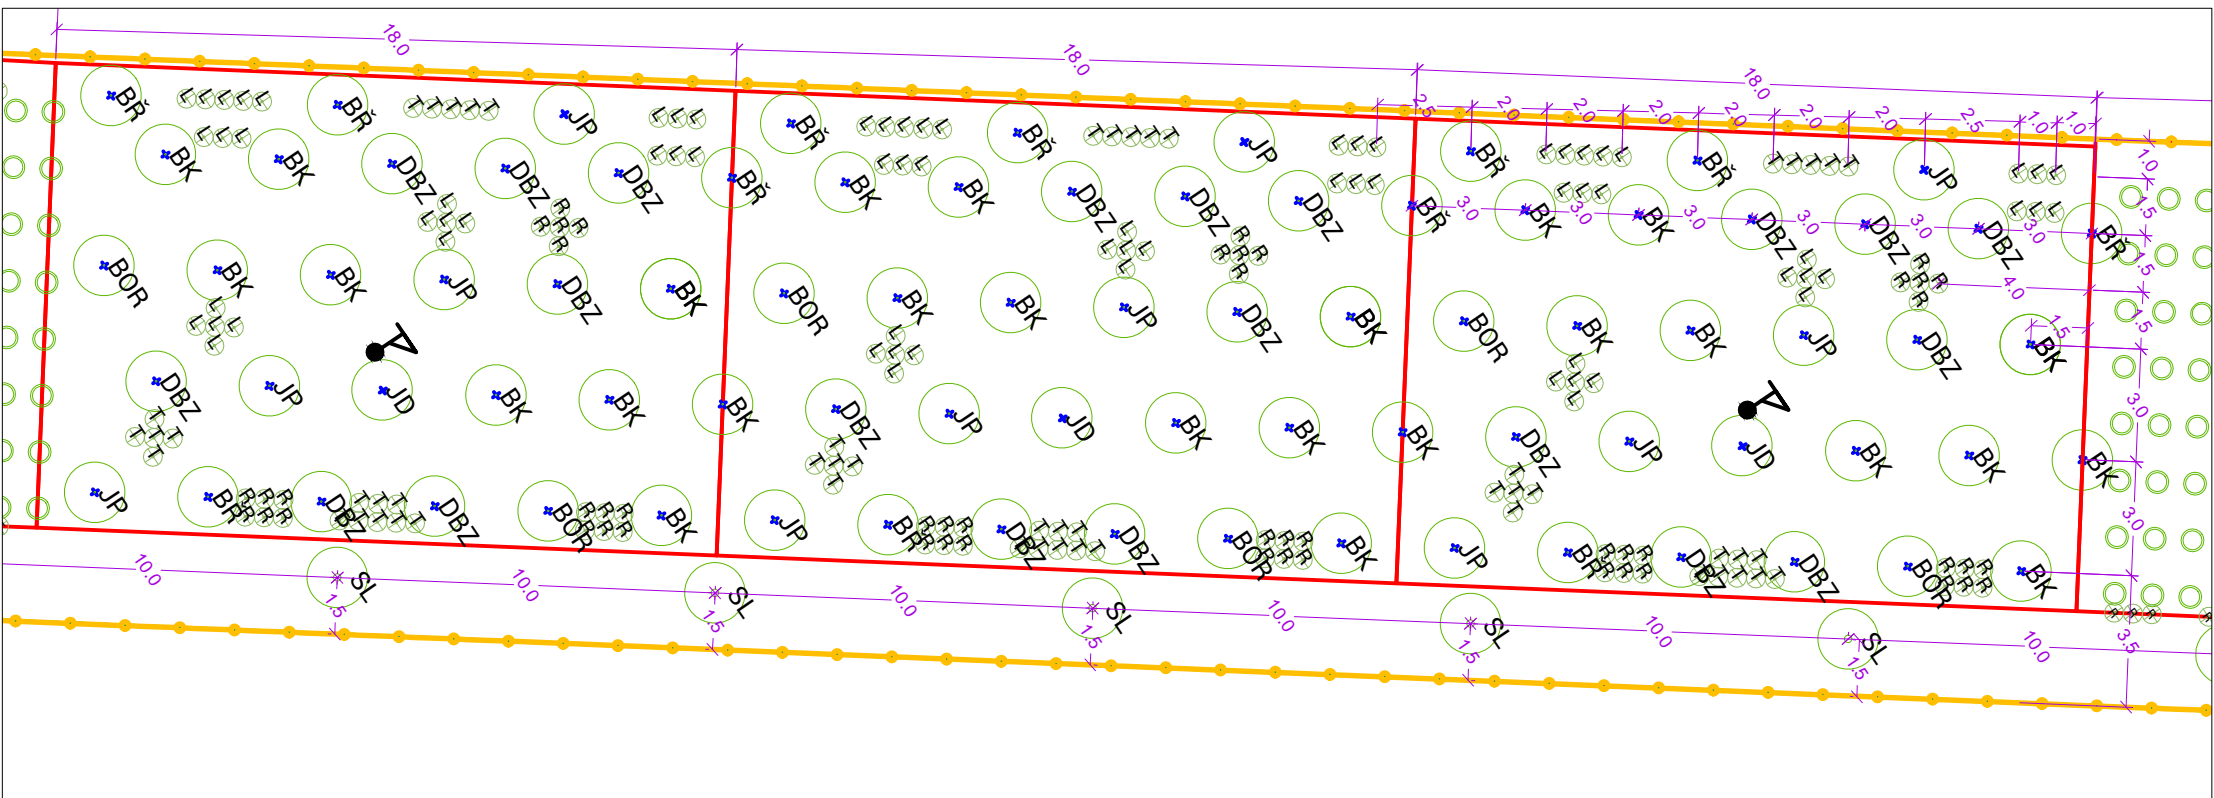


LEGENDA - DETAIL ZAHRANICKÝCH VÝSADEB

- hranice ÚSES
- hranice modulu výsadby
- plochy se stávající vzrostlou zelení
- NÁVRH TECHNICKÝCH PRVKŮ
- oplocení
- berlička pro dravce
- přelez
- NÁVRH VÝSADEB
- stromy - zahradnické výsadby (vel. ok 8-10, ob)
- stromy - zahradnické výsadby (vel. ok 10-12, ob)
- stromy - zahradnické výsadby (vel. ok 12-14, ob)
- (druh dle označení v Seznamu rostlin k výsadbě)
- keře (druh dle označení v Seznamu rostlin k výsadbě)


Seznam rostlin k výsadbě - LBK 3				
Stromy k výsadbě				
Označení	Latinský název	Český název	Počet ks	Velikost sazenic
JD	Abies alba	jedle bělokorá	76	lesnické sazenice vel. 30-50 cm
JD	Abies alba	jedle bělokorá	6	ok 10-12
BR	Betula pendula	bříza bělokorá	91	lesnické sazenice vel. 30-50 cm
BR	Betula pendula	bříza bělokorá	24	ok 10-12
HB	Carpinus betulus	habr obecný	80	lesnické sazenice vel. 30-50 cm
HB	Carpinus betulus	habr obecný	33	ok 10-12
BK	Fagus sylvatica	buk	305	lesnické sazenice vel. 30-50 cm
BK	Fagus sylvatica	buk	1	ok 12-14
BK	Fagus sylvatica	buk	98	ok 10-12
BOR	Pinus sylvestris	borovice lesní	134	lesnické sazenice vel. 30-50 cm
BOR	Pinus sylvestris	borovice lesní	23	ok 10-12
SL	Prunus sp.	slivoň	21	ovocná dřevina
DBZ	Quercus petraea	dub zimní	308	lesnické sazenice vel. 30-50 cm
DBZ	Quercus petraea	dub zimní	104	ok 10-12
DBZ	Quercus petraea	dub zimní	1	ok 12-14
JP	Sorbus aucuparia	jeřáb plachý	126	lesnické sazenice vel. 30-50 cm
JP	Sorbus aucuparia	jeřáb plachý	24	ok 10-12
LPS	Tilia cordata	lípa srdčitá	76	lesnické sazenice vel. 30-50 cm
LPS	Tilia cordata	lípa srdčitá	1	ok 12-14
LPS	Tilia cordata	lípa srdčitá	29	ok 10-12
Keře k výsadbě				
Označení	Latinský název	Český název	Počet ks	Velikost sazenic
L	Corylus avellana	liska obecná	392	keř
T	Prunus spinosa	trnka obecná	361	keř
R	Rosa canina	růže šípová	260	keř

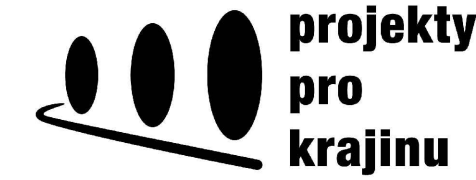Odpovědný projektant: Ing. Darek Lacina		Technická spolupráce: Ing. Klára Nepustilová	
Investor: ČR - Státní pozemkový úřad, pobočka Náchod		Formát: 8x44	
Název: Projekt na realizaci prvků ÚSES v k. ú. Hejtmánkovice			
Oddělení: LBK 3			
Část: LBK 3 střed a sever - zahradnické výsadby			
Výkres: Vytyčovací a osazovací plán	Měřítko: dle popisu	Číslo výkresu: 1C	Datum: 10/2015


Celková situace m 1:10 000

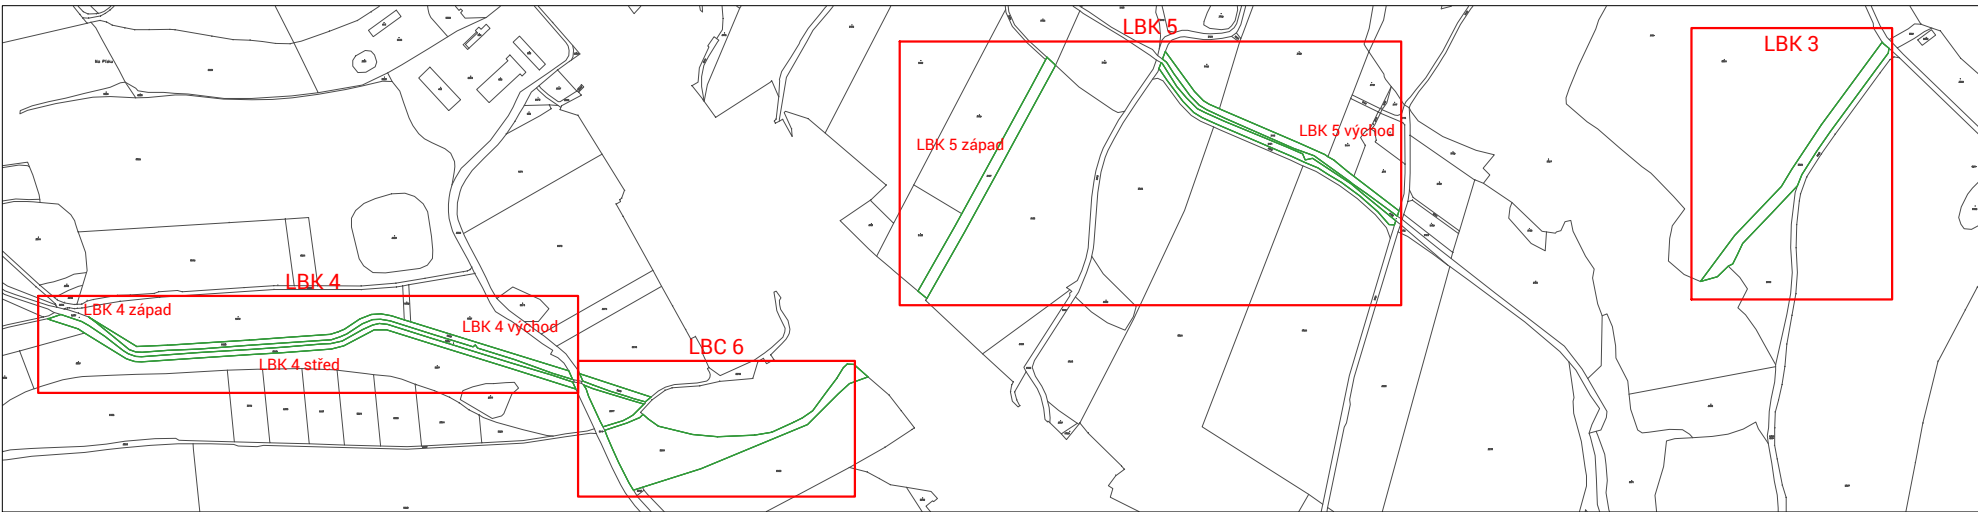

Celková situace LBK 3 m 1:750

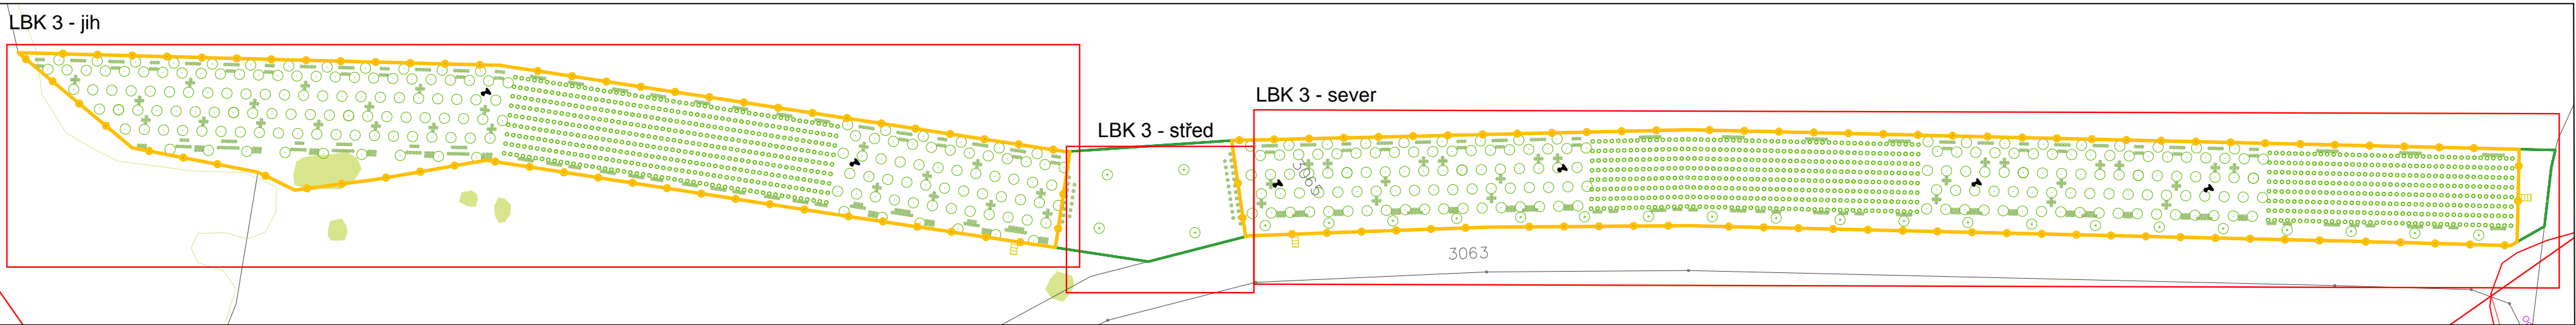


Situace LBK 3 - sever m 1:300

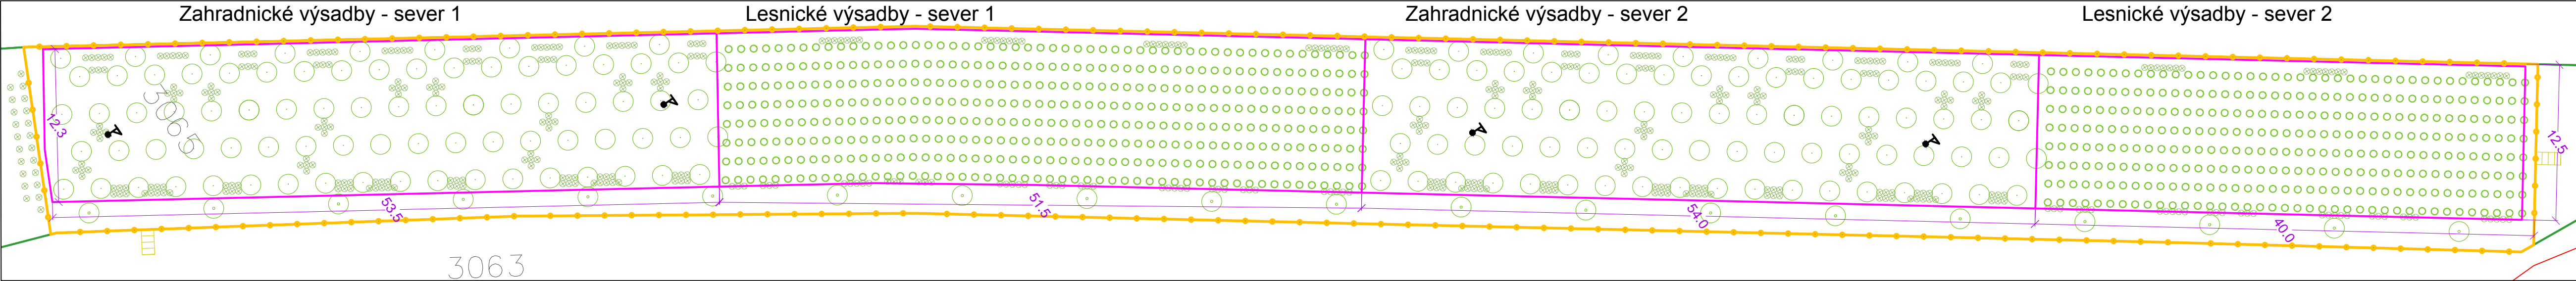


LEGENDA

- oddělení zahradnických a lesnických výsadeb
- plochy se stávající vzrostlou zelení
- NÁVRH TECHNICKÝCH PRVKŮ
- oplocení
- berlička pro dravce
- přeletz
- NÁVRH VÝSADEB
- strom - zahradnické výsadba
- strom - lesnická výsadba
- keře

Detail lesnické výsadby - sever 1 m 1:100

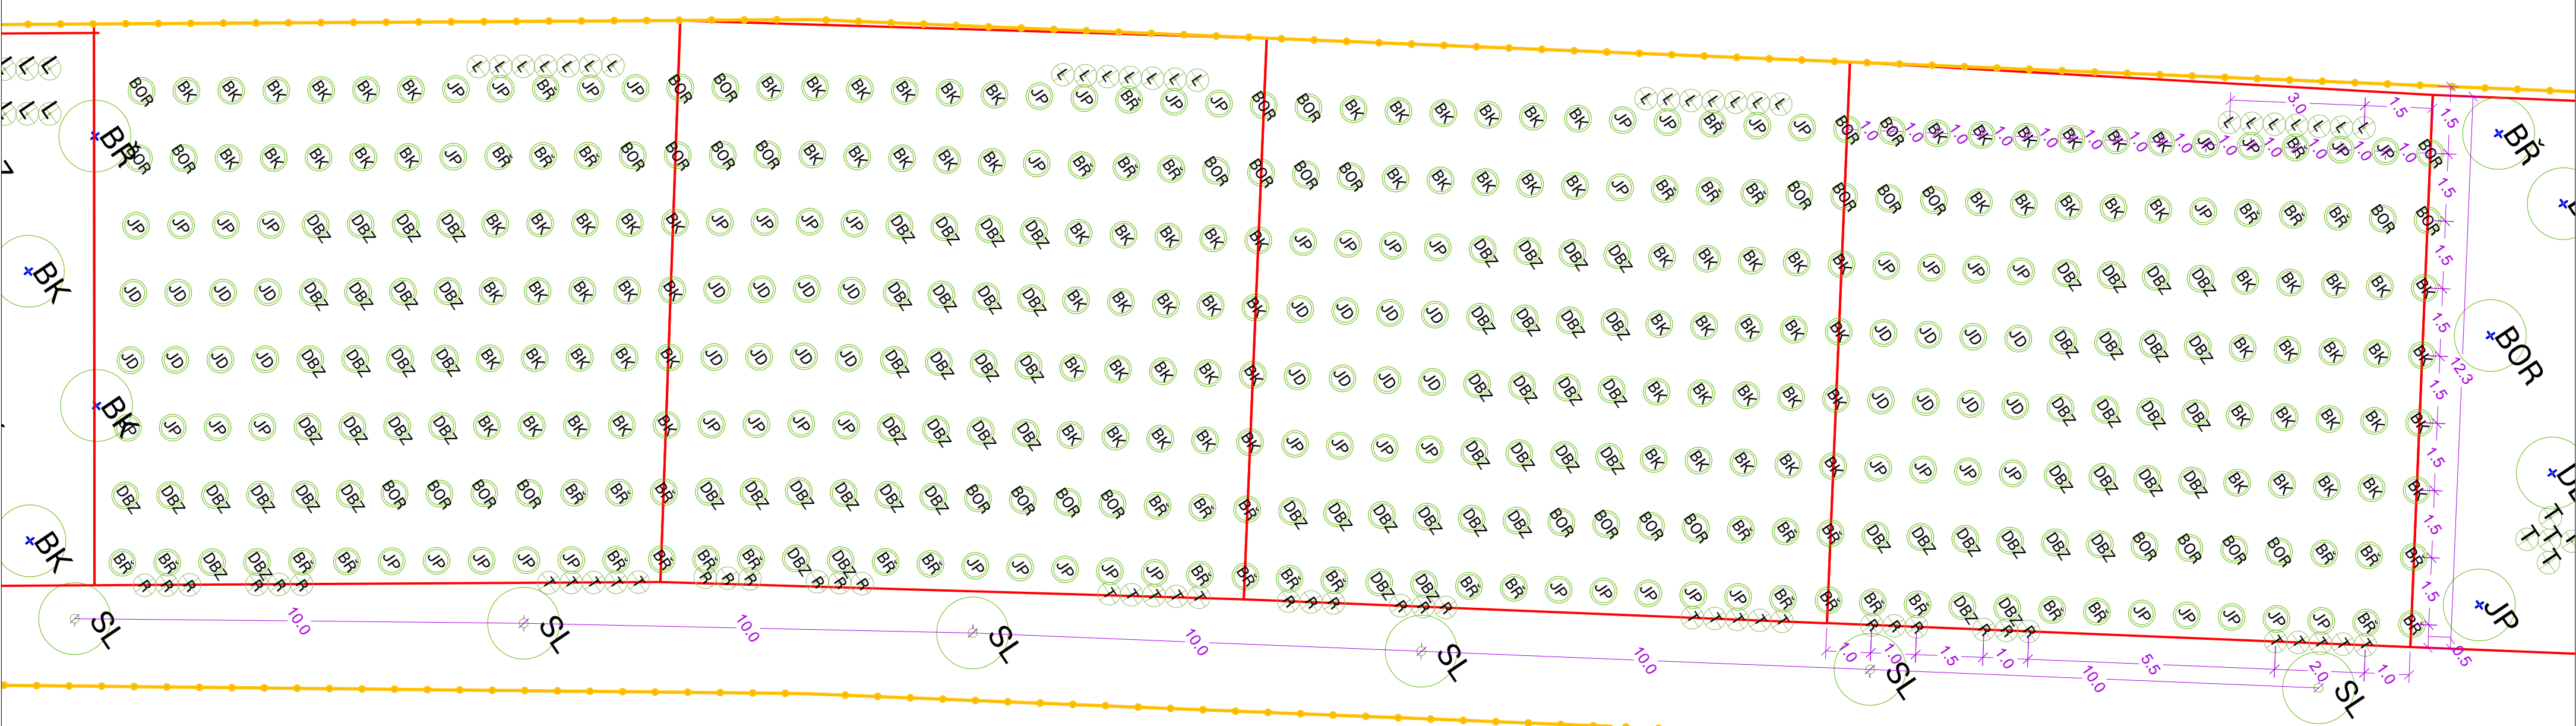


Detail lesnické výsadby - sever 2 m 1:100

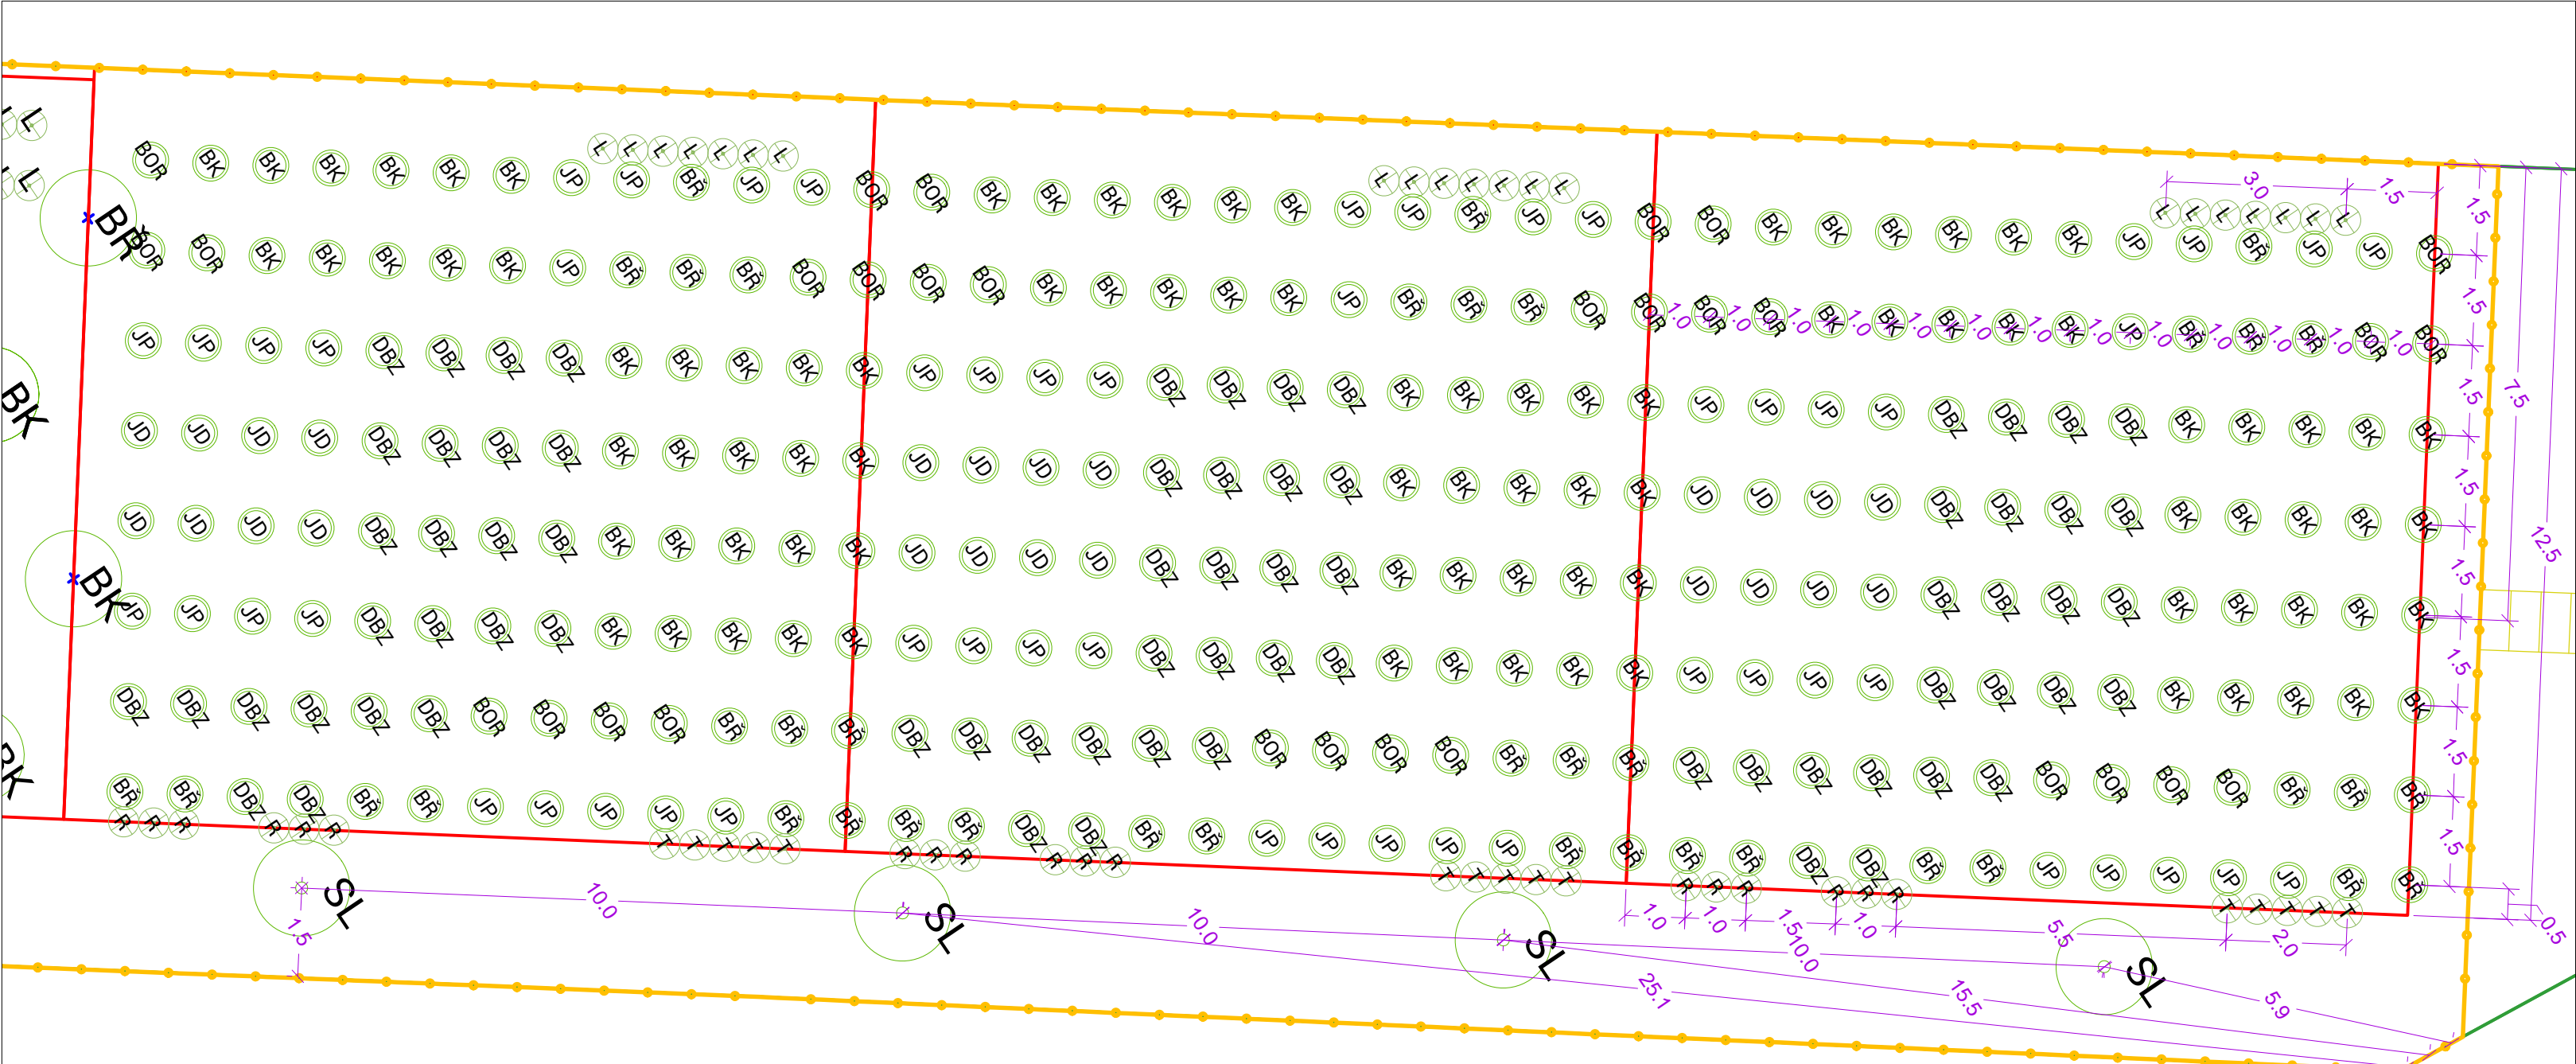

LEGENDA - DETAIL LESNICKÝCH VÝSADEB

- hranice ÚSES
- hranice modulu výsadby
- NÁVRH TECHNICKÝCH PRVKŮ
- oplocení
- přeletz
- NÁVRH VÝSADEB
- XYZ stromy - lesnické výsadby (druh dle označení v Seznamu rostlin k výsadbě)
- X keře (druh dle označení v Seznamu rostlin k výsadbě)

Seznam rostlin k výsadbě - LBK 3				
Stromy k výsadbě				
Označení	Latinský název	Český název	Počet ks	Velikost sazenic
JD	Abies alba	jedle bělokorá	76	lesnické sazenice vel. 30-50 cm
JD	Abies alba	jedle bělokorá	6	ok 10-12
BR	Betula pendula	bříza bělokorá	91	lesnické sazenice vel. 30-50 cm
BR	Betula pendula	bříza bělokorá	24	ok 10-12
HB	Carpinus betulus	habr obecný	80	lesnické sazenice vel. 30-50 cm
HB	Carpinus betulus	habr obecný	33	ok 10-12
BK	Fagus sylvatica	buk	305	lesnické sazenice vel. 30-50 cm
BK	Fagus sylvatica	buk	1	ok 12-14
BK	Fagus sylvatica	buk	98	ok 10-12
BOR	Pinus sylvestris	borovice lesní	134	lesnické sazenice vel. 30-50 cm
BOR	Pinus sylvestris	borovice lesní	23	ok 10-12
SL	Prunus sp.	slivoň	21	ovocná dřevina
DBZ	Quercus petraea	dub zimní	308	lesnické sazenice vel. 30-50 cm
DBZ	Quercus petraea	dub zimní	104	ok 10-12
DBZ	Quercus petraea	dub zimní	1	ok 12-14
JP	Sorbus aucuparia	jeřáb plátě	126	lesnické sazenice vel. 30-50 cm
JP	Sorbus aucuparia	jeřáb plátě	24	ok 10-12
LPS	Tilia cordata	lípa srdčitá	76	lesnické sazenice vel. 30-50 cm
LPS	Tilia cordata	lípa srdčitá	1	ok 12-14
LPS	Tilia cordata	lípa srdčitá	29	ok 10-12
Keře k výsadbě				
Označení	Latinský název	Český název	Počet ks	Velikost sazenic
L	Corylus avellana	liska obecná	392	keř
T	Prunus spinosa	trnka obecná	361	keř
R	Rosa canina	růže šípová	260	keř

Odpovědný projektant: Ing. Darek Lacina		Technická spolupráce: Ing. Klára Nepustilová	
Investor: ČR - Státní pozemkový úřad, pobočka Náchod		Formát: 8xA4	
Název: Projekt na realizaci prvků ÚSES v k. ú. Hejtmánkovice			
Oddělení: LBK 3			
Část: LBK 3 sever - lesnické výsadby			
Výkres: Vytýčovací a osazovací plán		Měřítko: dle popisu	Číslo výkresu: 1D
		Datum: 10/2015	