




Celková situace m 1:10 000

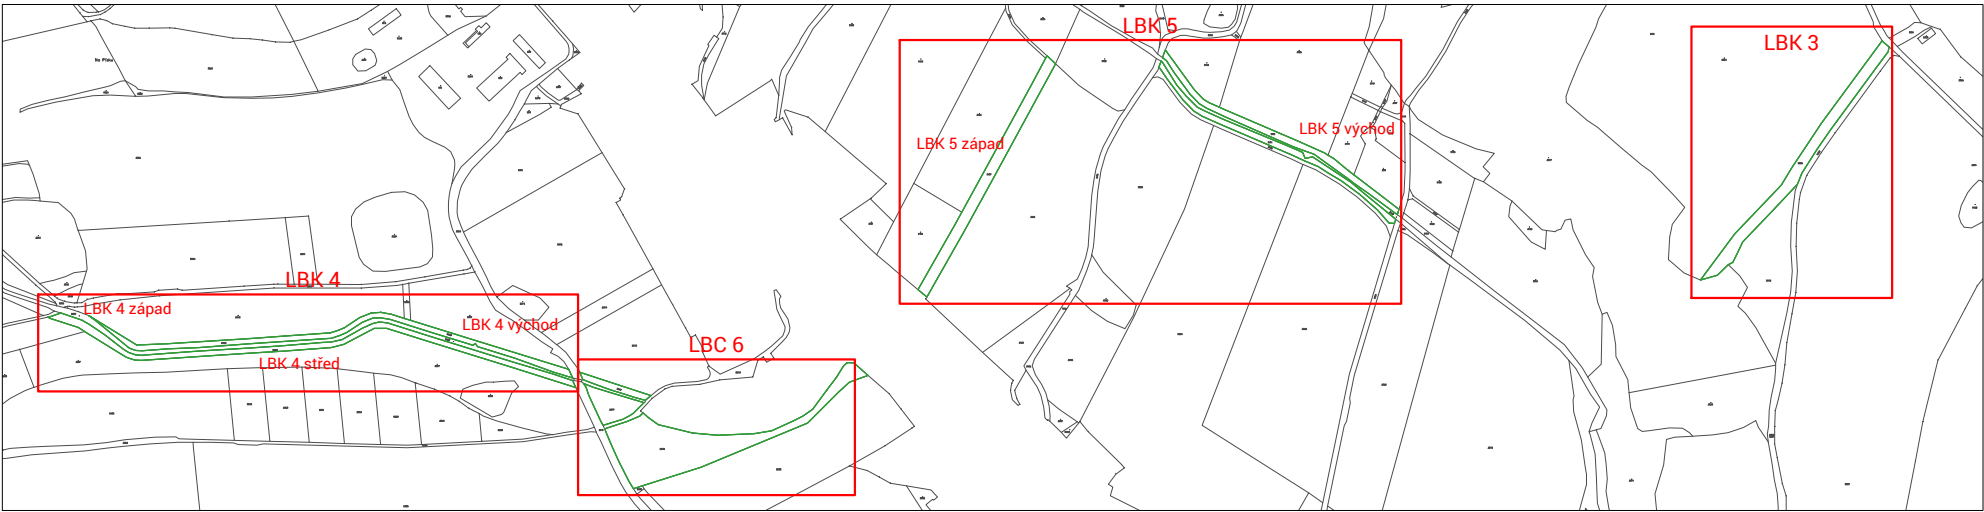

LBC 6 - oddělení 1 - detail zahradnické výsadby m 1:200

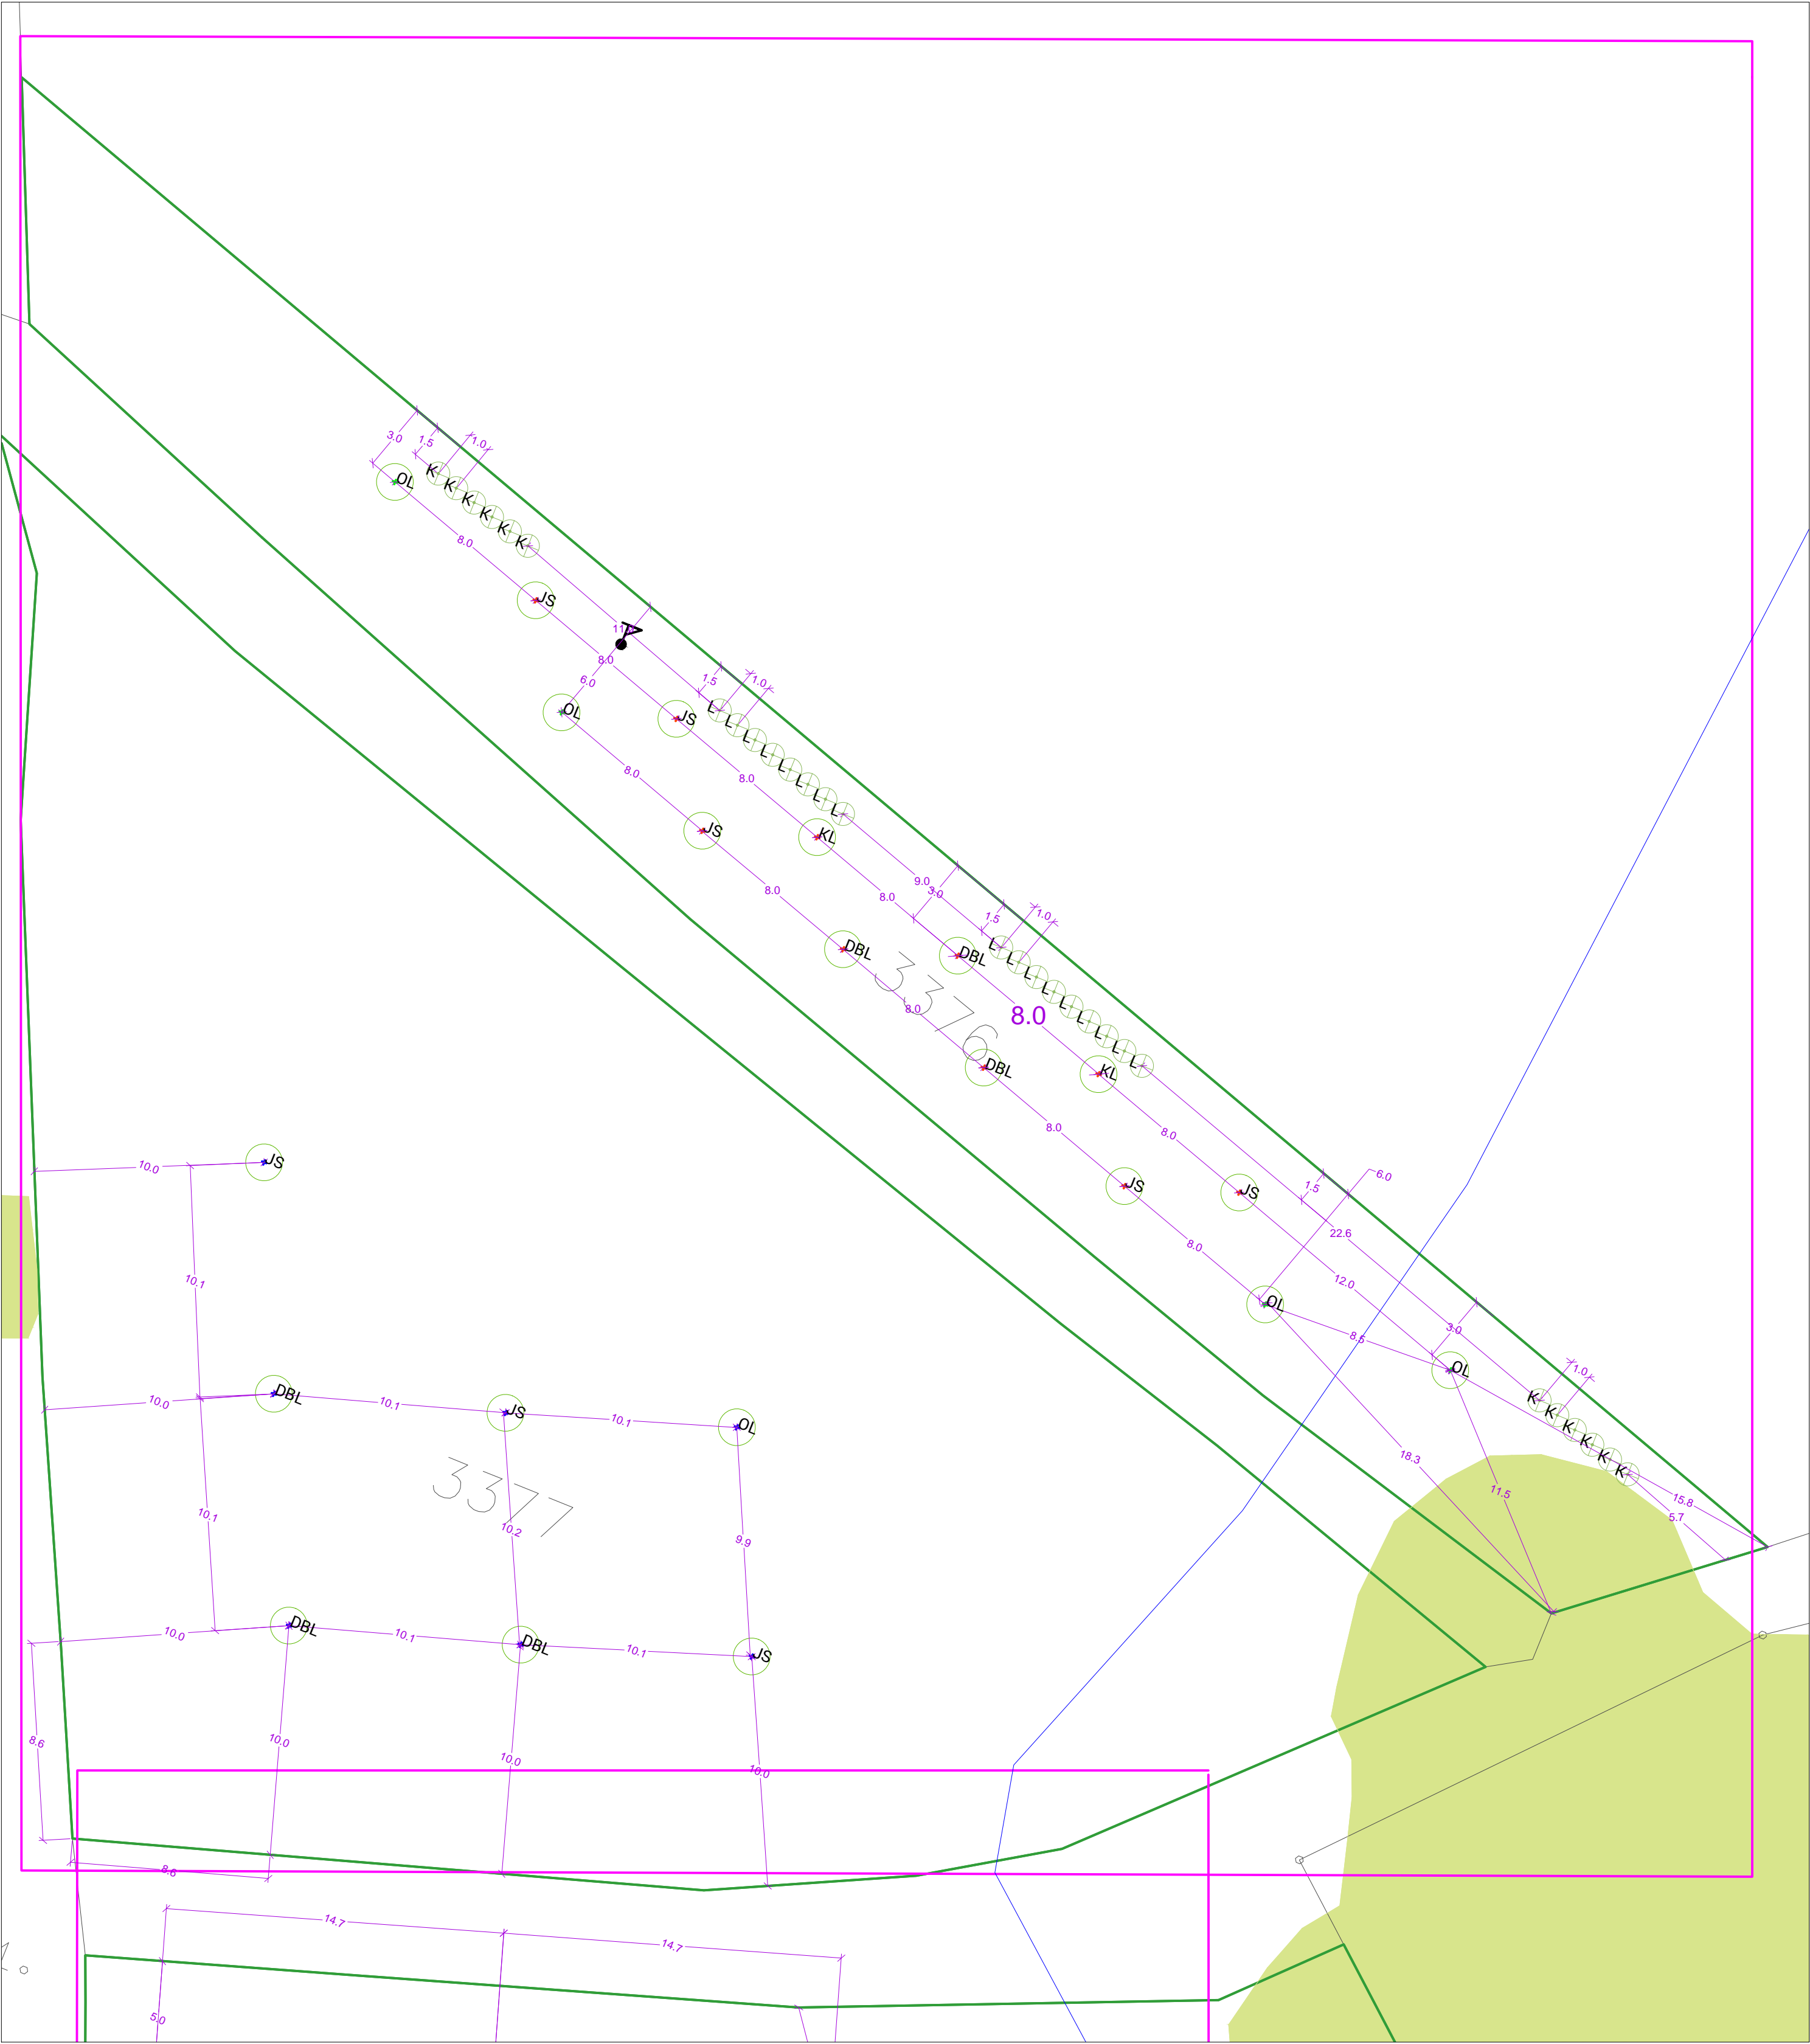

Celková situace LBC 6 m 1:1000

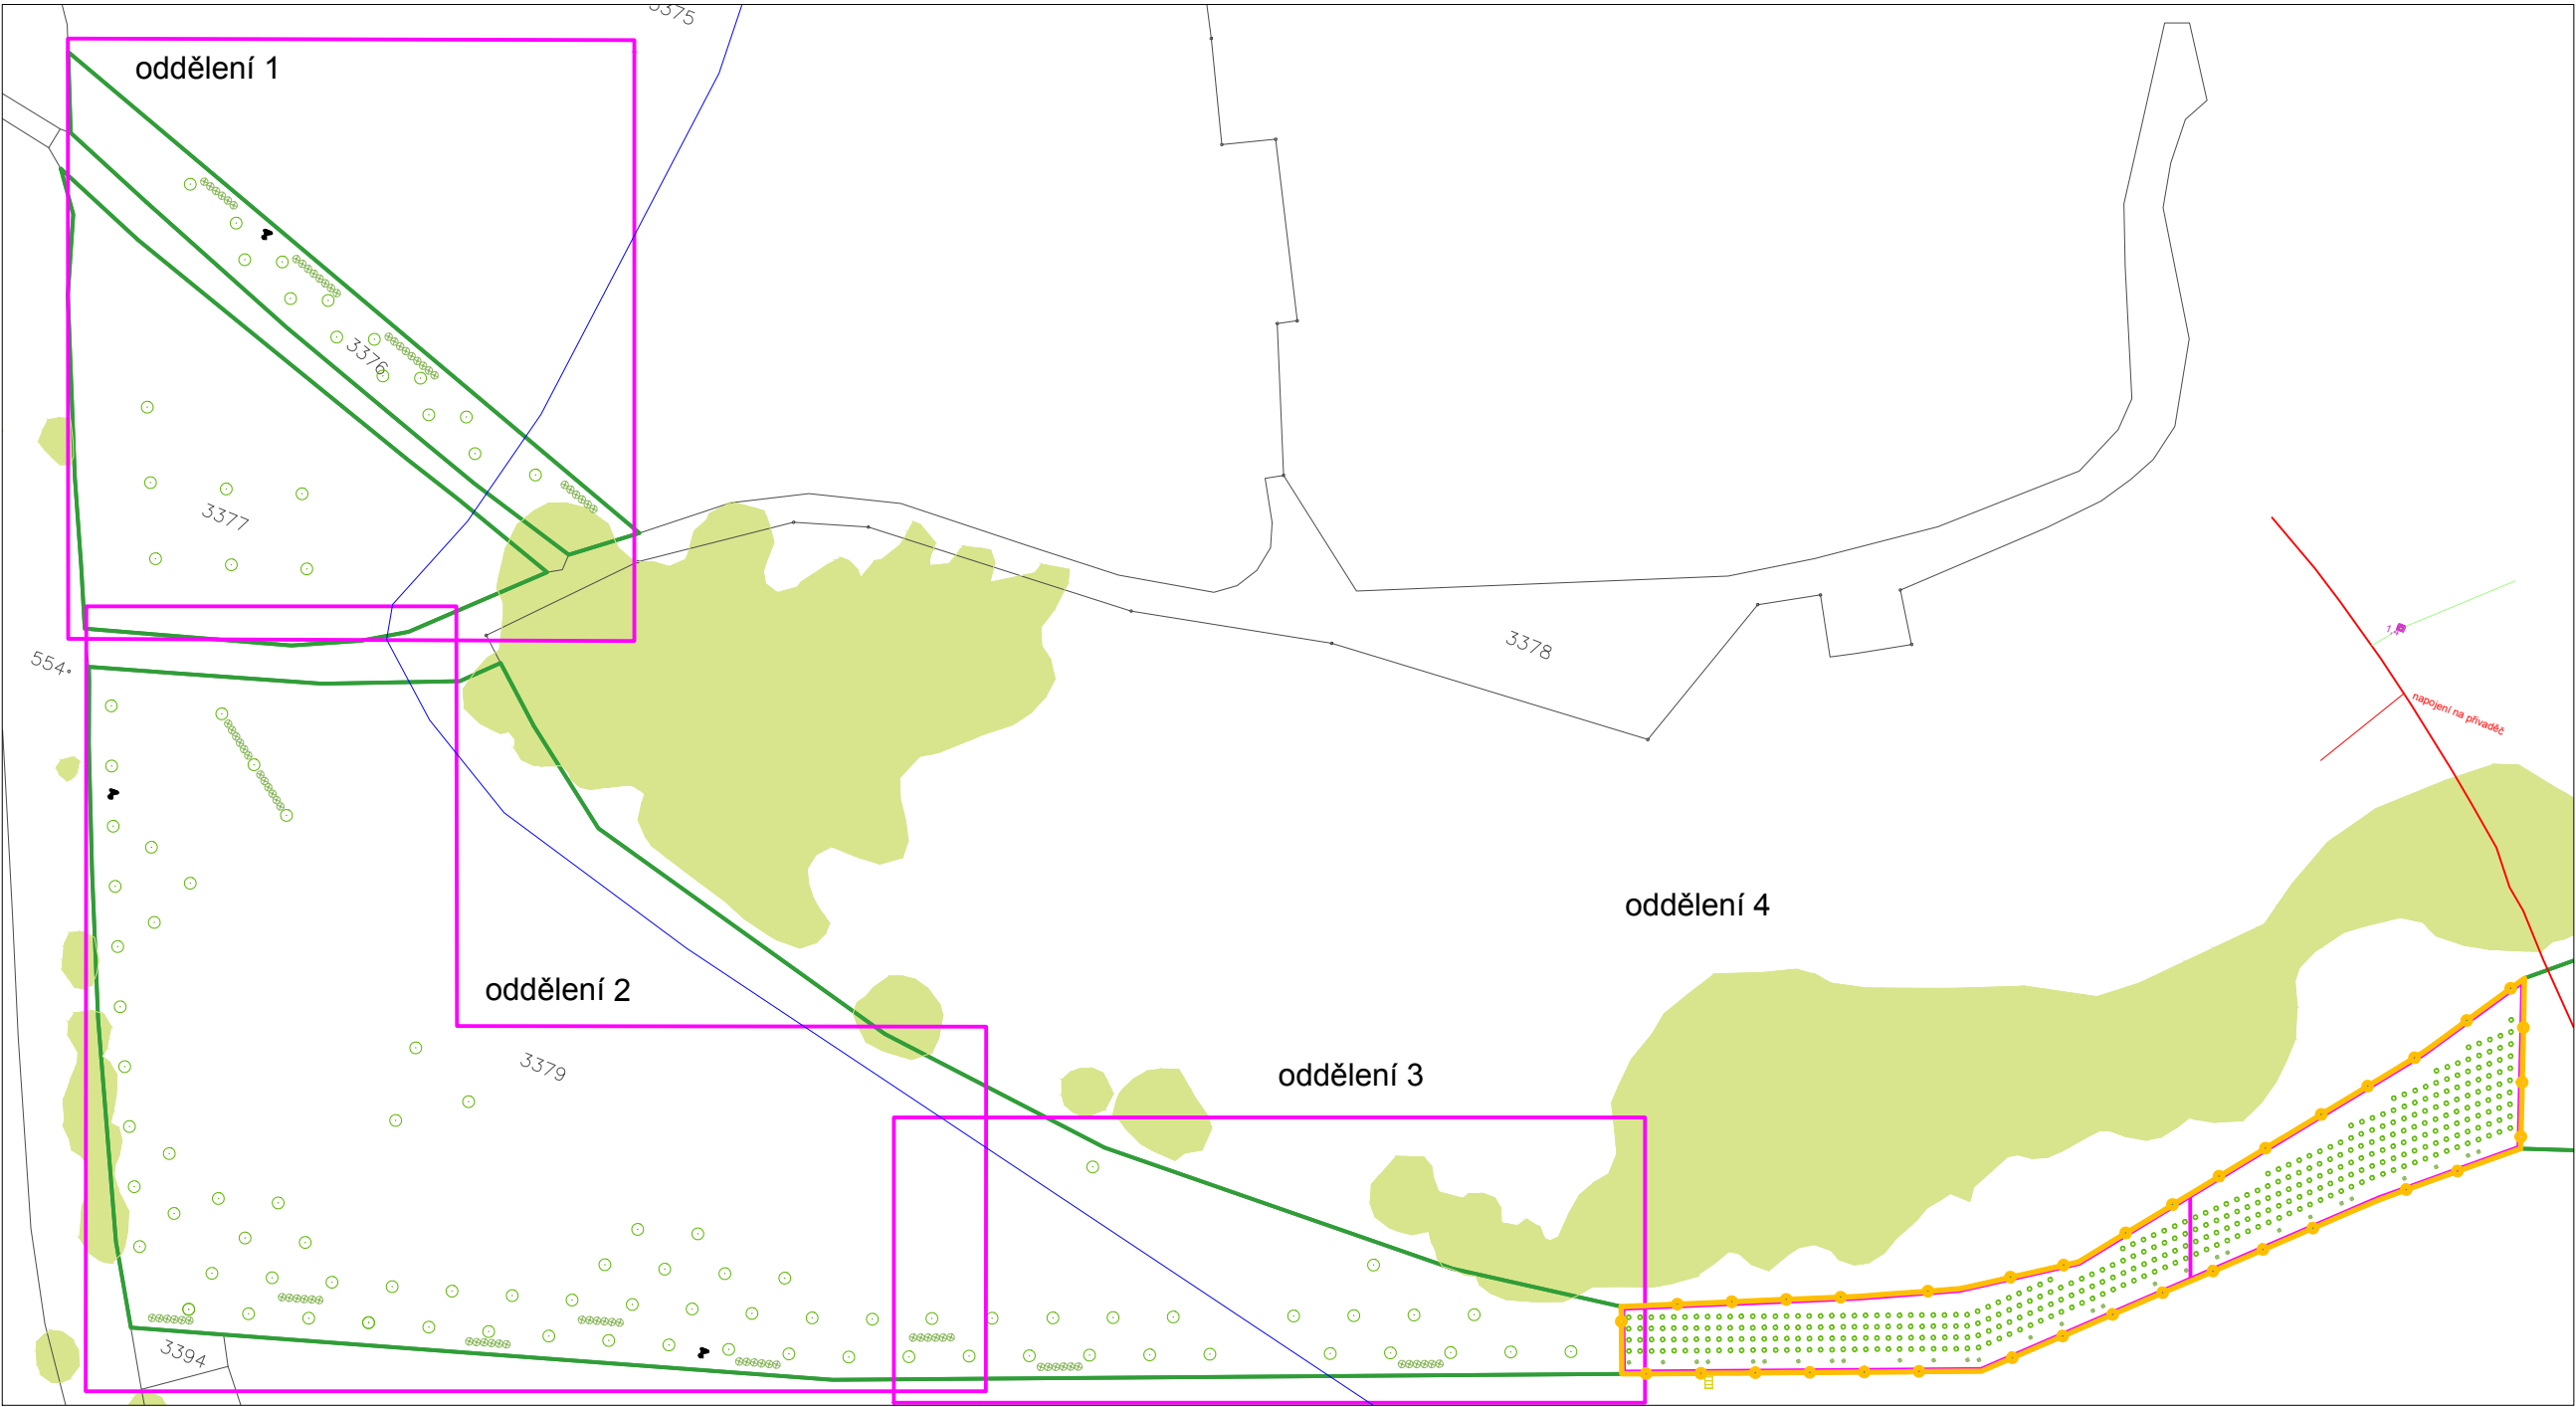



Seznam rostlin k výsadbě - LBC 6

Stromy k výsadbě				
Označení	Latinský název	Český název	Počet ks	Velikost sazenic
HB	<i>Carpinus betulus</i>	habr obecný	32	lesnické sazenice nad 50 cm
HB	<i>Carpinus betulus</i>	habr obecný	9	ok 10-12, ob
HB	<i>Carpinus betulus</i>	habr obecný	1	ok 12-14, ob
BK	<i>Fagus sylvatica</i>	buk	35	lesnické sazenice nad 50 cm
BK	<i>Fagus sylvatica</i>	buk	6	ok 10-12, ob
BK	<i>Fagus sylvatica</i>	buk	1	ok 12-14, ob
DBL	<i>Quercus robur</i>	dub letní	198	lesnické sazenice nad 50 cm
DBL	<i>Quercus robur</i>	dub letní	6	ok 10-12, ob
DBL	<i>Quercus robur</i>	dub letní	8	ok 12-14, ob
DBZ	<i>Quercus petraea</i>	dub zimní	9	ok 10-12, ob
DBZ	<i>Quercus petraea</i>	dub zimní	2	ok 12-14, ob
LPS	<i>Tilia cordata</i>	lipa srdčitá	60	lesnické sazenice nad 50 cm
LPS	<i>Tilia cordata</i>	lipa srdčitá	16	ok 10-12, ob
LPS	<i>Tilia cordata</i>	lipa srdčitá	7	ok 12-14, ob
OL	<i>Alnus glutinosa</i>	olše lepkavá	5	ok 8-10, ob
JS	<i>Fraxinus excelsior</i>	jasan ztepilý	34	lesnické sazenice nad 50 cm
JS	<i>Fraxinus excelsior</i>	jasan ztepilý	7	ok 10-12, ob
JS	<i>Fraxinus excelsior</i>	jasan ztepilý	8	ok 12-14, ob
KL	<i>Acer pseudoplatanus</i>	javor klen	33	lesnické sazenice nad 50 cm
KL	<i>Acer pseudoplatanus</i>	javor klen	7	ok 12-14, ob
KL	<i>Acer pseudoplatanus</i>	javor klen	8	ok 10-12, ob
Keře k výsadbě				
Označení	Latinský název	Český název	Počet ks	Velikost sazenic
L	<i>Corylus avellana</i>	liska obecná	50	keř
T	<i>Prunus spinosa</i>	trnka obecná	12	keř
R	<i>Rosa canina</i>	růže šípková	12	keř
K	<i>Viburnum opulus</i>	kalina obecná	44	keř

LEGENDA - DETAIL ZAHRANICKÝCH VÝSADEB

- hranice ÚSES
- hranice oddělení výsadeb
- plochy se stávající vzrostlou zelení
- INŽENÝRSKÉ SÍTĚ
- trasa VN nadzemní
- komunikační kabel
- NÁVRH TECHNICKÝCH PRVKŮ
- oplocení
- berlička pro dravce
- přelez
- NÁVRH VÝSADEB
- stromy - zahradnické výsadby (vel. ok 8-10, ob)
- stromy - zahradnické výsadby (vel. ok 10-12, ob)
- stromy - zahradnické výsadby (vel. ok 12-14, ob)
- (druh dle označení v Seznamu rostlin k výsadbě)
- keře (druh dle označení v Seznamu rostlin k výsadbě)

Odpovědný projektant: Ing. Darek Lacina		Technická spolupráce: Ing. Klára Nepustilová	
Investor: ČR - Státní pozemkový úřad, pobočka Náchod		Formát: 8x4	
Název: Projekt na realizaci prvků ÚSES v k. ú. Hejtmánkovice		 projekty pro krajinu	
Oddělení: LBC 6			
Část: LBC 6 - oddělení 1		 projekty pro krajinu	
Výkres: Vytyčovací a osazovací plán			
Měřítko: dle popisu		Číslo výkresu: 4A	Datum: 10/2015

--	--


EB

7



**projekty
pro
krajinu**


Celková situace m 1:10 000

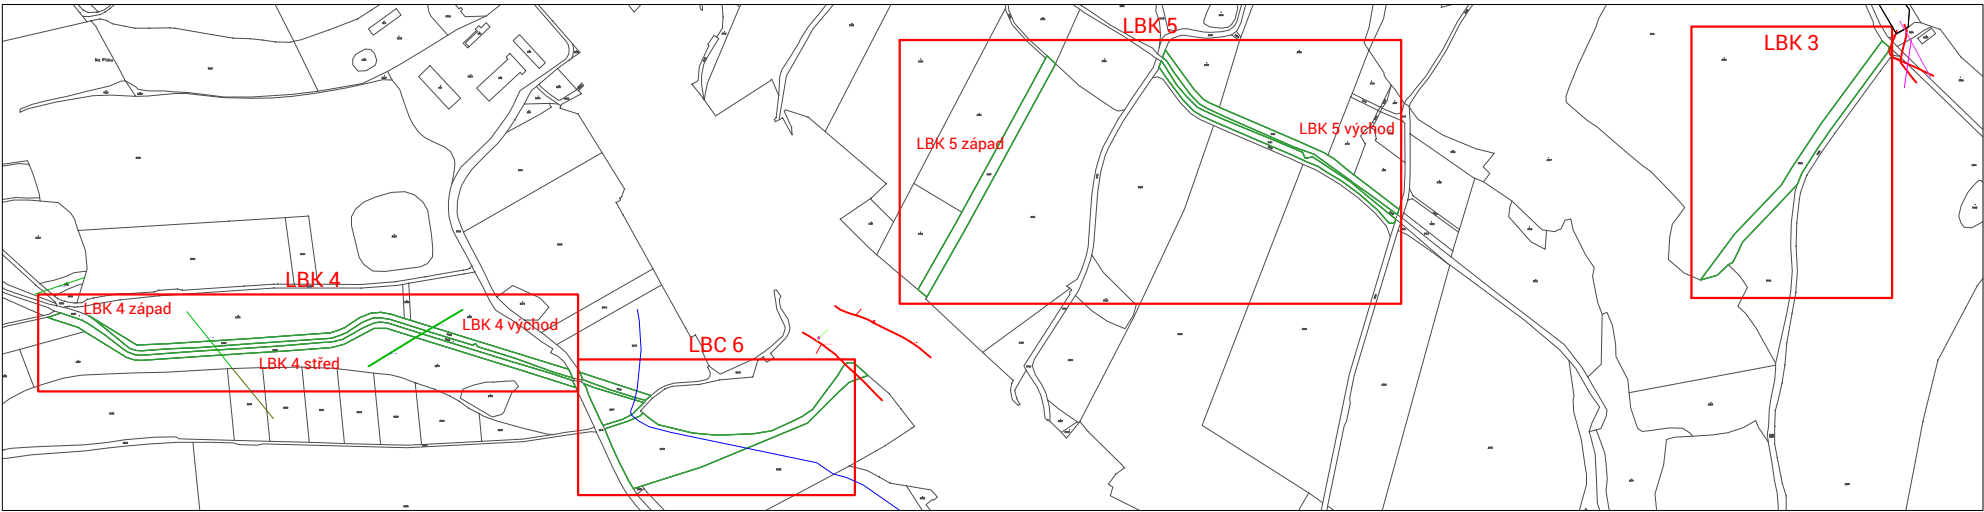

Celková situace LBC 6 m 1:1000




LBC 6 - oddělení 3 - detail zahradnické výsadby m 1:200

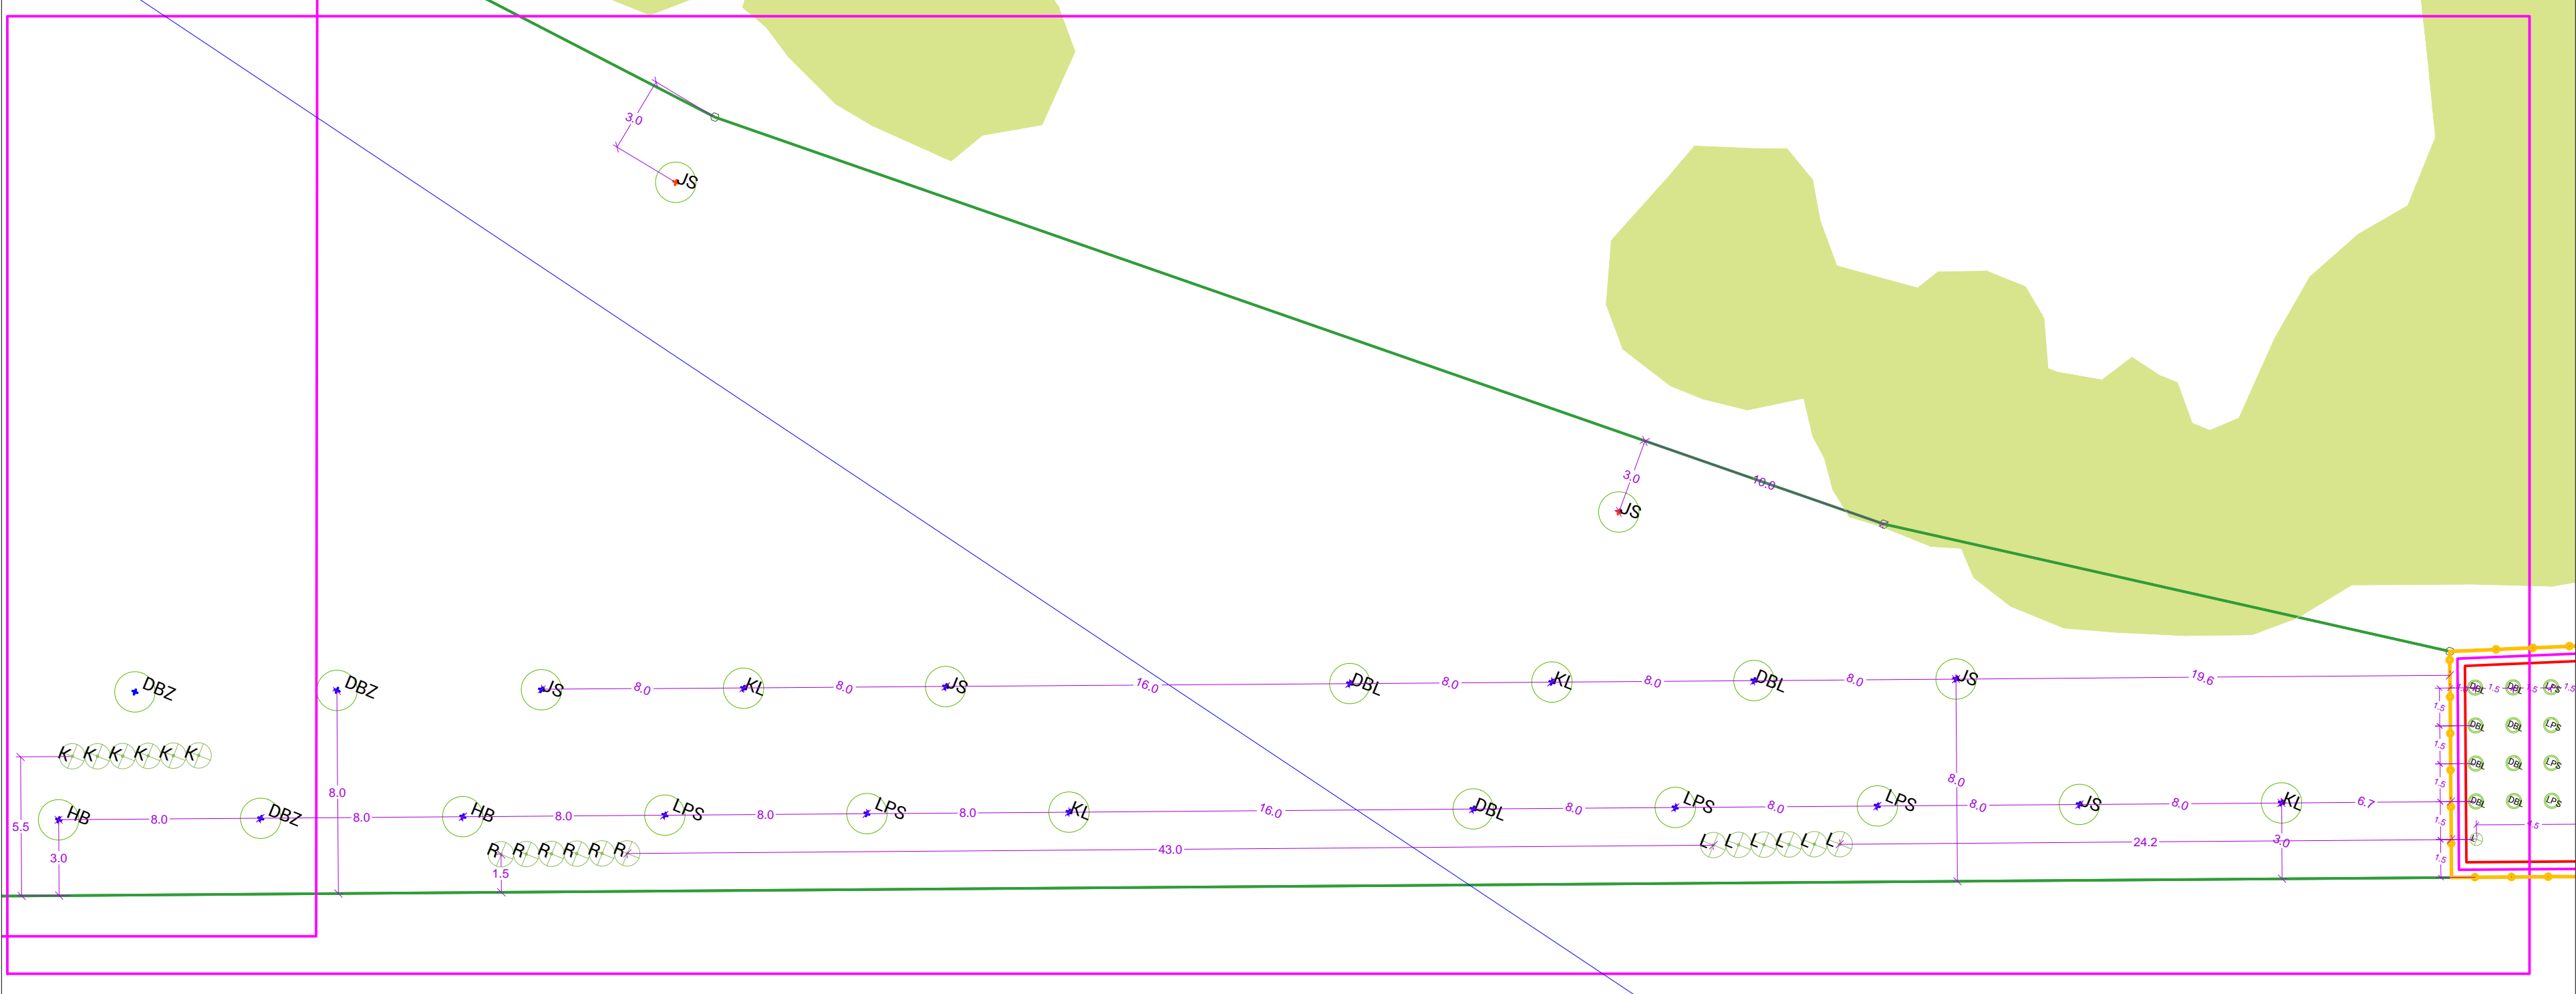


Seznam rostlin k výsadbě - LBC 6				
Stromy k výsadbě				
Označení	Latinský název	Český název	Počet ks	Velikost sazenic
HB	<i>Carpinus betulus</i>	habr obecný	32	lesnické sazenice nad 50 cm
HB	<i>Carpinus betulus</i>	habr obecný	9	ok 10-12, ob
HB	<i>Carpinus betulus</i>	habr obecný	1	ok 12-14, ob
BK	<i>Fagus sylvatica</i>	buk	35	lesnické sazenice nad 50 cm
BK	<i>Fagus sylvatica</i>	buk	6	ok 10-12, ob
BK	<i>Fagus sylvatica</i>	buk	1	ok 12-14, ob
DBL	<i>Quercus robur</i>	dub letní	198	lesnické sazenice nad 50 cm
DBL	<i>Quercus robur</i>	dub letní	6	ok 10-12, ob
DBL	<i>Quercus robur</i>	dub letní	8	ok 12-14, ob
DBZ	<i>Quercus petraea</i>	dub zimní	9	ok 10-12, ob
DBZ	<i>Quercus petraea</i>	dub zimní	2	ok 12-14, ob
LPS	<i>Tilia cordata</i>	lipa srdčitá	60	lesnické sazenice nad 50 cm
LPS	<i>Tilia cordata</i>	lipa srdčitá	16	ok 10-12, ob
LPS	<i>Tilia cordata</i>	lipa srdčitá	7	ok 12-14, ob
OL	<i>Alnus glutinosa</i>	olše lepkavá	5	ok 8-10, ob
JS	<i>Fraxinus excelsior</i>	jasan ztepilý	34	lesnické sazenice nad 50 cm
JS	<i>Fraxinus excelsior</i>	jasan ztepilý	7	ok 10-12, ob
JS	<i>Fraxinus excelsior</i>	jasan ztepilý	8	ok 12-14, ob
KL	<i>Acer pseudoplatanus</i>	javor klen	33	lesnické sazenice nad 50 cm
KL	<i>Acer pseudoplatanus</i>	javor klen	7	ok 12-14, ob
KL	<i>Acer pseudoplatanus</i>	javor klen	8	ok 10-12, ob
Keře k výsadbě				
Označení	Latinský název	Český název	Počet ks	Velikost sazenic
L	<i>Corylus avellana</i>	liska obecná	50	keř
T	<i>Prunus spinosa</i>	trnka obecná	12	keř
R	<i>Rosa canina</i>	růže šípková	12	keř
K	<i>Viburnum opulus</i>	kalina obecná	44	keř

LEGENDA - DETAIL ZAHRANICKÝCH VÝSADEB


- hranice ÚSES
- hranice oddělení výsadeb
- plochy se stávající vzrostlou zelení
- INŽENÝRSKÉ SÍTĚ
- trasa VN nadzemní
- komunikační kabel
- NÁVRH TECHNICKÝCH PRVKŮ
- oplocení
- berlička pro dravce
- přelez
- NÁVRH VÝSADEB
- XYZ stromy - zahradnické výsadby (vel. ok 8-10, ob)
- XYZ stromy - zahradnické výsadby (vel. ok 10-12, ob)
- XYZ stromy - zahradnické výsadby (vel. ok 12-14, ob)
- (druh dle označení v Seznamu rostlin k výsadbě)
- ④ keře (druh dle označení v Seznamu rostlin k výsadbě)

Odpovědný projektant: Ing. Darek Lacina		Technická spolupráce: Ing. Klára Nepustilová	
Investor: ČR - Státní pozemkový úřad, pobočka Náchod		Formát: 8x A4	
Název: Projekt na realizaci prvků ÚSES v k. ú. Hejtmánkovice			
Oddělení: LBC 6			
Část: LBC 6 - oddělení 3			
Výkres: Výtyčovací a osazovací plán	Měřítko: dle popisu	Číslo výkresu: 4C	Datum: 10/2015


Celková situace m 1:10 000

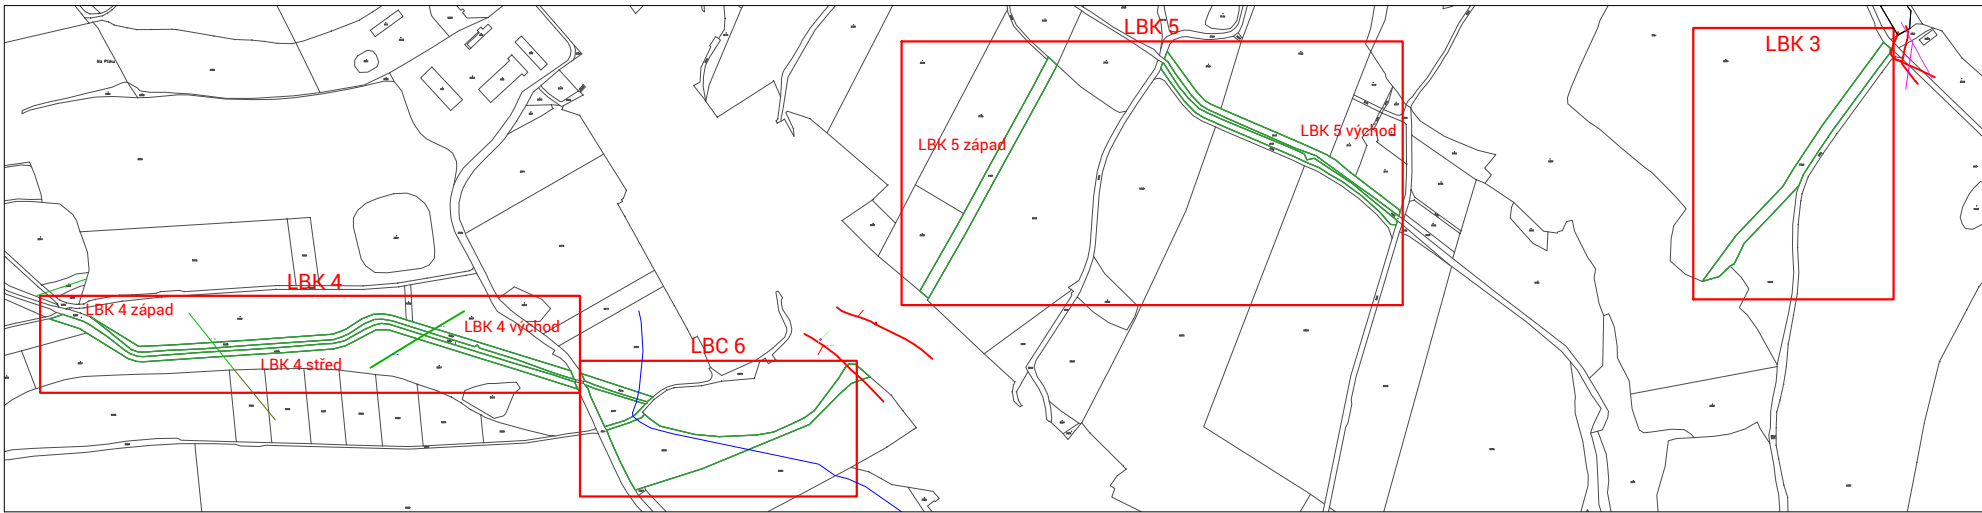

Celková situace LBC 6 m 1:1000

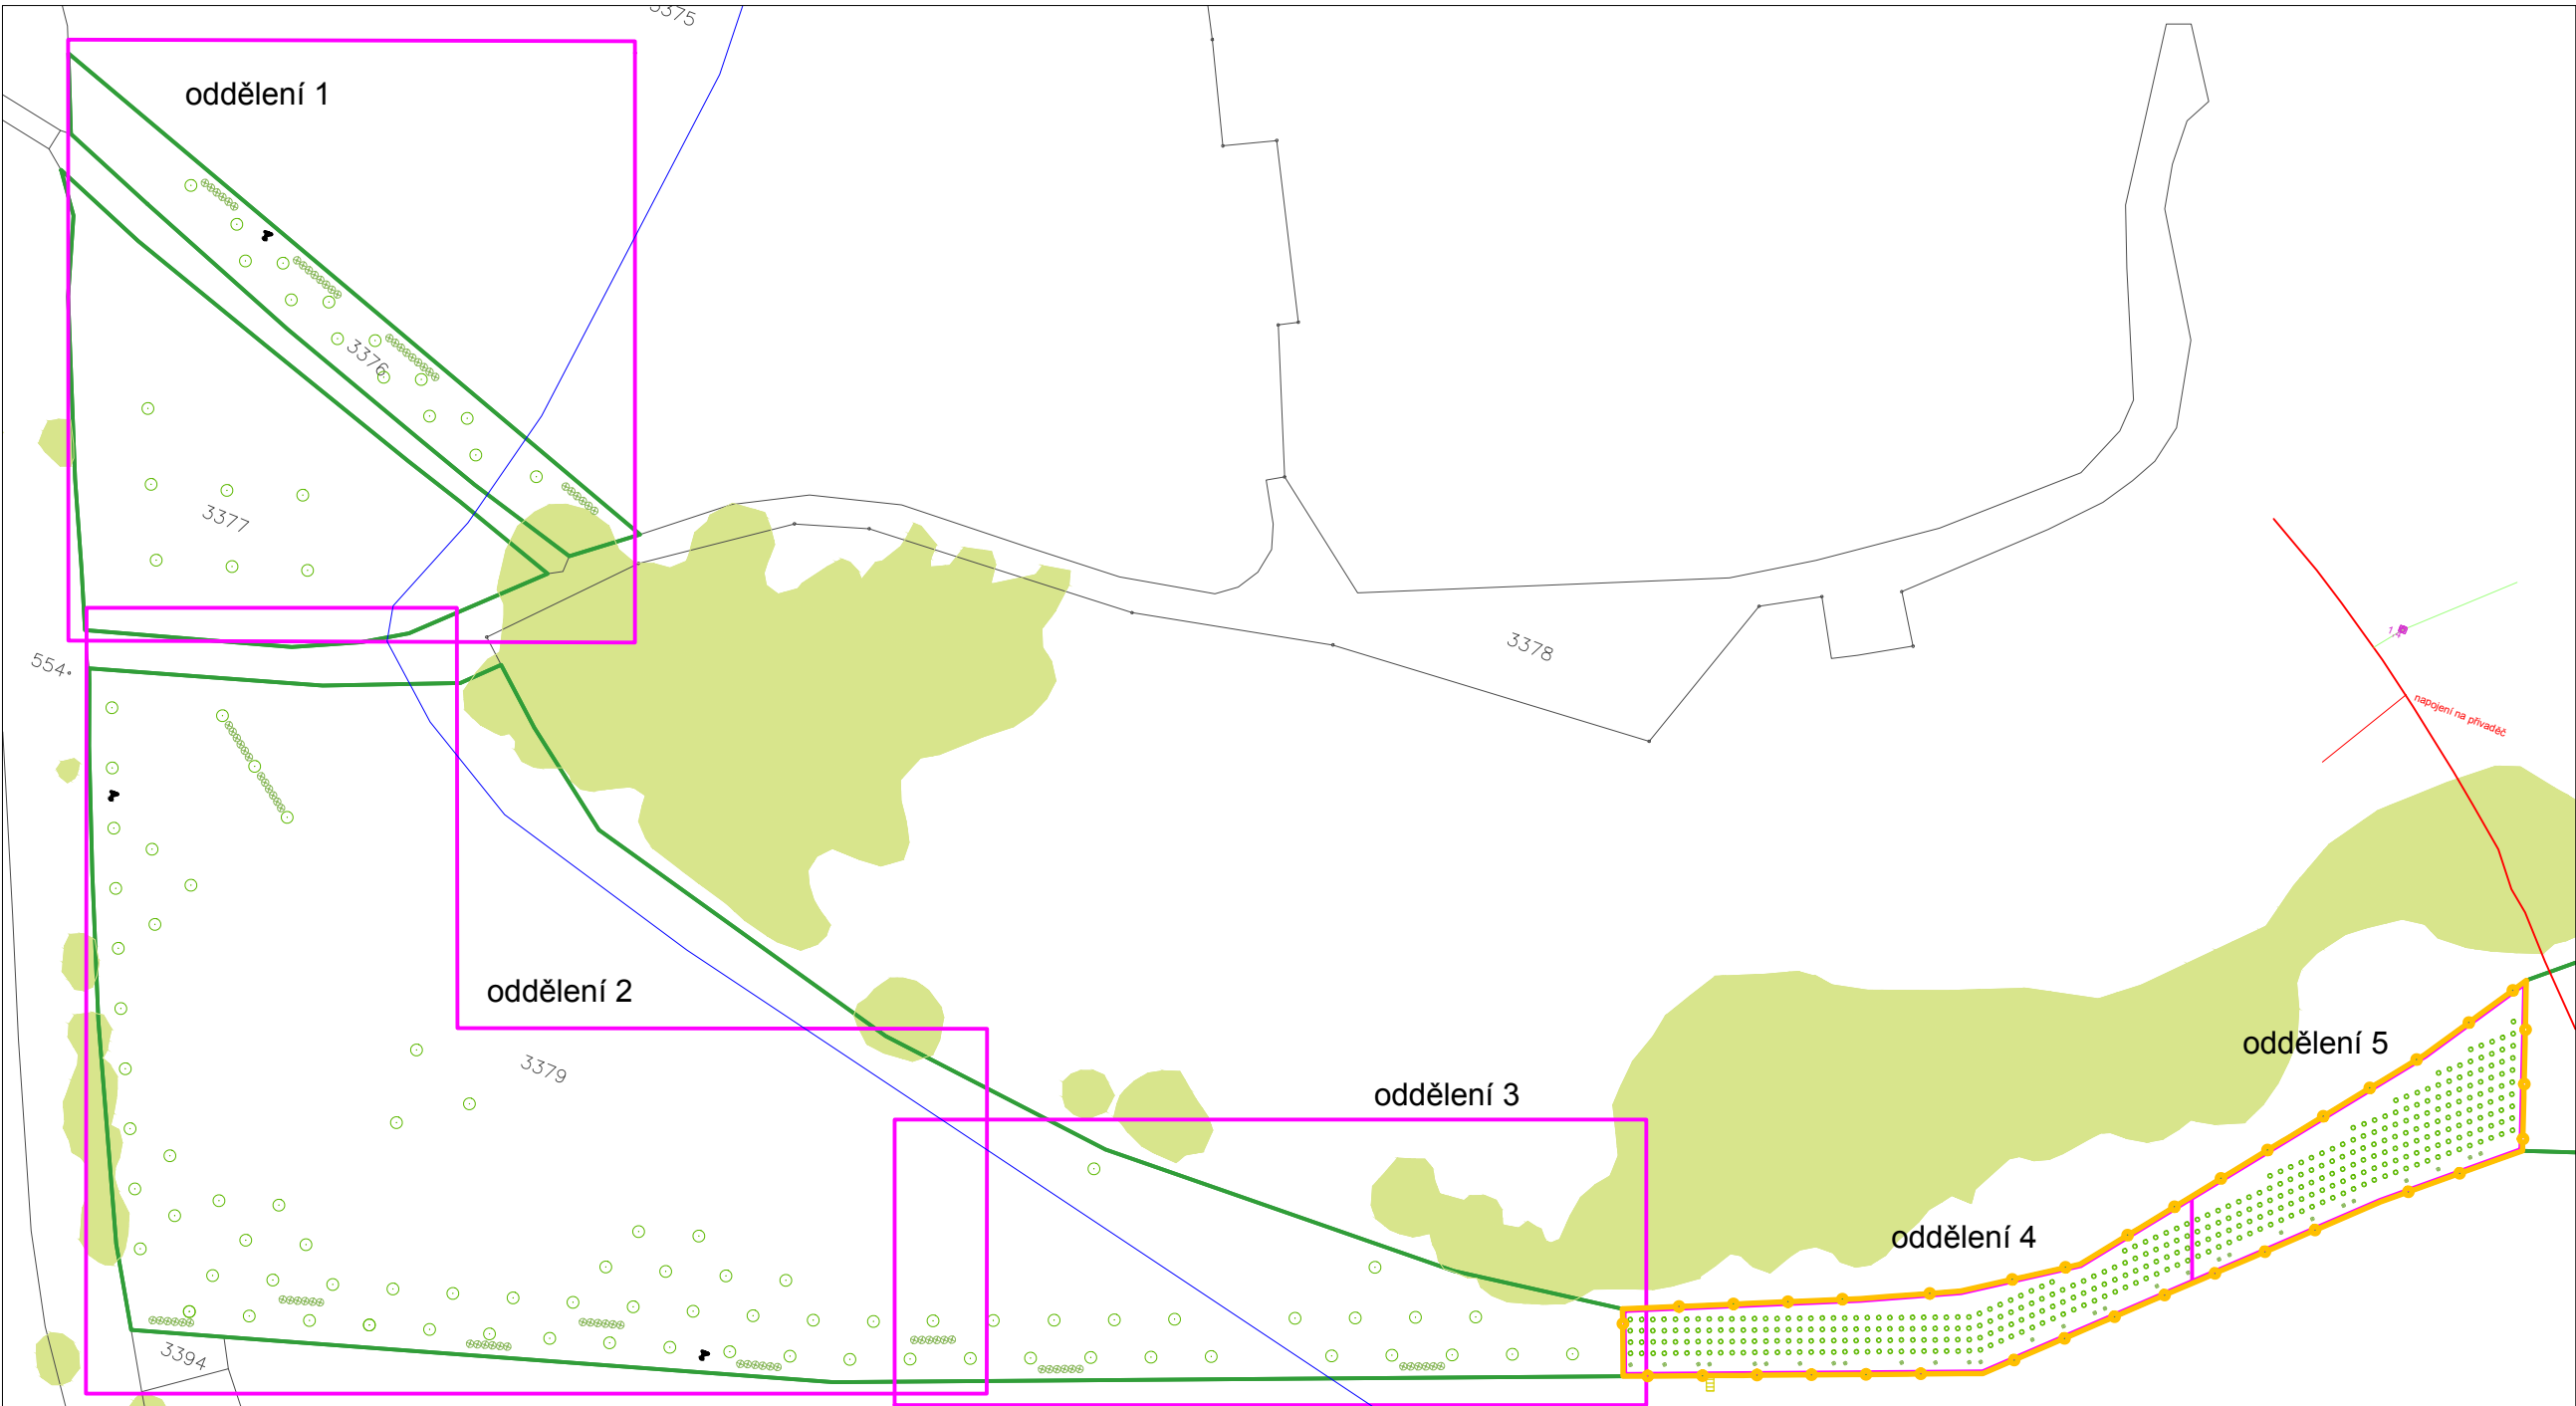

LBC 6 - oddělení 4 - detail lesnické výsadby m 1:100

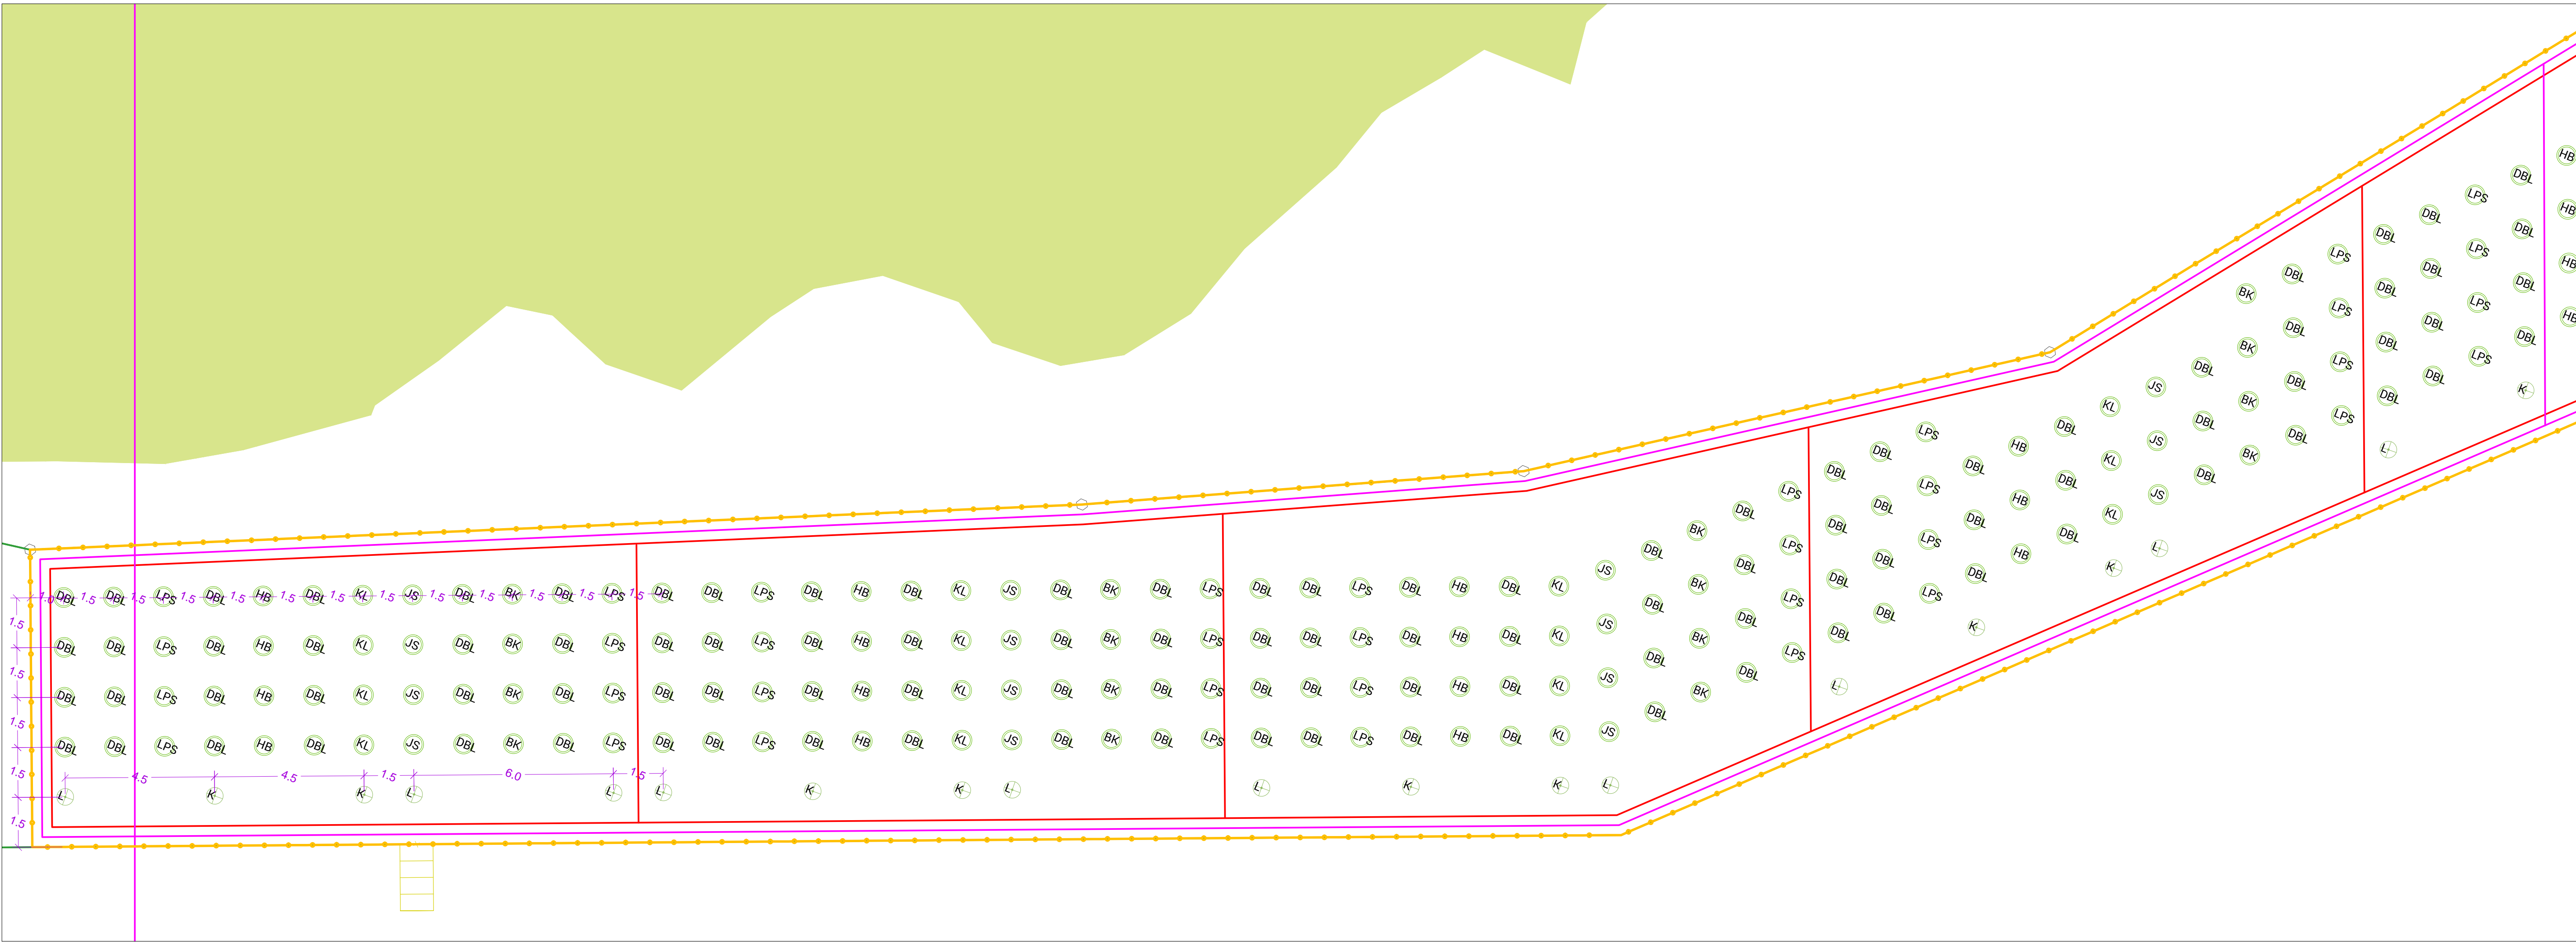


Seznam rostlin k výsadbě - LBC 6				
Stromy k výsadbě				
Označení	Latinský název	Český název	Počet ks	Velikost sazenic
HB	<i>Carpinus betulus</i>	habr obecný	32	lesnické sazenice nad 50 cm
HB	<i>Carpinus betulus</i>	habr obecný	9	ok 10-12, ob
HB	<i>Carpinus betulus</i>	habr obecný	1	ok 12-14, ob
BK	<i>Fagus sylvatica</i>	buk	35	lesnické sazenice nad 50 cm
BK	<i>Fagus sylvatica</i>	buk	6	ok 10-12, ob
BK	<i>Fagus sylvatica</i>	buk	1	ok 12-14, ob
DBL	<i>Quercus robur</i>	dub letní	198	lesnické sazenice nad 50 cm
DBL	<i>Quercus robur</i>	dub letní	6	ok 10-12, ob
DBL	<i>Quercus robur</i>	dub letní	8	ok 12-14, ob
DBZ	<i>Quercus petraea</i>	dub zimní	9	ok 10-12, ob
DBZ	<i>Quercus petraea</i>	dub zimní	2	ok 12-14, ob
LPS	<i>Tilia cordata</i>	lípa srdčitá	60	lesnické sazenice nad 50 cm
LPS	<i>Tilia cordata</i>	lípa srdčitá	16	ok 10-12, ob
LPS	<i>Tilia cordata</i>	lípa srdčitá	7	ok 12-14, ob
OL	<i>Alnus glutinosa</i>	olše lepkavá	5	ok 8-10, ob
JS	<i>Fraxinus excelsior</i>	jasan ztepilý	34	lesnické sazenice nad 50 cm
JS	<i>Fraxinus excelsior</i>	jasan ztepilý	7	ok 10-12, ob
JS	<i>Fraxinus excelsior</i>	jasan ztepilý	8	ok 12-14, ob
KL	<i>Acer pseudoplatanus</i>	javor klen	33	lesnické sazenice nad 50 cm
KL	<i>Acer pseudoplatanus</i>	javor klen	7	ok 12-14, ob
KL	<i>Acer pseudoplatanus</i>	javor klen	8	ok 10-12, ob
Keře k výsadbě				
Označení	Latinský název	Český název	Počet ks	Velikost sazenic
L	<i>Corylus avellana</i>	liska obecná	50	keř
T	<i>Prunus spinosa</i>	trnka obecná	12	keř
R	<i>Rosa canina</i>	růže šípková	12	keř
K	<i>Viburnum opulus</i>	kalina obecná	44	keř

LEGENDA - DETAIL LESNICKÝCH VÝSADEB


- hranice ÚSES
- hranice modulu výsadby
- hranice oddělení výsadby
- plocha se stávající vzrostlou zelení
- NÁVRH TECHNICKÝCH PRVKŮ
 - oplocení
 - přelez
- NÁVRH VÝSADEB
 - XYZ stromy - lesnické výsadby
 - (druh dle označení v Seznamu rostlin k výsadbě)
 - X keře (druh dle označení v Seznamu rostlin k výsadbě)

Odpovědný projektant: Ing. Darek Lacina		Technická spolupráce: Ing. Klára Nepustilová	
Investor: ČR - Státní pozemkový úřad, pobočka Náchod		Formát: 10xA4	
Název: Projekt na realizaci prvků ÚSES v k. ú. Hejtmánkovice			
Oddělení: LBC 6			
Část: LBC 6 - oddělení 4			
Výkres: Vytýčovací a osazovací plán	Měřítko: dle popisu	Číslo výkresu: 4D	Datum: 10/2015


Celková situace m 1:10 000

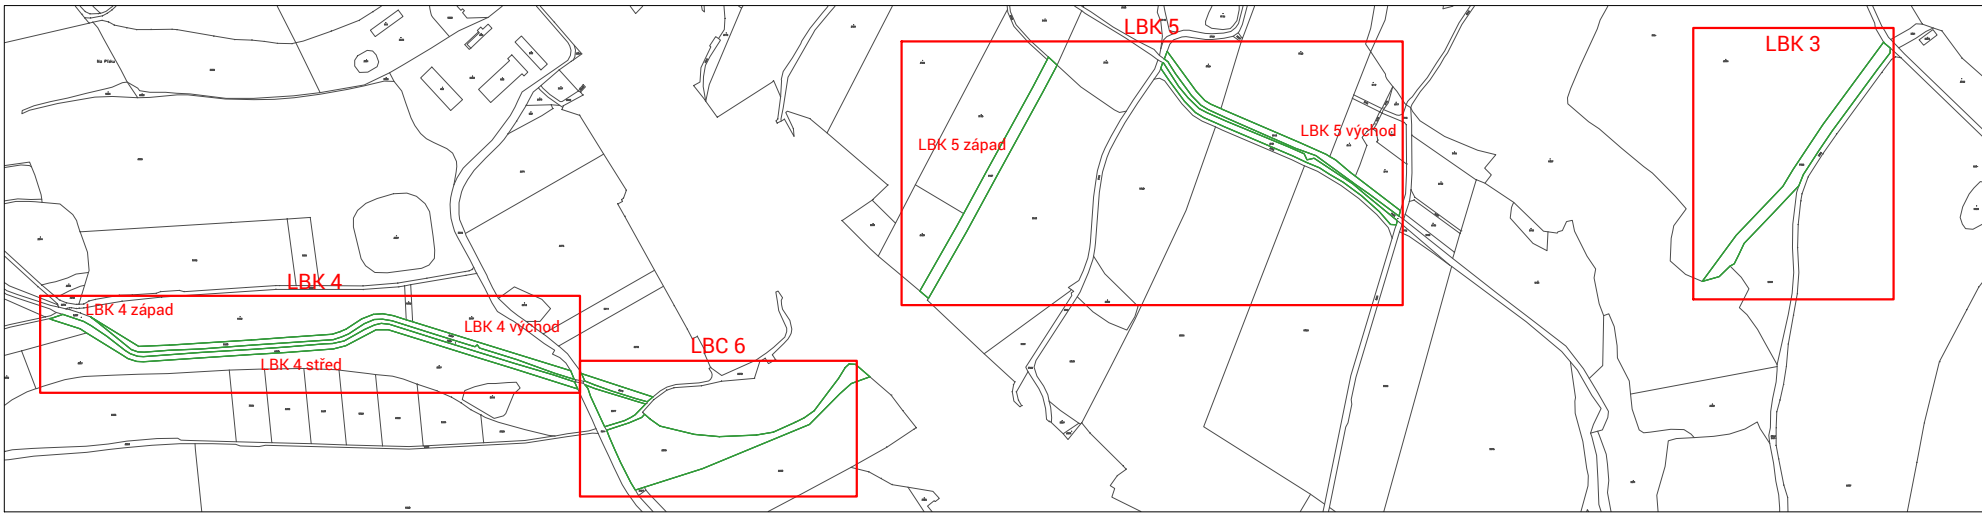

LBC 6 - oddělení 5 - detail lesnické výsadby m 1:100

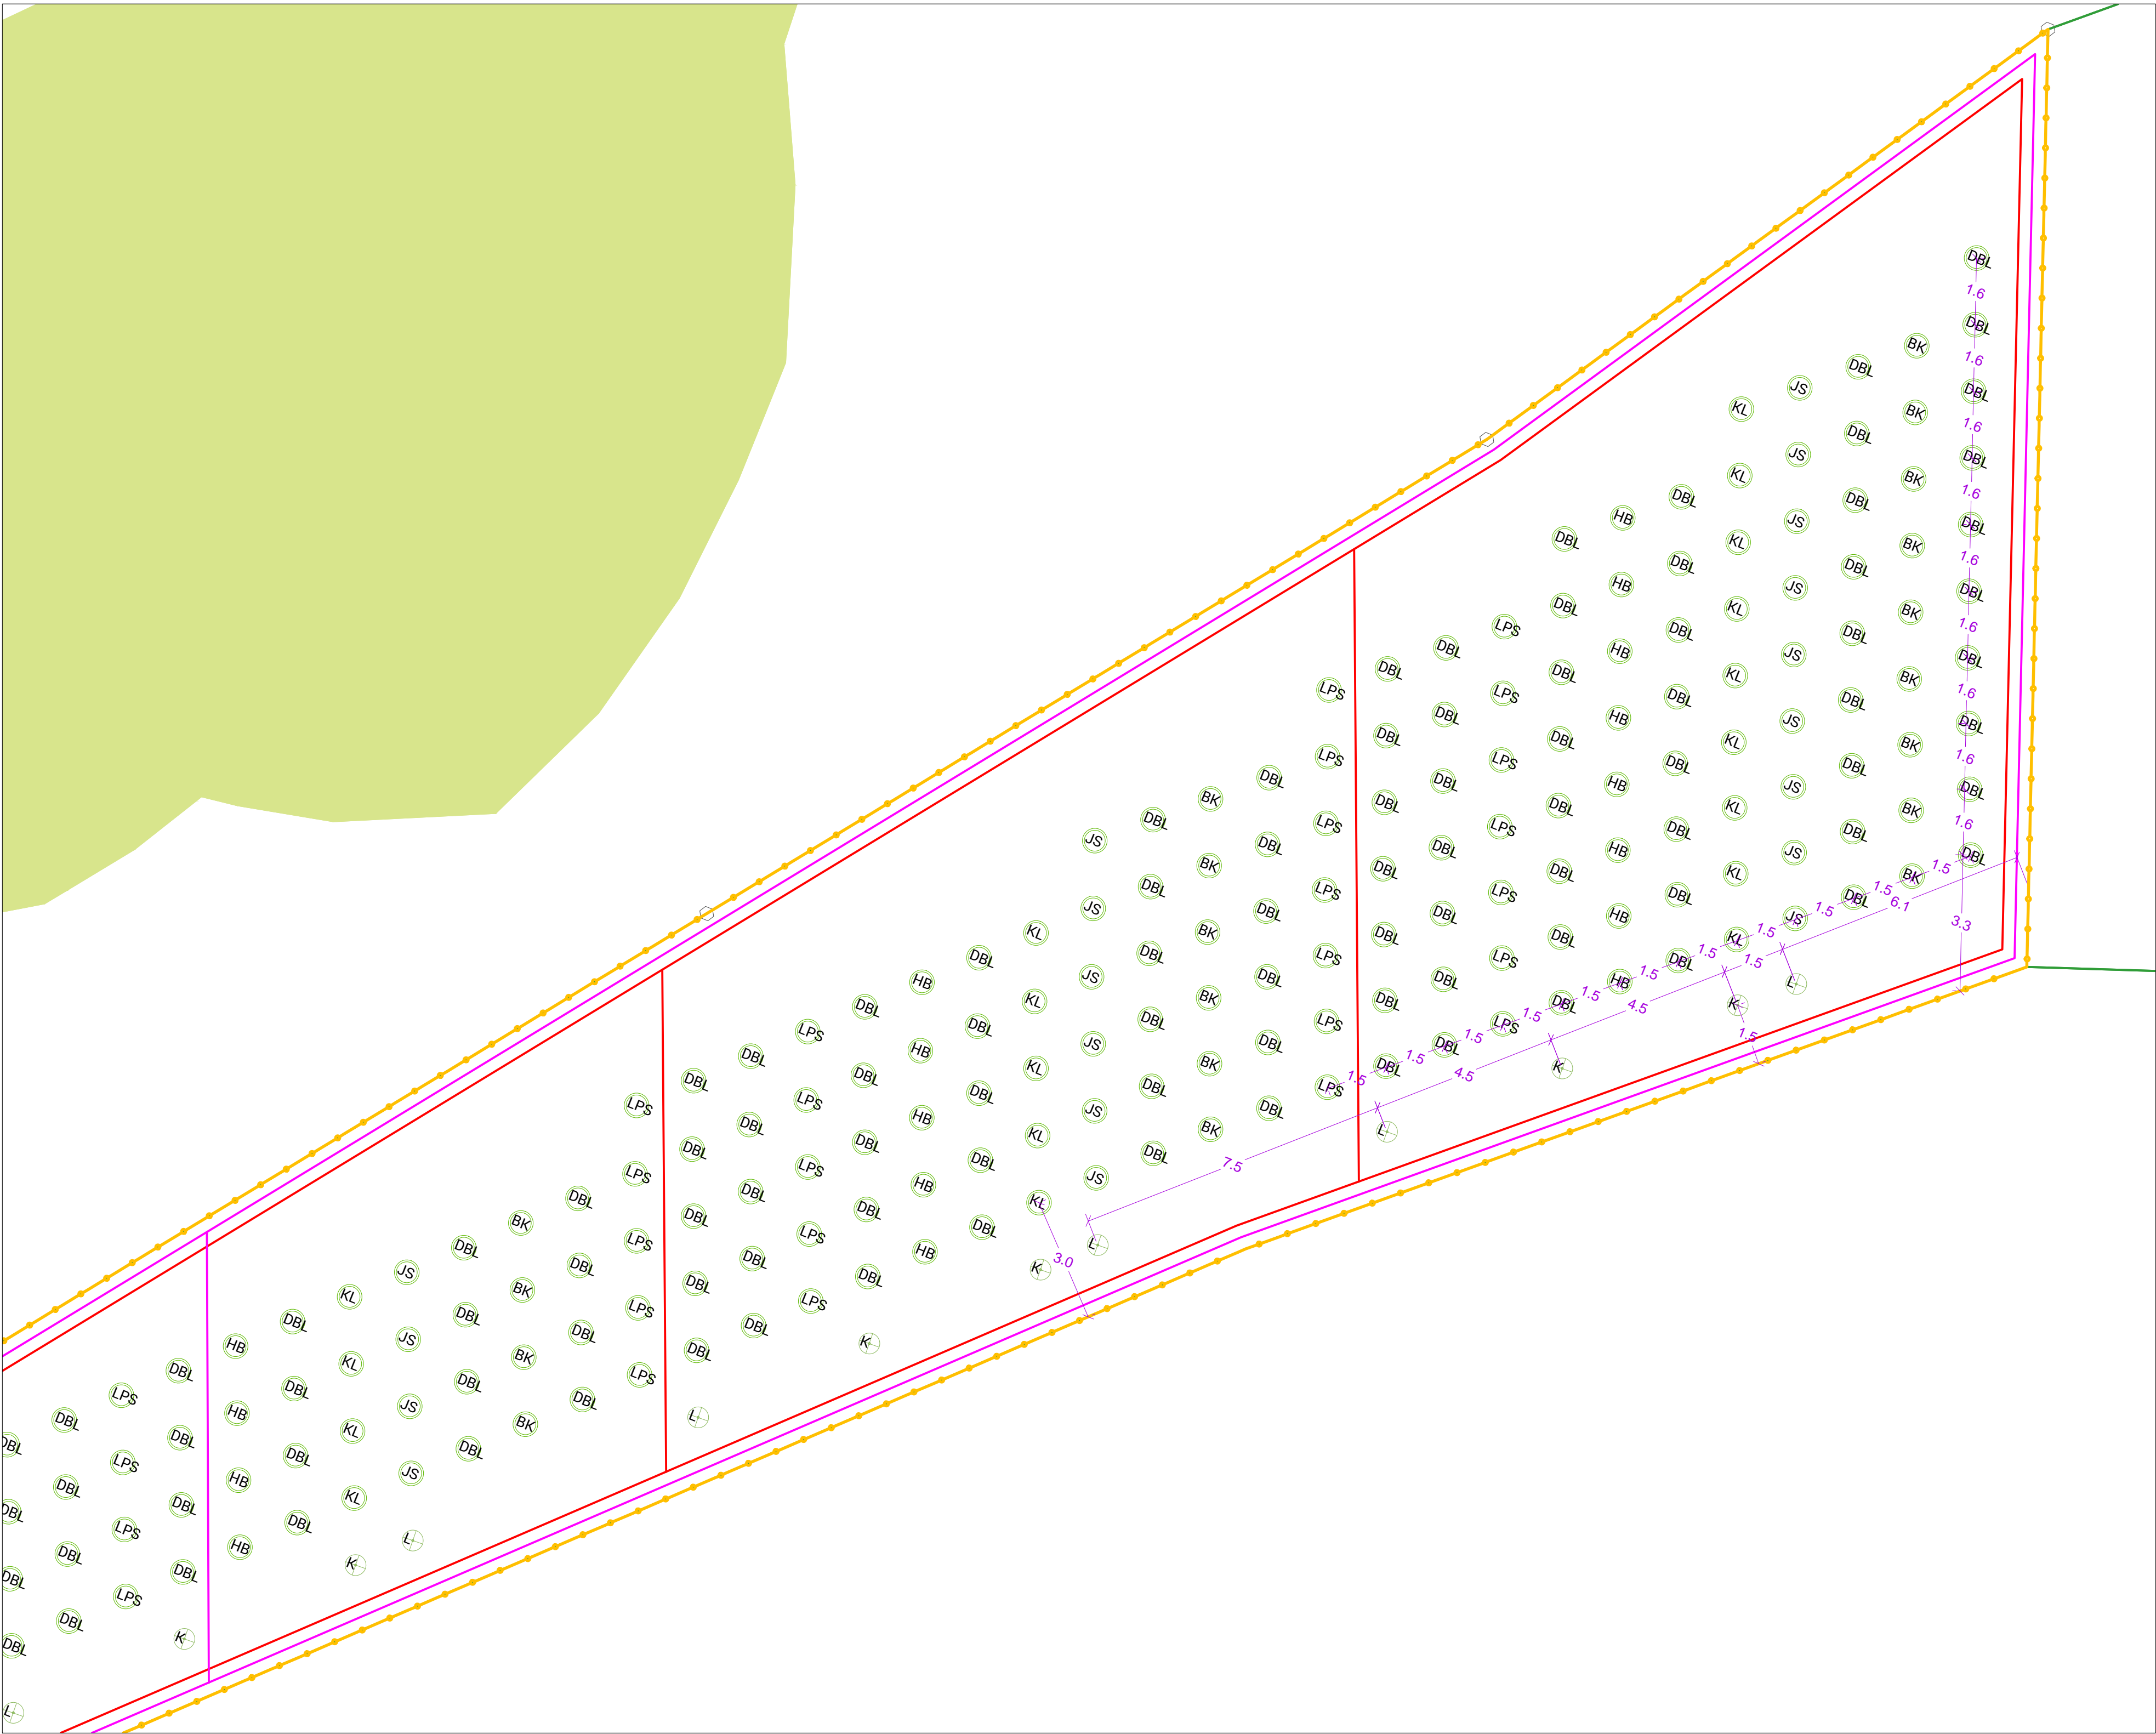


Celková situace LBC 6 m 1:1000

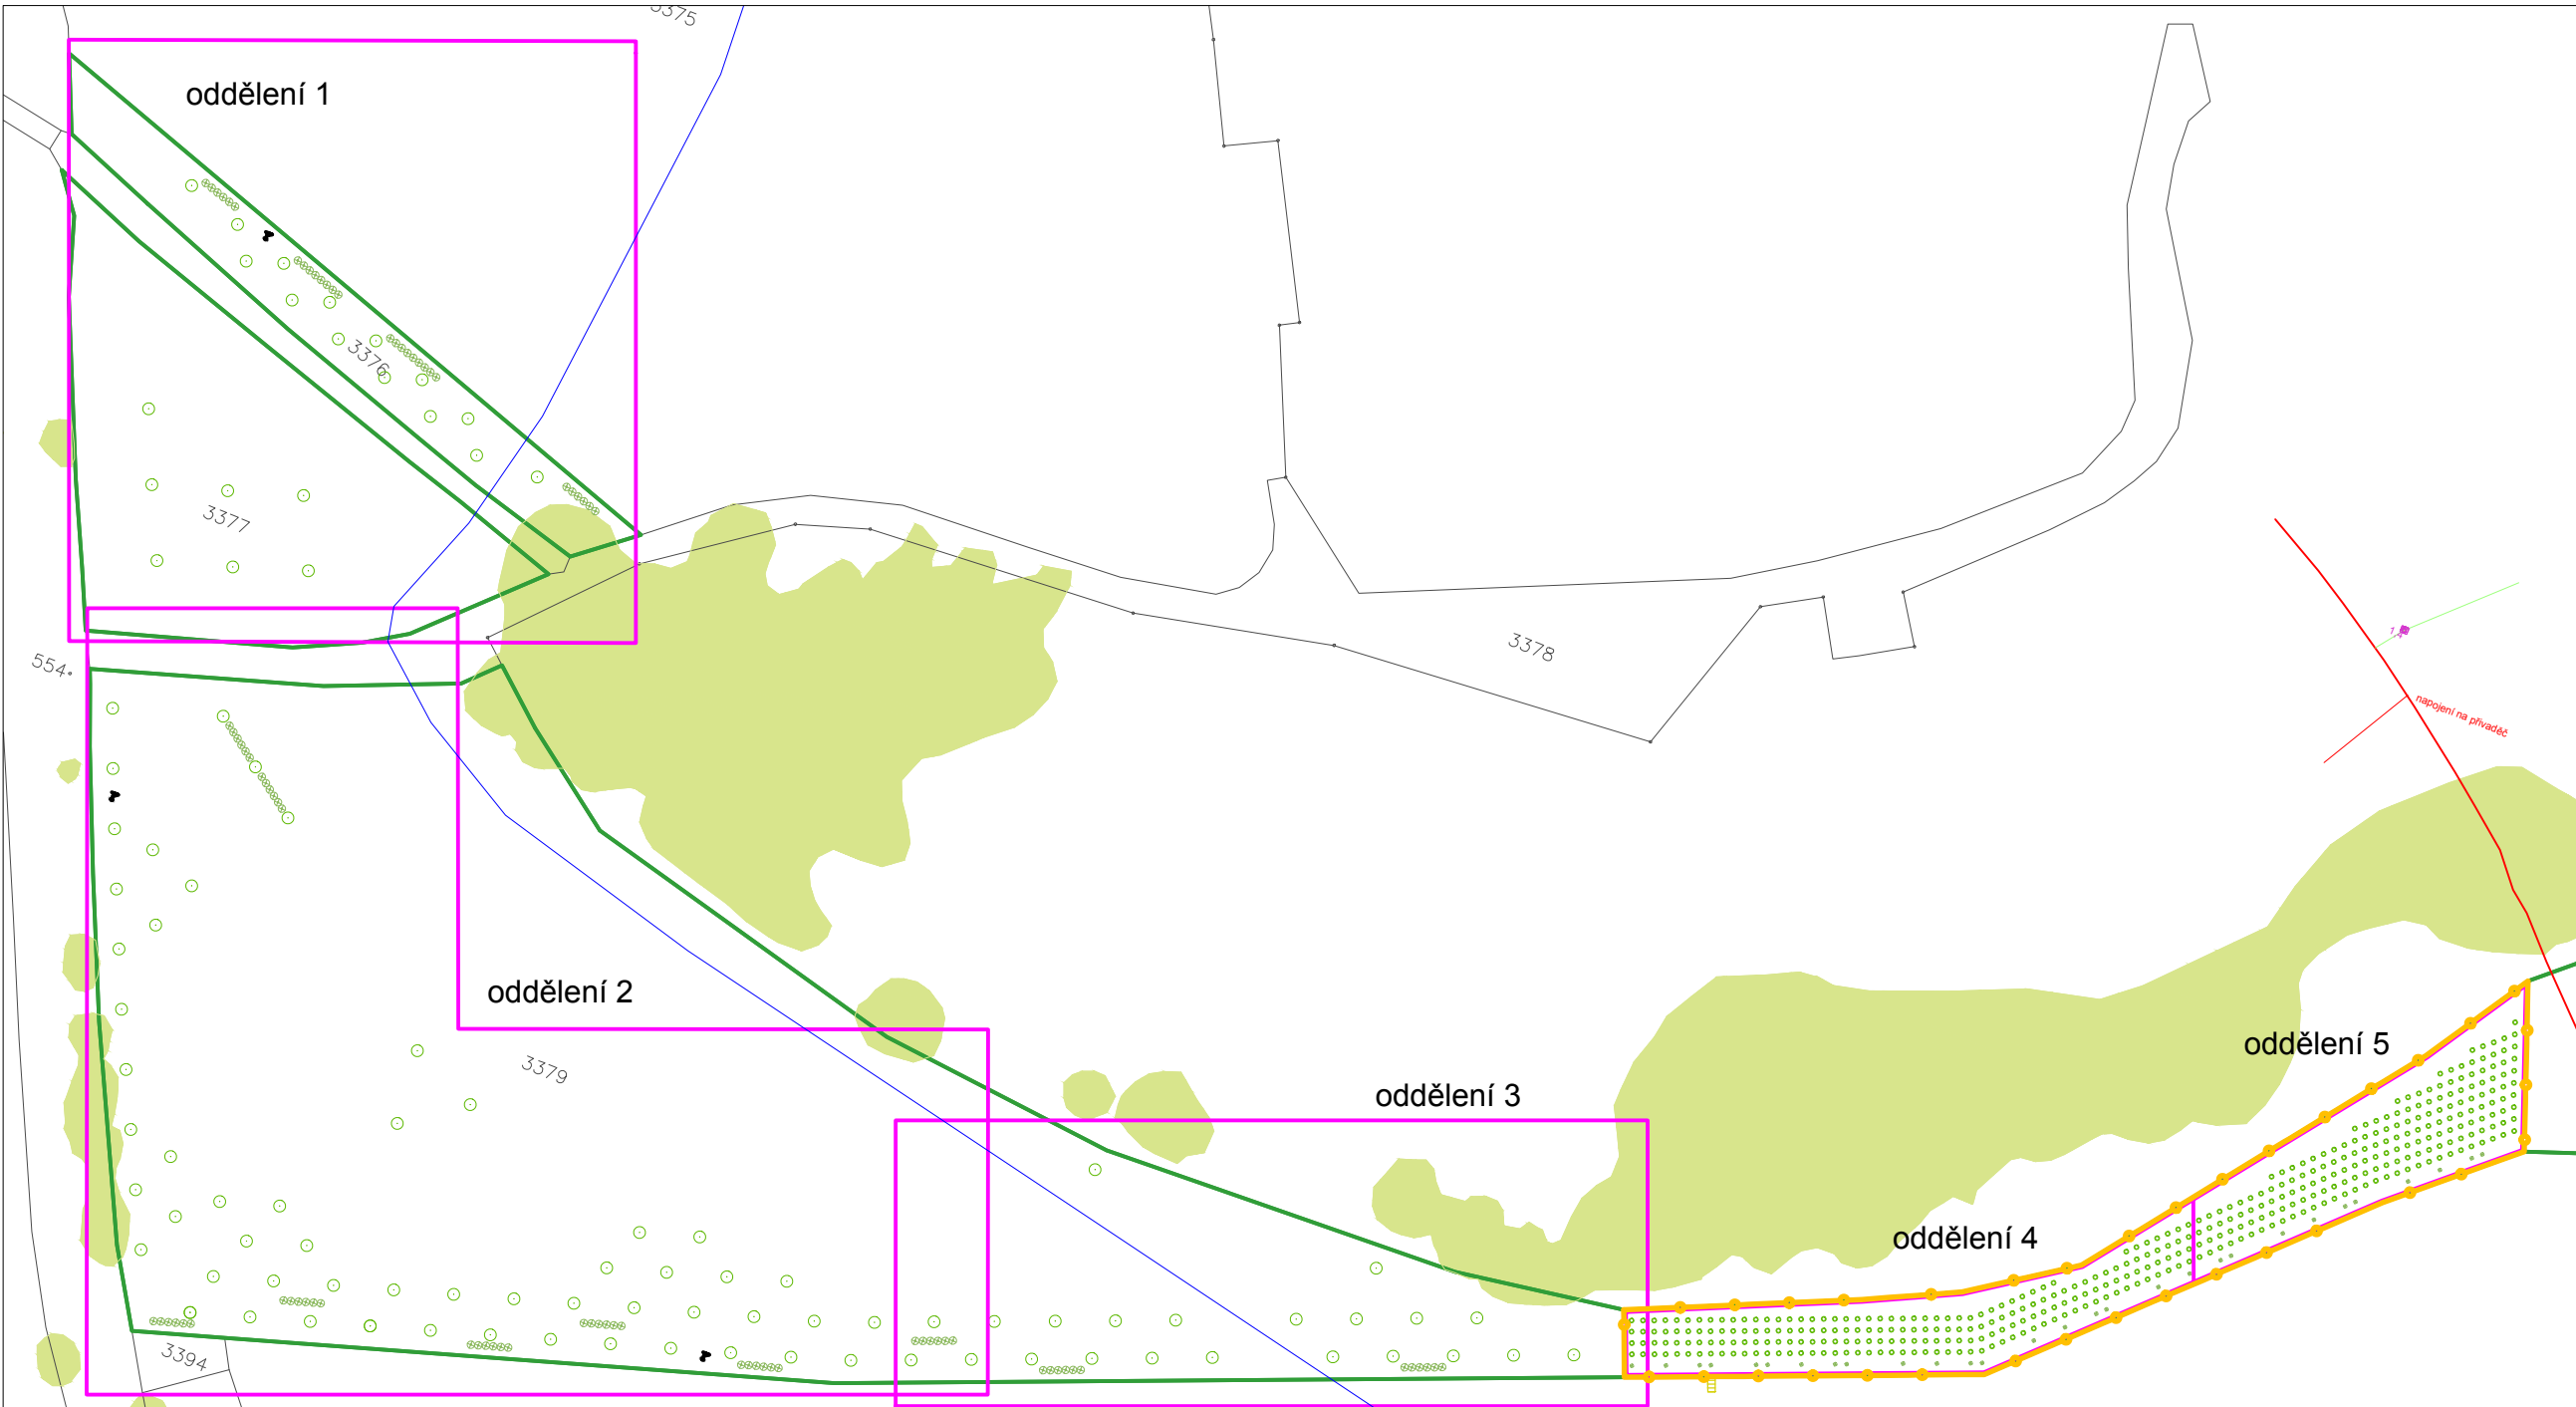

Seznam rostlin k výsadbě - LBC 6				
Stromy k výsadbě				
Označení	Latinský název	Český název	Počet ks	Velikost sazenic
HB	<i>Carpinus betulus</i>	habr obecný	32	lesnické sazenice nad 50 cm
HB	<i>Carpinus betulus</i>	habr obecný	9	ok 10-12, ob
HB	<i>Carpinus betulus</i>	habr obecný	1	ok 12-14, ob
BK	<i>Fagus sylvatica</i>	buk	35	lesnické sazenice nad 50 cm
BK	<i>Fagus sylvatica</i>	buk	6	ok 10-12, ob
BK	<i>Fagus sylvatica</i>	buk	1	ok 12-14, ob
DBL	<i>Quercus robur</i>	dub letní	198	lesnické sazenice nad 50 cm
DBL	<i>Quercus robur</i>	dub letní	6	ok 10-12, ob
DBL	<i>Quercus robur</i>	dub letní	8	ok 12-14, ob
DBZ	<i>Quercus petraea</i>	dub zimní	9	ok 10-12, ob
DBZ	<i>Quercus petraea</i>	dub zimní	2	ok 12-14, ob
LPS	<i>Tilia cordata</i>	lípa srdčitá	60	lesnické sazenice nad 50 cm
LPS	<i>Tilia cordata</i>	lípa srdčitá	16	ok 10-12, ob
LPS	<i>Tilia cordata</i>	lípa srdčitá	7	ok 12-14, ob
OL	<i>Alnus glutinosa</i>	olše lepkavá	5	ok 8-10, ob
JS	<i>Fraxinus excelsior</i>	jasan ztepilý	34	lesnické sazenice nad 50 cm
JS	<i>Fraxinus excelsior</i>	jasan ztepilý	7	ok 10-12, ob
JS	<i>Fraxinus excelsior</i>	jasan ztepilý	8	ok 12-14, ob
KL	<i>Acer pseudoplatanus</i>	javor klen	33	lesnické sazenice nad 50 cm
KL	<i>Acer pseudoplatanus</i>	javor klen	7	ok 12-14, ob
KL	<i>Acer pseudoplatanus</i>	javor klen	8	ok 10-12, ob
Keře k výsadbě				
Označení	Latinský název	Český název	Počet ks	Velikost sazenic
L	<i>Corylus avellana</i>	liska obecná	50	kef
T	<i>Prunus spinosa</i>	trnka obecná	12	kef
R	<i>Rosa canina</i>	růže šípková	12	kef
K	<i>Viburnum opulus</i>	kalina obecná	44	kef

LEGENDA - DETAIL LESNICKÝCH VÝSADEB

- hranice ÚSES
- hranice modulu výsadby
- hranice oddělení výsadby
- plocha se stávající vzrostlou zelení
- NÁVRH TECHNICKÝCH PRVKŮ
- oplocení
- přelez
- NÁVRH VÝSADEB
- stromy - lesnické výsadby (druh dle označení v Seznamu rostlin k výsadbě)
- keře (druh dle označení v Seznamu rostlin k výsadbě)

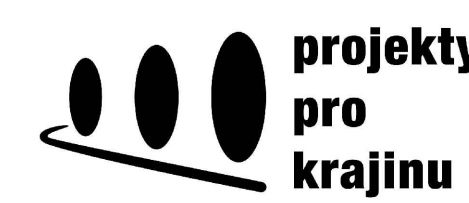Odpovědný projektant: Ing. Darek Lacina		Technická spolupráce: Ing. Klára Nepustilová	
Investor: ČR - Státní pozemkový úřad, pobočka Náchod		Formát: 10xA4	
Název: Projekt na realizaci prvků ÚSES v k. ú. Hejtmánkovice			
Oddělení: LBC 6			
Část: LBC 6 - oddělení 5			
Výkres: Vytýčovací a osazovací plán	Měřítko: dle popisu	Číslo výkresu: 4E	Datum: 10/2015