


# Předhradí u Skutče

Komplexní pozemkové úpravy Lešany – předpokládaný obvod  
výkres pro zadávací dokumentaci

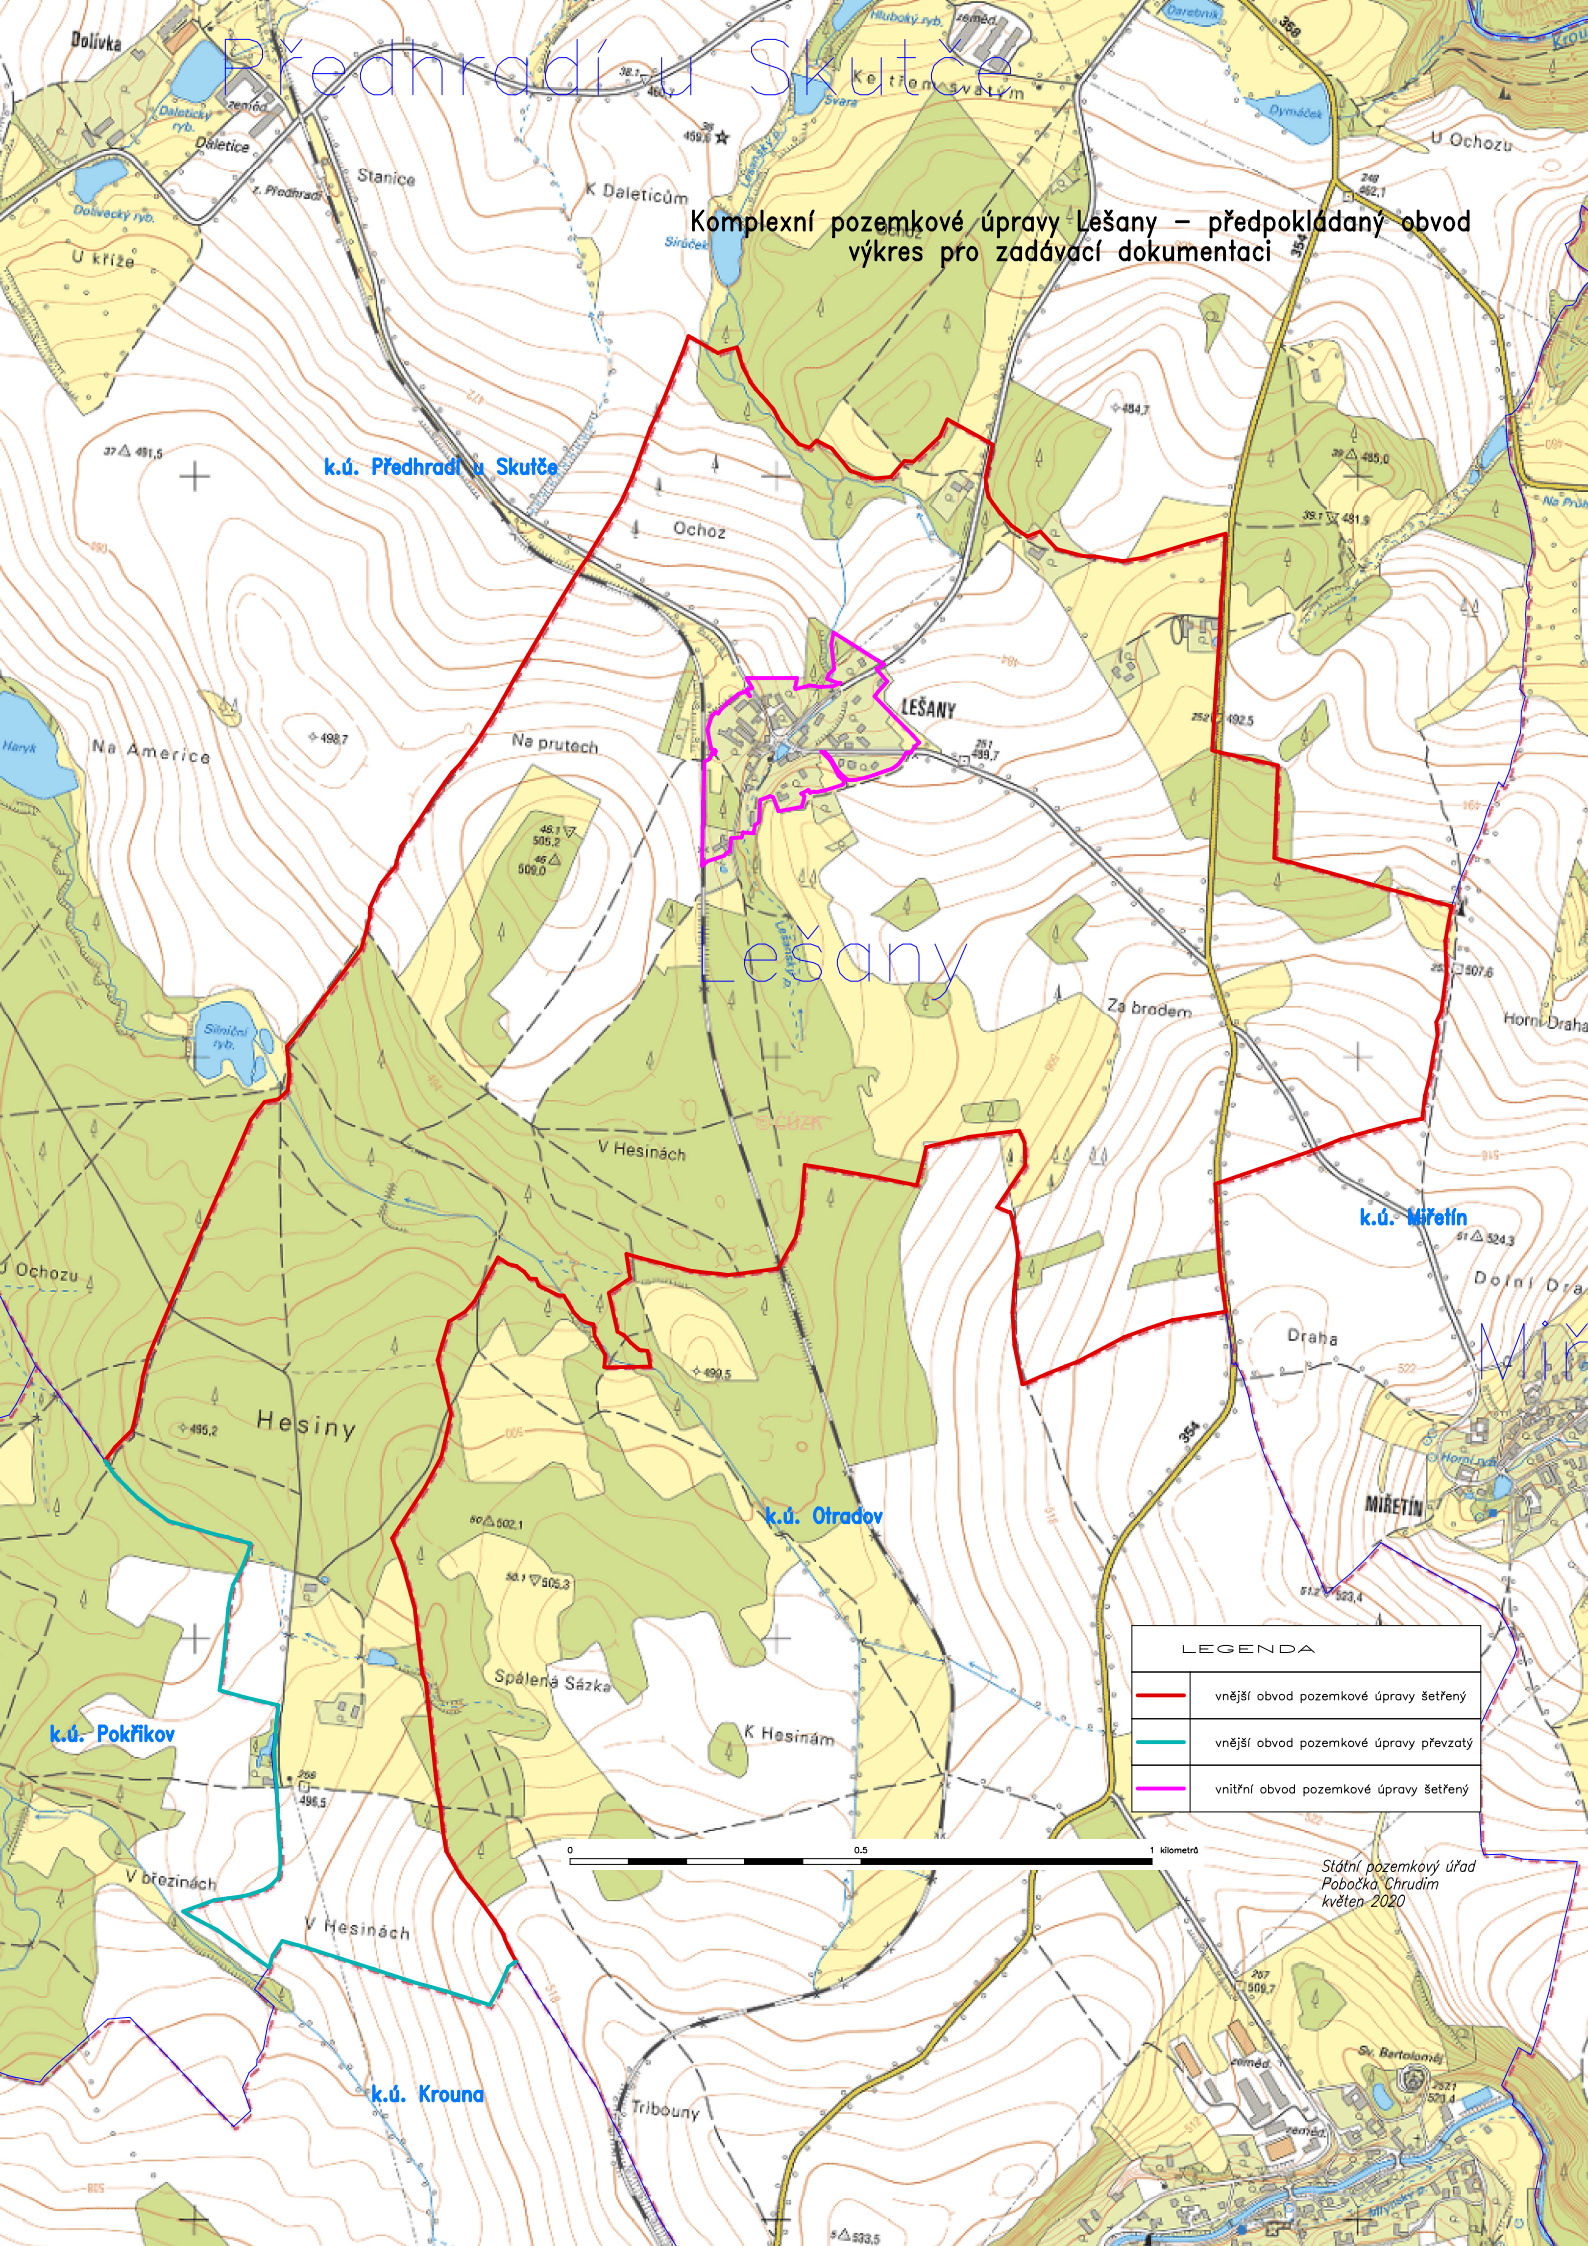

LEGENDA	
<span style="color: red;">—</span>	vnější obvod pozemkové úpravy šetřený
<span style="color: blue;">—</span>	vnější obvod pozemkové úpravy převzatý
<span style="color: magenta;">—</span>	vnitřní obvod pozemkové úpravy šetřený

Státní pozemkový úřad  
Pobočka Chrudim  
květen 2020