



Vodárny a kanalizace Karlovy Vary, a.s.

360 07 Karlovy Vary - Doubí, Studentská 328/64

zapsané s účinností od 1.1.1994 v OR u KS Plzeň, odd. B, vložka č. 3

Město/katastr **Radyně**

Čtvrť/Ulice **p.č. 954, 980**

č.p. :

Za účelem : **výstavba polních cest**

Číslo jednací : **2020/01478**

Datum : **11.08.2020**

Investor/projektant : **Libor Bízek**

Zasláno : **e-mail**

Stupeň : **zákres sítí**

Provoz vodovodů : **Toužim, p.Klement, tel.: 724 125 386, dklement@vodakva.cz**

Provoz kanalizace :

Zakreslil : **Marcela Přikrylová**

Vodovodní a kanalizační zařízení jsou na situaci zakreslena informativně dle stávající dokumentace VAK K. Vary, a.s. Zařízení je nutno upřesnit vytýčením na místě. Přesné vytýčení vodovodních a kanalizačních zařízení vám zajistí naše příslušné provozy vodovodů a kanalizace.

Požadujeme dodržet ochranné pásmo vodovodu a kanalizace, které je min. 1,5 m od líce potrubí na obě strany (u potrubí do prům. 500 mm) a min. 2,5 m od líce potrubí na obě strany (u potrubí nad prům. 500 mm).

U potrubí (vodovodu a kanalizace) o průměru nad 200 mm včetně, jehož dno je uloženo v hloubce větší než 2,5 m pod upraveným povrchem, se vzdálenost od vnějšího líce zvyšuje o 1,0 m.

Při realizaci stavby nesmí dojít k výrazným změnám v krytí vodovodního a kanalizačního potrubí.

Kanalizační zařízení, v naší správě, se v k.ú. Radyně nenachází.

Tento doklad nenahrazuje vyjádření k územnímu souhlasu, územnímu/stavebnímu řízení. Technické řešení (projektovou dokumentaci) požadujeme předložit na VaK K.Vary k odsouhlasení.

Při dalším jednání ohledně předmětné akce používejte prosím příslušné číslo jednací.
CO : vlastní

Datum :

11-08-2020

Vodárny a kanalizace Karlovy Vary, a.s. Podpis :

Studentská 328/64

Technický útvar 3

360 07 Karlovy Vary - Doubí

Tel.: 359 010 111
Fax: 359 010 333

E-mail:
info@vodakva.cz

IČO: 49 78 92 28
DIČ: CZ 49 78 92 28

Komerční banka Karlovy Vary
číslo účtu: 1608 341 / 0100

DETAIL VOJVOVODU

1:1000

Vodárny a kanalizace Karlovy Vary, a. s.
Vodovodní [redacted] rozvody jsou
informativně zakresleny dle stávající
dokumentace Vodakvy. Zařízení je nutno
upřesnit vytyčením přímo na místě.
Toto vyjádření platí po dobu jednoho roku.

Datum:

11-08-2020


Podpis:


Vodárny a kanalizace Karlovy Vary, a.s.

Studentská 328/64

Technický útvar 8 ✓

360 07 Karlovy Vary - Droub

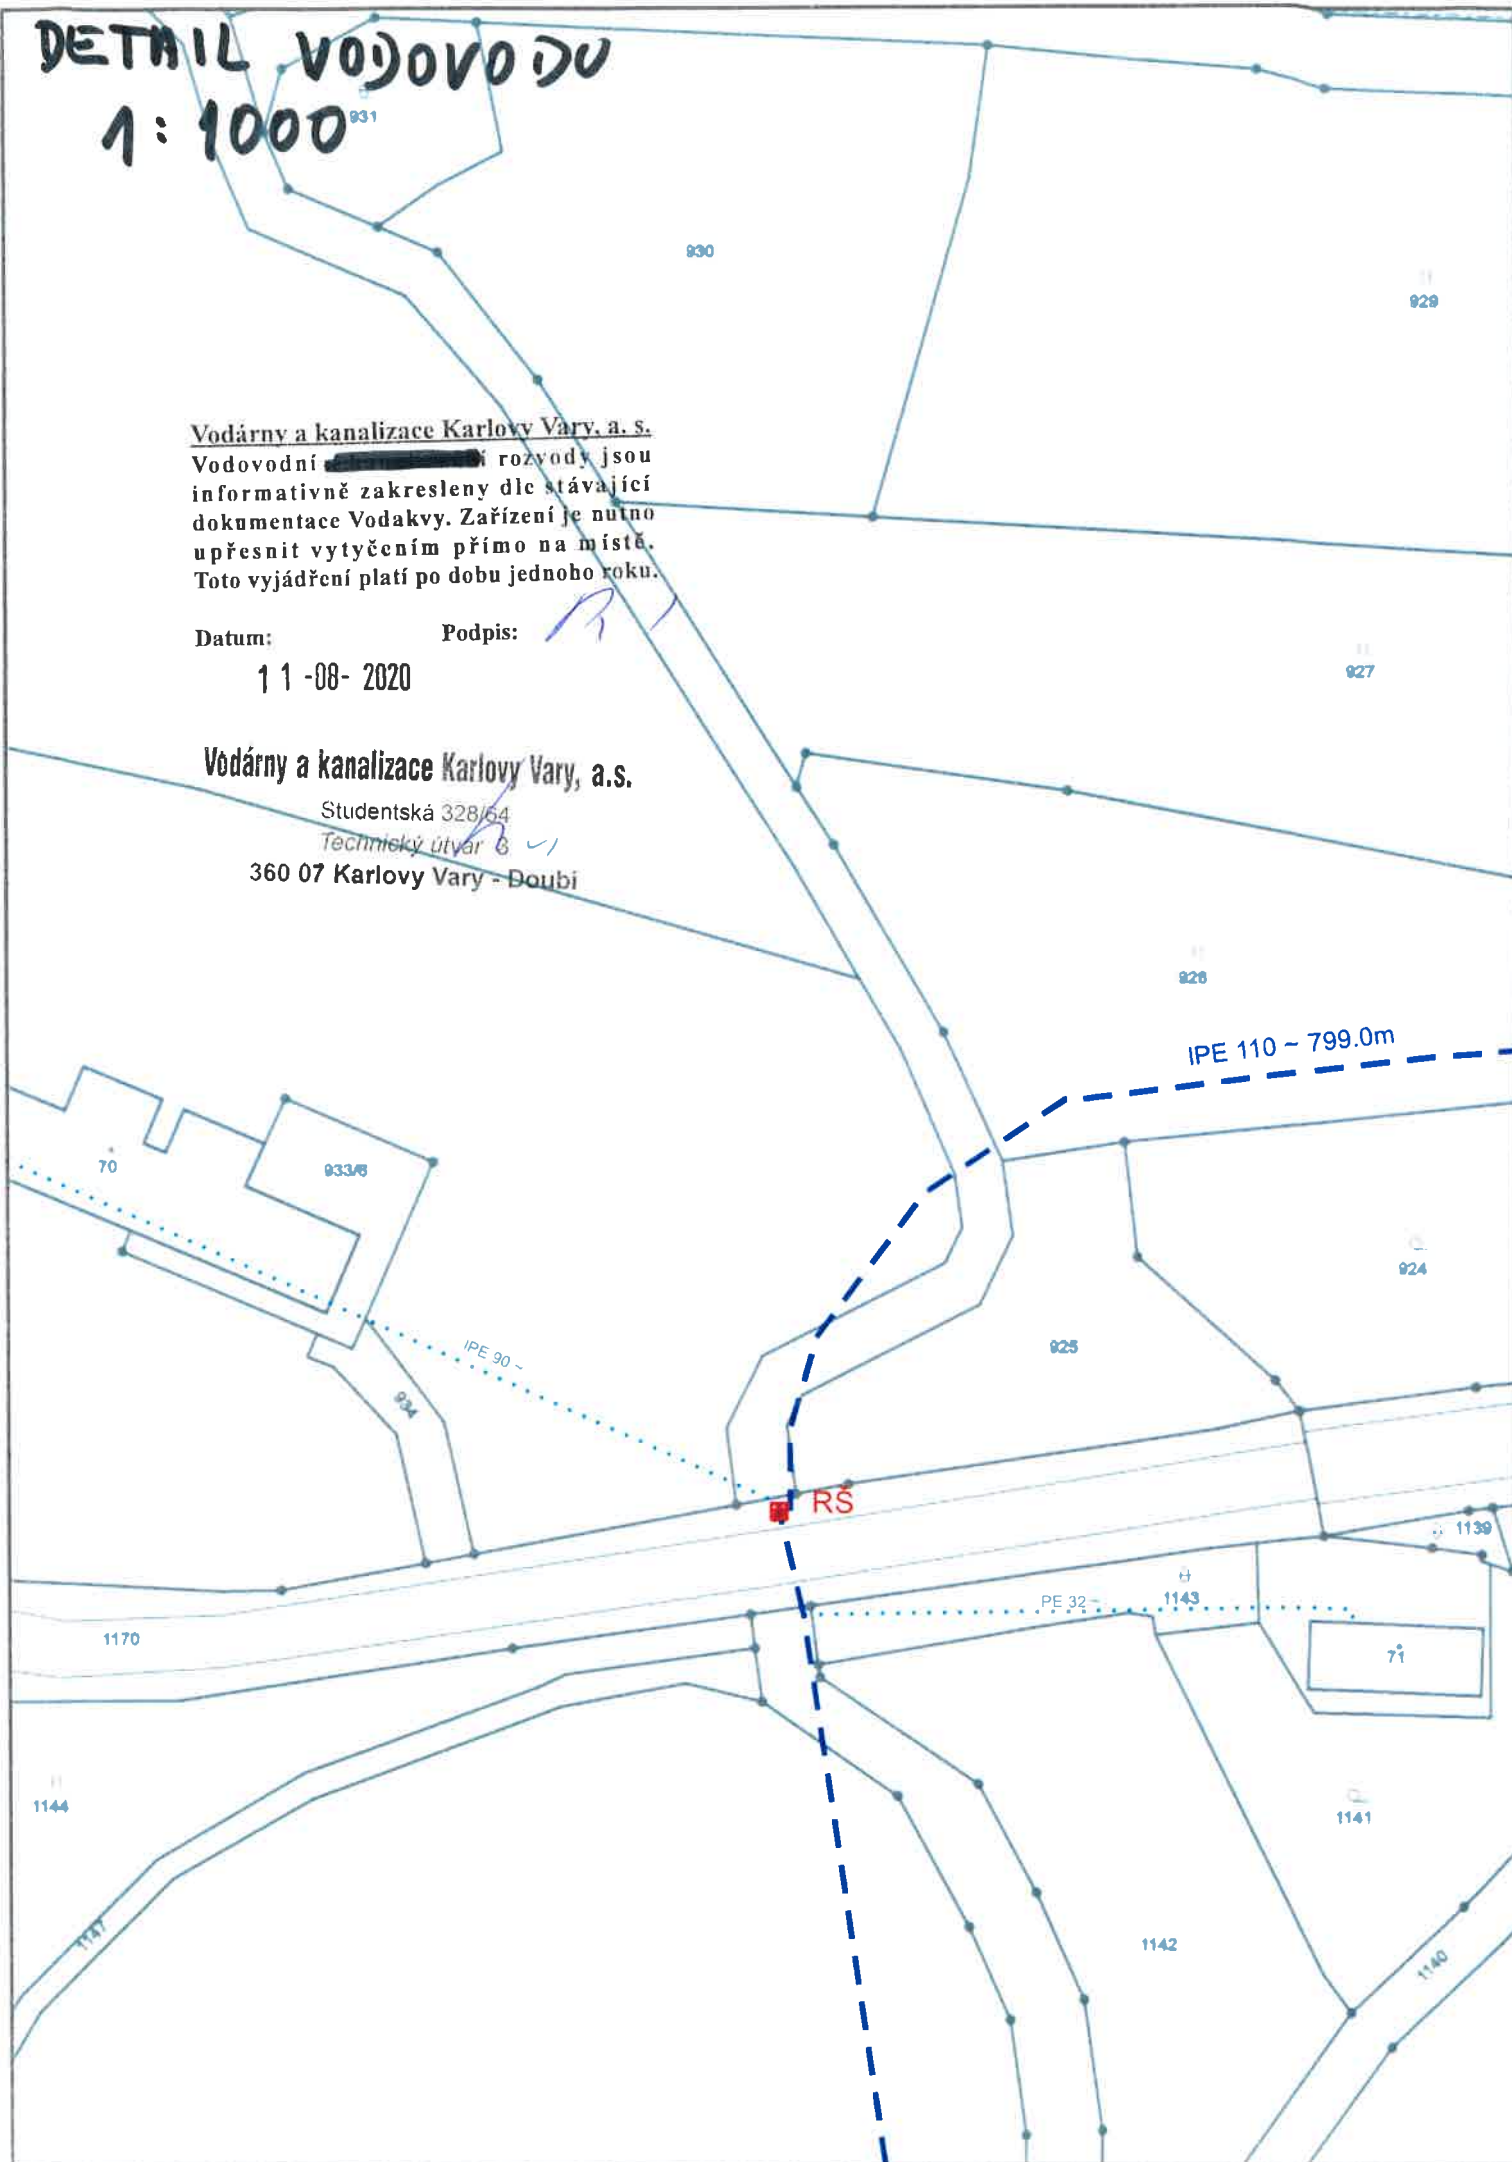

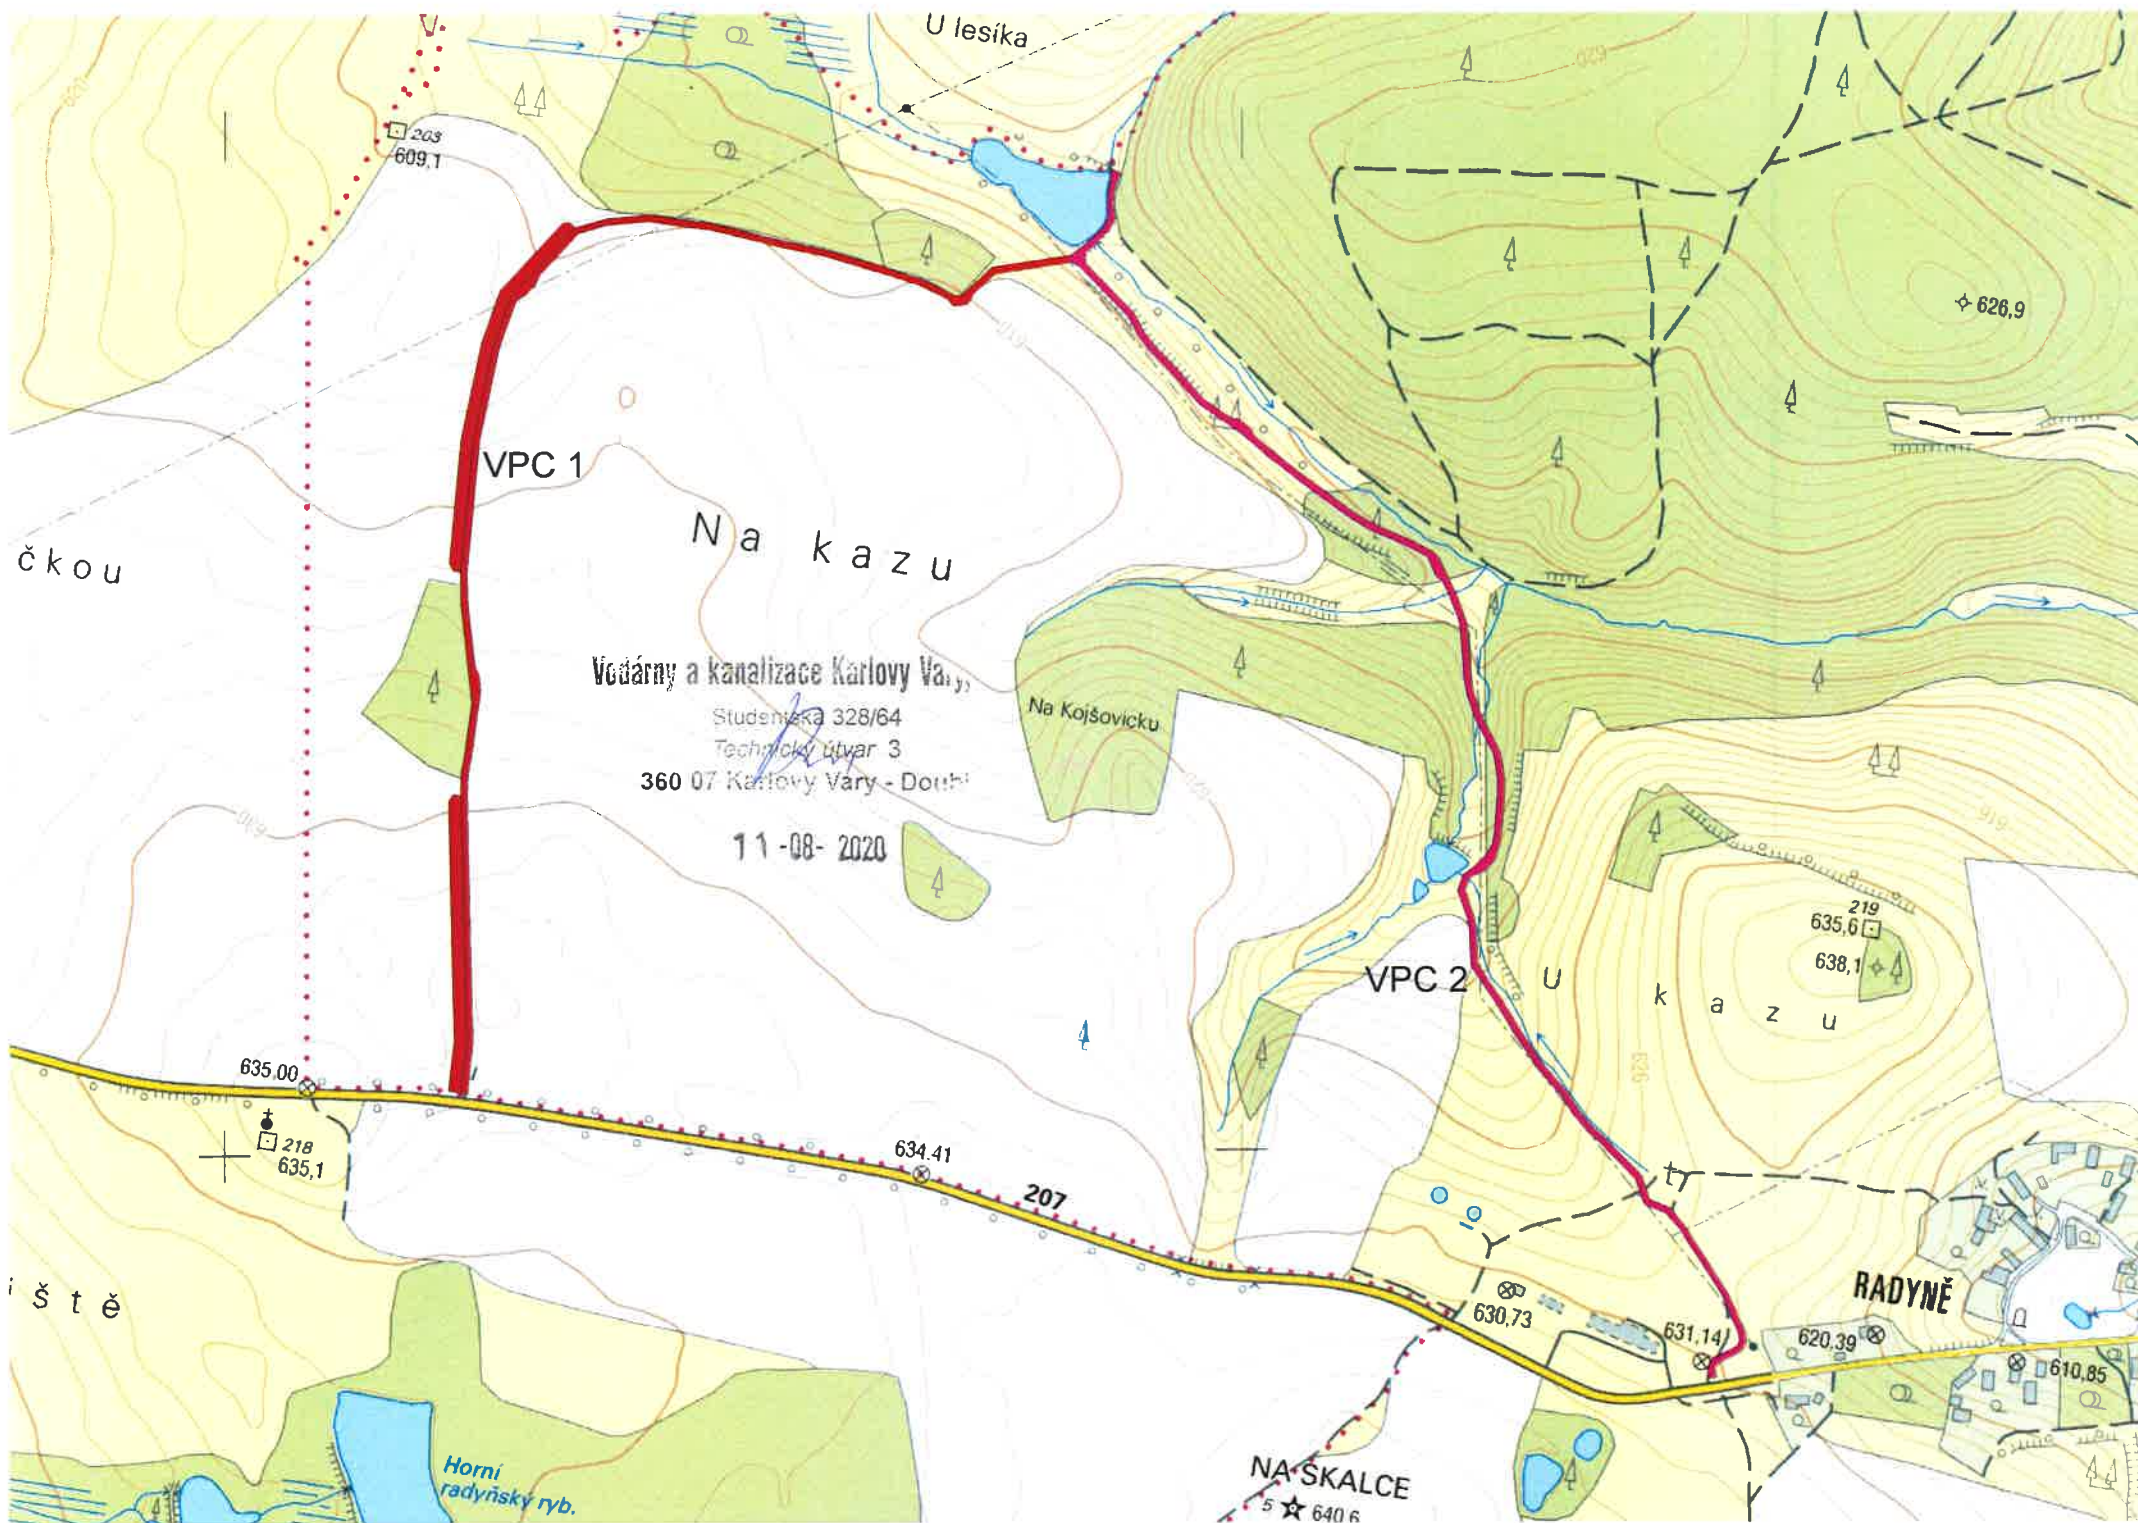

A3
VODOVOD
1:5000

Vodárny a kanalizace Karlovy Vary, a.s.
Vodovodní rozvody jsou
informativně zakresleny dle stávající
dokumentace Vodakvy. Zařízení je nutno
upřesnit vytyčením přímo na místě.
Toto vyjádření platí po dobu jednoho roku.

Datum:
11-08-2020

Podpis:

Vodárny a kanalizace Karlovy Vary, a.s.

Studentská 328/64
Technický útvar 3
360 07 Karlovy Vary - Droub

Na k a z u

Na Kojšovičku

RAJTYNĚ

NA SKALCE

Horní
rádyňský ryb.