



VZOROVÉ PŘÍČNÉ ŘEZY

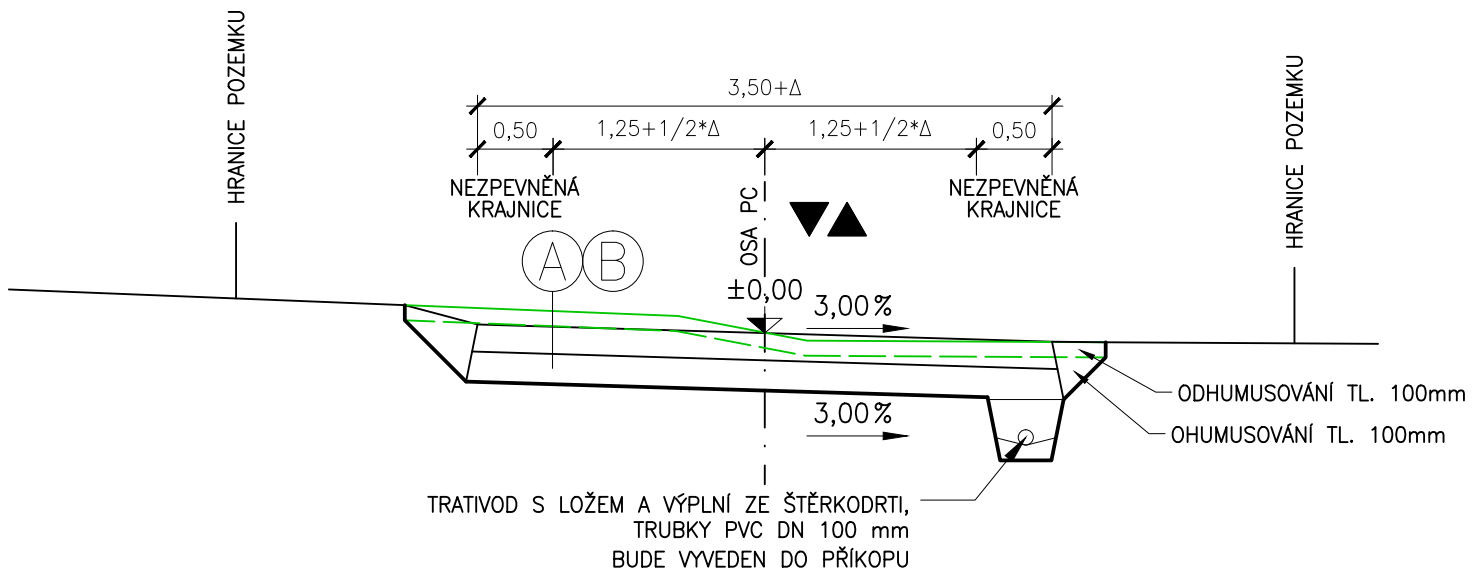


A	KONSTRUKCE VOZOVKY PN613, MZK, TDZ VI, D2
	MECHANICKY ZPEVNĚNÉ KAMENIVO FR. 0/32 HUTNĚNÍ MIN. 115MPa MZK 180 mm (736126-1)
	ŠTĚRKODRT FRAKCE 0/63 HUTNĚNÍ MIN. 60MPa SD ₀ 200 mm (736126-1)
	HUTNĚNÍ NA PLÁNI MIN. 30 MPa
	CELKEM MIN. 380 mm

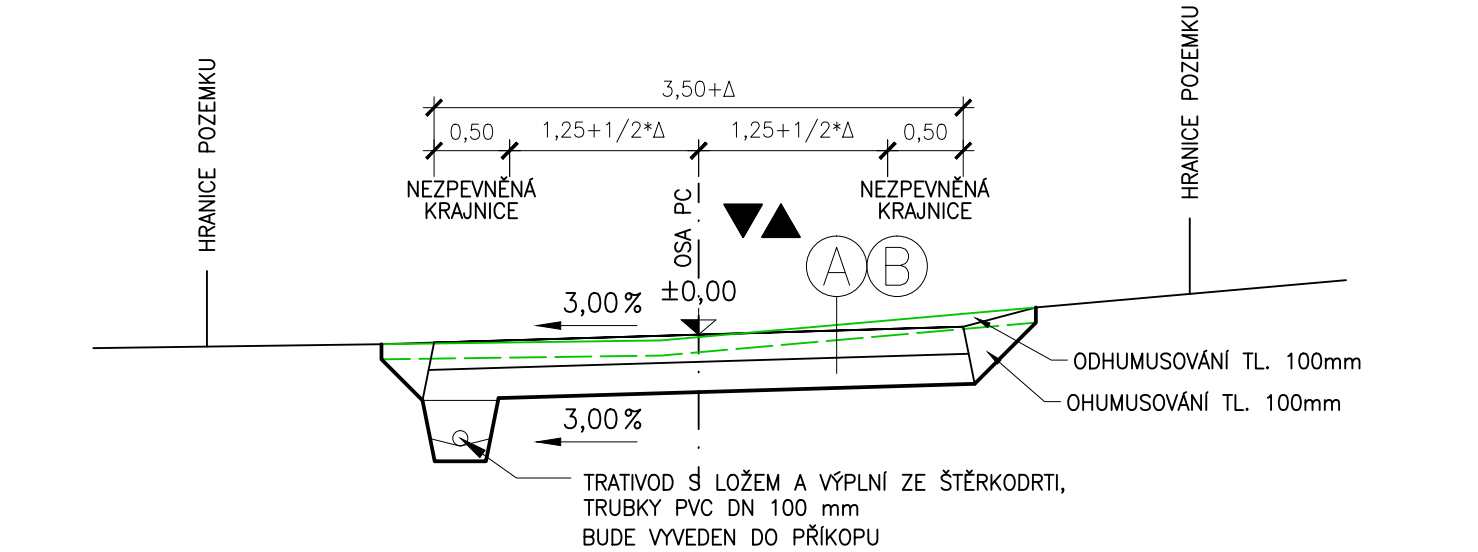

B	KONSTRUKCE VOZOVKY D2-N-3, TDZ VI, PIII
	ASFALTOVÝ BETON PRO OBRUSNOU VRSTVU ACO 11 50 mm (736140-1)
	RECYKLOVANÝ MATERIÁL R-mat 50 mm
	ŠTĚRKODRT FRAKCE 0/63 HUTNĚNÍ MIN. 60MPa SD ₀ 200 mm (736126-1)
	HUTNĚNÍ NA PLÁNI MIN. 30 MPa
	CELKEM MIN. 300 mm

VZOROVÝ ŘEZ SVODNICÍ 1:25

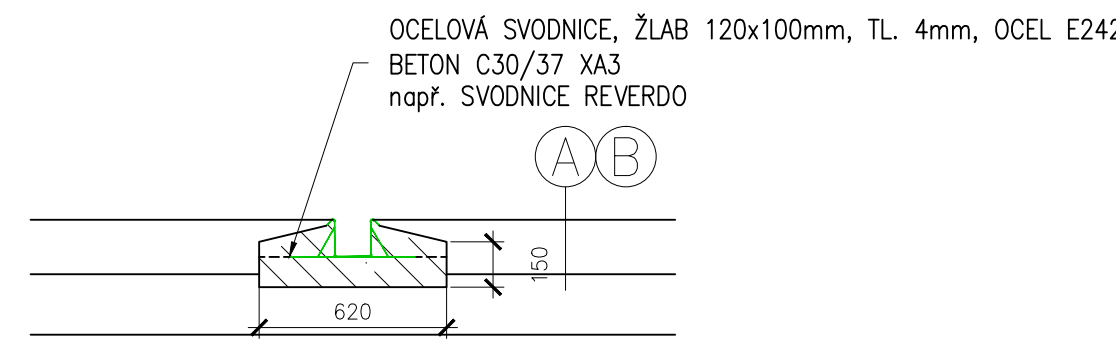

Vypracoval:	Zodp. projektant:	HIP:	Techn. kontrola:
ING.JIŘÍ OBOZENKO	ING.JIŘÍ OBOZENKO	ING.JAN PROCHÁZKA	ING.JAN PROCHÁZKA
podpis:	podpis:	podpis:	podpis:
Obec: RADYNĚ	Kraj: KARLOVARSKÝ		
Objednatel: ČESKÁ REPUBLIKA – STÁTNÍ POZEMKOVÝ ÚŘAD			

VEDLEJŠÍ POLNÍ CESTA 1N
V KATASTRÁLNÍM ÚZEMÍ RADYNĚ (OBJEKT 5A)

Zakázka:

Název přílohy:

Zhotovitel:

PONTIKA s.r.o.
IČO 26342669
Sportovní 4
360 09 Karlovy Vary
tel. 363 228 240
pontika@pontika.cz

Č. zakázky:	2016-45
Datum:	09/2016
Formát:	2xA4
Měřítko:	1:50
Stupeň PD:	DSP/PDPS
Číslo přílohy:	Souprava:
3	

C