

OPATŘENÍ OCHRANĚ ZPF:

stav	návrh	mimo obvod	popis
			Organizační - prořezání rozmístování plodin, osevní postup, střídání plodin, vyloučení erozně náchylných plodin

VODOHOSPODÁŘSKÁ OPATŘENÍ:


stav	návrh	mimo obvod	popis
			Příkop-průleh/odpadní koryto s popisem
			Vodní tok, staničení, popis

OPATŘENÍ OCHRANĚ A TVORBĚ ŽIVOTNÍHO PROSTŘEDÍ:

stav	návrh	mimo obvod	popis
			Lokální biokoridor
			Interakční prvek liniový - aleje, popis

k.ú. Stebno u Petrohradu

k.ú. Stebno u Petrohradu

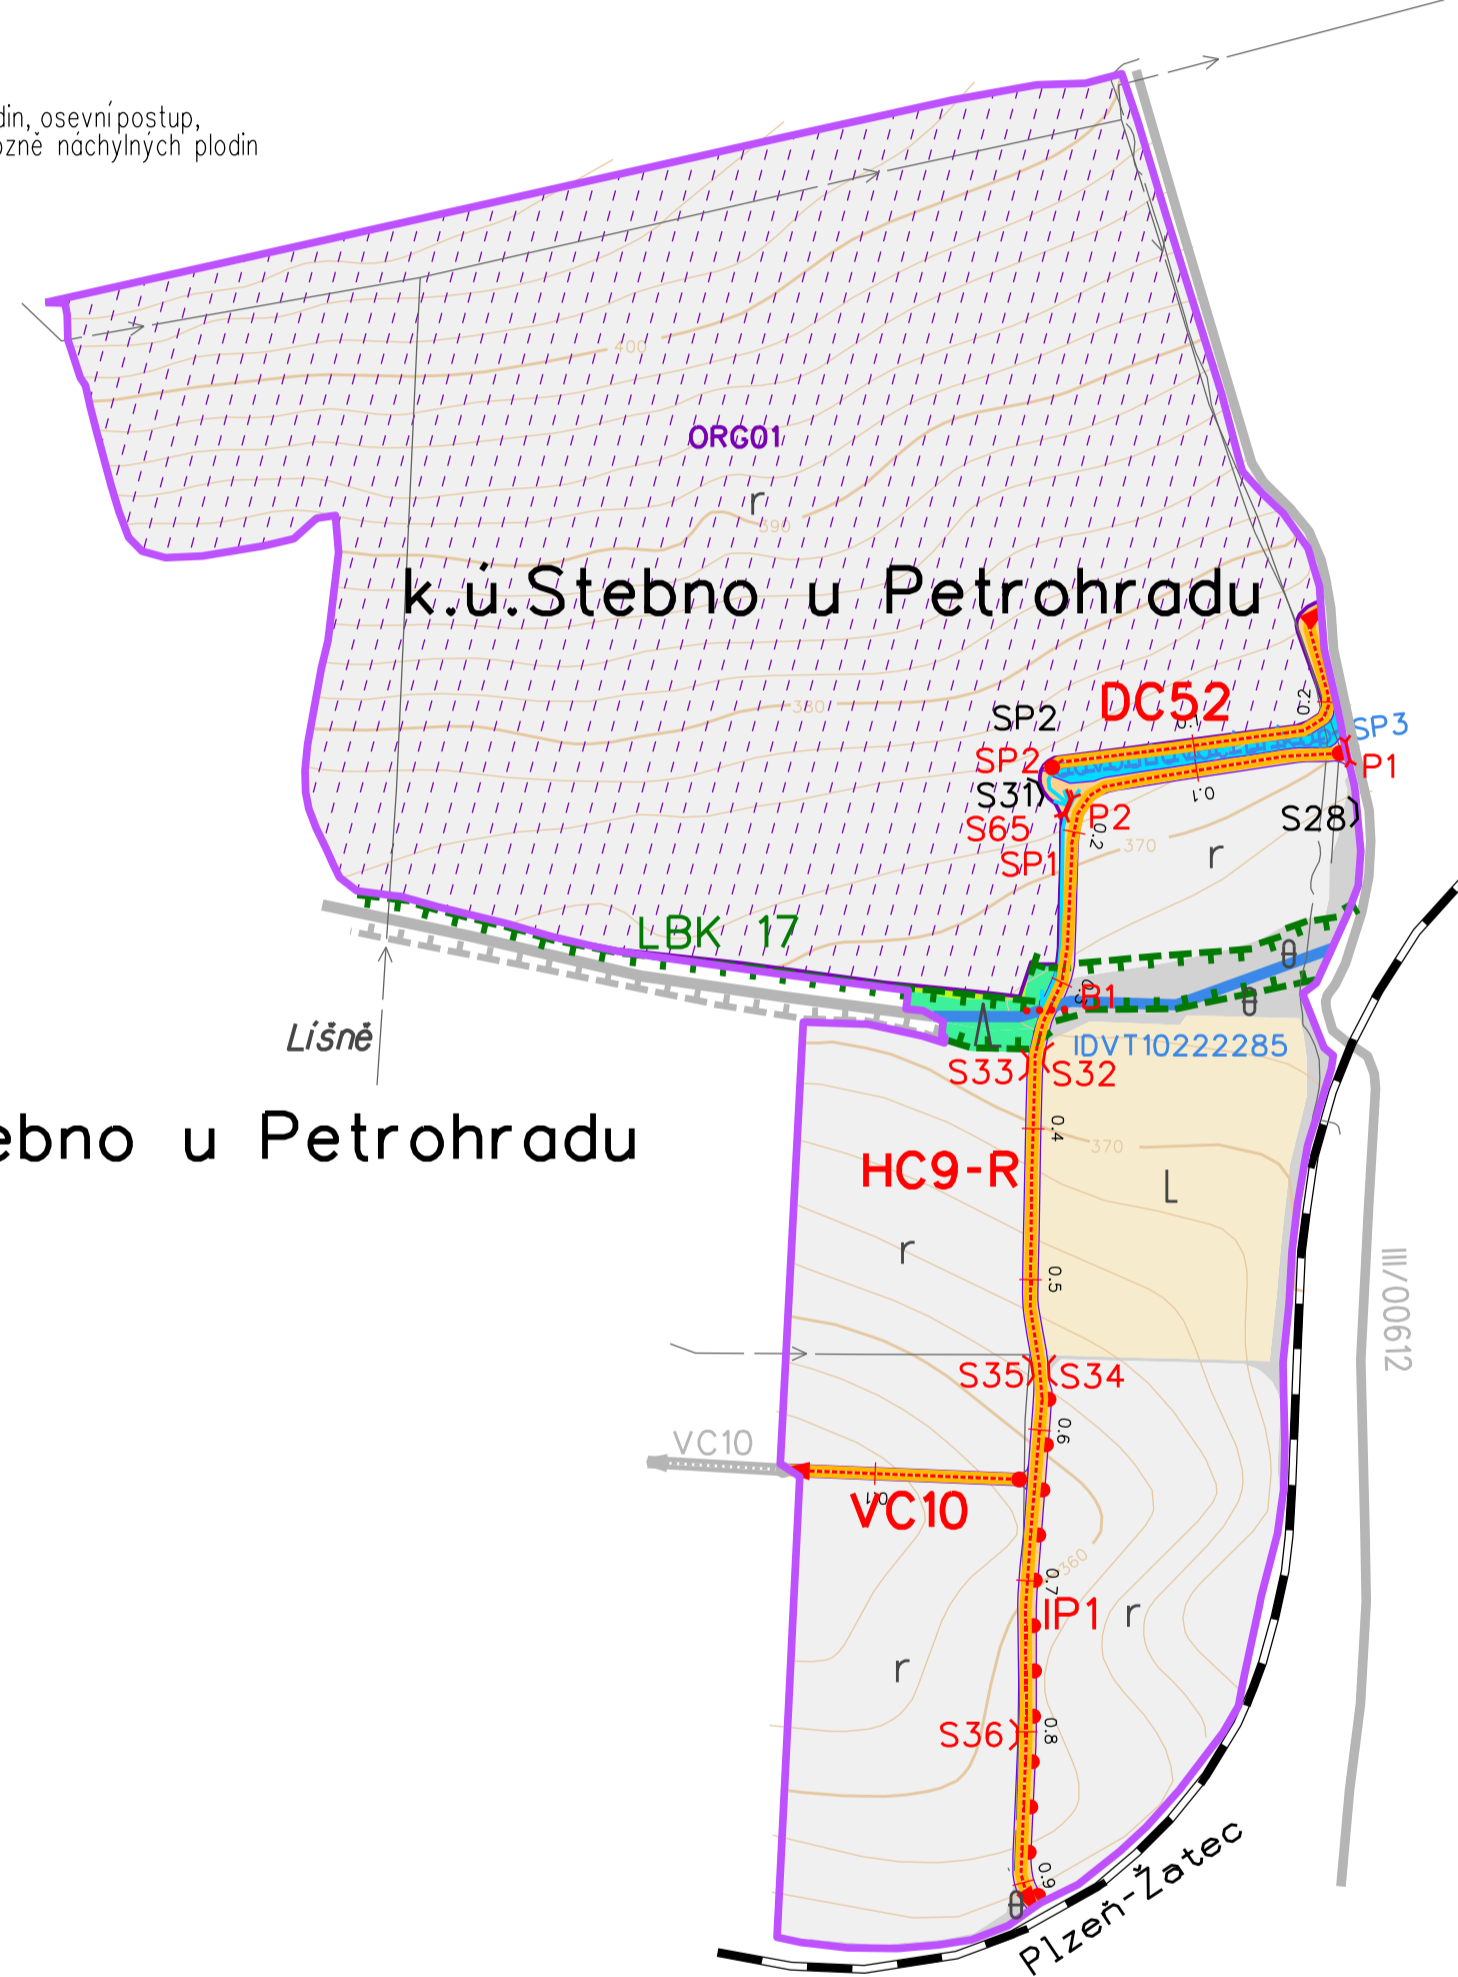

LEGENDA G5 - HLAVNÍ VÝKRES:

ZÁKLADNÍ ÚDAJE:

	Obvod PÚ (KOPÚ/JPÚ)
	Názvy kat.území
	Názvy místní
	Vrstevnice zdůrazněná
	Vrstevnice základní (zpravidla bez popisu)

DRUHY POZEMKŮ:

skutečný stav	návrh	mimo obvod	popis
			orná
			chmelnice
			trvalý travní porost
			les
			vodní plocha
			ostatní plocha

INŽENÝRSKÉ SÍTĚ:

	vodovod
	sčítací MTS iDTS podz.

OPATŘENÍ K ZPŘÍSTUPNĚNÍ POZEMKŮ:

HC/VC/DC/LC

HC-R/VC-R/DC-R/LC-R

stav	návrh	mimo obvod	popis
			Polní/lesní cesta k rekonstrukci
			Polní cesta
			Odvodnění cesty příkopem/průlehem
			Brod
			Hospodářský sjezd
			Propustek

Soutěžnicový systém: S-JTSK; Výškový systém: Bpv

VYPRACOVAL: Tomáš Charvát	ZODPOVĚDNÝ PROJEKTANT: Ing. Lenka Šustová	
KATASTRÁLNÍ ÚZEMÍ: Stebno u Petrohradu	POZEMKOVÝ ÚRAD: Louny	
KRAJ: Ústecký	DATUM: 06/2017	
OKRES: Louny	MĚŘÍTKO: 1 : 5000	
AKCE: Jednoduchá pozemková úprava v katastrálním území Stebno u Petrohradu	FORMÁT: A1	
	ČÍSLO ZAKÁZKY: 08/2016	
OBSAH: Plán společných zařízení G5 - hlavní výkres	PŘÍLOHA č.:	