VZOROVÝ PŘÍČNÝ PROFIL 1:50
NOVÉ ODTOKOVÉ KORYTO OD POŽERÁKOVÉ VÝPUSTI, DÉLKA V OSE 43 M

LEGENDA:

① ZÁKLADOVÁ PATKA Z LOM. KAMENE NA SUCHO S VYKLÍNOVÁNÍM
MIN. HMONOST JEDNOTL. KAMENŮ 300–400 KG

② ZÁHOZ Z LOM. KAMENE S UROVNÁNÍM LÍCE, MIN. HMONOST JEDNOTL. KAMENŮ 300–400 KG

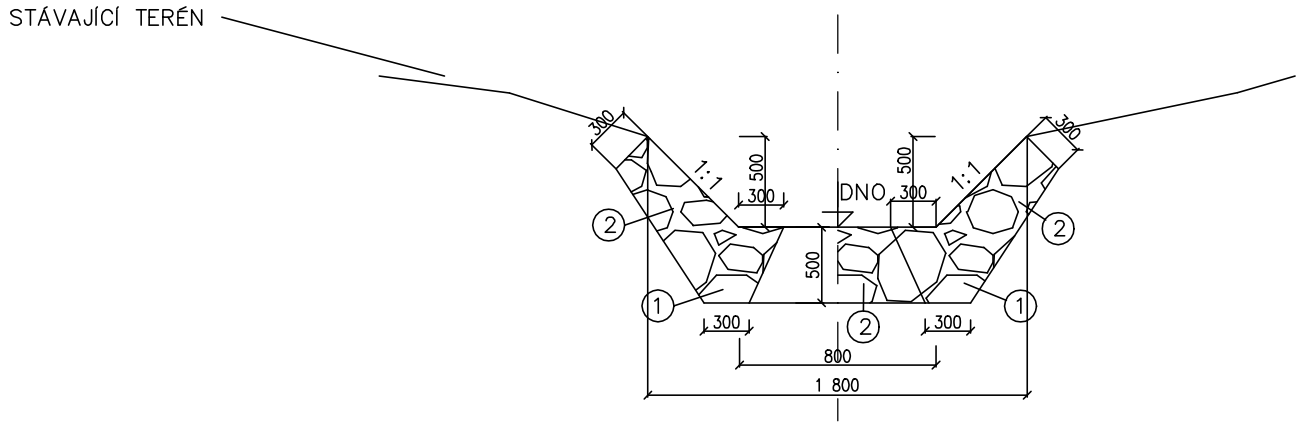

D.1.2.5

Vypracoval : [redacted]		Zodp.projektant : ING. P.ZAHRADNÍK		ATELIER VH s.r.o. Projektování a inženýrská činnost vodohospodářských staveb Krkonošská 607/6 460 07 Liberec IČO : 048 980 36 DIČ : CZ04898036 [redacted]
Kreslil :	Datum : 11/2017	Měřítko : 1:50	Stupeň : DSP	
Akce : VODNÍ NÁDRŽ A ČÁST POLNÍ CESTY C12 V K.Ú. ŽIBŘIDICE NOVÉ ODTOKOVÉ KORYTO OD POŽERÁKOVÉ VÝPUSTI, DÉLKA V OSE 43 M -ŘEZ				
Kraj : LIBERECKÝ	Investor : KRAJSKÝ POZEMKOVÝ ÚŘAD LK U NISY 6a, 460 57 LIBEREC	Formát : 2 A4	Číslo zakázky :	Číslo soupravy :