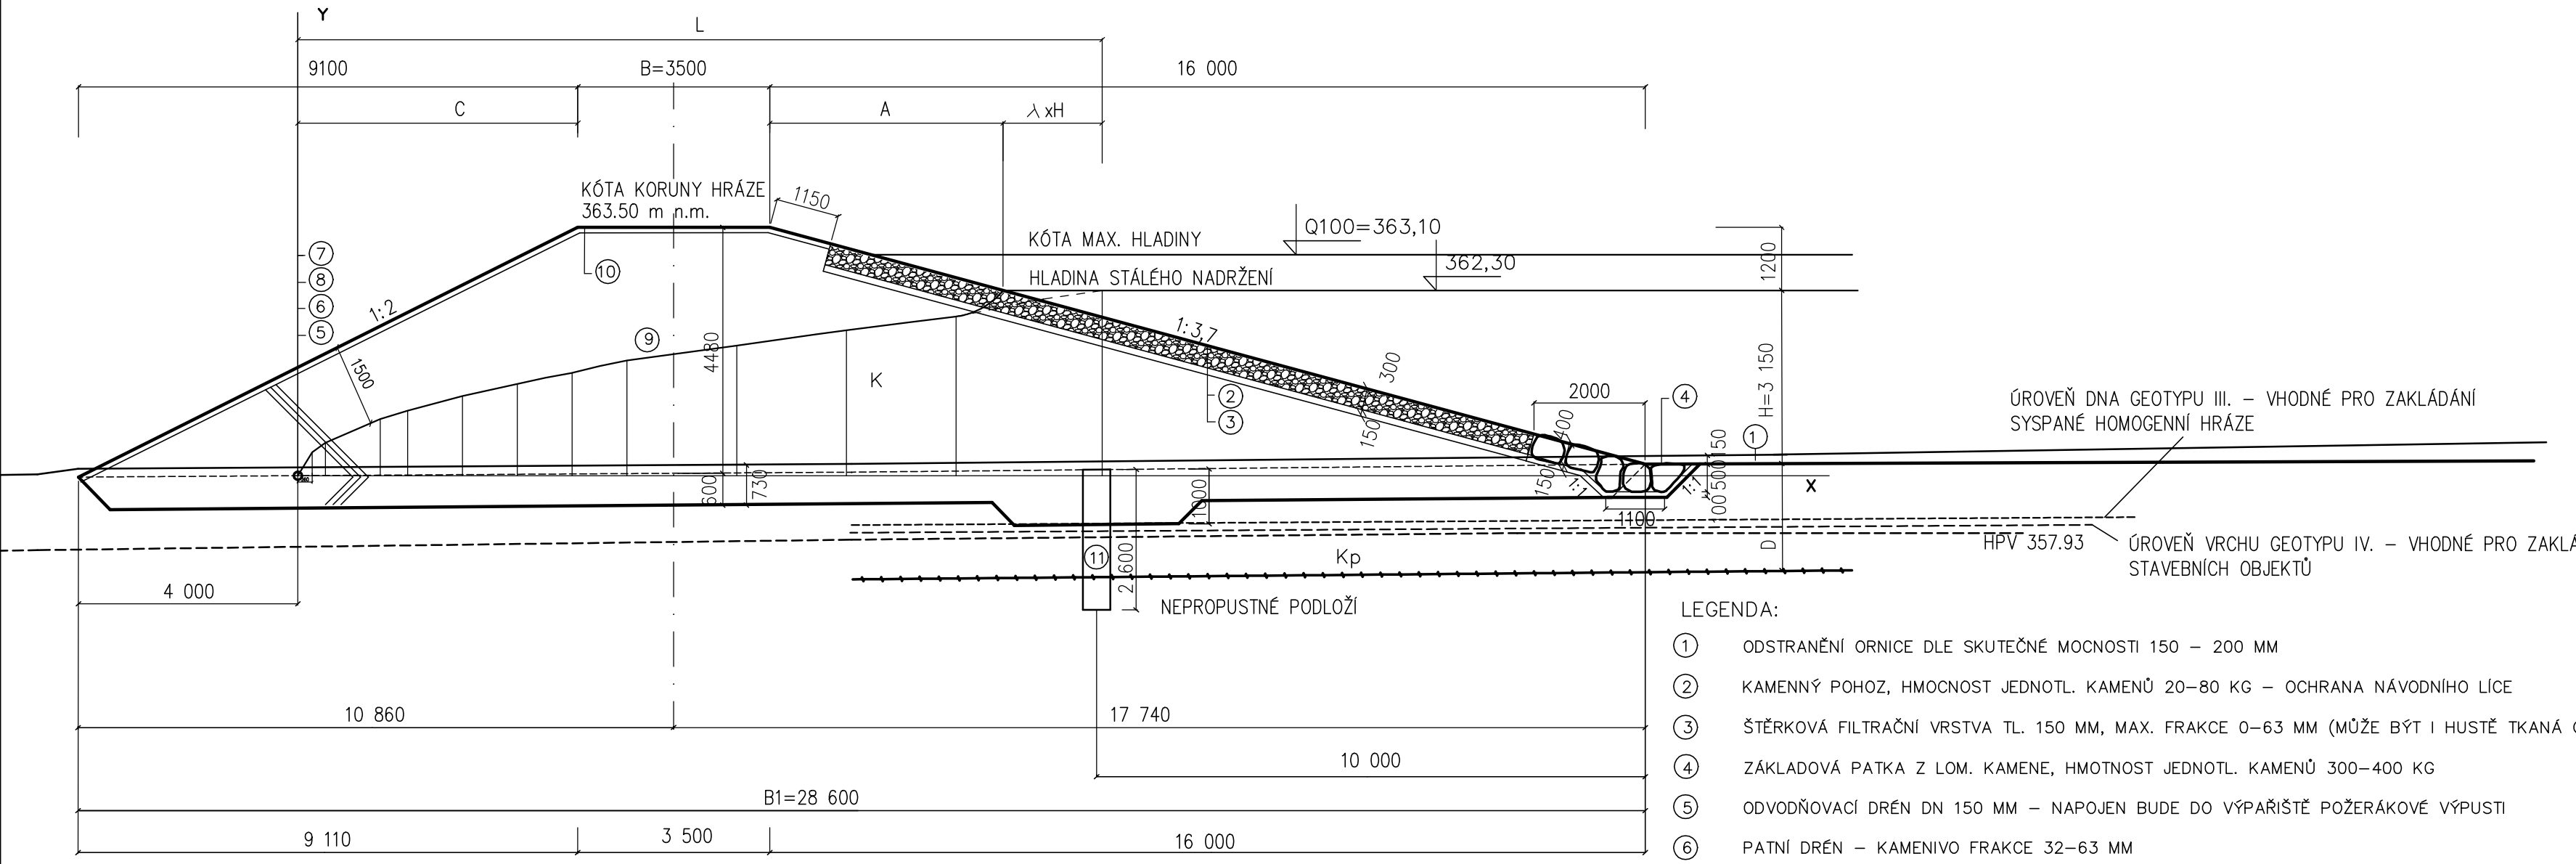

LEGENDA:

1. ODSTRANĚNÍ ORNICE DLE SKUTEČNÉ MOCNOSTI 150 – 200 MM
2. KAMENNÝ POHOZ, HMOCNOST JEDNOTL. KAMENŮ 20–80 KG – OCHRANA NÁVODNÍHO LÍCE
3. ŠTĚRKOVÁ FILTRAČNÍ VRSTVA TL. 150 MM, MAX. FRAKCE 0–63 MM (MŮŽE BÝT I HUSTĚ TKANÁ GEOTEXTILIE)
4. ZÁKLADOVÁ PATKA Z LOM. KAMENE, HMOTNOST JEDNOTL. KAMENŮ 300–400 KG
5. ODVODŇOVACÍ DRÉN DN 150 MM – NAPOJEN BUDE DO VÝPAŘIŠTĚ POŽERÁKOVÉ VÝPUSTI
6. PATNÍ DRÉN – KAMENIVO FRAKCE 32–63 MM
7. II. FILTRAČNÍ VRSTVA – STEJNOZRNNÉ KAMENIVO FRAKCE 4–8 MM, TL. 100 MM
8. I. FILTRAČNÍ VRSTVA – DROBNÉ KAMENIVO FRAKCE 0–4 MM, TL. 100 MM
9. NOVÉ ZEMNÍ TĚLESO SE ZATŘÍDĚNÍM ZEMINY G5 (DLE ČSN 752410 MALÉ VODNÍ NÁDRŽE) ZE ZEMNÍKU DENSO
10. STABILIZACE VZDUŠNÉHO SVAHU A KORUNY HRÁZE GEOMŘÍŽÍ VČETNĚ OHUMUSOVÁNÍ A OSETÍ TRAVNÍM SEMENEM TL.150mm
11. TĚSNÍCÍ CLONA POMOCÍ PŘEVRTÁVANÉ PILOTOVÉ STĚNY. VRTY DN 600 MM

D 1.2.2

Vypracoval :		Zodp.projektant :	
Kreslil :	Datum : 11/2017	Měřítko : 1:100	Stupeň : DSP
Akce : VODNÍ NÁDRŽ A ČÁST POLNÍ CESTY C12 V K.Ú. ŽIBŘIDICE			
VZOROVÝ ŘEZ HRÁZOVÝM TĚLESEM			
Kraj : LIBERECKÝ	Investor : KRAJSKÝ POZEMKOVÝ ÚŘAD LK U NISY 6a, 460 57 LIBEREC	Formát : 3A4	Číslo zakázky : / Číslo soupravy :

ATELIER VH s.r.o.
Projektování a inženýrská činnost vodohospodářských staveb
Krkonošská 607/6
460 07 Liberec
IČO : 048 980 36
DIČ : CZ04898036