


POVRCH  
KATASTR


Ostatní plocha/ostatní komunikace  
Dobruvice nad Moravou

PODÉLNÝ PROFIL POLNÍ CESTA HC16

- SKLONOVÉ POMĚRY  
MĚŘÍTKA X / Y 1:1000 / 1:100  
LEGENDA TYPŮ ČAR  
TERÉN  
NIVELETA  
KONSTRUKCE KOMUNIKACE

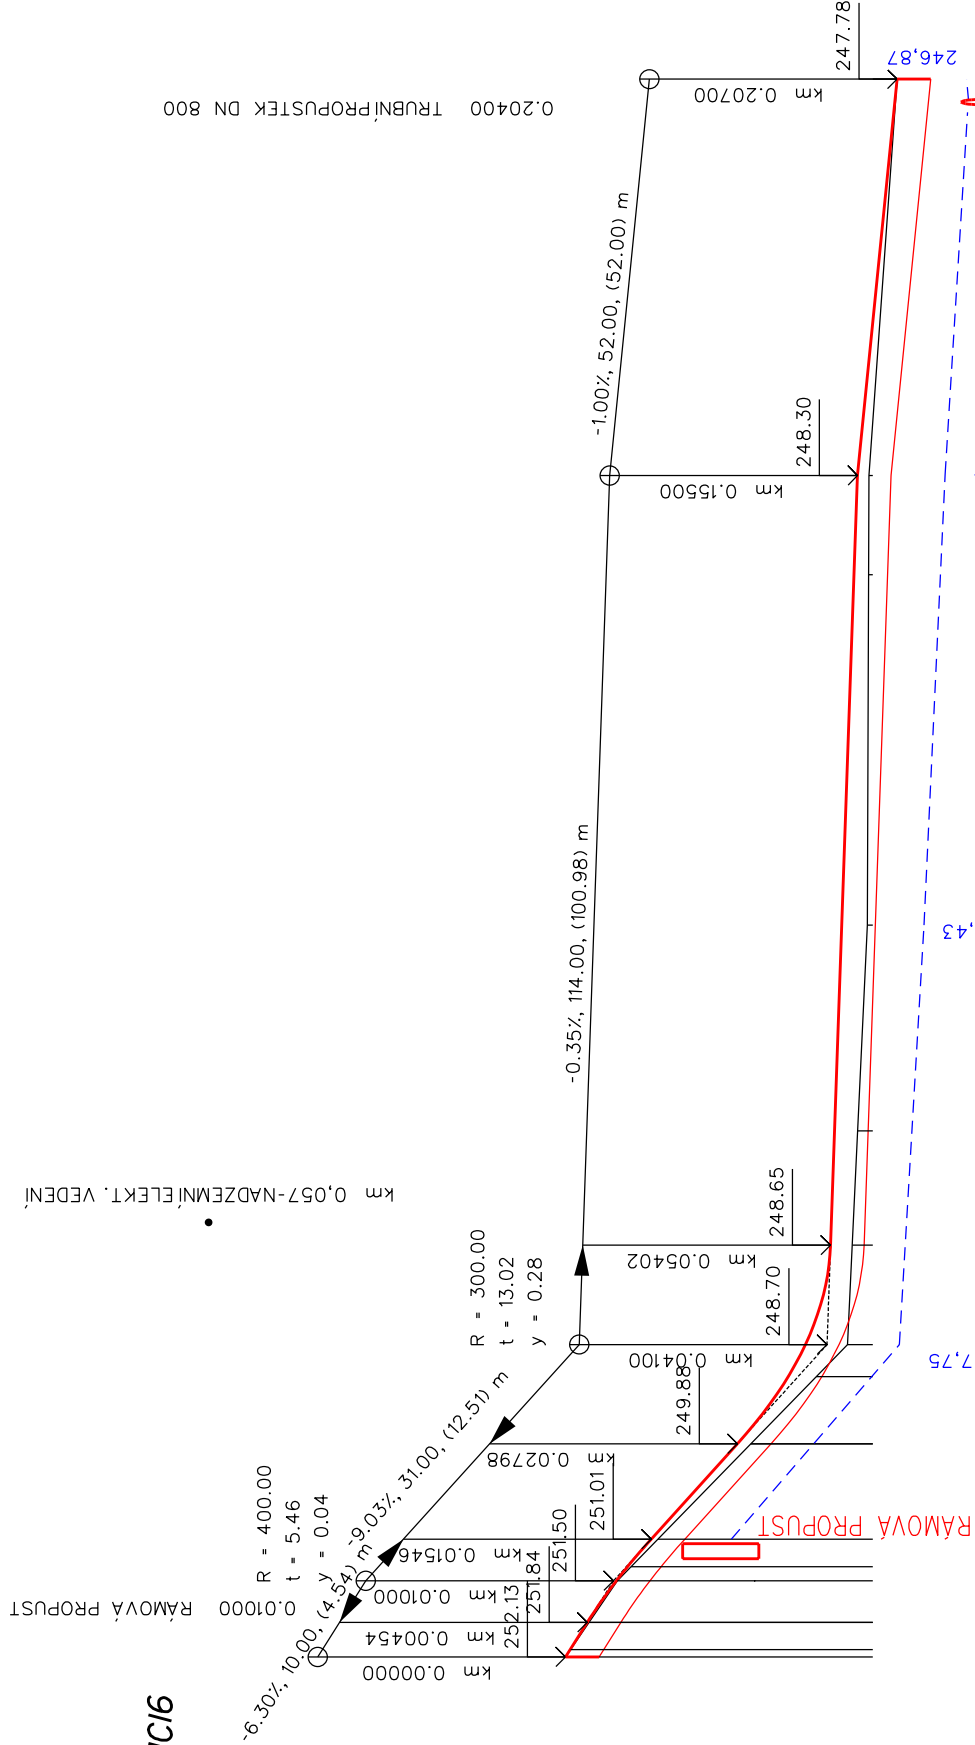

KÓTY DRENÁŽE

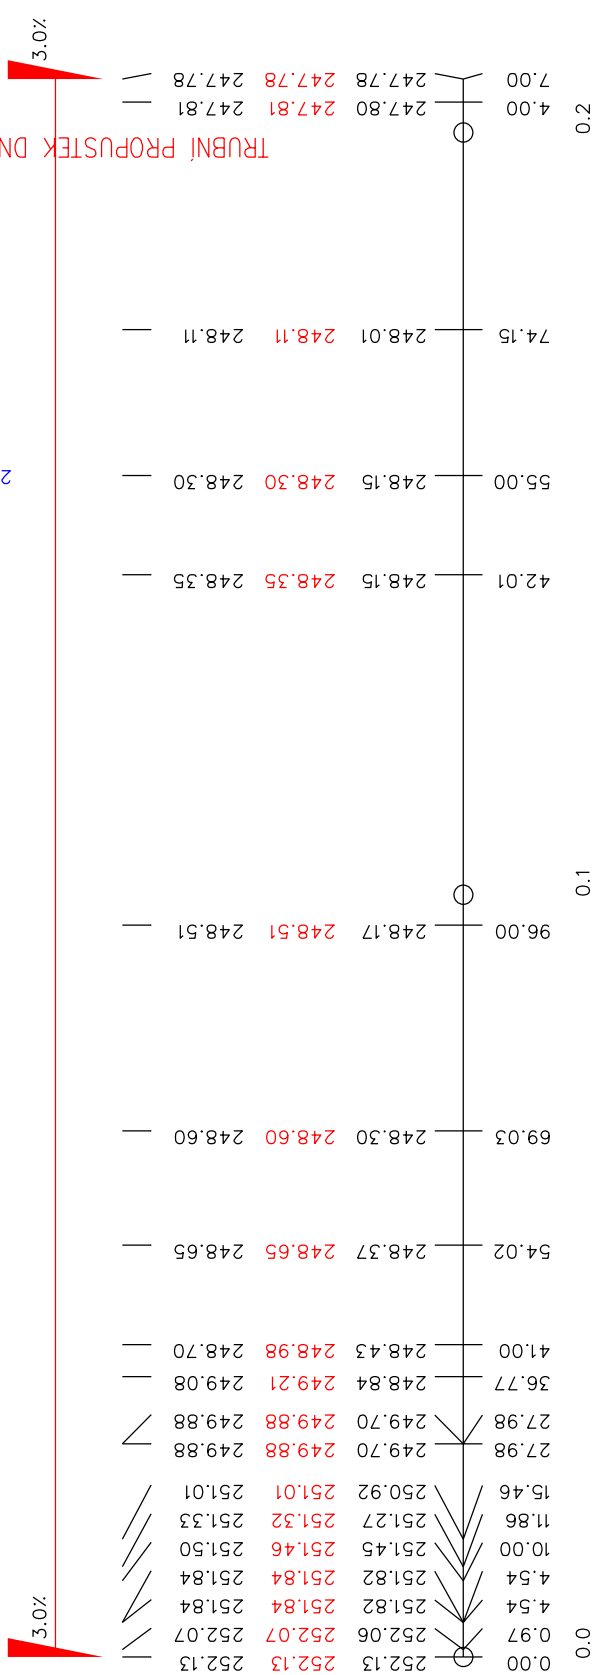

ZMĚNY PŘÍČNÉHO SKLONU  
KÓTY VRCHOL. POLYGONU  
KÓTY NIVELETY  
KÓTY TERÉNU  
SROVNÁVACÍ ROVINA: 240 b.p.v.

STANIČENÍ

VZDÁLENOST PŘÍČNÝCH ŘEZŮ  
KONSTRUKCE KOMUNIKACE  
SMĚROVÉ POMĚRY

