


# PŘEDPOKLÁDANÝ OBVOD POZEMKOVÝCH ÚPRAV

katastrální území Habartice u Frýdlantu

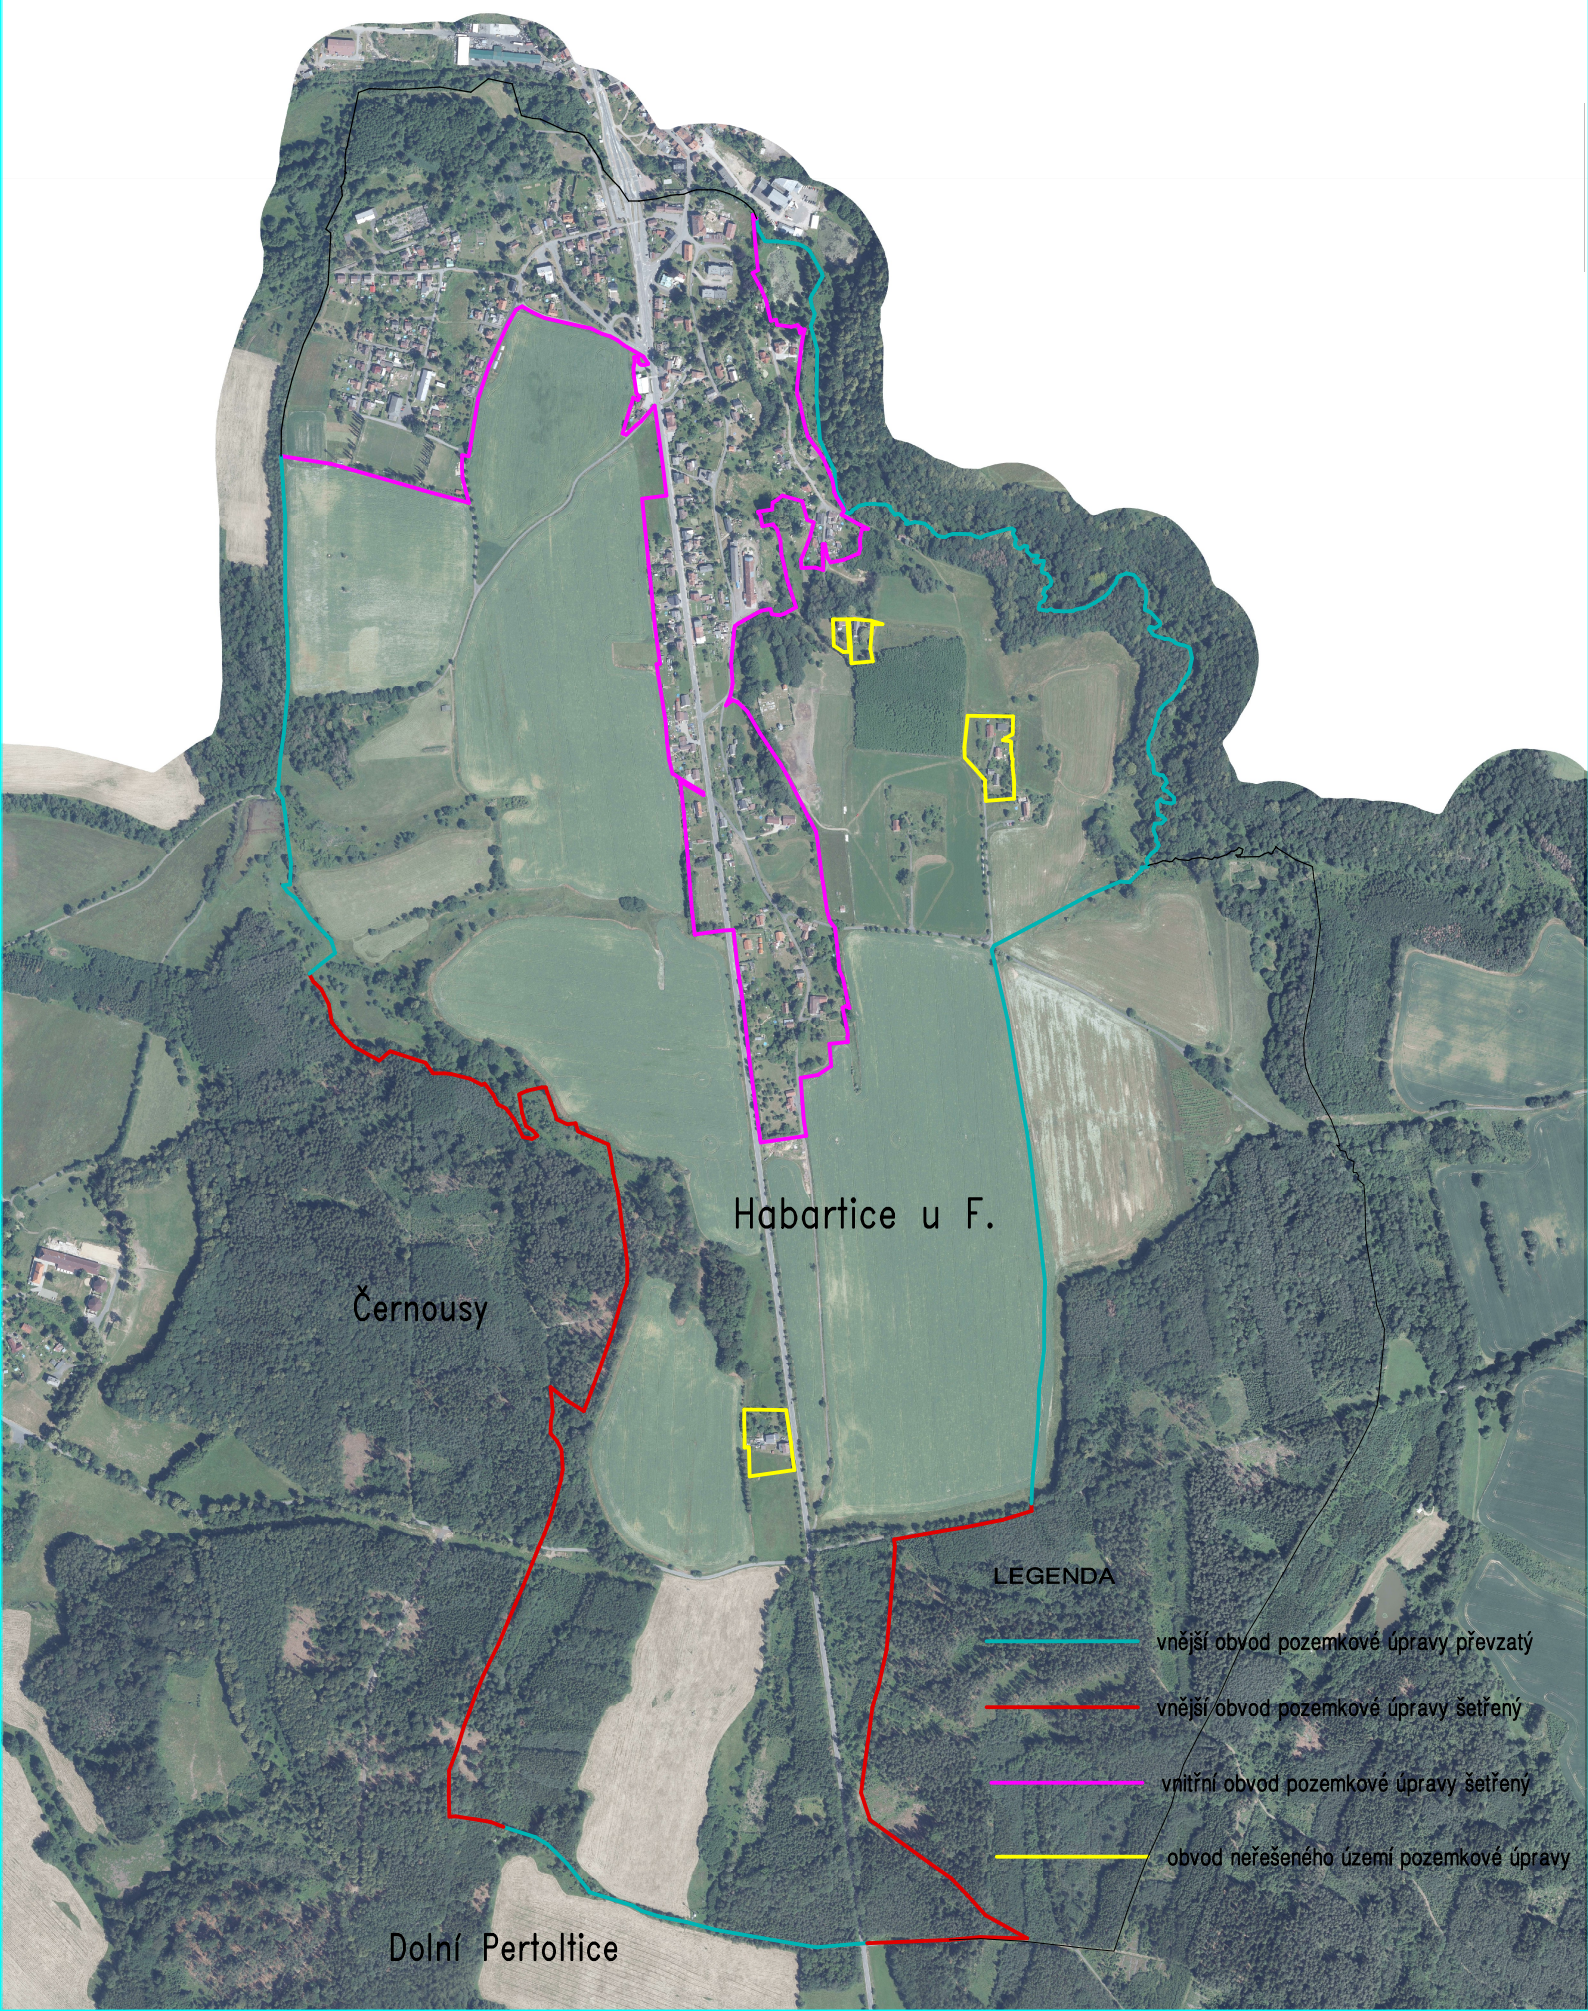

Habartice u F.

Černousy

Dolní Pertoltice

## LEGENDA

- vnější obvod pozemkové úpravy převzatý
- vnější obvod pozemkové úpravy šetřený
- vnitřní obvod pozemkové úpravy šetřený
- obvod neřešeného území pozemkové úpravy