


VZOROVÝ ŘEZ
ZASYPÁNÍ STÁVAJÍCÍHO KORYTA

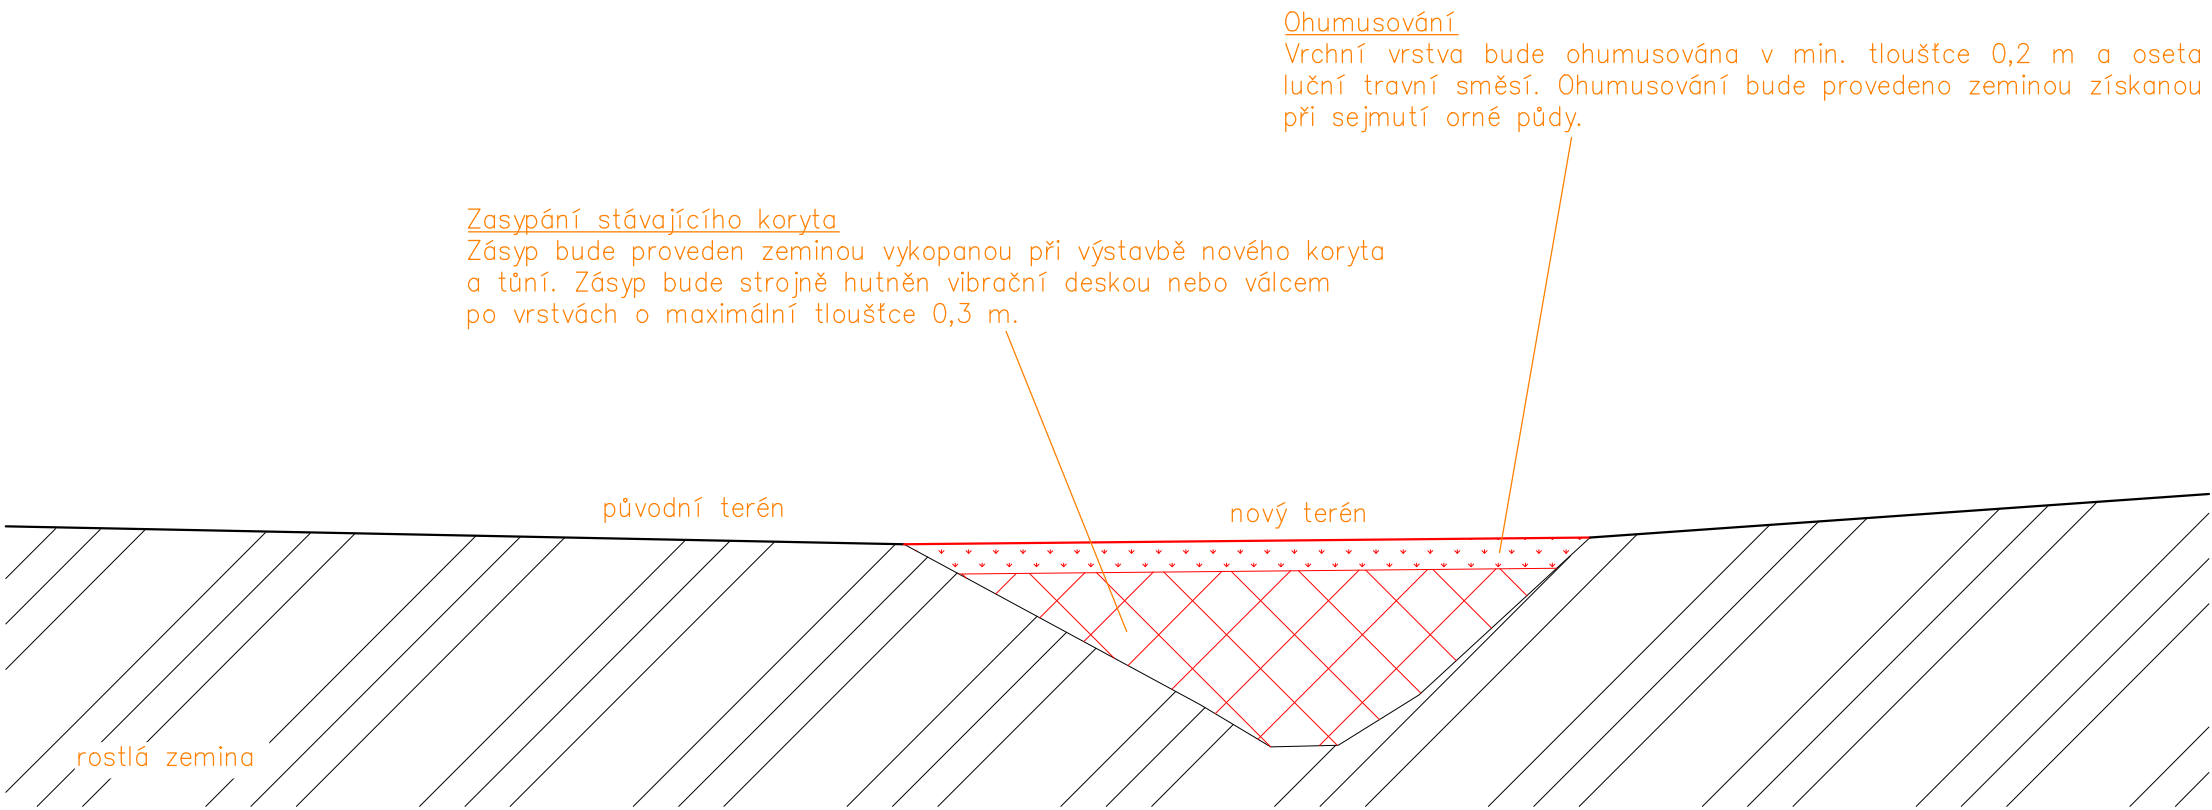

| | | | | | |
|---|--|------------------------------------------------|--|----------------------|---------|
| <div><div><div></div><div>NDC</div><div>on</div></div><div>NDCon s.r.o. Zlatnická 10/1582, 110 00 Praha 1, Česká republika, tel.: +420 251 019 231, IČ: 64939511, DIČ: CZ64939511</div></div> | | | | | |
| Vypracoval: Ing. Josef Zelenka | | Vedoucí projektu: Ing. Josef Zelenka | | Autorizace: | Paré: |
| Kreslil: Ing. Josef Zelenka | | Odpovědný projektant: Ing. Ladislav Němeček | | | |
| Investor: SPÚ ČR. KPÚ pro Plzeňský kraj, pobočka Klatovy Čapkova 127/V, 339 01 Klatovy | | | | | Podpis: |
| Stavba: Vodohospodářská opatření III v k.ú. Bolešiny - Suchý poldr a tůň | | | | | |
| Objekt: SO 03: Tůň | | Formát: A3 | | Datum: 10/2018 | |
| Část: D. Dokumentace objektů | | Stupeň: DSP/DPS | | Č. zakázky: 551 | |
| Obsah: Koryto | | Měřítko: 1:50 | | Č. přílohy: D.3.5 | |