

**Návrh pozemkových úprav
schválen rozhodnutím**

Č.j.: Le-0020/05.....

ze dne: 8.3.2005.....

| | | | | |
|---------------------|-------|-----------------------------|--------------|--|
| Zodpov. projektant: | IČO: | Vypracoval: | Kontroloval: |  TERRA - POZEMKOVÉ ÚPRAVY s. r. o, Šumperk |
| | | Ing. V. Brtna, Ing. V. Šváb | | |
| Okres: | Obec: | | | |
| Objednatel | | | | |

| | | |
|---|--|---|
| ÚŘEDNĚ OPRÁVNĚNÝ PROJEKTANT POZEMKOVÝCH ÚPRAV GEOCENTRUM, spol. s r.o. OLOMOUČ ING.ALICE MORAVCOVÁ |  |  ISO 9001:2001 GEOCENTRUM spol. s r.o. zeměměřická a projekční kancelář, Olomouc |
| Č. ROZHOD. O UDĚLENÍ ÚŘED.OPRÁVNĚNÍ 113/98-3151 | | |

| | | |
|---------------------|---------------------|---|
| Vedoucí projektant: | Ing.Alice Moravcová |  ISO 9001:2001 GEOCENTRUM spol. s r.o. zeměměřická a projekční kancelář, Olomouc |
| Projektant: | Ing.Alice Moravcová | |
| Kreslil: | Jindřiška Hejlová | |
| Kontroloval: | Ing.Patrik Bartoš | |

| | | | | |
|---|---------------------|---------------------------|--------------|---------------|
| Okres: Olomouc | Obec: Dlouhá Loučka | K.ú.: Dolní Dlouhá Loučka | Datum | 10/2003 |
| Objednatel: Mze, Pozemkový úřad , tř.Kosmonautů 10, Olomouc | | | Čís. zakázky | 223/2001 |
| Akce: Komplexní pozemková úprava Dolní Dlouhá Loučka | | | Měřítko | |
| | | | Souř. systém | S-JTSK |
| | | | Výšk. systém | Bpv |
| | | | Formát | |
| Název přílohy: | | | Čís. soupavy | Příloha číslo |
| Doklady | | | 1 | 1.5.2 |
| | | | | |

Seznam dokladů :

1) Zápisy z jednání

Záznam ze 3. Zasedání sboru zástupců vlastníků při KPÚ Dolní Dlouhá Loučka dne 22.5.2003

Záznam ze 4. Zasedání sboru zástupců vlastníků při KPÚ Dolní Dlouhá Loučka dne 4.9.2003

Záznam z 5. Zasedání sboru zástupců vlastníků při KPÚ Dolní Dlouhá Loučka dne 22.9.2003

Záznam ze závěrečného projednání Plánu společných zařízení pro KPÚ Dolní Dlouhá Loučka dne 3.10.2003

Záznam z veřejného zasedání Zastupitelstva Obce Dlouhá Loučka dne 6.10. 2003.

2) Vyjádření dotčených orgánů a organizací

- 1) Městský úřad Uničov odbor životního prostředí odbor výstavby
Společné vyjádření odboru životního prostředí a odboru výstavby
- 2) Krajský úřad Olomouckého kraje
odbor životního prostředí a zemědělství
odbor strategického rozvoje kraje
odbor dopravy a silničního hospodářství
- 3) Obec Paseka
- 4) Obec Šumvald
- 5) Obec Újezd u Uničova
- 6) Pozemkový fond České republiky, Olomouc, Wellnerova 5
- 7) Agentura ochrany přírody a krajiny ČR, středisko Olomouc, Lafayettova 13, Olomouc
- 8) Ministerstvo životního prostředí ČR,územní odbor Olomouc, Wellnerova 5
- 9) Krajská hygienická stanice, Wolkerova 6, Olomouc
- 10) Zemědělská vodohospodářská správa, územní pracoviště, Lazecká 6, Olomouc
- 11) Povodí Moravy, s.p., Závod Horní Morava, provoz Olomouc, U dět.domova 263 Olomouc

- 12) Vojenská ubytovací a stavební správa Olomouc
- 13) Správa silnic Olomouckého kraje, Středisko údržby Olomouc
- 14) Vodohospodářská společnost Olomouc, a.s.
- 15) Lesy České republiky s.p., Lesní správa Janovice
- 16) Severomoravská plynárenská a.s., CPDPS Olomouc
- 17) Severomoravská plynárenská a.s., provozní středisko Olomouc
- 18) ČESKÝ TELECOM a.s., oblast Morava, pracoviště Olomouc
- 19) Severomoravská energetika, a.s. oblastní středisko Uničov,
- 20) Obchodní družstvo Dlouhá Loučka

Z Á Z N A M

Ze třetího zasedání sboru zástupců komplexní pozemkové úpravy (KPÚ) v katastrálním území **Dolní Dlouhá Loučka**, které se konalo dne **22.5.2003** v zasedací místnosti **Obecního úřadu Dlouhá Loučka**.

Jednání byli přítomni - viz prezenční listina, která je nedílnou součástí tohoto záznamu.
Originál prezenční listiny je uložen ve spise PÚ Olomouc.

Svolání zasedání iniciovalo, po dohodě s předsedou sboru zástupců, MZe ČR, pozemkový úřad Olomouc pozvánkou č.j.:PÚ-KPÚ-DDL-025/03-Le ze dne 5.5.2003.

Sbor zástupců schválil navržený program tohoto zasedání:

1. Protierozní opatření s k.ú. Plinkout
2. Diskuse

1. Zástupci zpracovatele KPÚ předložili návrh protierozního opatření svahu na katastrální hranici s k.ú. Plinkout. Návrh protierozní opatření tvoří zatravněná údolnice v šířce cca 60 m a dva záchytné průlehy, které navazují na protierozní opatření v k.ú. Plinkout.

Návrh byl přítomnými členy sboru odsouhlasen.

2. Ing. Letocha informoval přítomné o závěrech jednání ze dne 20.5.2003, které se uskutečnilo na Obchodním družstvu Dlouhá Loučka. Předmětem jednání bylo řešení zpevněného povrchu polních cest a závlah.

Podle zákona o pozemkových úpravách a pozemkových úřadech (zákon č. 139/2002 Sb.) lze řešit v pozemkových úpravách pouze pozemky, včetně pozemků pod stavbou, nikoliv stavby. Pozemky pod stavbou lze řešit pouze se souhlasem vlastníka. Zpevněný povrch hlavní polní cesty (OD Dlouhá Loučka - polní hnojiště) je v současné době ve špatném stavu. Jeho rekonstrukce je v rámci realizace společných zařízení možná pouze v případě, že zpevněný povrch polních cest i pozemek pod ním bude ve vlastnictví státu nebo obce.

Ing. Červený navrhoval ocenění stavby v rámci KPU DDL a poskytnutí finanční náhrady nebo náhrady hmotné (pozemky). Dále informoval přítomné, že vlastní doklady o realizaci polních cest (projekt, stavební povolení, aj.).

Zástupci pozemkového úřadu konstatovali, že řešení které navrhoval předseda Obchodního družstva Dlouhá Loučka není podle zákona možné a předložili varianty řešení, které zákon umožňuje.

- a) Zpevněný povrch polních cest zůstane i nadále ve vlastnictví Obchodního družstva Dlouhá Loučka. V případě, že budou současní vlastníci pod cestou souhlasit se směnou pozemků, bude pozemek pod cestou rozhodnutím KPÚ ve vlastnictví Obce Dlouhá Loučka. Realizace resp. rekonstrukce polní cesty financovaná ze státního rozpočtu není možná.
- b) Zpevněný povrch polních cest bude písemnou dohodou mezi Obchodním Družstvem Dlouhá Loučka a Obcí Dlouhá Loučka převeden do vlastnictví Obce Dlouhá Loučka. V případě, že budou současní vlastníci pod cestou souhlasit se směnou pozemků, bude pozemek pod

cestou rozhodnutím KPÚ ve vlastnictví Obce Dlouhá Loučka. Polní cesty bude možné realizovat resp. rekonstruovat ze státního rozpočtu.

Pozemkový úřad Olomouc doporučil dohodu mezi Obchodním družstvem Dlouhá Loučka a Obcí Dlouhá Loučka, neboť jde o hlavní přístupovou cestu na pozemky v dané oblasti.

Dalším bodem jednání byly polní závlahy. Směňovat pozemky pod touto stavbou je rovněž podle zákona č.139/2002 Sb. možné pouze se souhlasem vlastníka.

Ing. Červený navrhl, aby pod závlahu byly umístěny pozemky ve vlastnictví Obchodního družstva Dlouhá Loučka a pozemky vlastníků které mají pronajaté.

Ing. Moravcová upozornila na souhlas vlastníků pozemků se směnou a dodržování kritérií přiměřenosti (vzdálenost, cena výměra) dle zákona 139/2002 Sb. Návrh Ing. Červeného bere na vědomí a při umístování pozemků jej zohlední.

Ing. Červený informoval přítomné o využívání závlah na přibližně 8 ha. Ostatní rozvod lze po drobných opravách (výměna těsnění, namazání, aj.) využívat – závlahy jsou funkční.

Ing. Letocha navrhl směnu pozemků pod polními hnojišti za pozemky Obchodního družstva Dlouhá Loučka. Ing. Červený souhlasil.

Ministerstvo zemědělství
POZEMKOVÝ ÚŘAD
OLOMOUC
772 00 Olomouc, tř. Kosmonautů 10
- 1 -



V Olomouci dne 28.5.2003
Č.j. PÚ-KPÚ-DDL-026/03-Le

Zaznamenal: Ing. Leoš Letocha, Ph.D.
zástupce PÚ Olomouc

Příloha: prezenční listina

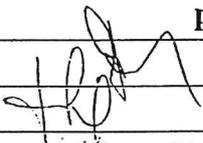
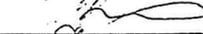
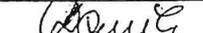
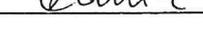
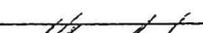
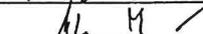
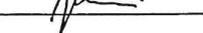
 
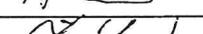
Rozdělovník :

Díblík Miroslav, 9. května 134, 783 86 Dlouhá Loučka
Hruška Jan, Uničovská 250, 783 86 Dlouhá Loučka
Korábečná Jiřina, Uničovská 83, 783 86 Dlouhá Loučka
Obchodní družstvo Dlouhá Loučka, 783 86 Dlouhá Loučka
Olič Jan, 1. máje 123, 783 86 Dlouhá Loučka
Škrabánek Josef Ing., 1. máje 108, 783 86 Dlouhá Loučka
Vavřín Bohumil Ing., Uničovská 252, 783 86 Dlouhá Loučka
Vémola Jaroslav, Volyňská 71, 783 86 Dlouhá Loučka
Vylíčilová Libuše, Dvorská 304, 783 86 Dlouhá Loučka
Zahrádka Vladimír, 1. máje 109, 783 86 Dlouhá Loučka
Žák Jiří, Dvorská 247, 783 86 Dlouhá Loučka
Žáková Hana, Uničovská 253, 783 86 Dlouhá Loučka
OÚ Dlouhá Loučka, 783 86 Dlouhá Loučka
PF ČR, Wellnerova 5, 779 00 Olomouc
GEOCENTRUM, spol. s r.o., Kosmonautů 8B, 772 00 Olomouc
TERRA – pozemkové úpravy s.r.o, Nemocniční 53, Šumperk
MZe ČR, PÚ Olomouc, Kosmonautů 10, 772 00 Olomouc
Agroprojekt Brno PSO, Slavičková 1b, 613 00 Brno

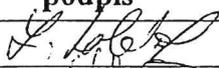
P r e z e n ě n í l i s t i n a

z třetího zasedání sboru zástupců při KPÚ v katastrálním území Dolní Dlouhá Loučka
konaného dne 22.5.2003

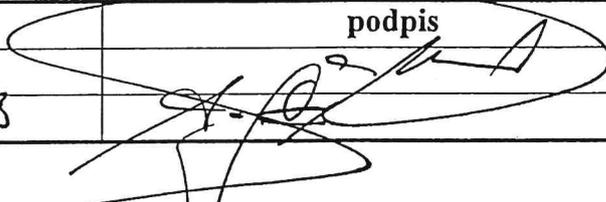
Volení členové sboru zástupců

| jméno | podpis |
|---------------------------------|---|
| Miroslav Diblík |  |
| Jan Hruška |  |
| Jiřina Korábečná |  |
| Obchodní družstvo Dlouhá Loučka |  |
| Jan Olič |  |
| Ing. Josef Škrabánek |  |
| Ing. Bohumil Vavřín |  |
| Jaroslav Vémola |  |
| Vylíčilová Libuše |  |
| Vladimír Zahrádka |  |
| Jiří Žák |  |
| Hana Žáková |  |

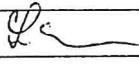
Nevolení členové sboru zástupců

| jméno | podpis |
|-------------------------------------|--|
| OÚ Dlouhá Loučka |  |
| MZe - PÚ Olomouc - Ing. Ivan Polách |  |
| Pozemkový fond ČR |  |

Za zpracovatele - Geocentrum, spol. s r.o.

| jméno | podpis |
|---|--|
| Ing. Alice Moravcová TERRA - PPU s.r.o. SWAB |  |

Za MZe -PÚ Olomouc

| jméno | podpis |
|--------------------------|---|
| Ing. Leoš Letocha, Ph.D. |  |

Z Á Z N A M

ze čtvrtého zasedání sboru zástupců komplexní pozemkové úpravy (KPÚ) v katastrálním území **Dolní Dlouhá Loučka**, které se konalo dne **4.9.2003** v **zasedací místnosti Obecního úřadu Dlouhá Loučka**.

Jednání byli přítomni - viz prezenční listina, která je nedílnou součástí tohoto záznamu.
Originál prezenční listiny je uložen ve spise PÚ Olomouc.

Svolání zasedání iniciovalo, po dohodě s předsedou sboru zástupců, MZe ČR, pozemkový úřad Olomouc pozvánkou č.j.:PÚ-KPÚ-DDL-045/03-Le ze dne 18.8.2003.

Sbor zástupců schválil navržený program tohoto zasedání:
Plán společných zařízení

Ing. Letocha seznámil přítomné s účelem společných zařízení, který spočívá především v opatření sloužící ke zpřístupnění pozemků (polní cesty, propustky...), protierozní opatření pro ochranu půdního fondu, vodohospodářská opatření sloužící k neškodnému odvedení povrchových vod a opatření k ochraně a tvorbě životního prostředí.

Ing. Moravcová, Ing. Brtna a Ing. Šváb představili přítomným návrh společných zařízení. Navržená opatření zdůvodnili. S návrhem společných zařízení mezi Obcí Dlouhá Loučka a f. Vepaspol seznámil sbor zástupců na příštím zasedání sboru. Dohodnutá opatření navržená přítomnými členy sboru zástupců zpracovatelé do návrhu zapracují. Záhumení cesty a hlavní polní cesty budou navrženy na zpevnění.

V závěru jednání bylo dohodnuto, že příští sbor zástupců se uskuteční 23.9.2003. Při projednání s Obcí Dlouhá Loučka byl **termín z organizačních důvodů přesunut na pondělí 22.9.2003 ve 14:00 v zasedací místnosti obecního úřadu Dlouhá Loučka**, kde bude návrh společných zařízení posouzen sborem, aby f. Geocentrum spol s r.o. mohla pokračovat ve zpracování KPÚ. **Účast všech členů sboru zástupců nutná.**

V Olomouci dne 4.9.2003
Č.j. PÚ-KPÚ-DDL-048/03-Le

Zaznamenal:  Ing. Leoš Letocha, Ph.D.
zástupce PÚ Olomouc

Ministerstvo zemědělství
POZEMKOVÝ ÚŘAD
OLOMOUC
772 00 Olomouc, tř. Kosmonautů 10
- 1 -

říloha: prezenční listina

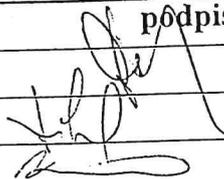
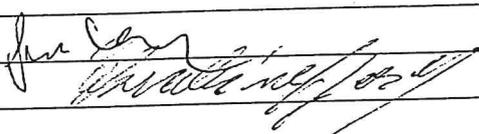
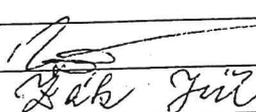
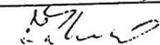
Rozdělovník :

Díblík Miroslav, 9. května 134, 783 86 Dlouhá Loučka
Hruška Jan, Uničovská 250, 783 86 Dlouhá Loučka
Korábečná Jiřina, Uničovská 83, 783 86 Dlouhá Loučka
Obchodní družstvo Dlouhá Loučka, 783 86 Dlouhá Loučka
Olič Jan, 1. máje 123, 783 86 Dlouhá Loučka
Škrabánek Josef Ing., 1. máje 108, 783 86 Dlouhá Loučka
Vavřín Bohumil Ing., Uničovská 252, 783 86 Dlouhá Loučka
Vémola Jaroslav, Volyňská 71, 783 86 Dlouhá Loučka
Vylíčilová Libuše, Dvorská 304, 783 86 Dlouhá Loučka
Zahrádka Vladimír, 1. máje 109, 783 86 Dlouhá Loučka
Žák Jiří, Dvorská 247, 783 86 Dlouhá Loučka
Žáková Hana, Uničovská 253, 783 86 Dlouhá Loučka
OÚ Dlouhá Loučka, 783 86 Dlouhá Loučka
PF ČR, Wellnerova 5, 779 00 Olomouc
GEOCENTRUM, spol. s r.o., Kosmonautů 8B, 772 00 Olomouc
TERRA – pozemkové úpravy s.r.o, Nemocniční 53, Šumperk
MZe ČR, PÚ Olomouc, Kosmonautů 10, 772 00 Olomouc

P r e z e n ě n í l i s t i n a

ze čtvrtého zasedání sboru zástupců při KPÚ v katastrálním území Dolní Dlouhá Loučka
konaného dne 4.9.2003

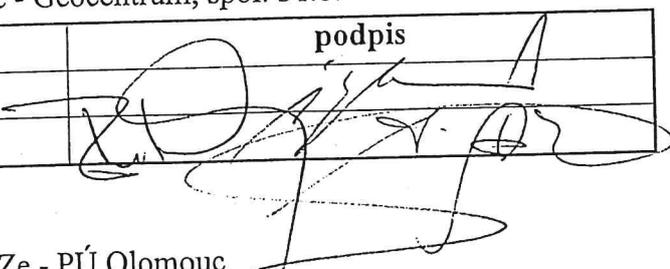
Volení členové sboru zástupců

| jméno | podpis |
|---------------------------------|--|
| Miroslav Diblík |  |
| Jan Hruška | |
| Jiřina Korábečná | |
| Obchodní družstvo Dlouhá Loučka | |
| Jan Olič |  |
| Ing. Josef Škrabánek | |
| Ing. Bohumil Vavřín | |
| Jaroslav Vémola | |
| Vylíčilová Libuše | |
| Vladimír Zahrádka . | |
| Jiří Žák |  |
| Hana Žáková |  |

Nevolení členové sboru zástupců

| jméno | podpis |
|-------------------|---------|
| OÚ Dlouhá Loučka | |
| MZe - PÚ Olomouc | |
| Pozemkový fond ČR | omluven |

Za zpracovatele - Geocentrum, spol. s r.o.

| jméno | podpis |
|------------------------------|--|
| Ing. Alice Moravcová |  |
| <i>Ing. BRTWA, Ing. ŠVAB</i> | |

Za MZe - PÚ Olomouc

| jméno | podpis |
|--------------------------|--|
| Ing. Leoš Letocha, Ph.D. |  |
| | |

Z Á Z N A M

z pátého zasedání sboru zástupců komplexní pozemkové úpravy (KPÚ) v katastrálním území **Dolní Dlouhá Loučka**, který se konal dne **22.9.2003 v zasedací místnosti Obecního úřadu Dlouhá Loučka**.

Jednání byli přítomni - viz prezenční listina, která je nedílnou součástí tohoto záznamu.
Originál prezenční listiny je uložen ve spise PÚ Olomouc.

Svolání zasedání bylo dohodnuto na čtvrtém sboru zástupců dne 4.9.2003.

Program jednání:

Závěrečné projednání návrhu plánu společných zařízení

Zpracovatel KPÚ Dolní Dlouhá Loučka (GEOCENTRUM spol. s r.o. Olomouc) předložil přítomným konečný návrh Plánu společných zařízení doplněný o připomínky členů sboru zástupců a dotčených orgánů ochrany přírody a životního prostředí.

Na předložené mapě Plánu společných zařízení, který obsahuje prvky ke zpřístupnění pozemků (sít' polních cest jak stávajících, tak navržených), prvky opatření k ochraně ZPF, prvky vodohospodářských opatření a prvky k tvorbě a ochraně životního prostředí (plán ÚSES) zpracovatel popsal a vysvětlil důvod a funkci jednotlivých navržených opatření. Plán společných zařízení vychází ze současného stavu řešeného území a Územně plánovací dokumentace Obce Dlouhá Loučka. Zpracovatel upozornil také na to, že Plán společných zařízení může být doplněn některými dalšími prvky zejména přístupovými polními cestami, které vzejdou při vlastním umístování vlastnických pozemků v návrhu scelení.

Potřebná výměra půdy pro společná opatření bude použita z výměry půdy ve vlastnictví státu a obce (PF ČR, Obec Dlouhá Loučka).

Plán společných zařízení bude projednán a odsouhlasen na závěrečném projednání s dotčenými orgány a organizacemi a na veřejném zasedání Zastupitelstva Obce Dlouhá Loučka.

Sbor zástupců poukázal na nepotřebnost navržené polní cesty C 51 v bloku zemědělské půdy za f. Vepaspol. Bylo dohodnuto, že v návrhu společných zařízení zůstane, pokud bude nezbytně nutná s ohledem na umístování vlastníků.

V závěru jednání byl návrh Plánu společných zařízení pro KPÚ Dolní Dlouhá Loučka (viz příloha) sborem zástupců odsouhlasen (pro 10, proti 0, zdržel se hlasování 1).

V Olomouci dne 22.9.2003
Č.j. PÚ-KPÚ-DDL-049/03-Le

Zaznamenal: Ing. Leoš Letocha, Ph.D.
zástupce PÚ Olomouc

Ministerstvo zemědělství
POZEMKOVÝ ÚŘAD
OLOMOUC
772 00 Olomouc, tř. Kosmonautů 10
- 1 -

DOŠLO DNE:
- 7 -11- 2003

Příloha: prezenční listina
schválený plán společných zařízení
(mapa plánu společných zařízení měř. 1 : 6000 ve dvou vyhotoveních, bude uloženo u
předsedy sboru zástupců Ing. Škrabánka a u starosty Obce Dlouhá Loučka)

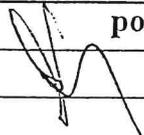
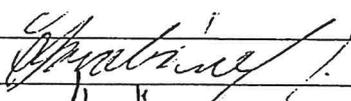
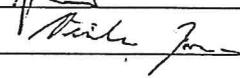
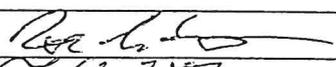
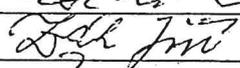
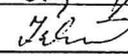
Rozdělovník :

Díblík Miroslav, 9. května 134, 783 86 Dlouhá Loučka
Hruška Jan, Uničovská 250, 783 86 Dlouhá Loučka
Korábečná Jiřina, Uničovská 83, 783 86 Dlouhá Loučka
Obchodní družstvo Dlouhá Loučka, 783 86 Dlouhá Loučka
Olič Jan, 1. máje 123, 783 86 Dlouhá Loučka
Škrabánek Josef Ing., 1. máje 108, 783 86 Dlouhá Loučka
Vavřín Bohumil Ing., Uničovská 252, 783 86 Dlouhá Loučka
Vémola Jaroslav, Volyňská 71, 783 86 Dlouhá Loučka
Vylčílová Libuše, Dvorská 304, 783 86 Dlouhá Loučka
Zahrádka Vladimír, 1. máje 109, 783 86 Dlouhá Loučka
Žák Jiří, Dvorská 247, 783 86 Dlouhá Loučka
Žáková Hana, Uničovská 253, 783 86 Dlouhá Loučka
OÚ Dlouhá Loučka, 783 86 Dlouhá Loučka
PF ČR, Wellnerova 5, 779 00 Olomouc
GEOCENTRUM, spol. s r.o., Kosmonautů 8B, 772 00 Olomouc
TERRA – pozemkové úpravy s.r.o, Nemocniční 53, Šumperk
MZe ČR, PÚ Olomouc, Kosmonautů 10, 772 00 Olomouc

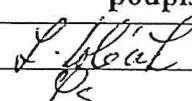
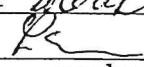
P r e z e n ě n í l i s t i n a

z pátého zasedání sboru zástupců při KPÚ v katastrálním území Dolní Dlouhá Loučka
konaného dne 22.9.2003

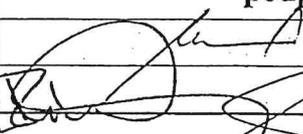
Volení členové sboru zástupců

| jméno | podpis |
|---------------------------------|---|
| Miroslav Diblík |  |
| Jan Hruška | |
| Jiřina Korábečná |  |
| Obchodní družstvo Dlouhá Loučka | |
| Jan Olič | |
| Ing. Josef Škrabánek |  |
| Ing. Bohumil Vavřín |  |
| Jaroslav Vémola |  |
| Vylíčilová Libuše | |
| Vladimír Zahrádka |  |
| Jiří Zák |  |
| Hana Žáková |  |

Nevolení členové sboru zástupců

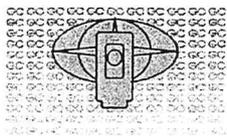
| jméno | podpis |
|-------------------|---|
| OÚ Dlouhá Loučka |  |
| MZe - PÚ Olomouc |  |
| Pozemkový fond ČR | omluven  |

Za zpracovatele - Geocentrum, spol. s r.o.

| jméno | podpis |
|--------------------------------------|--|
| Ing. Alice Moravcová |  |
| <i>TEMA spol. s r.o. J. V. BŘEHA</i> |  |
| <i>by V. ŠAR</i> |  |

Za MZe - PÚ Olomouc

| jméno | podpis |
|-------|--------|
| | |
| | |



GEOCENTRUM, spol. s r.o. zeměměřická a projekční kancelář
tř. Kosmonautů 1143/8B, 772 00 Olomouc
zapsaná u KS v Ostravě, oddíl C, spis. značka 5555
tel. 5852 226 90, 5852 229 91, 5852 270 23, 601 21 49 33, fax 58 52 270 20
e-mail kpu@geocentrum.cz

Z á z n a m

Ze závěrečného projednání Plánu společných zařízení pro KPÚ Dolní Dlouhá Loučka, které se konalo dne 3. října 2003 v zasedací místnost firmy GEOCENTRUM spol. s r.o.

Přítomni: viz prezenční listina

Předmětem jednání bylo odsouhlasení plánu společných zařízení pro komplexní pozemkovou úpravu v Dolní Dlouhé Loučce.

Plán společných zařízení je jednou z etap prací při zpracování komplexní pozemkové úpravy, zahrnuje opatření sloužící ke zpřístupnění pozemků (polní cesty), protierozní opatření pro ochranu ZPF, vodohospodářská opatření a opatření k ochraně a tvorbě životního prostředí (plán územního systému ekologické stability). Plán společných zařízení vychází územně plánovací dokumentaci Obce Dlouhá Loučka.

S přítomnými zástupci jednotlivých dotčených organizací a zástupci státní správy byl na tomto jednání předložený plán společných zařízení projednán a odsouhlasen s následujícími připomínkami (viz vyjádření dotčených organizací).

Městský úřad Uničov odbor životního prostředí, odbor výstavby souhlasí s předloženým plánem společných zařízení s těmito připomínkami:

- 1) BK4 vycházející y BC 4 podél kat. hranice DDL a Paseka bude navržen v k.ú. DDL
- 2) Pozemek – enkláva mezi sil. III/44419 a kat. hranicí s k.ú. Paseka, p.č. 669 ve vlastnictví ČR a správě PF ČR bude využit k návrhu plošného interakčního prvku (RMZ)
- 3) BC5 vymezit v návrhu plánu společných zařízení včetně stávající vodní plochy
- 4) Dodrženy prostorové a funkční parametry prvků ÚSES
- 5) Po ukončení KPÚ a vložení do Katastru nemovitostí budou vyplývající změny zapracovány do ÚPD Obce Dlouhá Loučka

Přílohy:

- 1) Společné vyjádření Městského úřadu Uničov: odbor ŽP, odbor výstavby, Stavební úřad Uničov
- 2) Vyjádření PF ČR Olomouc, Wellnerova 5
- 3) Krajská hygienická stanice Olomouc
- 4) Krajský úřad Olomouckého kraje, odbor strategického rozvoje kraje
- 5) Povodí Moravy,s.p. Závod Horní Morava, provoz Olomouc
- 6) Správa silnic Olomouckého kraje, Středisko údržby
- 7) Vojenská ubytovací a stavební správa Olomouc
- 8) SMP a.s. provozní oblast Olomouc

V Olomouci dne 3.10.2003
Zapsala : Ing. Alice Moravcová

USNESENÍ

z 6. zasedání ZO konaného dne 6.10.2003
v zasedací místnosti OÚ v Dlouhé Loučce.

Zasedání ZO schvaluje :

1. a) prodej pozemku parc.č. 469/3 - zahrada v k.ú. Dolní Dlouhá Loučka o výměře 213 m² manž. Karlu a Vlastě Hrozovým, bytem Dlouhá Loučka, Příčná 473 za cenu 10,- Kč/m² a náklady spojené s prodejem.
Záměr prodeje byl schválen ZO dne 23.6.2003 a vyvěšen od 1. 7.2003 do 30.7.2003
- b) prodej pozemku parc.č. 281/10 – ost. plocha v k.ú. Dolní Dlouhá Loučka o výměře 309 m² manž. Jaroslavu a Jaroslavě Popelkovým, bytem Dlouhá Loučka, Uničovská 391 za cenu 20,- Kč/m² a náklady spojené s prodejem.
Záměr prodeje schválen ZO dne 23.6.2003 a vyvěšen od 1.7.2003 do 30.7.2003
- c) prodej pozemků manž. Janě a Albínovi Popelkovým a Anně Popelkové, bytem Dlouhá Loučka , 1. máje 104 a to :
pozemku - parc.č. 340/1 – ost. plocha o výměře 307 m² za cenu 20,- Kč/m²
- parc.č. 341/4 – zahrada o výměře 173 m² za cenu 20,- Kč/m²
- parc.č. 383 - st.plocha o výměře 382 m² za cenu 25,- Kč/m²
- vše v k.ú. Dolní Dlouhá Loučka a náklady spojené s prodejem
Záměr prodeje schválen ZO dne 23.6.2003 a vyvěšen od 1.7.2003 do 30.7.2003
- d) Prodej pozemků Růženě Popelkové, bytem Dlouhá Loučka, 1. máje 107, a to
pozemku - parc.č. 340/2 – ost. plocha o výměře 382 m² za cenu 20,- Kč/m²
- parc.č. 341/5 – zahrada o výměře 147 m² za cenu 20,- Kč/m²
- parc.č. 2198/3 – ost. plocha o výměře 13 m² za cenu 20,- Kč/m²
- vše v k.ú. Dolní Dlouhá Loučka a náklady spojené s prodejem
Záměr prodeje schválen ZO dne 23.6.2003 a vyvěšen od 1.7.2003 do 30.7.2003
2. Rozpočtové opatření v rámci rozpočtu obce na rok 2003, a to
SDH 6.800,- Kč - na odbornou přípravu a za uskutečněný zásah
ZŠ 11.000,- Kč - vzdělávací software a inform.zdroje
ZŠ 26.000,- Kč - státní informační politiku ve vzdělání
Referendum – vratka 30.780,- Kč
3. Zaúčtování ztráty ze zrušené hospodářské činnosti (kino) do nákladů obce Dlouhá Loučka ve výši 66.849,29 Kč
4. Vyplacení zbývající části úvěru u Union banky z běžného účtu do 30.listopadu 2003.
5. OZV č. 2/2003, kterou se vyhlášují závazné části územního plánu obce Dlouhá Loučka.

6. Předložený plán společných zařízení v k.ú. Dolní Dlouhá Loučka a změnu katastrální (obecní) hranice v k.ú. Dolní Dlouhá Loučka při KPÚ v Dolní Dlouhé Loučce.
7. Zřízení věcného břemene pro Povodí Moravy spočívající v uložení kanalizačního potrubí pod tokem parc.č. 2250 v k.ú. Dolní Dlouhá Loučka.
8. Půjčku 500.000,- Kč od firmy VHS Sítka s.r.o. na investiční akci „Odkanalizování obce Dlouhá Loučka a rozšíření ČOV – III. stavba“.
9. ZO doporučuje ČKA, aby požadovala úhradu závazku důsledně po firmě GUMEX s.r.o. a využila k tomu všech možností.

ZO bere na vědomí :

1. Kontrola usnesení z 5. zasedání ZO konaného dne 23.6.2003
2. Zprávu o činnosti RO za období od 16.6. do 29.9.2003
3. Rozbor hospodaření obce Dlouhá Loučka za 1. pololetí 2003.

R. Koleček

starosta

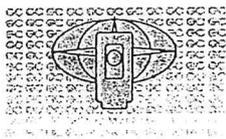


Kopaličková J.

místostarosta

Kniha pro ověřování čís. *239/2003*
 Tento ops (kople) souhlasí doslovně
 s předloženým prvopisem (ověřeným
 ops-em-kopíj)*2*..... stránkovým.
 Ops (kople) je doslovný (částečný)
 s počtem stran*2*.....
 Správní poplatek uhrazen
 Obecní úřad v Dlouhé Loučce,
 dne: *8. 10. 2003*





GEOCENTRUM, spol. s r.o. zeměměřická a projekční kancelář
tř. Kosmonautů 1143/8B, 772 00 Olomouc
zapsaná u KS v Ostravě, oddíl C, spis. značka 5555
tel. 5852 226 90, 5852 229 91, 5852 270 23, 601 21 49 33, fax 58 52 270 20
e-mail kpu@geocentrum.cz

Vyjádření

Ve věci : Komplexní pozemková úprava Dolní Dlouhá Loučka
závěrečné projednání Plánu společných zařízení

Datum : 3. října 2003

Místo jednání : zasedací místnost firmy GEOCENTRUM spol. s r.o. Olomouc,
Kosmonautů 1143/8B

- 1) Městký úřad Mladějov :
ODPOR ZP : 'zástupci ZP POUHLAŘI'
P NÁVRUHU PLÁNU SPOLEČNÝCH
ZAŘÍZENÍ A P UMÍSTĚNÍM PRVKŮ
ÚPVS, V TĚMTO PŘÍPODÍKÁCH :
 - 1) BK 4 VSTUPCI Z BC 4 PODĚL
KAT. ÚPVS DDL a PARKOVA BUDĚ
VEDLA V K.Ú. DOLNÍ DL. LOUČKA.
 - 2) KALDAVA VBSZ. PÍ. III / 44479
a KAT. ÚPVS a PARKOVA BUDĚ
VYUŽITÁ K NÁVRHU INTERIÉROVÝCH
PRVKŮ - RMZ (POZEMEK JE VE SPRÁVĚ
PPĚR)
 - 3) BC 5 VYMEZIT V NÁVRHU
PLÁNU VZ. VĚSTAK VODNÍ PLOCHY
 - 4) ZAPOČÍT OR - ZOPRAVDŮVĚŘÍ
VEDLA ~~BE~~ RBL KTBRY PŘÍPODÍK

VE DL KATHESTRBA DOLNI DLOUZE LOUENY
DO ~~KOUCU~~ 10.10.2003 POD A ZPRACO
OATKCI ZPRACU.

5) BUDOU DODRZKAU PROPTOROUK
A FUNKCII PAMETRY PRUGI USKY

MUUKIIOU QDBOR VERTOUY :

POULAPIME A PREDLOZBAU PLAKA
APOLK EACEU ZADRZKAU PRI KPI DDL.
~~ZA PRI DPOULADU~~
PO UKOUBU KPI A KLOUBU DO KATHESTRBA
VEMOVIOTI! BUDOU ZMAY ZAPRACOUA
DO ~~VE~~ (PI) OBEK DLOUWA LOUENY.

Aut [signature] [signature] [signature]



KRAJSKÝ ÚŘAD OLOMOUCKÉHO KRAJE
Odbor strategického rozvoje kraje
Oddělení územního plánu a stavebního řádu
Jeremenkova 40a
779 11 Olomouc
tel.: +420 585 508 651
fax: +420 585 508 335
e-mail: m.vlcek@kr-olomoucky.cz
www.kr-olomoucky.cz

DOŠLO DNE:

13 -10- 2003

pod. č.

GEOCENTRUM, spol.s.r.o.
Zeměměřičská a projekční kancelář

Kosmonautů 1143/8B
772 00 OLOMOUC

VÁŠ DOPIS ZNAČKY/ZE DNE
Bez značky / 25. 9. 2003

NAŠE ZNAČKA
OSR/4994/03-ÚP/3240/VI

VYŘIZUJE/TEL.
M.Vlček

OLOMOUC
6. 10. 2003

Sdělení ke komplexní pozemkové úpravě v katastrálním území Dolní Dlouhá Loučka – projednání plánu společných zařízení.

K závěrečnému projednání Vámi navrženého plánu společných zařízení v k.ú. Dolní Dlouhá Loučka ze dne 3. 10. 2003 Vám sdělujeme následující:

Za předpokladu, že Vámi navržený plán společných zařízení výše uvedeného katastrálního území respektuje územní plán velkého územního celku Olomoucké aglomerace, schválený usnesením vlády č. 422 ze dne 16. 7. 1997, jehož závazná část byla vyhlášena nařízením vlády ze dne 16. 7. 1997, uveřejněným ve Sbírce zákonů pod č. 212/1997 Sb. včetně jeho 1. změny, schválené usnesením Zastupitelstva Olomouckého kraje č. UZ/12/25/2002 ze dne 28. 11. 2002, není z naší strany k projednávanému materiálu dalších připomínek.

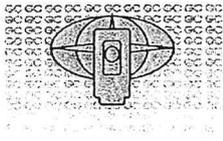
S pozdravem



Ing. Stanislav Losert
Ing. Stanislav Losert
vedoucí odboru strategického
rozvoje kraje

Obdrží:

1. adresát
2. ad/a – 7.14.18 – A/5



GEOCENTRUM, spol. s r.o. zeměměřická a projekční kancelář
tř. Kosmonautů 1143/8B, 772 00 Olomouc
zapsaná u KS v Ostravě, oddíl C, spis. značka 5555
tel. 5852 226 90, 5852 229 91, 5852 270 23, 601 21 49 33, fax 58 52 270 20
e-mail kpu@geocentrum.cz

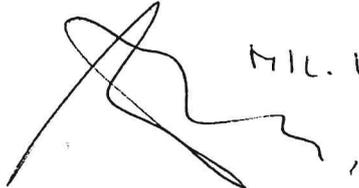
Vyjádření

Ve věci : Komplexní pozemková úprava Dolní Dlouhá Loučka
závěrečné projednání Plánu společných zařízení

Datum : 3. října 2003

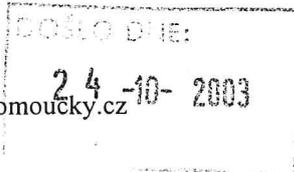
Místo jednání : zasedací místnost firmy GEOCENTRUM spol. s r.o. Olomouc,
Kosmonautů 1143/8B

KRAJSKÝ ÚŘAD OLOMOUCKÉHO KRAJE - ODBOR STRATEGICKÉHO
ROZVOJE KRAJE MÁ K NAŘEZENÍ PLÁNEJ SPOL. ZAŘ.
DOLNÍ DLOUHÁ LOUČKA NAŘEL PODMÍNKY : ÚPRAVY MŮŽÍ BÝT
V SOULADU S ÚZEMNĚ PLÁNOVACÍ DOKUMENTACÍ OBCE
A KRAJE TJ. ÚZEMNÍM PLÁNEM OBCE DL. LOUČKA
A ÚZEMNÍM PLÁNEM VÚC "OLOMOUČKA" ABLONEDACE
PO 1. ZMĚNĚ. OFICIÁLNĚ STANOVISKO ZAŘEŠENE
POŠTOU.


MIL. VLČEK

KRAJSKÝ ÚŘAD OLOMOUCKÉHO KRAJE
Odbor životního prostředí a zemědělství
Jeremenkova 40a, 779 11 Olomouc

č.j.: OŽPZ 7172/9379/03-Bu
sp. a skart.znak: 8.20.5.V/5
Vyřizuje: RNDr. Buriánek
tel.: 585 508 622
fax: 585 508 424
e-mail: m.burianek@kr-olomoucky.cz
datum: 2003-10-22



Geocentrum, spol. s r.o.
Tř. Kosmonautů 1148/8B

772 00 Olomouc

**Komplexní pozemková úprava v k.ú. Dolní Dlouhá Loučka – Plán společných zařízení
- vyjádření orgánu ochrany přírody a orgánu ochrany ZPF**

Krajský úřad Olomouckého kraje, odbor životního prostředí a zemědělství, po prostudování předložené dokumentace, včetně požadavků vznesených na závěrečném projednání dne 3.10. 2003 a po šetření na místě samém sděluje, že k návrhu plánu společných zařízení pro Komplexní pozemkovou úpravu v Dolní Dlouhé Loučce nemá připomínky.



Ing. Josef Veselský
vedoucí odboru životního prostředí a zemědělství
Krajského úřadu Olomouckého kraje

14-11-2003

14-11-2003

OBEC PASEKA, 783 97 PASEKA ČP. 17

V Pasece dne: 10.11.2003

**Geocentrum, spol. s r.o.
Tř. Kosmonautů 1143/8B
772 00 Olomouc**

Věc:

Komplexní pozemková úprava v k. ú. Dolní Dlouhá Loučka

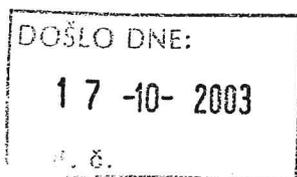
Obec Paseka nemá připomínky k předloženému projektu – komplexní pozemková úprava v k. ú. Dolní Dlouhá Loučka – Plán společných zařízení.

OBEC PASEKA
783 97 PASEKA č.17

**Jiří Blažek
Starosta**



GEOCENTRUM, spol.s r.o.
tř.Kosmonautů 1143/8 B
O l o m o u c
772 00



Šumvald 15.10.2003.

Vyjádření

**Věc: Komplexní pozemková úprava Dolní Dlouhá Loučka
závěrečné projednání Plánu společných zařízení**

Obec Šumvald nemá v uvedené části katastrálního území Dolní Dlouhá Loučka žádné zájmy a nevlastní zde žádné pozemky.

S pozdravem


Hönigschmied František
starosta obce

OBEC ŠUMVALD
783 85 Šumvald
IČO: 299537
3

Obec Újezd 783 96 Újezd okr. Olomouc
tel. 585035119

DOŠLO DNE:
15-10-2003
... č.

Geocentrum, spol. s.r.o.

tř. Kosmonautů 1143/8B
Olomouc

Čj. 677/2003

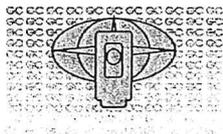
V Újezdě 14.10.2003

Věc: Vyjádření ve věci: Komplexní pozemková úprava Dolní Dlouhá Loučka
závěrečné projednání Plánu společných zařízení

Obec Újezd souhlasí s předloženým návrhem Plánu společných zařízení pro komplexní pozemkovou úpravu Dolní Dlouhá Loučka bez připomínek.

Jan Fic
starosta





GEOCENTRUM, spol. s r.o. zeměměřická a projekční kancelář
tř. Kosmonautů 1143/8B, 772 00 Olomouc
zapsaná u KS v Ostravě, oddíl C, spis. značka 5555
tel. 5852 226 90, 5852 229 91, 5852 270 23, 601 21 49 33, fax 58 52 270 20
e-mail kpu@geocentrum.cz

Vyjádření

Ve věci : Komplexní pozemková úprava Dolní Dlouhá Loučka
závěrečné projednání Plánu společných zařízení

Datum : 3. října 2003

Místo jednání : zasedací místnost firmy GEOCENTRUM spol. s r.o. Olomouc,
Kosmonautů 1143/8B

FF OR ŮP SOUHLASÍ S NAVRŽENÝM INTERAKČNÍM PRVKEM NA POZEMKU
P.Č. 669 VE SPRÁVĚ FF OR. (VIZ. VYJÁDRĚNÍ MĚSTSKÝ ÚŘAD STERLBERK -
- OPROR ZIV. PRJSTĚDÍ).


Pozemkový fond
České republiky
Olomouc, Wellnerova 5
②



AGENTURA OCHRANY PŘÍRODY A KRAJINY ČR

organizační složka státu
středisko OLOMOUC
Lafayettova 13, 772 00 Olomouc

DOŠLO DNE:

- 9 -10- 2003

pod. č.

GEOCENTRUM, spol. s r. o.
Ing. Alice Moravcová
Kosmonautů 1143/8B
OLOMOUC
772 001

Váš dopis značky /ze dne
25. září 2003

Naše značka
1419/2003

Vyřizuje /linka
Ing. Trubač

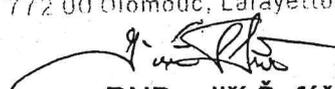
Olomouc
8. 10.2003

Věc: Vyjádření k návrhu Plánu společných zařízení v rámci KPÚ pro k. ú Dolní Dlouhá Loučka

Na základě dohody z ústního jednání ve věci projednání Plánu společných zařízení, které se uskutečnilo v pátek 3. 10. t. r., jsme ověřili vedení regionálního biokoridoru (RK) vedeného dle ÚTP katastrálním územím Dolní Dlouhá Loučka. Ze schváleného ÚP VÚC olomoucké aglomerace vyplývá, že předmětný RK byl v rámci zpracování a schvalování tohoto ÚP přeložen mimo uvedený katastr. Původní trasa byla přehodnocena do úrovně místního (lokálního) ÚSES.

K průběhu samotného jednání považujeme za nutné upozornit, že vytvářet plány ÚSES jako součást dokumentací výše zmíněného typu může podle ustanovení § 4, odst. 1 zákona č. 114/1992 Sb., o ochraně přírody a krajiny, resp. § 2, odst. 3 vyhl. MŽP č. 395/1992 Sb., kterou se provádí některá ustanovení zmíněného zákona (v platných zněních), projektovat pouze oprávněná osoba, tj. fyzická osoba vlastnící autorizaci projektanta ÚSES.

Agentura ochrany přírody a krajiny ČR
Středisko Olomouc
S pozdravem 772 00 Olomouc, Lafayettova 13


RNDr. Jiří Šafář
vedoucí střediska

Na vědomí: Městský úřad Uničov – odbor ŽP, orgán OP, Masarykovo nám. 22, 783 91
UNIČOV

Tel./fax: 585 224 157
585 229 873
e-mail: olomouc@aopk.cz

Bankovní spojení:
ČNB Praha 1
č.ú.: 18228-011/0710

IČO: 62933591

MINISTERSTVO ŽIVOTNÍHO PROSTŘEDÍ
odbor výkonu státní správy VIII

DOŠLO DNE:

24 -10- 2003

GEOCENTRUM, spol. s r.o.

tř. kosmonautů 1143/8B
772 00 OLOMOUC

Naše značka
570/2310/03-Šs

vyřizuje
Ing. Chromčák, Štos

tel.
585728290

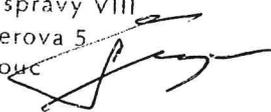
Olomouc
2003-10-22

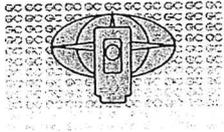
Komplexní pozemkové úpravy v k.ú. Dolní Dlouhá Loučka - stanovisko

Dopisem ze dne 9.10.2003 jste požádali MŽP, odbor výkonu státní správy VIII o stanovisko k projektovaným komplexním pozemkovým úpravám v k.ú. Dolní Dlouhá Loučka. Za státní správu geologie v souladu s ust. § 29 zák. č. 44/1988 Sb., v úplném znění zák.č. 439/1992 Sb., (dále jen horní zákon), sdělujeme, že dle „Map ložiskové ochrany“ zpracovaných ČGS - Geofondem ČR nebyla na uvedeném k.ú. geologickými pracemi ověřena výhradní ložiska nerostných surovin, která by byla evidována v Bilanci zásob výhradních ložisek nerostů České republiky jako ložiska ve vlastnictví České republiky. Další objekty, na něž by se z horního zákona vztahovala územní ochrana, se na těchto k.ú. rovněž nenacházejí. Na úseku **ochrany přírody a krajiny** nejsou k předloženému záměru připomínky. Navrhované úpravy neovlivní ochrannou zónu NRBK K 91, která se nachází v S – SV okraj řešeného území.

S pozdravem

Ministerstvo životního prostředí
odbor výkonu státní správy VIII
pracoviště Weřinerova 5
779 00 Olomouc


Ing. Josef Švejda
ředitel odboru výkonu státní správy VIII



GEOCENTRUM, spol. s r.o. zeměměřická a projekční kancelář
tř. Kosmonautů 1143/8B, 772 00 Olomouc
zapsaná u KS v Ostravě, oddíl C, spis. značka 5555
tel. 5852 226 90, 5852 229 91, 5852 270 23, 601 21 49 33, fax 58 52 270 20
e-mail kpu@geocentrum.cz

Vyjádření

Ve věci : Komplexní pozemková úprava Dolní Dlouhá Loučka
závěrečné projednání Plánu společných zařízení

Datum : 3. října 2003

Místo jednání : zasedací místnost firmy GEOCENTRUM spol. s r.o. Olomouc,
Kosmonautů 1143/8B

Krajští zastupitelé obce Horní Loučka
K projednání závěrečného projednání
společných zařízení ochrany veřejného zdraví
přírodních.

B. Štecl



Zemědělská vodohospodářská správa
Oblast povodí Moravy, Pracoviště Olomouc
Lazecká 6, 779 00 Olomouc

DOŠLO DNE:

31 -10- 2003

Geocentrum
s.r.o.

Kosmonautů 1143/8B
772 00 OLOMOUC

VÁŠ DOPIS ZNAČKY / ZE DNE
9.10.2003

NAŠE ZNAČKA
ZVHS-OL/Vy-691/03

VYŘIZUJE
Vyhnánek

OLOMOUC
30.10.2003

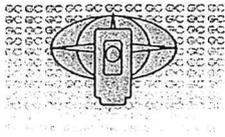
Věc: KPÚ v k.ú. Dolní Dlouhá Loučka – Plán společných zařízení
- vyjádření

Nemáme námitek k Plánu společných zařízení KPÚ v k.ú. Dolní Dlouhá Loučka. Veškeré naše požadavky, které byly v průběhu zpracovávání KPÚ z naší strany vzneseny a při společných pochůzkách v terénu dohodnuty, byly respektovány.

Zemědělská vodohospodářská správa
Oblast povodí Moravy
Pracoviště Olomouc 506
Lazecká 6, 779 00 Olomouc

Vedoucí ZVHS OpM P Olomouc

Jan Říha



GEOCENTRUM, spol. s r.o. zeměměřická a projekční kancelář
tř. Kosmonautů 1143/8B, 772 00 Olomouc
zapsaná u KS v Ostravě, oddíl C, spis. značka 5555
tel. 5852 226 90, 5852 229 91, 5852 270 23, 601 21 49 33, fax 58 52 270 20
e-mail kpu@geocentrum.cz

Vyjádření

Ve věci : Komplexní pozemková úprava Dolní Dlouhá Loučka
závěrečné projednání Plánu společných zařízení

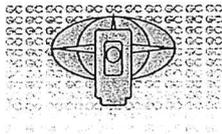
Datum : 3. října 2003

Místo jednání : zasedací místnost firmy GEOCENTRUM spol. s r.o. Olomouc,
Kosmonautů 1143/8B

Povodí Moravy, z.p. závod Horní Morava Olomouc
nemá z hlediska ochrany zájmu přítomného správce toku
Oslavy žádné připomínky a požadavky ke KPÚ.
Naš požadavek na zajištění přístupnosti toku byl
v dokumentaci plně respektován.

Vallouš karek

Povodí Moravy, s.p.
Závod Horní Morava, provoz Olomouc
772 11 Olomouc, U dět. domova 263
IČO 70890013, DIČ 288-70890013
tel.: 585 434 638-41 (3)



GEOCENTRUM, spol. s r.o. zeměměřická a projekční kancelář
tř. Kosmonautů 1143/8B, 772 00 Olomouc
zapsaná u KS v Ostravě, oddíl C, spis. značka 5555
tel. 5852 226 90, 5852 229 91, 5852 270 23, 601 21 49 33, fax 58 52 270 20
e-mail kpu@geocentrum.cz

Vyjádření

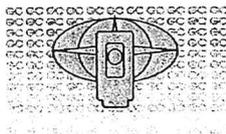
Ve věci : Komplexní pozemková úprava Dolní Dlouhá Loučka
závěrečné projednání Plánu společných zařízení

Datum : 3. října 2003

Místo jednání : zasedací místnost firmy GEOCENTRUM spol. s r.o. Olomouc,
Kosmonautů 1143/8B

*Výjádření vypracováno a slavnostně předáno Olomouci
náměstí v kat. území Dolní Dlouhá Loučka
řádní komisí a není vlastním pozemkem.
Jana L. B.*

**Vojská ubytovací a stavební správa
Olomouc**



GEOCENTRUM, spol. s r.o. zeměměřická a projekční kancelář
tř. Kosmonautů 1143/8B, 772 00 Olomouc
zapsaná u KS v Ostravě, oddíl C, spis. značka 5555
tel. 5852 226 90, 5852 229 91, 5852 270 23, 601 21 49 33, fax 58 52 270 20
e-mail kpu@geocentrum.cz

Vyjádření

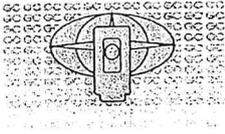
Ve věci : Komplexní pozemková úprava Dolní Dlouhá Loučka
závěrečné projednání Plánu společných zařízení

Datum : 3. října 2003

Místo jednání : zasedací místnost firmy GEOCENTRUM spol. s r.o. Olomouc,
Kosmonautů 1143/8B

*Správa sítě Olomouckého kraje, Středisko údržby Olomouc
požaduje, aby při napojování komunikací na sil. II. a III. třídy
bylo postupováno podle SILNIČNÍHO ZÁKONA č. 13/97 Sb ve
znění pozdějších předpisů (povolení musí vydat příslušný siln. úřad,
snadno architektní porady, zabránění stékání vody na sil. II. a III. třídy a
a znečištění v místě sjezdu v příkopu u silnice provést
za trubičemi ϕ min. 400 mm...)*

*za SSOK, SÚ OLOMOUČ
KONTROLA
Jh*



GEOCENTRUM, spol. s r.o. zeměměřická a projekční kancelář
tř. Kosmonautů 1143/8B, 772 00 Olomouc
zapsaná u KS v Ostravě, oddíl C, spis. značka 5555
tel. 5852 226 90, 5852 229 91, 5852 270 23, 601 21 49 33, fax 58 52 270 20
e-mail kpu@geocentrum.cz

Vyjádření

Ve věci : **Komplexní pozemková úprava Dolní Dlouhá Loučka**
závěrečné projednání Plánu společných zařízení

Datum : **3. října 2003**

Místo jednání : **zasedací místnost firmy GEOCENTRUM spol. s r.o. Olomouc,**
Kosmonautů 1143/8B

Vodohospodářská společnost Olomouc, a.s. upozorňuje, že část polních cest se nachází ve II. vnějším ochranném pásmu vod pro prameniště Brničko.



LESY ČESKÉ REPUBLIKY, s.p.

Lesní správa Janovice, Zámecká 2, 793 42 Janovice

váš dopis zn:

ze dne:

naše zn.: 473/104/84/748/2003

vyřizuje: ing. Staňková

tel.: 554 283 044

gsm: 605 223 054

fax: 554 283 034

e-mail: ls104@lesy-cr.cz
stankova.ls104@lesy-cr.cz

datum: 15.10.2003

GEOCENTRUM, spol. s r.o.

tř. Kosmonautů 1143/8B

OLOMOUC

772 00

DOŠLO DNE:

17 -10- 2003

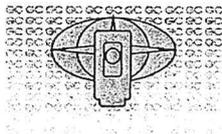
d. c.

Ť: Vyjádření k plánu společných zařízení

Lesní správa Janovice u Rýmařova nemá námitek proti plánu společných zařízení pro komplexní pozemkovou úpravu v Dolní Dlouhé Loučce.

Ing. Vojtěch Jagoš
správce

LESY ČESKÉ REPUBLIKY, s.p.
lesní správa
Zámecká 2
793 42 JANOVICE
DIČ: 228 - 42 196 451



GEOCENTRUM, spol. s r.o. zeměměřická a projekční kancelář
tř. Kosmonautů 1143/8B, 772 00 Olomouc
zapsaná u KS v Ostravě, oddíl C, spis. značka 5555
tel. 5852 226 90, 5852 229 91, 5852 270 23, 601 21 49 33, fax 58 52 270 20
e-mail kpu@geocentrum.cz

Vyjádření

Ve věci : Komplexní pozemková úprava Dolní Dlouhá Loučka
závěrečné projednání Plánu společných zařízení

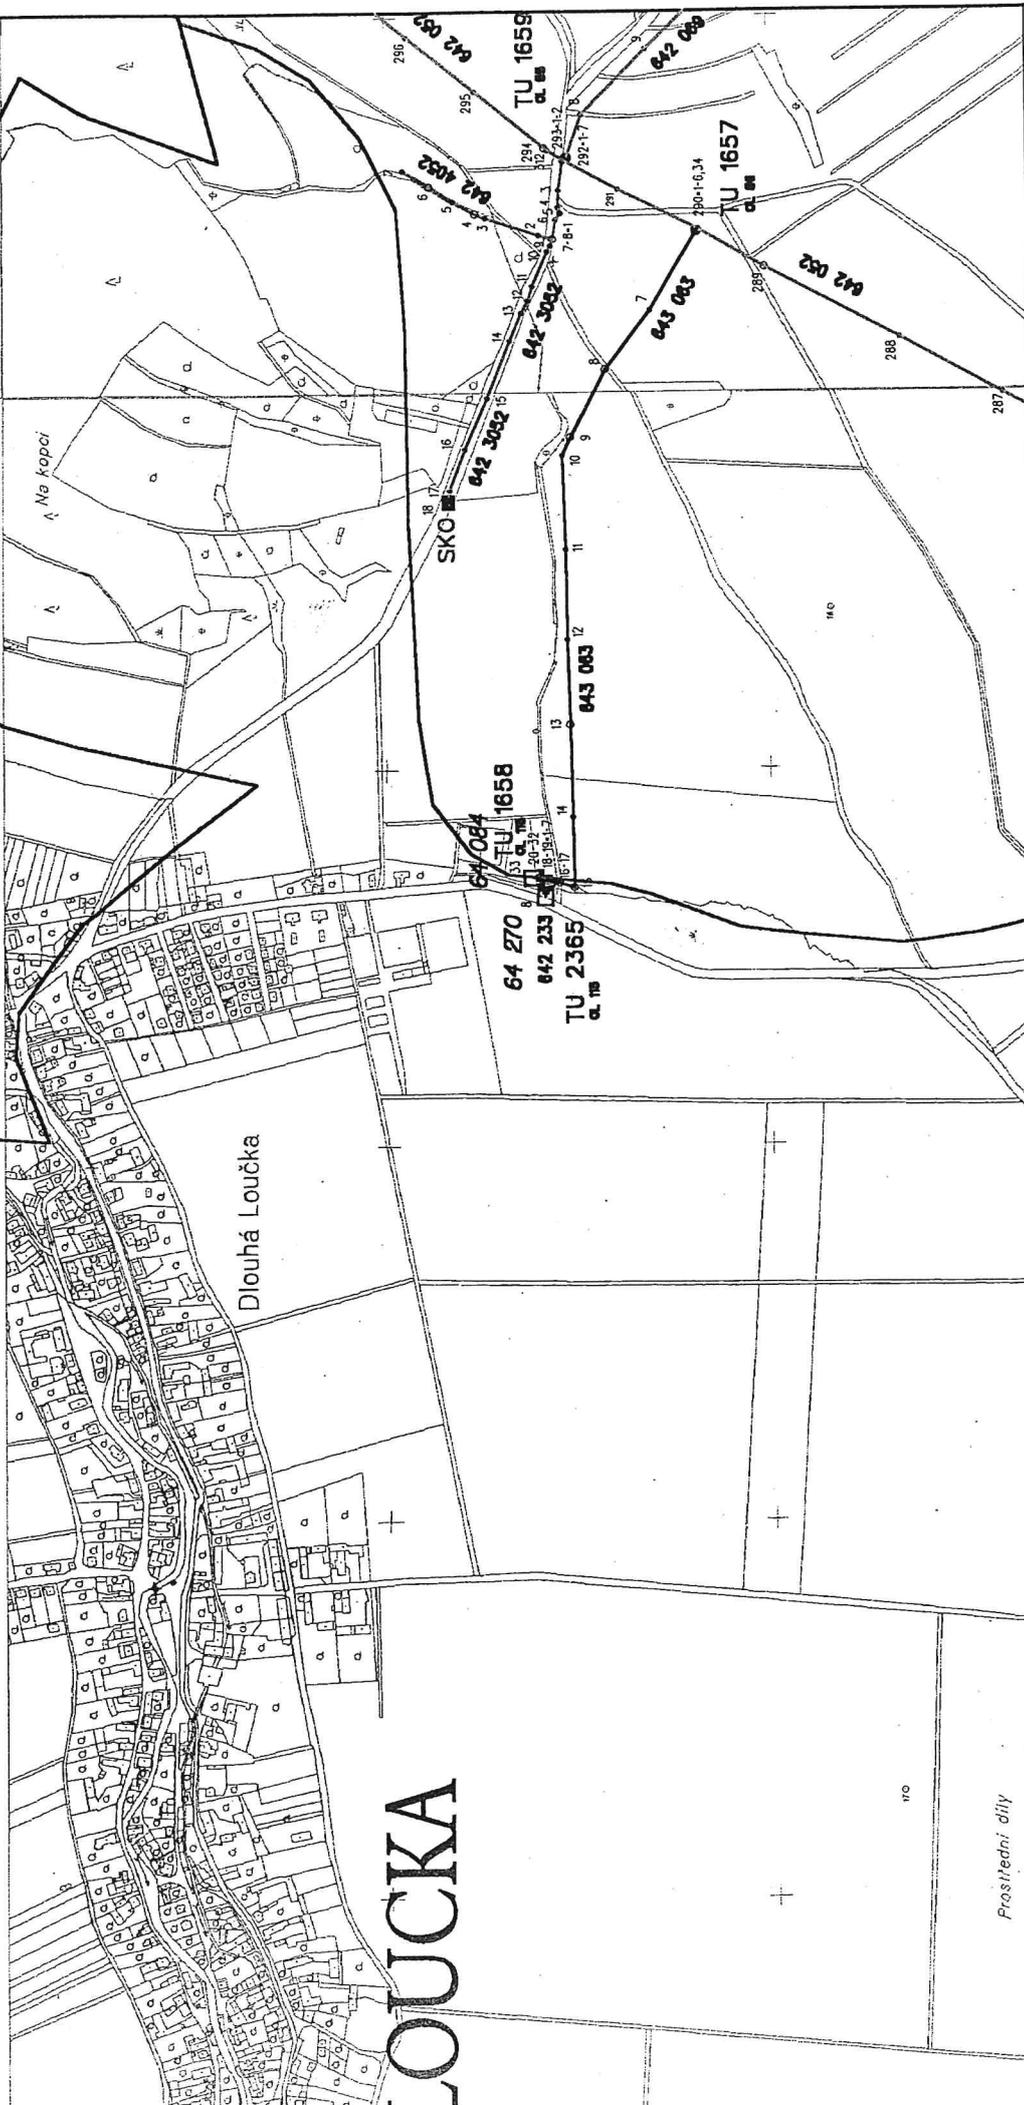
Datum : 3. října 2003

Místo jednání : zasedací místnost firmy GEOCENTRUM spol. s r.o. Olomouc,
Kosmonautů 1143/8B

UVEŠLEDNIT ZÁHĚREK POZEMKOVÝCH ÚPRAV BUDE LOTČENO BEZPEČNOSTNÍ
MÍSTO VTL ZAŘÍZENÍ A ZAŘÍZENÍ PRO.
VŠEKLEROU ČINNOST V TOMTO PŘÍPADU BUDE NUTNĚ ADJUNKTIVNĚ
ZPADAČOVAT A PÍSEMNĚ ODSOUHLASIT NA STR. O.S. ČADPS OLOMOUK.

ZA STR. O.S. ČADPS OL.
HOUDKOVÝ





LOUČKA

Dlouhá Loučka


**Severomoravská
plynárenská/a.s.**
 Centrum provozu dálkovodů a PS Ostrava

Grafická příloha
 k vyjádření +
 1:10000

Příloha k č.j.:
 Řazení listů:
 Listy SMO-5:
 Datum, podpis: 07.10.2003

K Loučce u stodoly

K Loučce u stodoly

Prostřední díly

Váš dopis značky / Ze dne

Naše značka:
02540/03/OL/MO

Vyřizuje / Tel.
Dana Zaoralová / 585802311

Datum
19.11.2003

GEOCENTRUM spol.s r.o.

Kosmonautů 8B
772 00 Olomouc

Vyjádření o existenci podzemních vedení telekomunikačních sítí

ČESKÝ TELECOM, a.s. vydává dle § 88 odst.9 zákona č. 151/2000 Sb. o telekomunikacích v platném znění toto vyjádření o existenci podzemních vedeních telekomunikačních sítí (dále jen PVTS).

Název stavby: **Pozemkové úpravy-plán společných zařízení**

Umístění stavby: **Dolní Dlouhá Loučka**

Okres: **Olomouc**

Parcelní číslo: **neuvedeno**

Katastrální území: **Dolní Dlouhá Loučka, dotčené mapové listy:**

Stavebník:

Zájemové území stavby je vyznačeno na předložených situačních plánech v měřítku: **1:5000, Neurčeno**

Vyjádření je vydáváno pro účely: **k jiným účelům**

Při realizaci výše popsaných zemních prací dojde ke střetu s PVTS ČESKÉHO TELECOMU, a.s. V trase je uloženo několik kabelů a trubek, které jsou chráněny ochranným pásmem. Celkový počet dotčených prvků telekomunikační sítě vyplývá z popisu v polohopisech nebo je upřesněn v poznámce tohoto vyjádření.

Součástí vyjádření jsou Všeobecné podmínky pro provádění zemních prací v blízkosti PVTS uvedené na zadní straně tohoto tiskopisu.

Dotčené sítě: **Přístupová síť: Dlouhá Loučka celá obec, 1-12 st.;**

Přenosová síť: KP č.: 7315, předané listy: 1-9; KP č.: 7194, předané listy: 33-69;

Poznámka: **Při dalším stupni PD nové vyjádření.**

Příp. vytyčení přístup. sítě objednejte u: **Ošřádal Zb., Stupkova 18, Olomouc, tel. 585802751, mobil 602591903, FAX 585802704**

Toto vyjádření platí jen pro území a rozsah prací vyznačených v dokumentaci předložené žadatelem k tomuto vyjádření a potvrzené zaměstnancem ČESKÉHO TELECOMU, a.s..

Platnost tohoto vyjádření končí dne: **19.11.2004. Při jakékoliv změně je nutno si vyžádat nové vyjádření.**

Vyskytne-li se ve staveništi telekomunikační zařízení, které by bránilo realizaci stavby, je nutné požádat o jeho přeložení, ve smyslu § 91 odst.7. zákona č. 151/2000 Sb. o telekomunikacích.

Osobní údaje fyzické osoby žadatele budou uchovány po dobu platnosti vyjádření a poté budou vymazány.

Vyjádření vyhotovil:

Vyjádření převzal:

GEOCENTRUM spol.s r.o.

ing.Moravcová Alice

Kosmonautů 8B

772 00 Olomouc

Č. Daňá Zaoralová

Počet příloh: 0

TELECOM 1540

ČESKÝ TELECOM, a.s.

Olšanská 5, 130 34 Praha 3

MOS Praha, oddíl B, vložka 2322

Divize sítí

Dokumentace liniových staveb sítě Morava

IA/60193336

Všeobecné podmínky pro provádění zemních prací v blízkosti PVTS.

Při provádění zemních nebo jiných prací, které mohou ohrozit PVTS, je investor povinen učinit veškerá opatření, aby nedošlo k poškození PVTS stavebními pracemi, zejména tím, že zajistí :

- a) nejméně 15 dnů před předpokládaným termínem zahájení prací písemně uvědomí příslušnou krajskou provozní oblast (KPO) ,které vydalo toto vyjádření,
- b) před zahájením zemních prací vyznačení polohy PVTS přímo ve staveništi (trase),
- c) prokazatelné seznámení pracovníků, kteří budou provádět práce, s polohou tohoto vedení (zařízení),
- d) upozornění organizace provádějící zemní práce na možnou odchylku ± 30 cm uloženého vedení (zařízení) od polohy vyznačené ve výkresové dokumentaci,
- e) upozornění pracovníků, aby dbali při pracích v těchto místech největší opatrnosti a nepoužívali zde nevhodné nářadí a aby ve vzdálenosti nejméně 1,5m po každé straně vyznačené trasy vedení (zařízení) nepoužívali žádných mechanizačních prostředků (hloubičích strojů, sbíječek apod.),
- f) zákaz pojíždění těžkými vozidly a budování skládek nad trasou PVTS,
- g) aby odkryté PVTS bylo řádně zabezpečeno proti poškození, a to i třetí osobou,
- h) aby při provádění zemních prací byla ztuhněna zemina pod PVTS,
- i) vyzvání příslušného pracoviště KPO k provedení kontroly před zakrytím vedení, zda není viditelně poškozeno a zda byly dodrženy příslušné normy a stanovené podmínky,
- j) neprodlené oznámení každého poškození PVTS Poruchové službě ČESKÉHO TELECOMU, a.s., – telefonní číslo **13129**,
- k) aby při křížení, popřípadě souběžích PVTS s ostatními sítěmi byla dodržena ČSN 736005 "Prostorová úprava vedení technického vybavení",
- l) aby při provádění zemních prací byla dodržena ČSN 733050 " Zemní práce",
- m) aby ukončení stavby bylo písemně nahlášeno příslušné KPO.

S ohledem na to, že správce PVTS neodpovídá za změny jeho prostorového umístění provedené bez jeho vědomí, je nutno ověřit výškové umístění PVTS sondami.

Nedodržením těchto podmínek je hrubým porušením právní povinnosti podle § 88 odst. 10 zákona č. 151/2000 Sb. o telekomunikacích.

Bude-li nezbytné provést vytyčení PVTS, jež je zpoplatňováno, provede ho výhradně náš pracovník na základě písemné objednávky, kterou je třeba zaslat nejméně 3 týdny před požadovaným termínem vytyčení. Na objednávce uveďte naše číslo jednací tohoto vyjádření a datum vydání.



DOŠLO DNE:
21-08-2002
p. č.

- VAŠ DOPIS ZNAČKY / ZE DNE

NAŠE ZNAČKA

SME 1640/2002-Ma
VYŘIZOVATEL

Masaryk Jaroslav/ 068-5109 585
DNE

15.8.2002
VĚC

Žádost o vyjádření k sítím

GEOCENTRUM, spol. s r.o.
Ing. Moravcová Alice
tř. Kosmonautů 8B
772 00 Olomouc

WAKREPLEAO DO MAPY

- Existence energetického zařízení ve správě Severomoravské energetiky, a. s. J85109627

Název akce : **Pozemkové úpravy k.ú. Dolní Dlouhá Loučka a stav sítí**

Katastrální území : **Dol. DL. Loučka**

Sítě dle předložené dokumentace zakreslil : **Masaryk**

Parcela číslo :

- Vyjádření společnosti Severomoravská energetika, a. s. (dále SME) k akci

Při realizaci výše uvedené stavby **dojde** ke styku (souběhu , křížování) s energetickým zařízením:

nadzemní zařízení **VN**

podzemní zařízení

Nedílnou součástí tohoto vyjádření jsou podmínky a požadavky SME (viz. druhá strana / příloha).

Další ujednání :

- Vyjádření pozbývá platnosti do jednoho roku ode dne vydání.
- Není-li stanoveno jinak, pak vyjádření postačuje k vydání stavebního povolení **pouze** na realizaci plynových, vodovodních a kanalizačních přípojek.
- Vyjádření a zakreslení neslouží jako vytyčovací výkres. Vytyčení je nutno objednat na středisku služeb.
- **Nutno dodržet vzdálenosti od vedení NN dle platných norem, prostorové uspořádání sítí dle ČSN 736005. U kabelů a vedení vysokého napětí ochranné pásmo, způsob křížení a souběhu.**
- **V případě nutnosti přeložky energet. zařízení postup dle zák. 458/2000Sb. - nutno projednat před vydáním stavebního povolení!!**

Nepostačuje k realizaci akce ani k vydání stavebního povolení! Nutno doložit způsob dotčení energetického zařízení!! (zejména způsob uložení, křížení, souběhu a dodržení předepsaných vzdáleností a zákres našich sítí do situace stavby))

Převzal (podpis) :

Severomoravská energetika, a. s.
28. října 152
602 02 Ostrava
Středisko služeb Olomouc, pracoviště Uničov
Adresa pro doručování:
783 91 Uničov, Masarykovo nám. 19

Masaryk Jaroslav
Masaryk Jaroslav
Samost. technik provoz. služeb zákazníkům
Správy a rozvoje DS OS Přerov

185 050 622
185 054 852
pau. Vlk 602 703 958

Příloha: Podmínky a požadavky SME k provádění prací a staveb v blízkosti energet. zařízení

článek č.1 - Podmínky SME k podzemnímu zařízení.

Jakékoliv práce v okolí kabelového vedení jsou bez souhlasu energetického podniku zakázány (zákon č. 458/2000 Sb.). V ochranném pásmu podzemního vedení, které činí v souladu se zákonem č. 458/2000Sb. §46 1 m od krajního kabelu na každou stranu, je zakázáno:

- a) provádět bez souhlasu jeho vlastníka zemní práce
- b) zřizovat stavby či umísťovat konstrukce nebo jiná podobná zařízení a provádět činnosti, které by znemožňovaly přístup k podzemnímu vedení nebo které by mohly ohrozit bezpečnost a spolehlivost jeho provozu
- c) vysazovat trvalé porosty a přejíždět vedení mechanismy o celkové hmotnosti nad 3 t

Výjimky z ochranných pásem povoluje Severomoravská energetika, a. s.

Provádění zemních prací v blízkosti silového kabelového vedení se povoluje s tím, že Vaše organizace (popř. dodavatel stavby) bude respektovat následující podmínky:

- 1) **Objedná vytyčení kabelové trasy SME – bližší informace u technika provozních služeb v Olomouci tel. 068/5109580 nebo v Uničově tel. 0643/454352**
- 2) Kabelová trasa bude viditelně vyznačena ve staveništi (trase)
- 3) Započítí práce v blízkosti kabelového vedení oznámí technikovi provozních služeb týden předem
- 4) Seznámí prokazatelně (písemně) své pracovníky, jichž se to týká, s polohou tohoto vedení
- 5) V případě předpokládaných prací v blízkosti ochranného pásma kabelové trasy zajistí vykopání ručních sond k ověření přesné polohy
- 6) Upozorní své pracovníky na možnou odchylku uloženého vedení od výkresové dokumentace
- 7) Průkazně zakáže provádění jakýchkoliv zemních prací mechanismy v ochranném pásmu kabelových tras
- 8) **Přeložku vedení (přemístění, uložení do chrániček ...) zajišťuje vlastník zařízení (SME) na náklady stavebníka dle zák 458/2000Sb.**
- 9) Stavebník zajistí podchycení a podložení podkopaných kabelů a spojek a jejich ochranu před mechanickým poškozením. Tyto práce mohou být vykonávány jen v beznapětovém stavu, který zajistí příslušná poruchová služba tel 0641/264130 (vypínání vedení je nutno hlásit 20dní předem!!)
- 10) Odkryté kabely budou vyznačeny výstražnými tabulkami dle ČSN 35 98 02 - 06/116
- 11) **Vyzve příslušného pracovníka SME ke kontrole stavu a uložení kabelů dle ČSN 73 60 05, 34 10 50, který učiní o kontrole písemný zápis do staveb. deníku dodavatele a dá písemný souhlas k zasypání kabelů**
- 12) **Okamžitě ohlásit SME (0641/264130) každé poškození jeho zařízení a to i v případě, že nedojde k bezpečnostní poruše nebo přerušeni dodávky.**

článek č.2 - Podmínky SME k nadzemnímu zařízení.

Provádění zemních a stavebních prací v blízkosti venkovního silového vedení se povoluje s tím, že Vaše firma (investor - stavebník - zhotovitel) bude respektovat následující podmínky:

- 1) Zajistí zakreslení energetického zařízení do své situace u technika prov. služeb.
- 2) V ochranném pásmu venkovního vedení 22 kV, které činí v souladu se zákonem č.458/2000 Sb. §46 7 m od krajního vodiče na každou stranu, je zakázáno:
 - zřizovat stavby či umísťovat konstrukce a jiná podobná zařízení, jakož i uskladňovat hořlavé nebo výbušné látky.
 - vysazovat chmelnice a nechávat růst porosty nad výšku 3 m
 - provádět činnost znesnadňující opravu a údržbu rozvodného zařízení
 - provádět činnost ohrožující venkovní vedení, spolehlivost a bezpečnost jeho provozu nebo životy, zdraví a majetek osob
- 3) Ochranným pásmem se rozumí prostor v bezprostřední blízkosti rozvodného zařízení určený k zajištění jejich spolehlivého provozu a k ochranné životu, zdraví a majetku osob. Výjimky z ochran. pásma povoluje Severomoravská energetika, a. s.
- 4) Objekt musí být situován tak, aby v žádném případě nebyla vzdálenost vodiče nízkého napětí od objektu menší než ČSN 33 33 00 (v souladu s platnými normami).
- 5) Ve vzdálenosti 2 m od okraje podpěrného bodu nesmí být prováděny žádné zemní práce, aby nedošlo k ohrožení statiky sloupů venkovního vedení
- 6) Provádění jakýchkoli prací v blízkosti venkovního vedení a trafostanice bez souhlasu SME je zakázáno
- 7) Práce v blízkosti energetického zařízení se řídí ustanovením ČSN 34 31 00 a ČSN 34 31 08
- 8) **Okamžitě ohlásit SME (0641/264130) každé poškození jeho zařízení a to i v případě, že nedojde k bezpečnostní poruše nebo přerušeni dodávky.**



DOŠLO DNE:
31 -10- 2003

| | |
|---------------------------|-----------|
| Pozemkový úřad Olomouc | Čís. dop. |
| Došlo - 9 -10- 2003 | Zpracoval |
| Č.j.: 123 | Ukl. znak |
| Přílohy: | |

Ministerstvo zemědělství Č
Pozemkový úřad Olomouc
Ing. Letocha
Kosmonautů 10
772 00 OLOMOUC

VÁŠ DOPIS ZNAČKY / ZE DNE

NAŠE ZNAČKA

VYŘIZUJE / LINKA

DLOUHÁ LOUČKA

VĚC:

117/2003/V

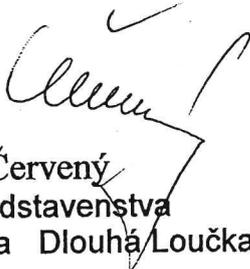
7.10.2003

Pozemkové úpravy v k.ú. Dolní Dlouhá Loučka

Představenstvo Obchodního družstva Dlouhá Loučka bylo seznámeno s postupem prací na KPÚ v k.ú. Dolní Dlouhá Loučka a s návrhem společných zařízení.

Proti návrhu nemá podstatné připomínky. V návaznosti na předchozí jednání zástupců družstva však i nadále trvá původní stanovisko představenstva a nadále trváme na finanční nebo hmotné náhradě za zařízení, které družstvo vybudovalo (cesty), a které i v budoucnu zůstanou zachovány jako společná zařízení.

Obchodní družstvo Dlouhá Loučka
783 86 Dlouhá Loučka
③ DIČ: 381-47677449
č.ú. KB - 190963210297/0100


Ing. Josef Červený
předseda představenstva
Obchodního družstva Dlouhá Loučka