




HC1a
Příčný řez 1-1'

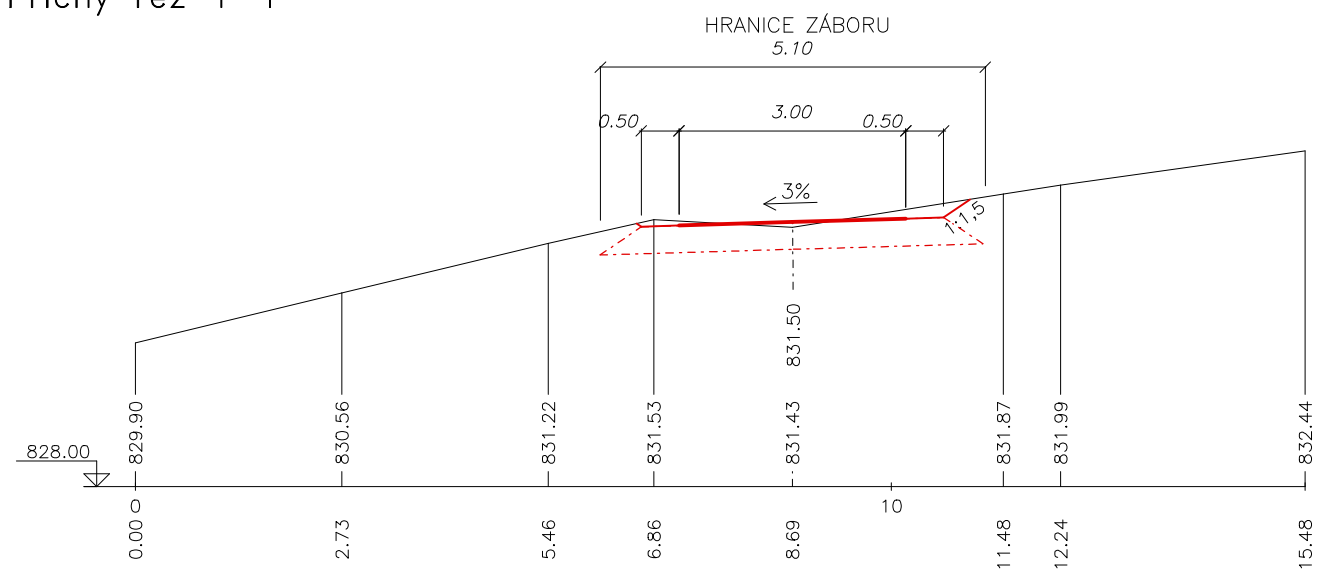


HC1a
Příčný řez 2-2'

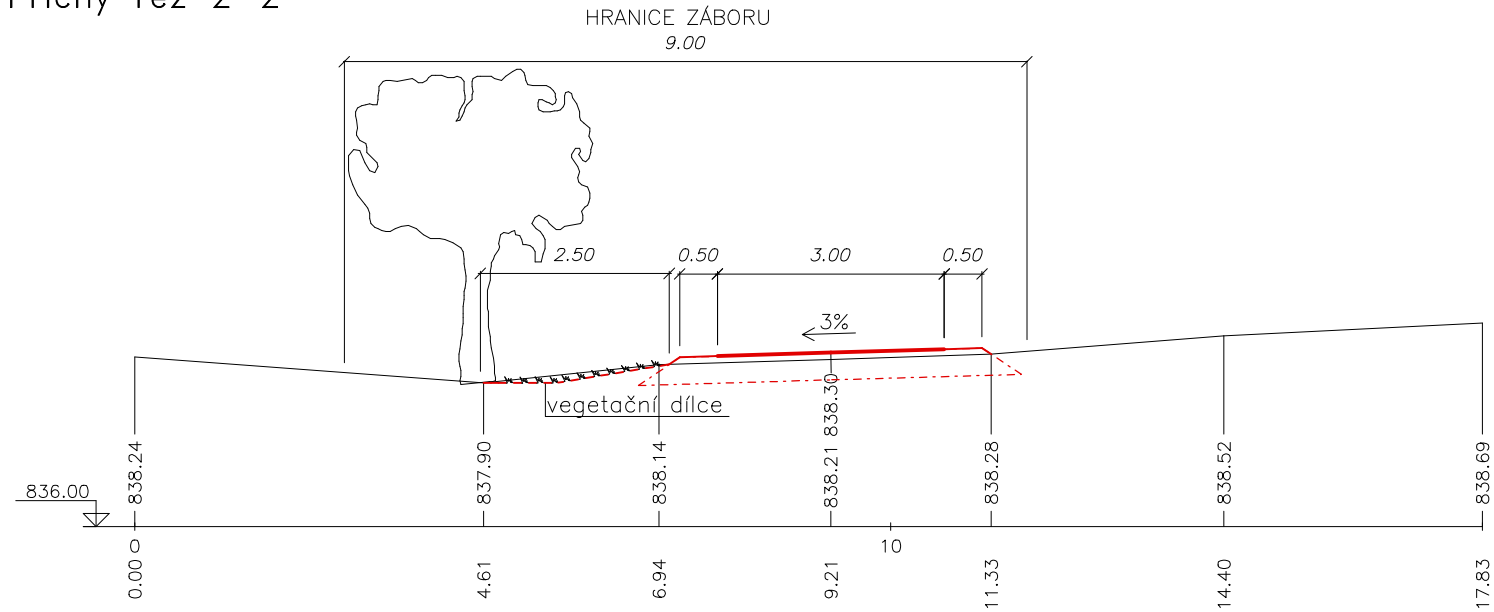


HC1a
Příčný řez 3-3'

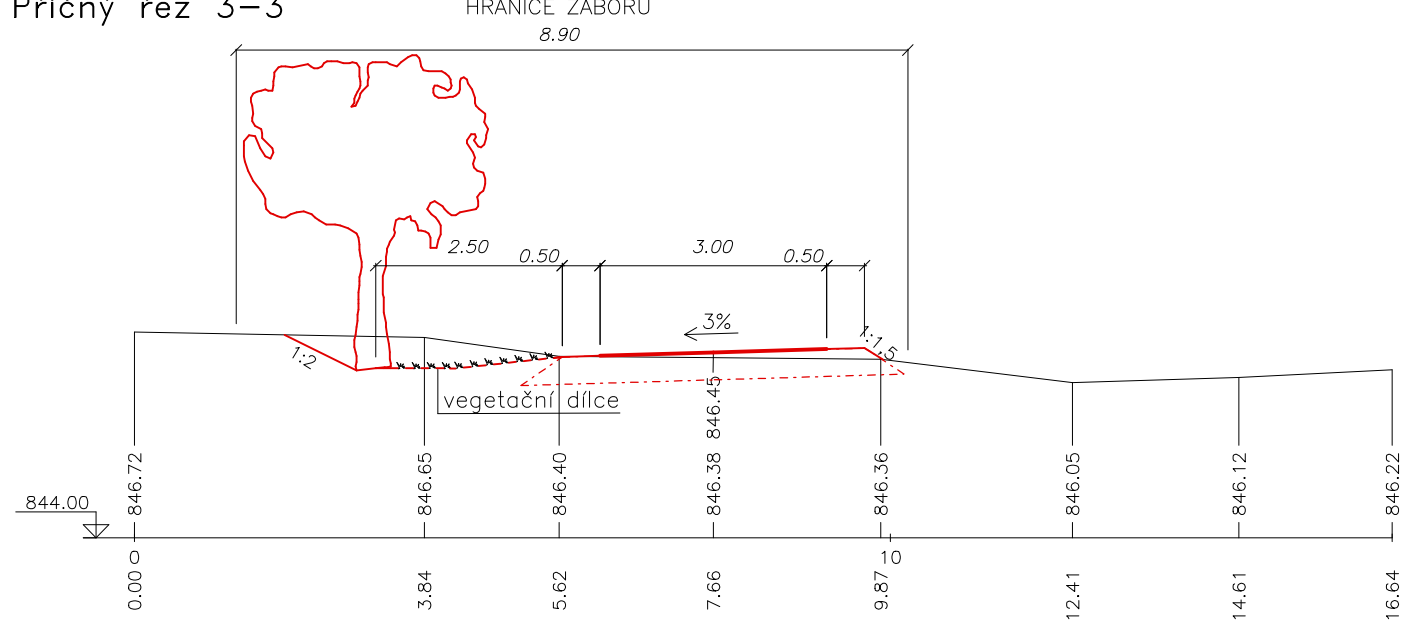


HC1a
Příčný řez 4-4'

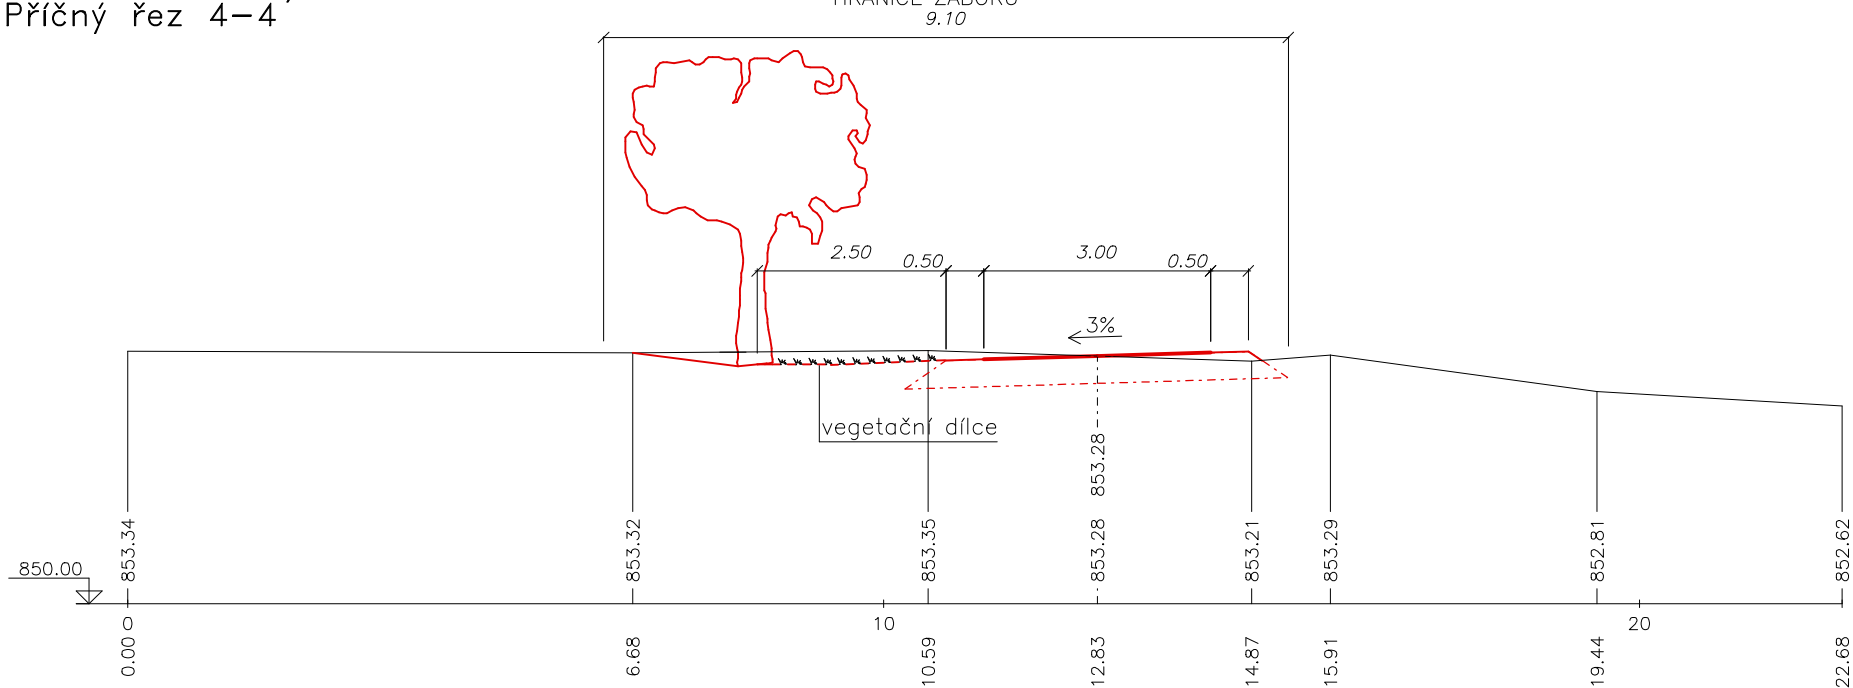


HC1a
Příčný řez 5-5'

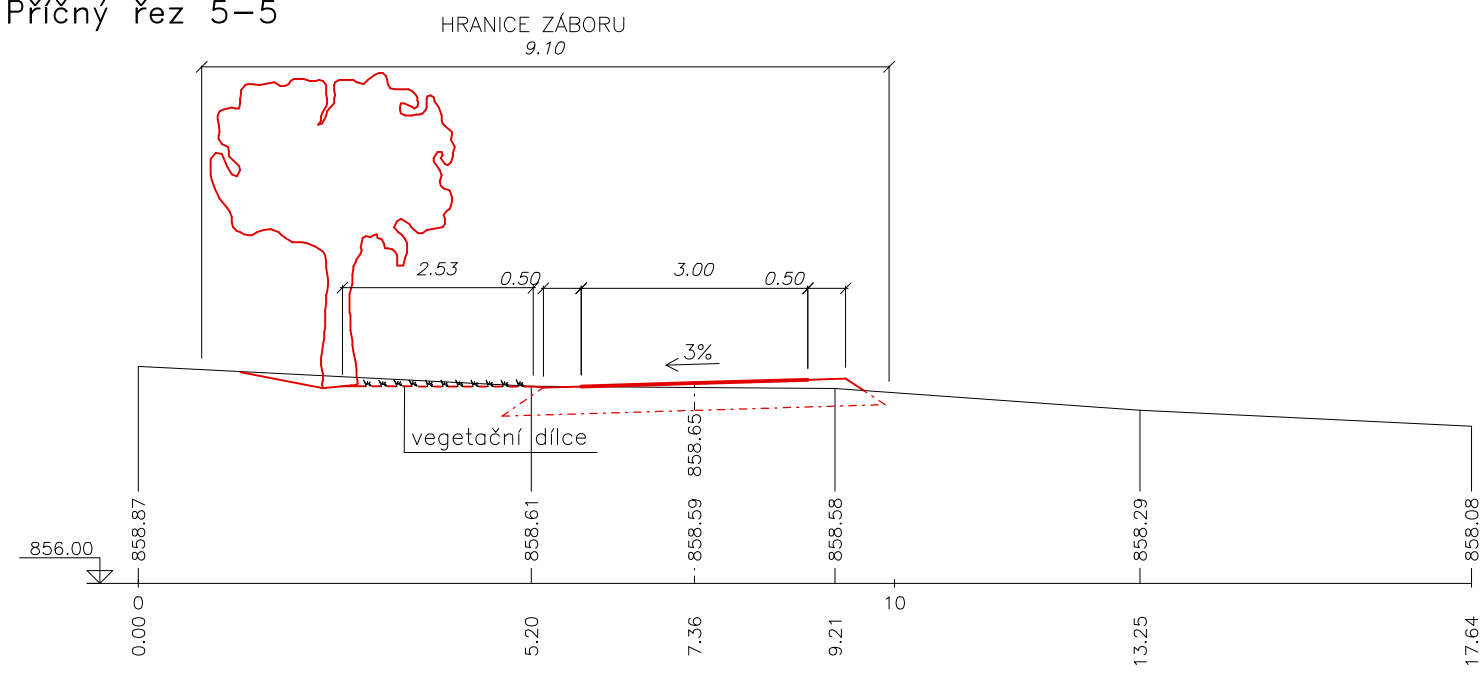


HC1a
Příčný řez 6-6'

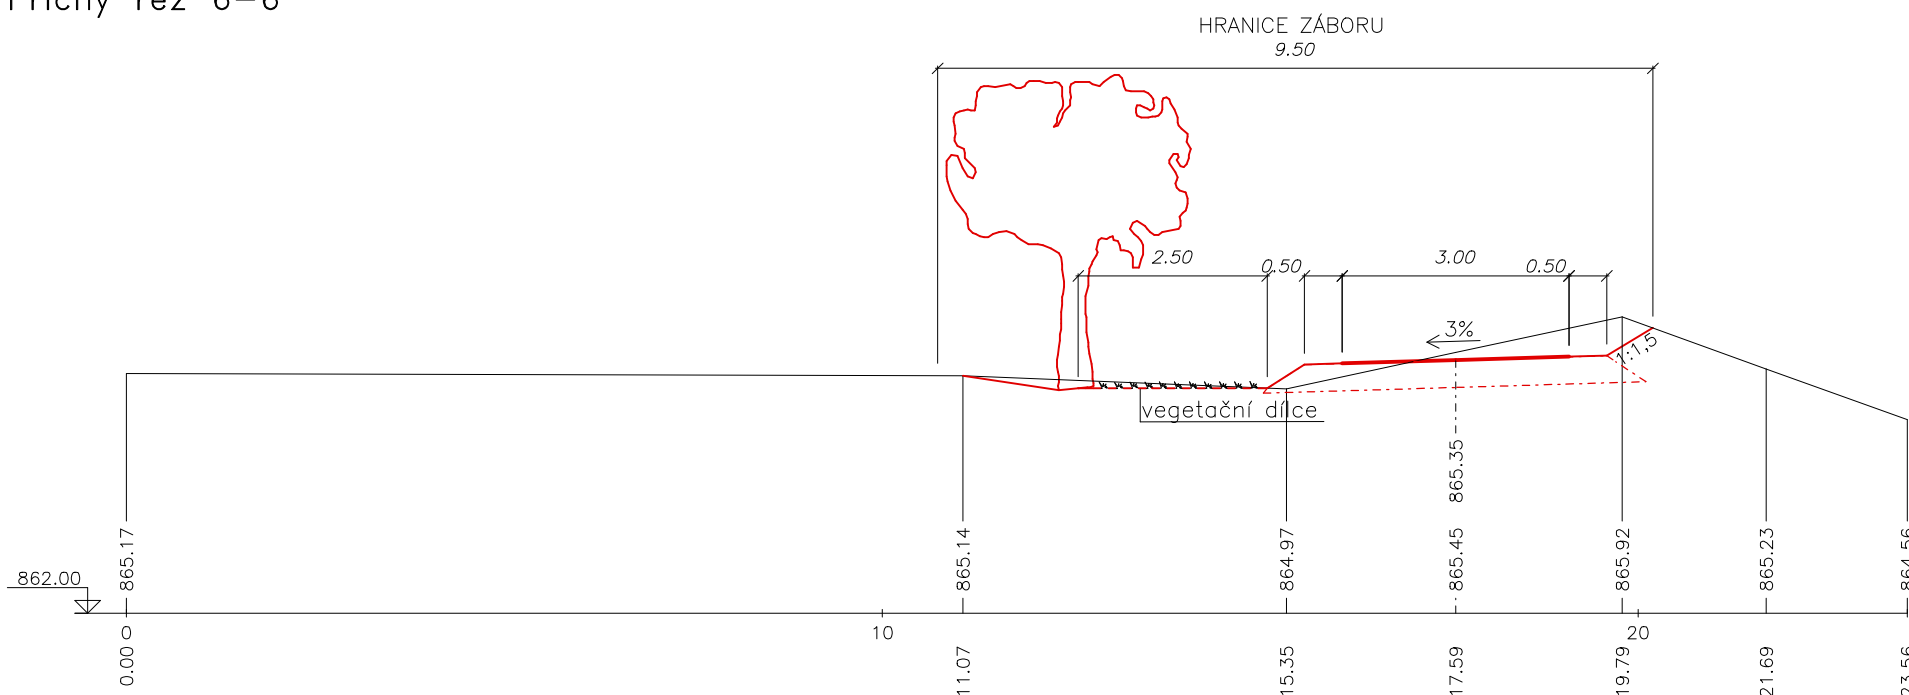

HC1a
Příčný řez 7-7'

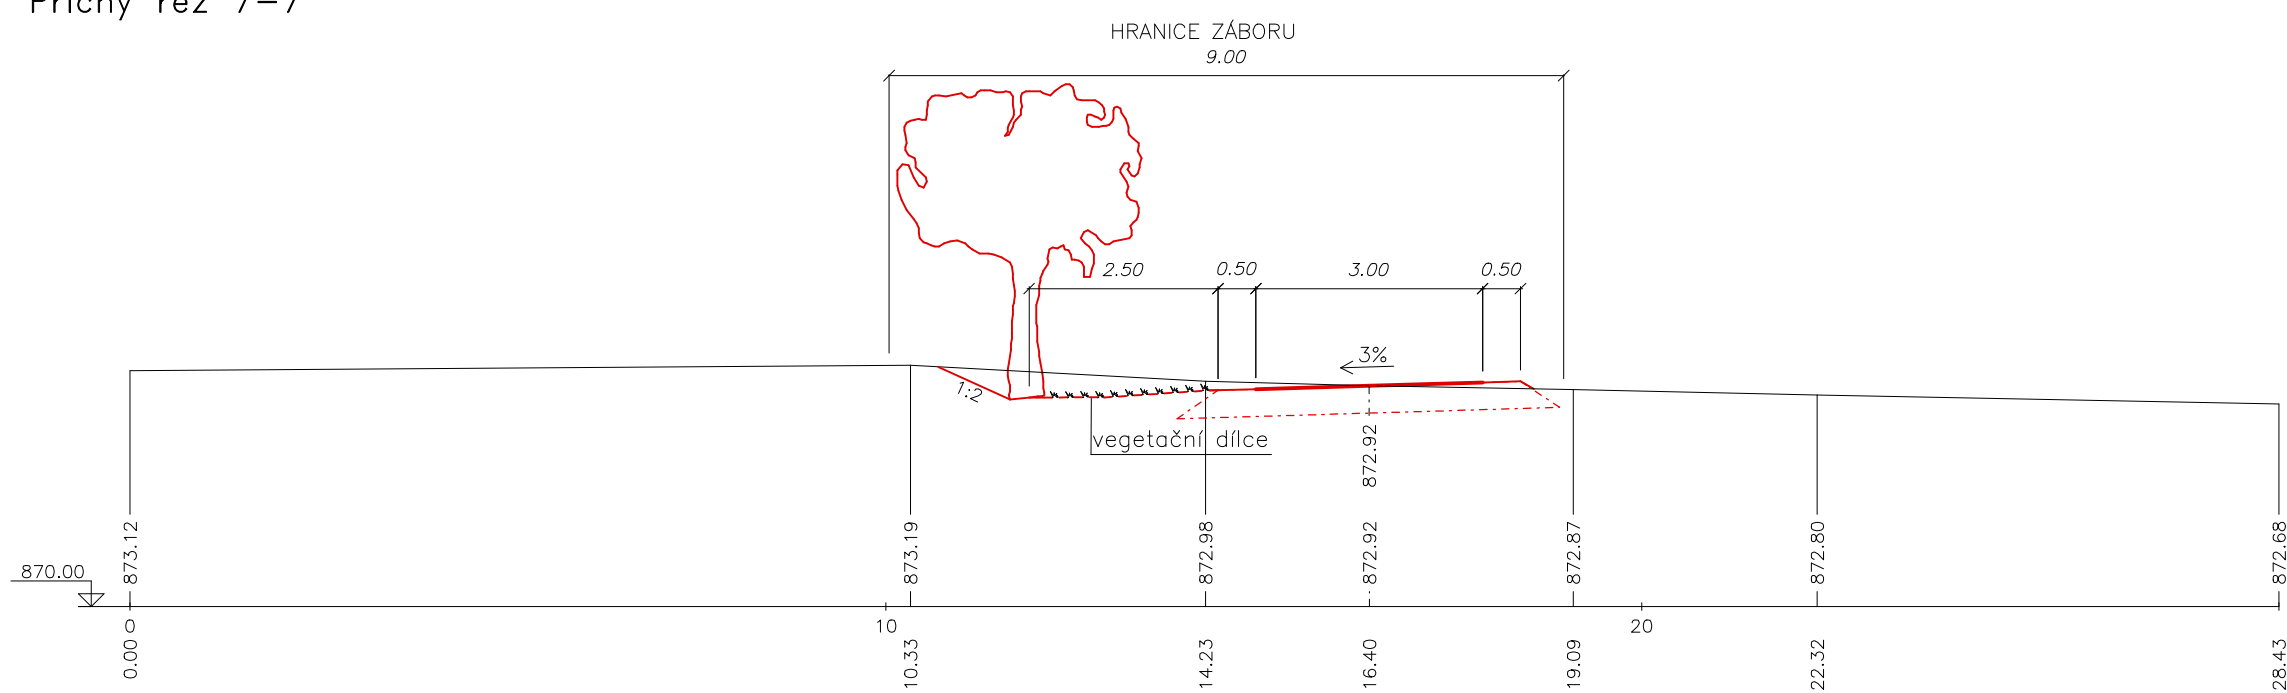

HC1a
Příčný řez 8-8'

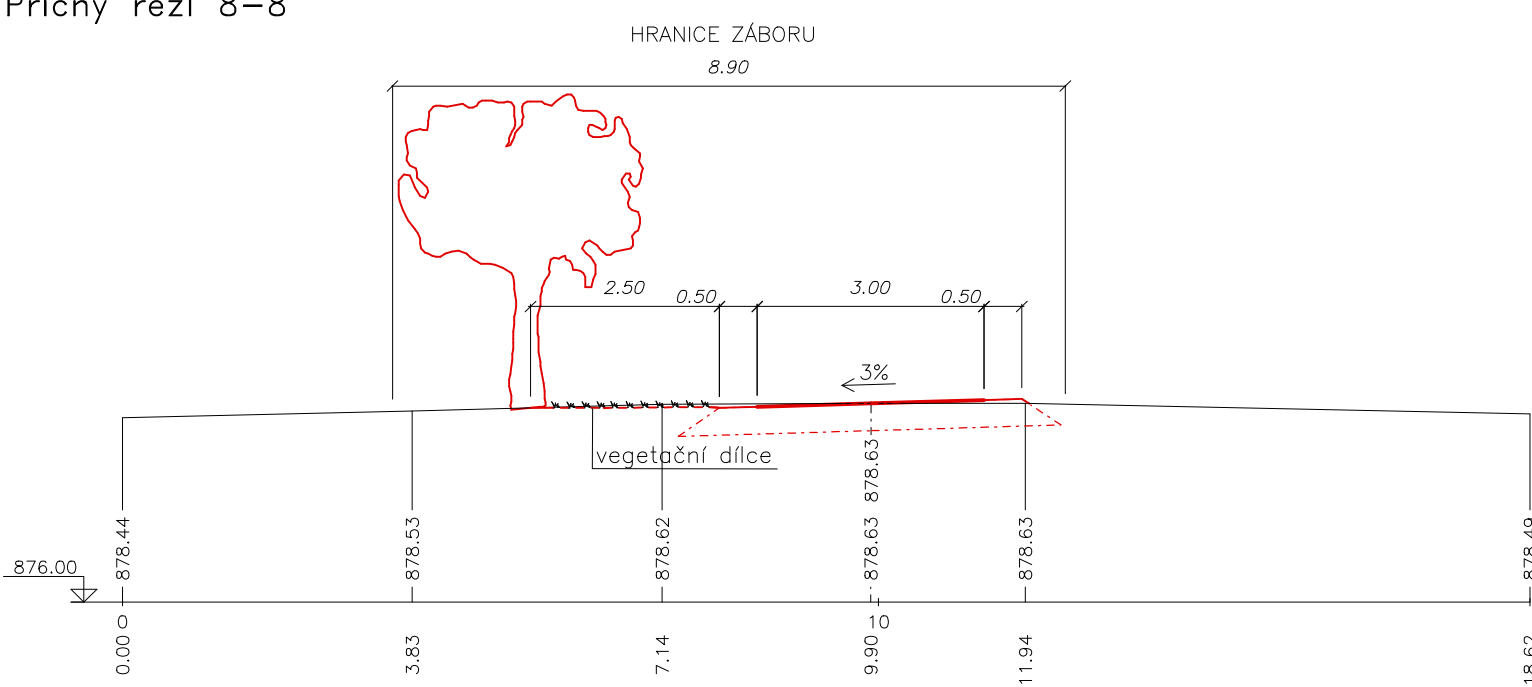

VYPRACOVALA		ZODP.PROJEKTANT		 Kpt. Olesnického 69 261 01 Píseň tel: 318 635 418 www.geodetpb.cz	
Ing. Jana Vávřová		Ing. Vladimír Luks			
ODBĚRATEL:	KPÚ pro Jihočeský kraj Pobočka Prachátce				
MÍSTO STAVBY:	k.ú. Vojslavice u Žárovné			DATUM	01/2017
STAVBA – OBJEKT:	POLNÍ CESTA HC1a			STUPEŇ	PSZ
OBSAH VÝKRESU: DOKUMENTACE TECHNICKÉHO ŘEŠENÍ PŘÍČNÉ ŘEZY				FORMÁT	A1
				MĚŘÍTKO	1:100
				Č. VÝKRESU	