




DC1
Příčný řez 1-1'

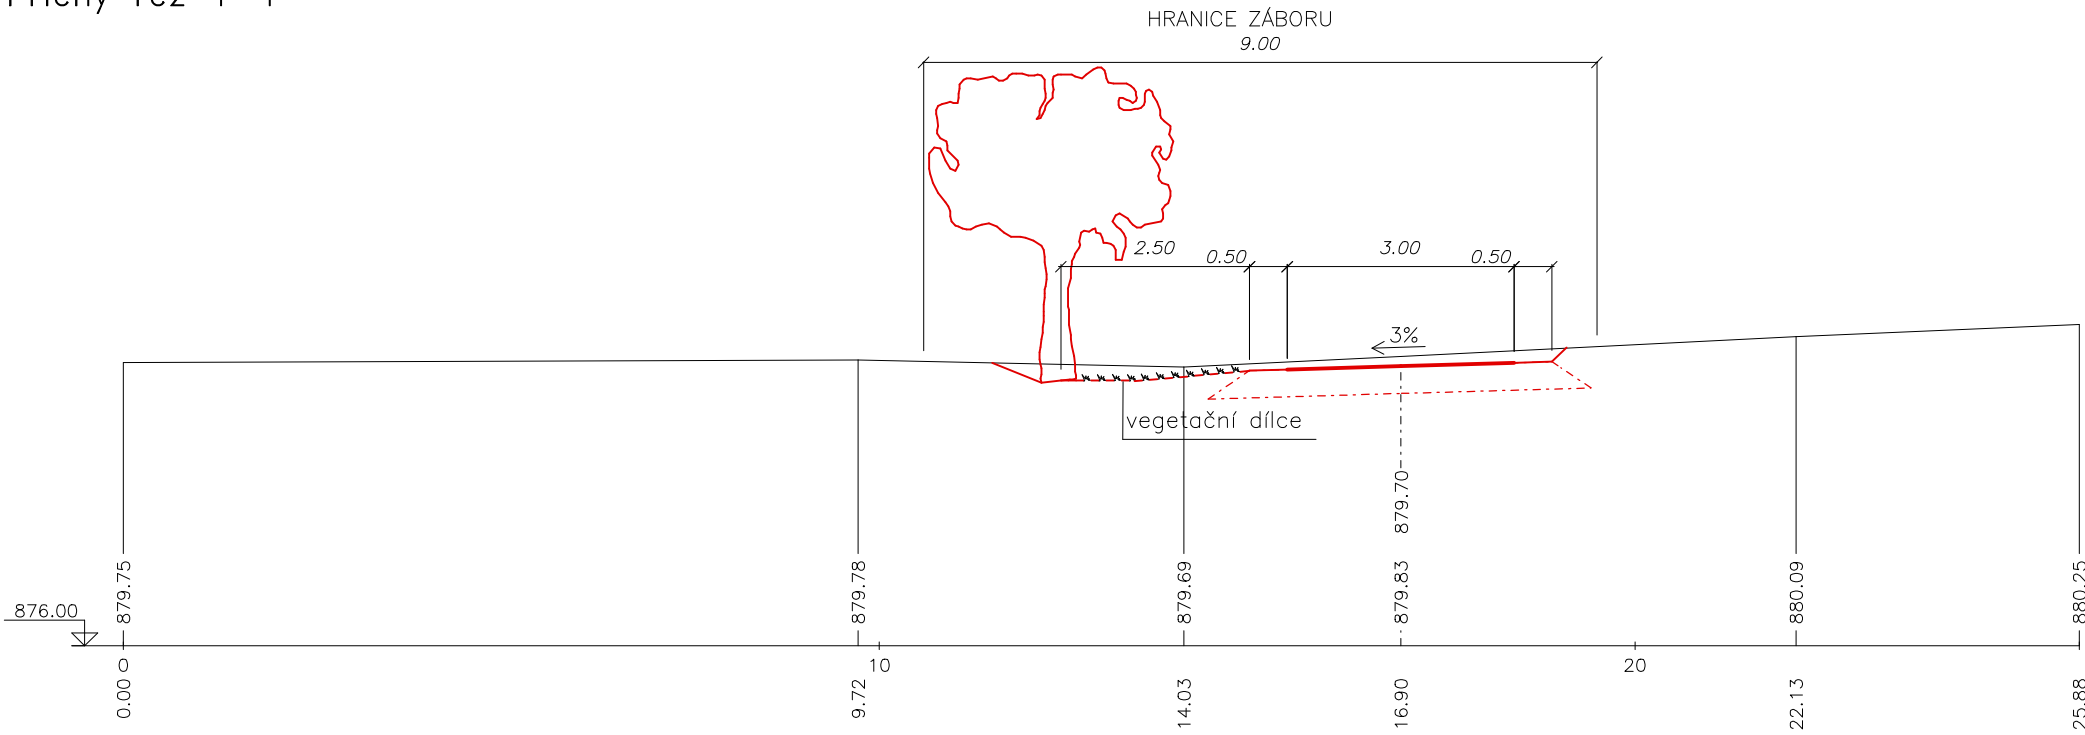


DC1
Příčný řez 2-2'

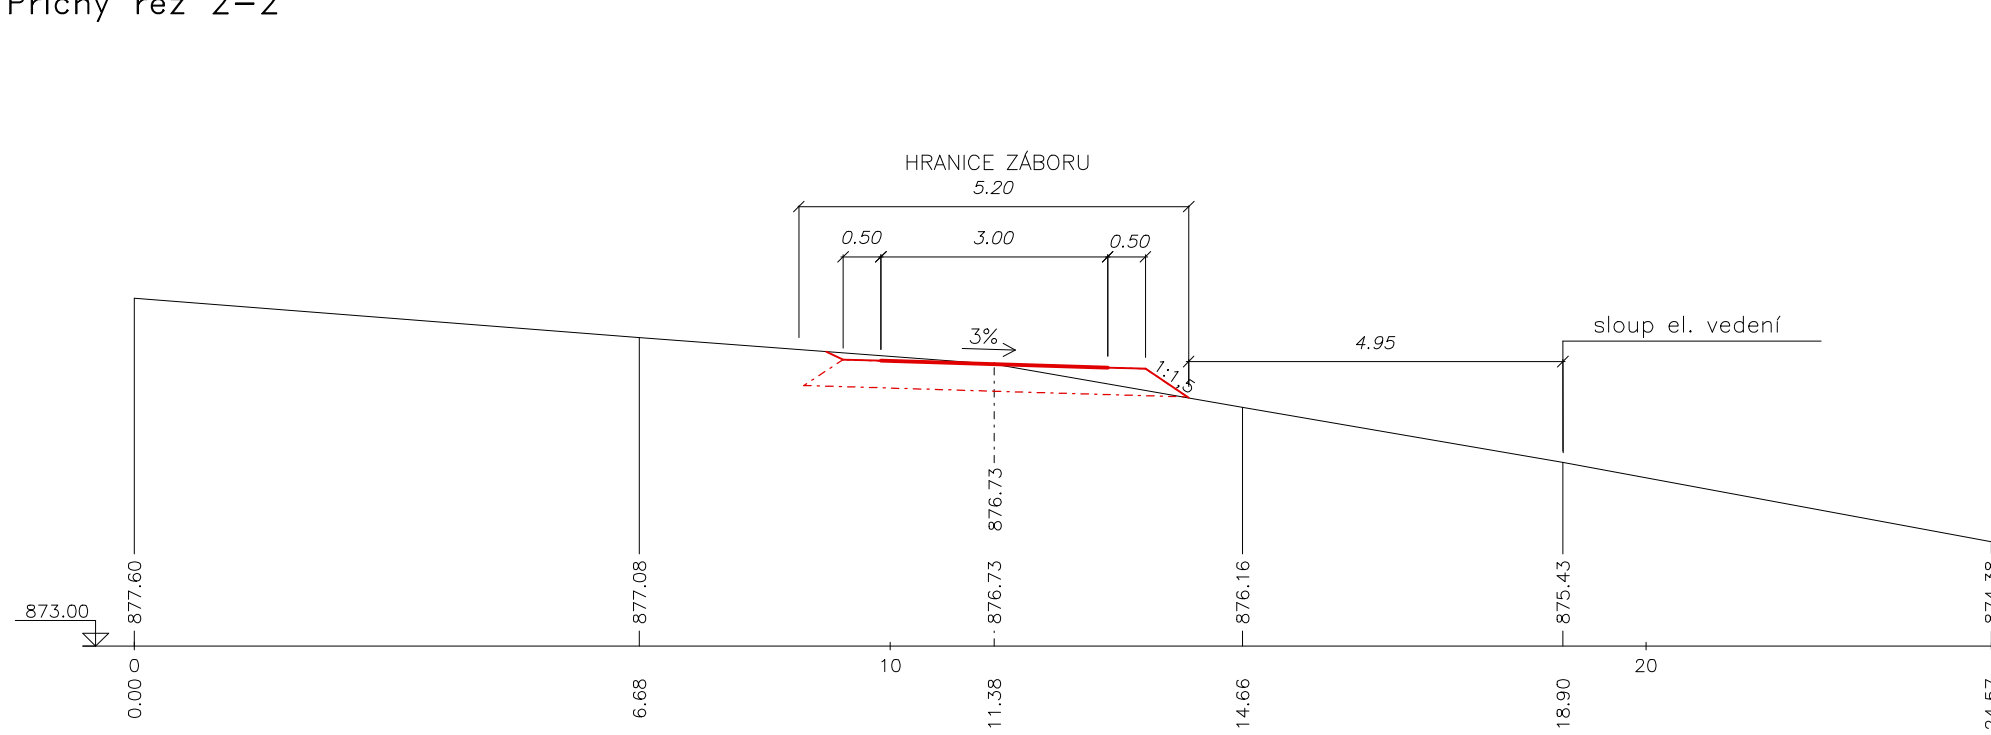


DC1
Příčný řez 3-3'

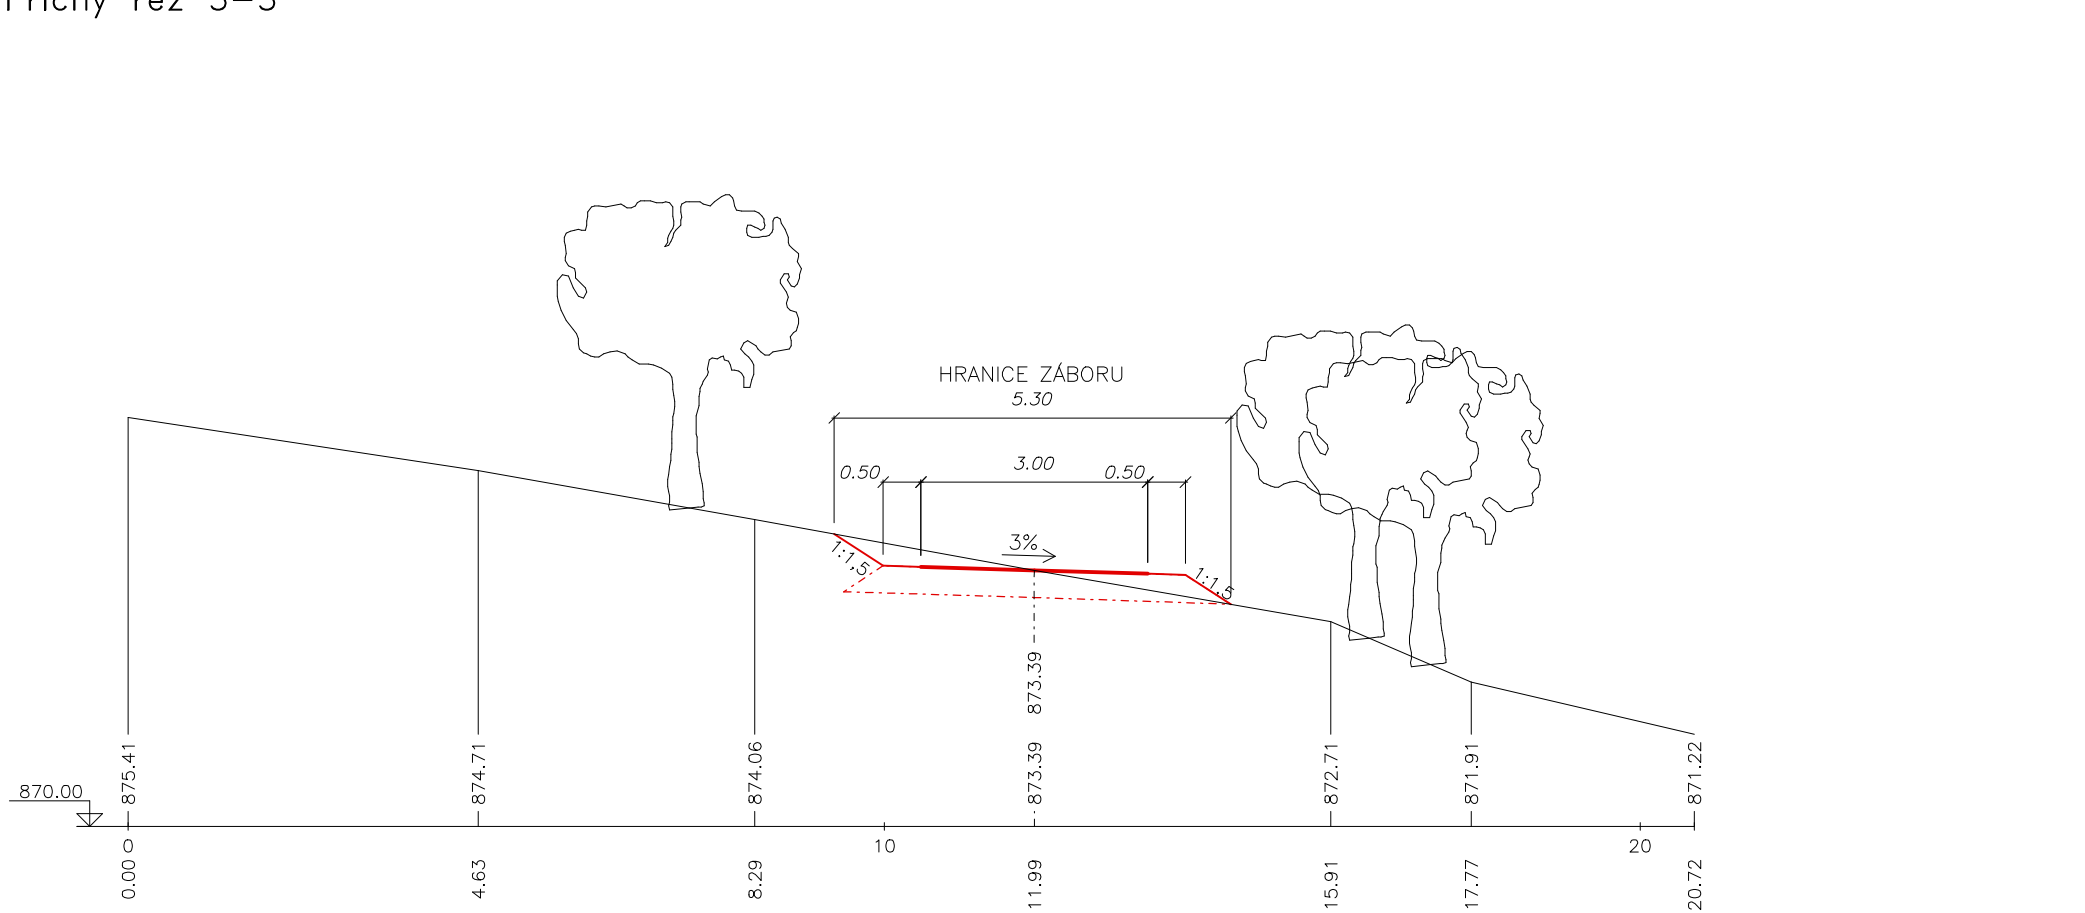


DC1
Příčný řez 4-4'

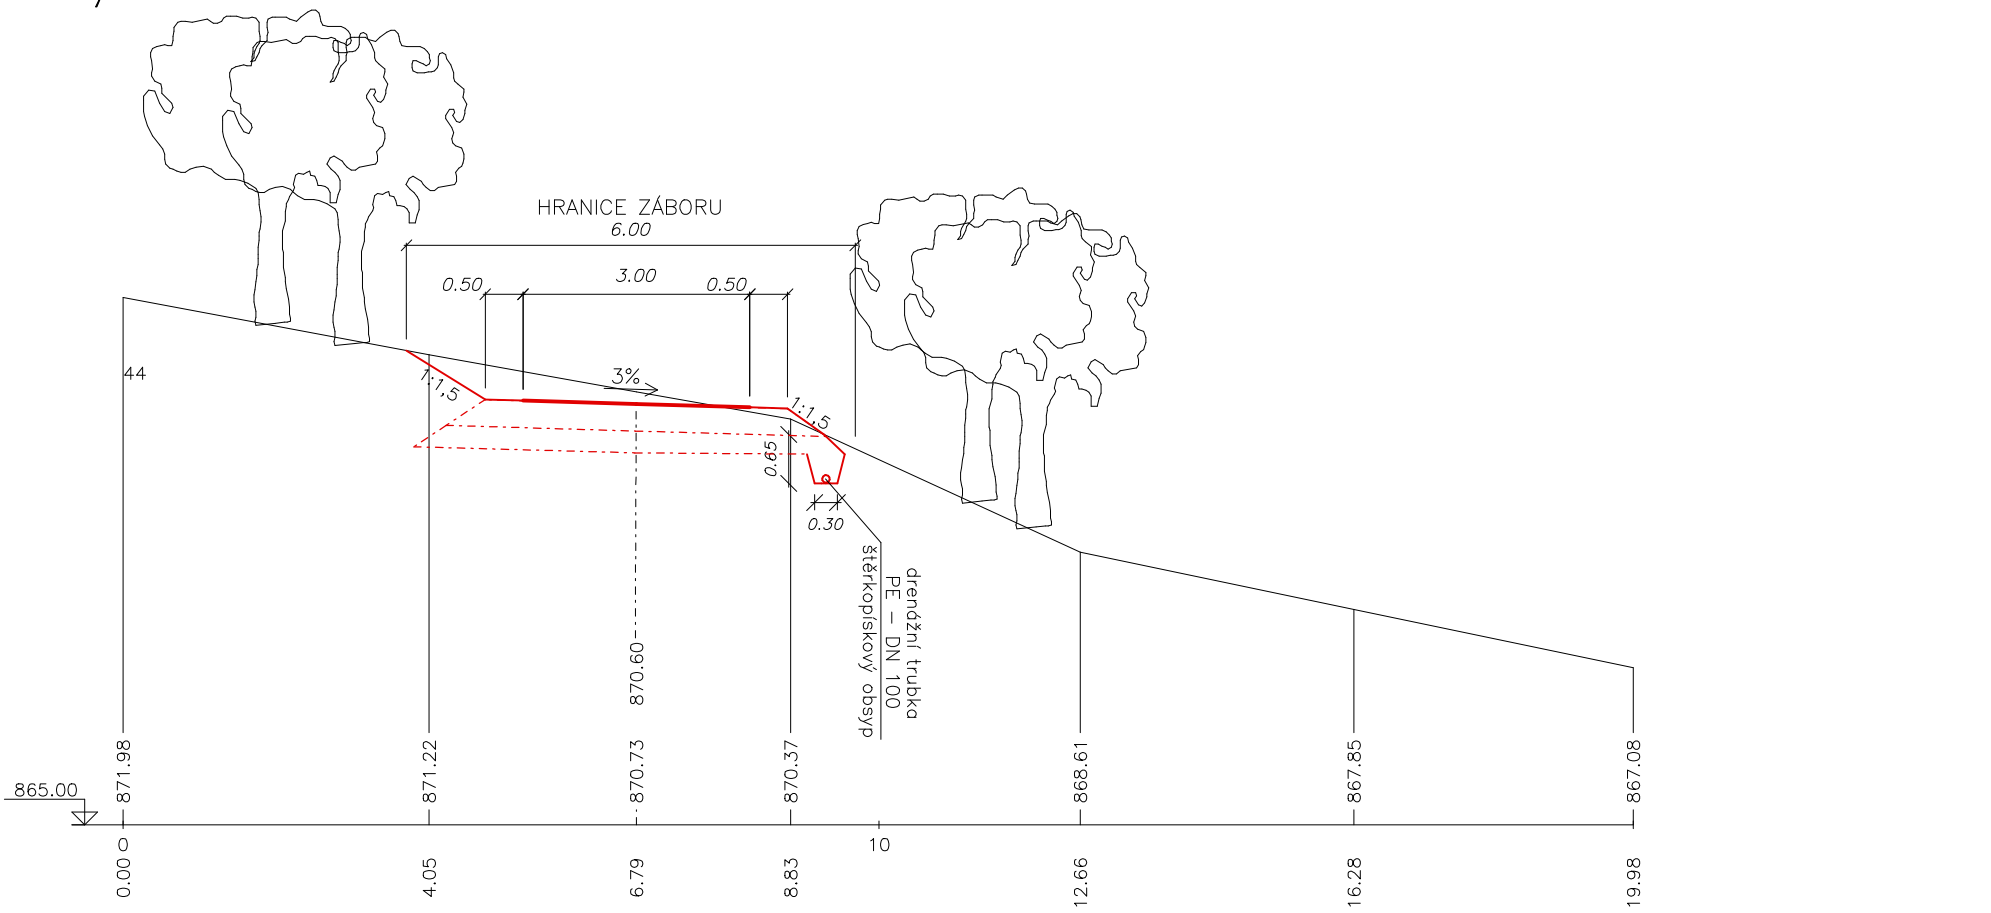

DC1
Příčný řez 5-5'

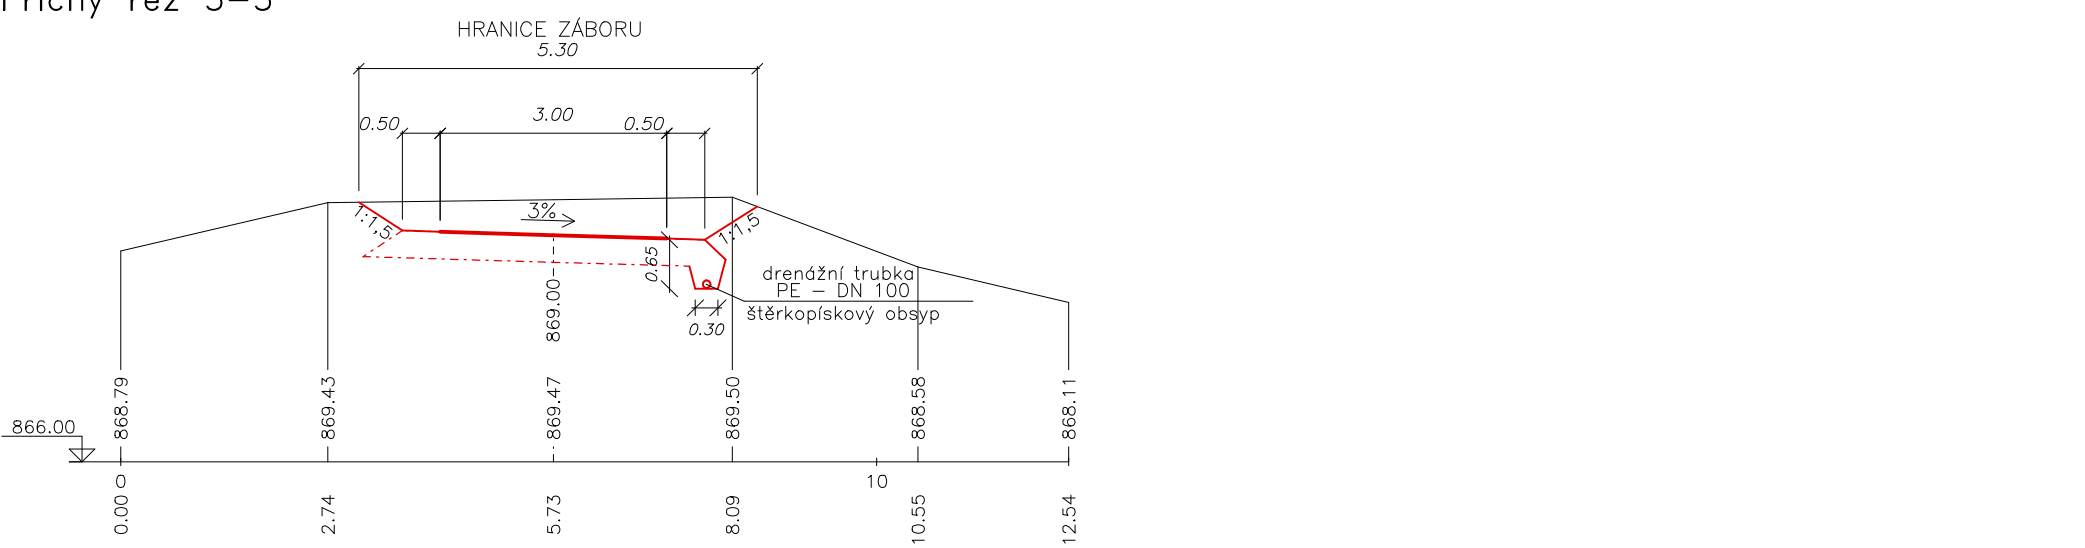

VYPRACOVALA		ZODP.PROJEKTANT		 GEODETICKÉ SDRUŽENÍ s.r.o. <i>Kpt. Olesinského 69 261 01 Příbram tel: 318 635 418 www.geodetpb.cz</i>
Ing. Jana Vávrová		Ing. Vladimír Luks		
ODBĚRATEL:	KPÚ pro Jihočeský kraj Pobočka Prachatice			
MÍSTO STAVBY:	k.ú. Vojslavice u Žárovné			DATUM 07/2017
STAVBA – OBJEKT:				STUPEŇ PSZ
POLNÍ CESTA DC1				FORMÁT A2
OBSAH VÝKRESU: DOKUMENTACE TECHNICKÉHO ŘEŠENÍ				MĚŘÍTKO 1:100
PŘÍČNÉ ŘEZY				Č. VÝKRESU 07