


Výkres pro zadávací dokumentaci KoPÚ Plchov

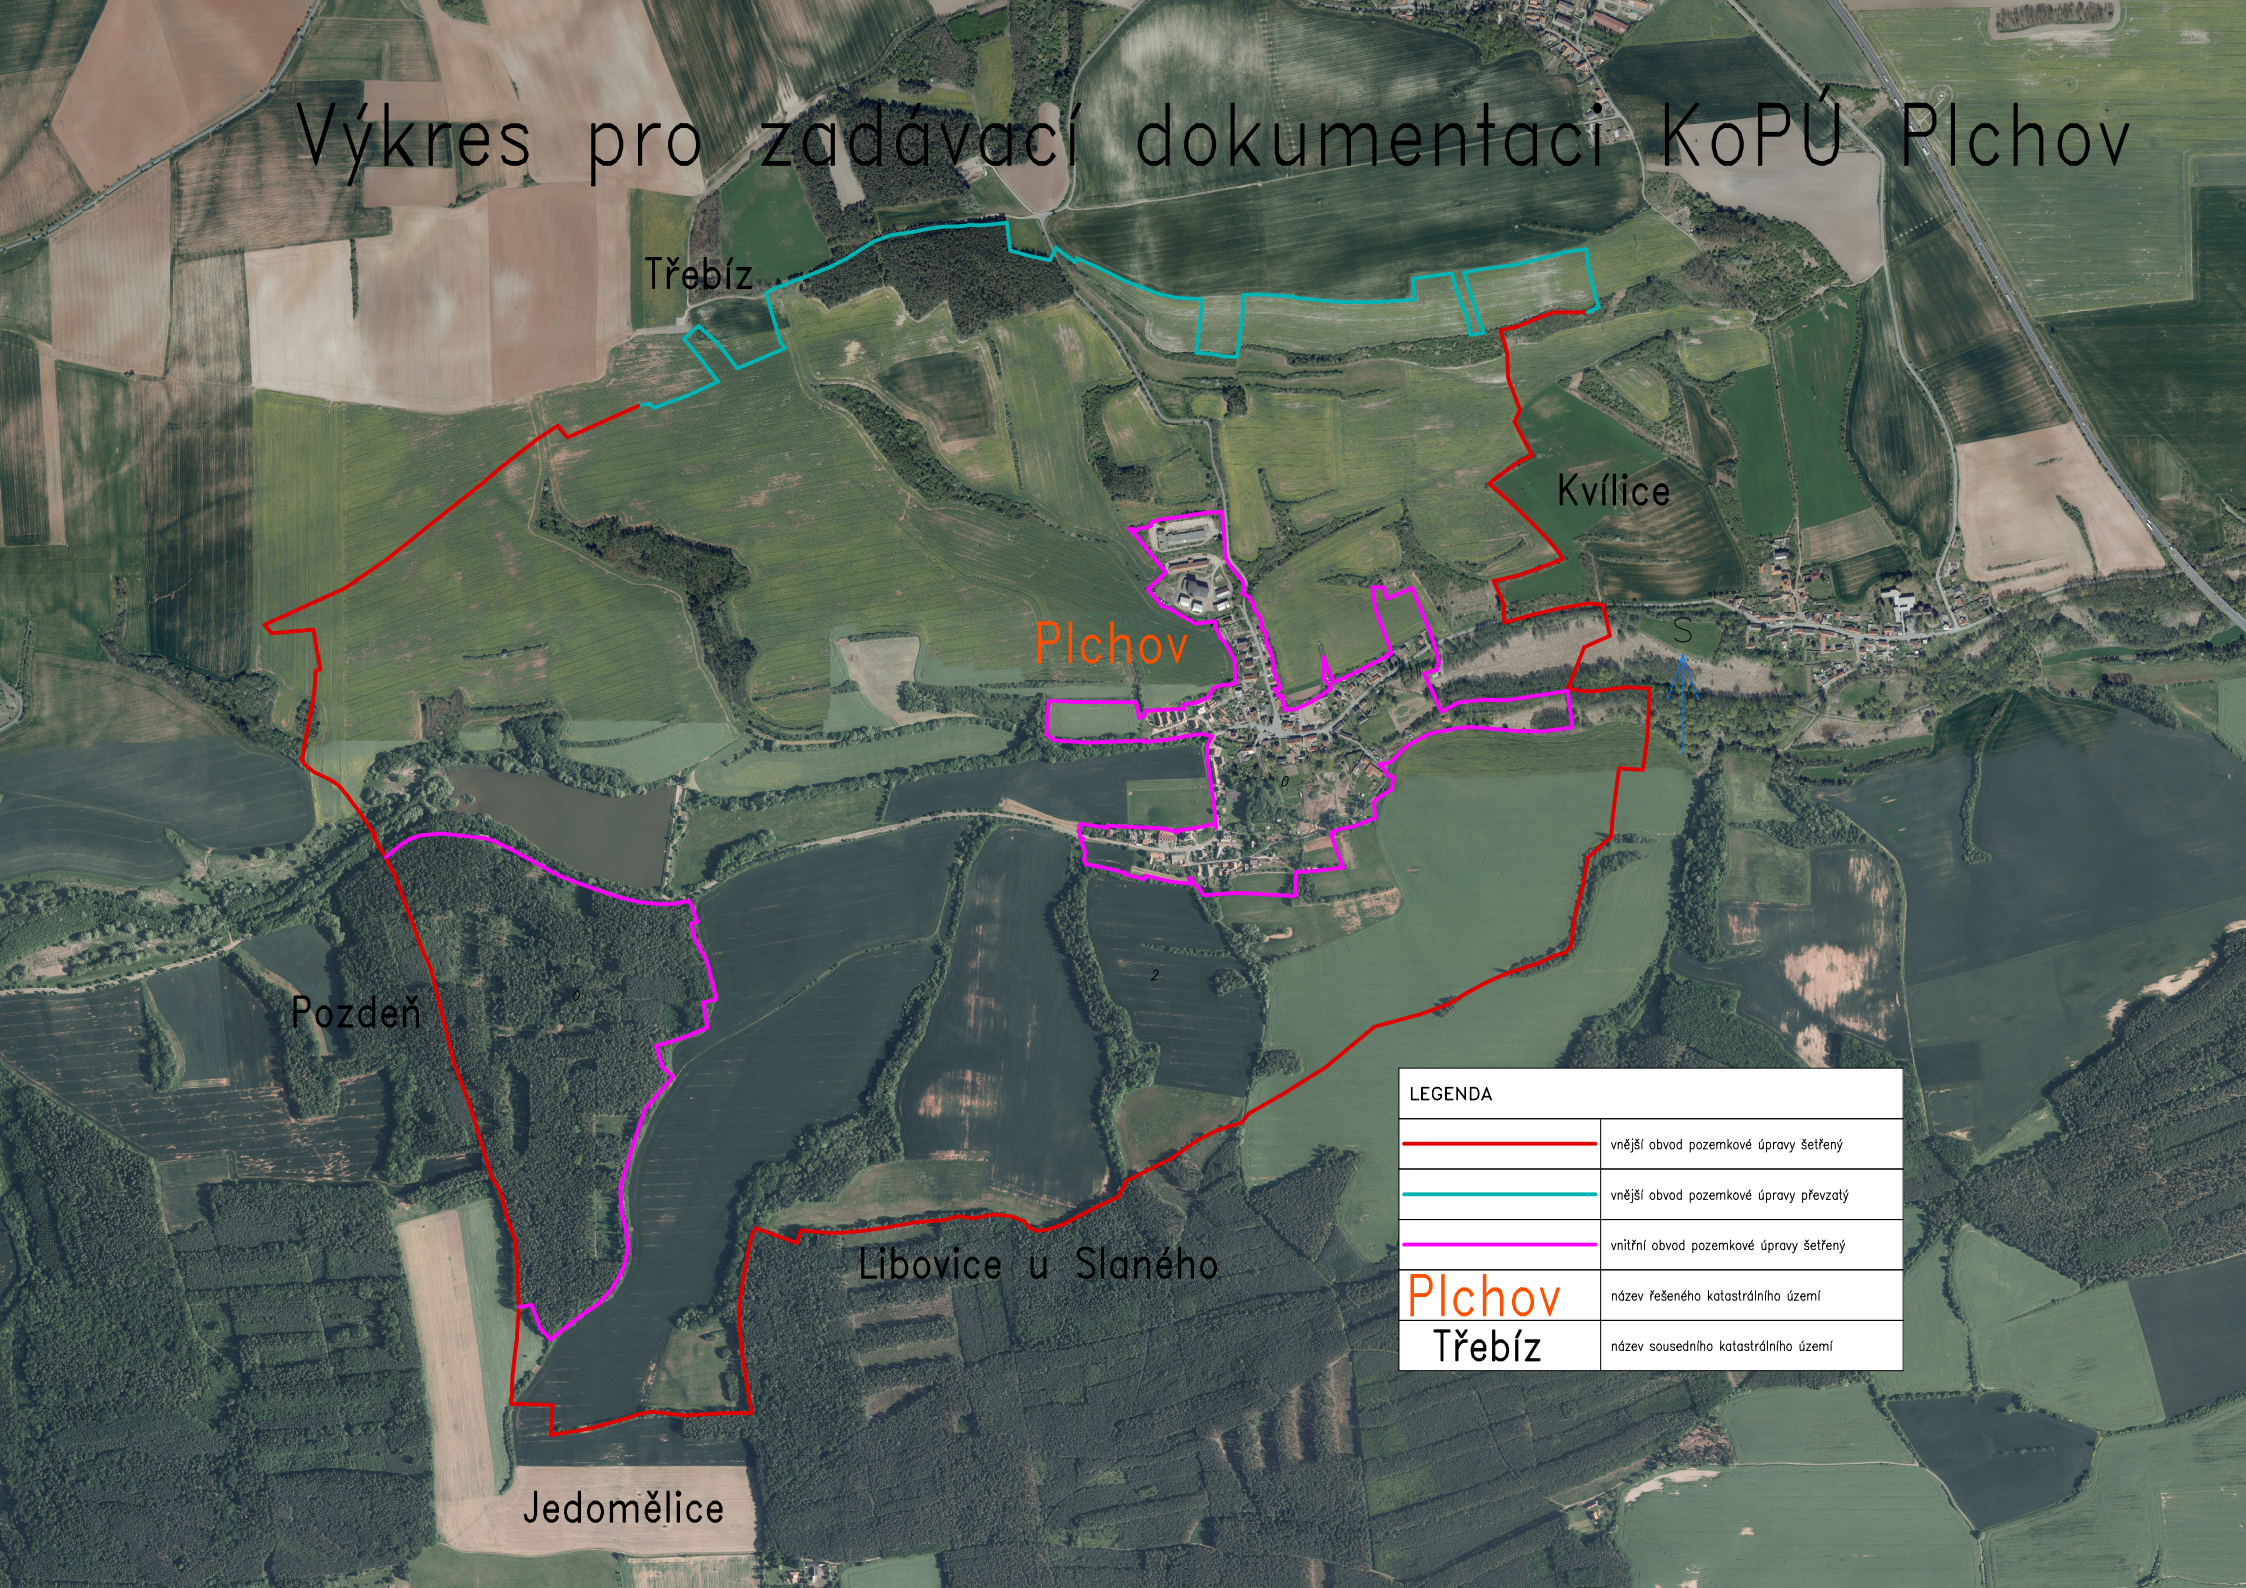

Třebíz

Kvílice

Plchov

Pozdeň

Libovice u Slaného

Jedomělice

LEGENDA

	vnější obvod pozemkové úpravy šetřený
	vnější obvod pozemkové úpravy převzatý
	vnitřní obvod pozemkové úpravy šetřený
	název řešeného katastrálního území
	název sousedního katastrálního území