



PODÉLNÝ PROFIL 1:1000/100
POLNÍ CESTA VC6

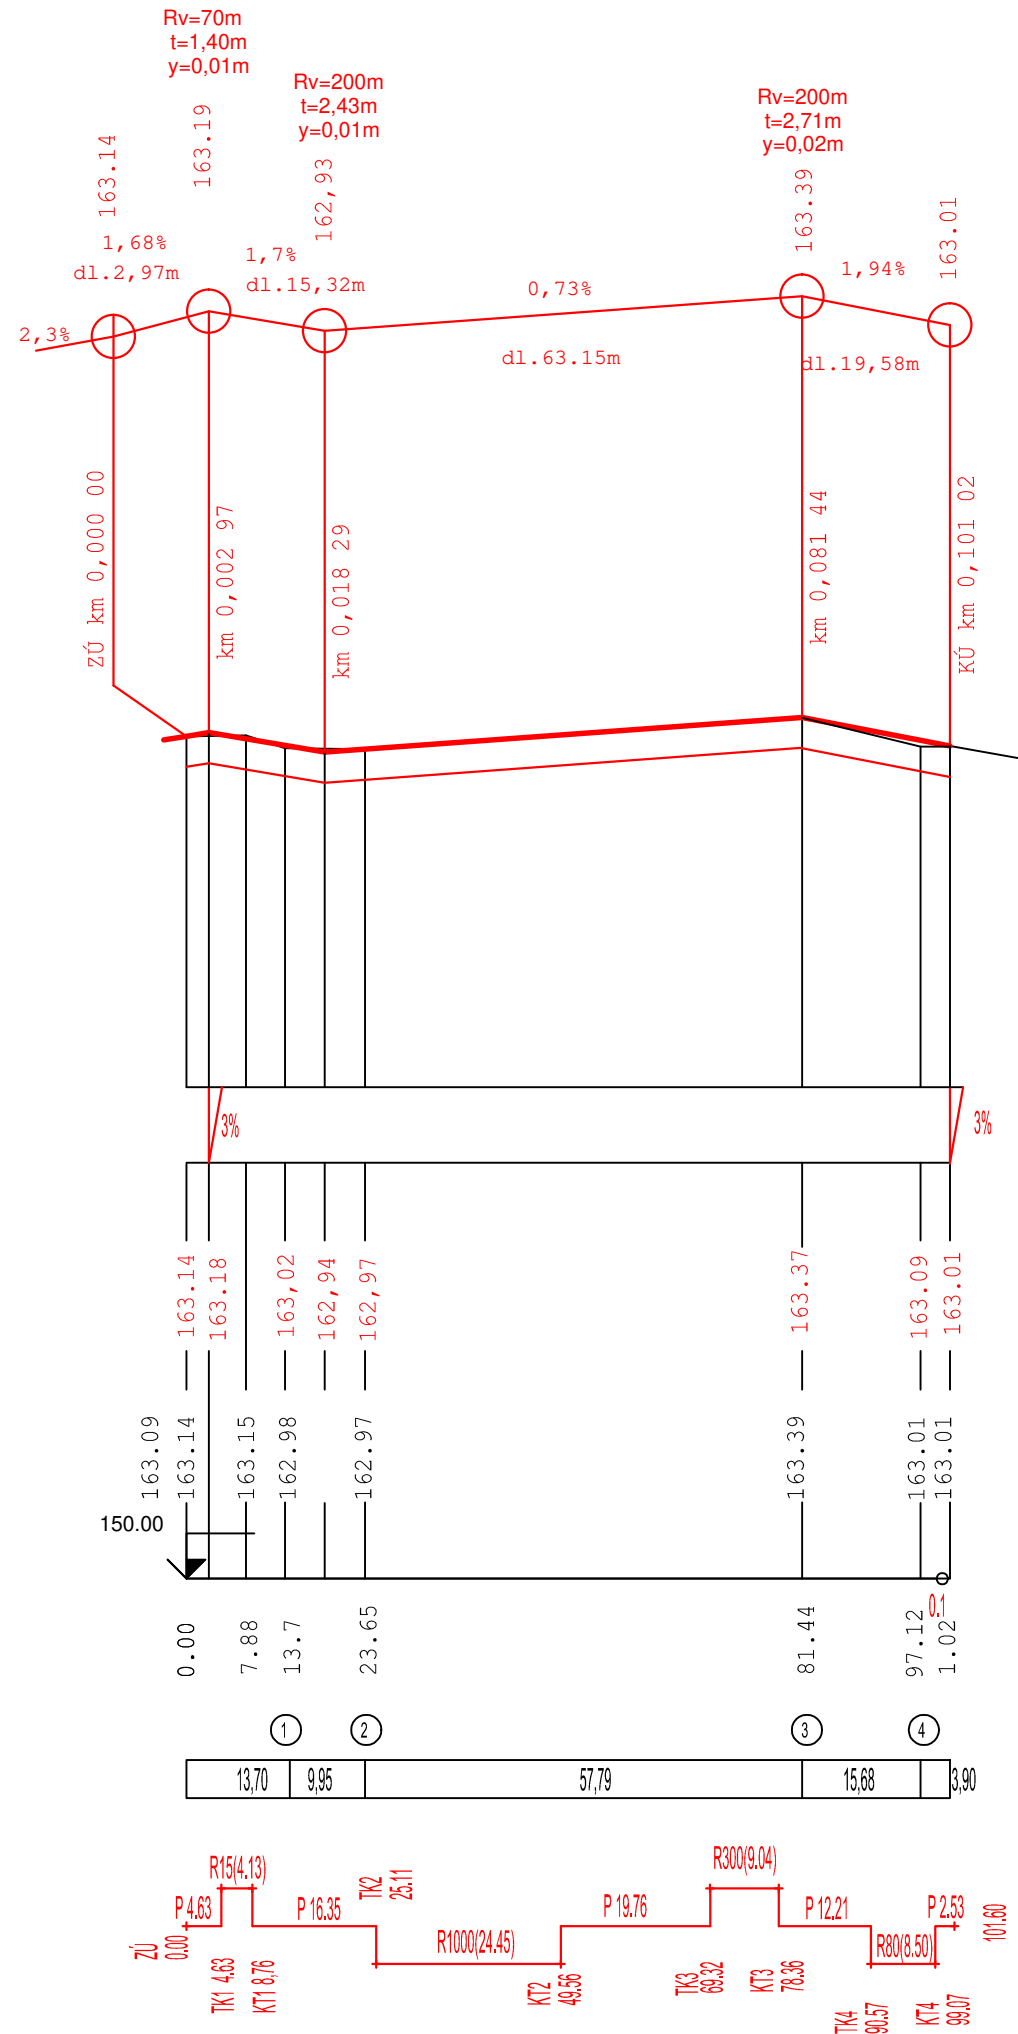

VÝŠKOVÝ SYSTÉM: B.p.v.
SOUŘADNICOVÝ SYSTÉM: S-JTSK

VÝKRES JE DUŠEVNÍM VLASTNICTVÍM FIRMY B-PROJEKTY TEPLICE S.R.O., BEZ JEJÍHO PÍSEMNÉHO SOHLASU NESMÍ BÝT POUŽIT A KOPÍROVÁN TŘETÍ OSOBOU, JÍ PŘEDÁN ČI S NÍM JINAK NAKLÁDÁNO

MĚŘITKO ORIGINÁLU 1:1000/100	PROJEKTANT	MP	DATUM	09/2017
	VYPRACOVAL	TECH.KONTR.	STUPEŇ PD	DSP+PS
	PROJEKTOVÁ KANCELÁŘ : DOPRAVNÍ		POČ.FORM.A4	2
 B-PROJEKTY Teplice s. r. o.		ZAKÁZKA : CESTY V K.Ú. MALHOSTICE		POŘ.ČÍSLO C.2.2
		ČÁST : C.2 SO 01 – POLNÍ CESTA VC6		
		OBSAH : PODÉLNÝ PROFIL – VC6		
OBJEDNATEL : ČR – STÁTNÍ POZEMKOVÝ ÚŘAD		ČÍSLO ZAKÁZKY : 4866		DO-5-08734