


Komplexní pozemkové úpravy v k.ú. Lovčice u Nového Bydžova
včetně ucelené části k.ú. Lišice

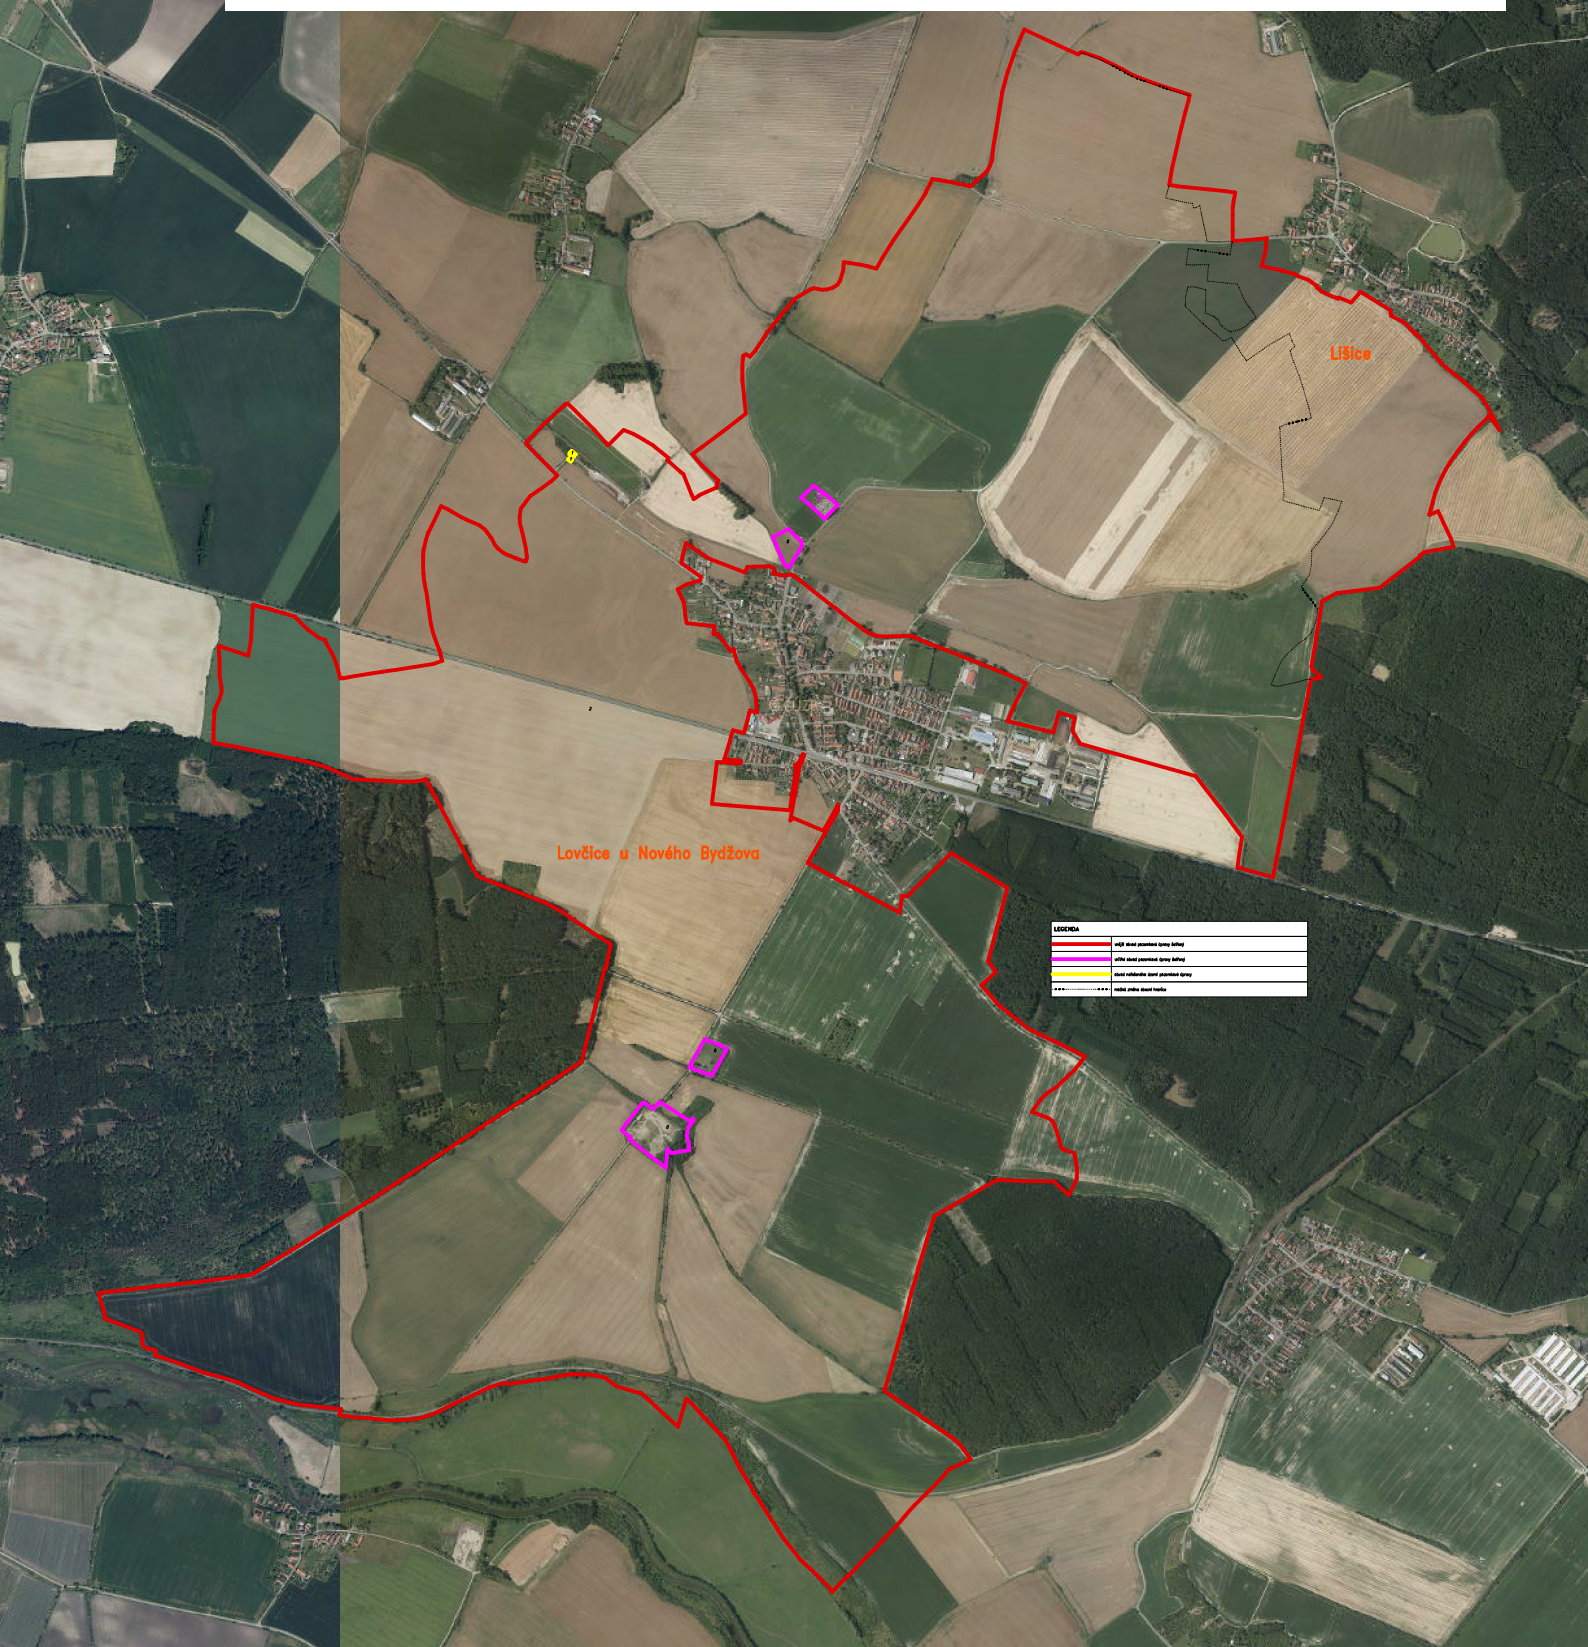

LEGENDA	
	okresní hranice katastrálního území
	území určené pro výstavbu
	území určené pro výstavbu
	území určené pro výstavbu
	území určené pro výstavbu
	okresní hranice katastrálního území