


Komplexní pozemkové úpravy v k.ú. Polánky nad Dědinou
včetně ucelené části k.ú. Třebechovice p/O a Ledce

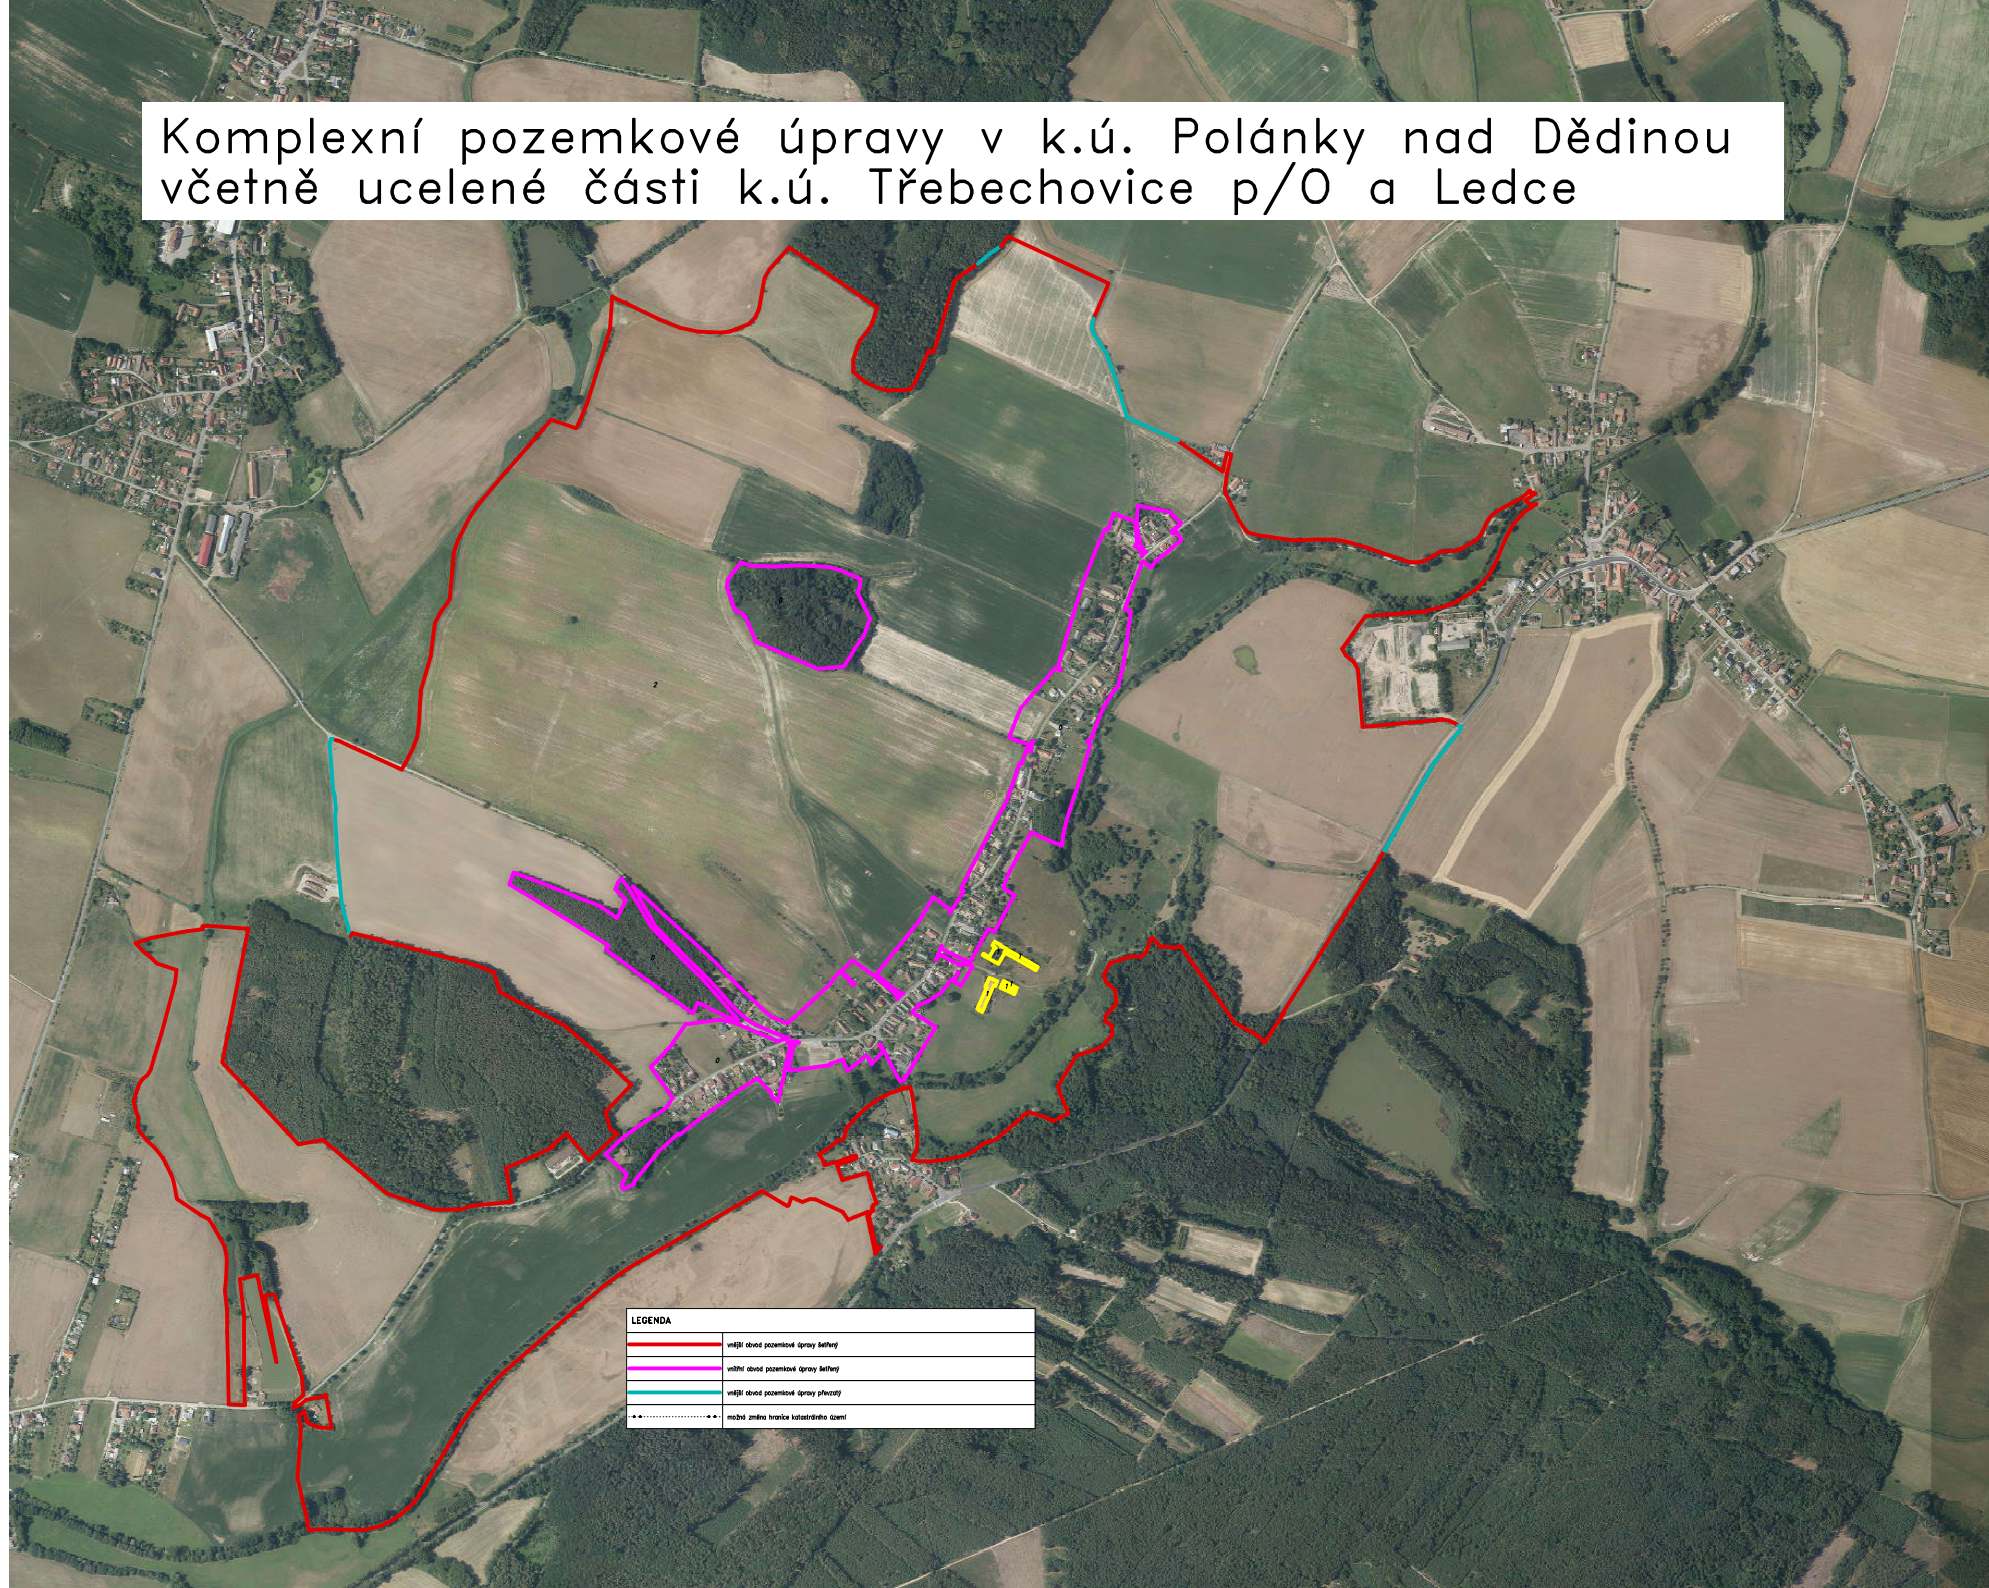

LEGENDA	
	váží stávající úpravy
	váží stávající úpravy
	váží stávající úpravy
	nová hranice katastrálního území