

NÁDRŽ VN1 V LOKALITĚ NAD MOČÍŘKY


k. ú. Korytná

Vzorový výkres dilatační spáry

M 1:10


DETAIL DILATAČNÍ SPÁRY (BEZ VÝZTUŽE)

M 1:10

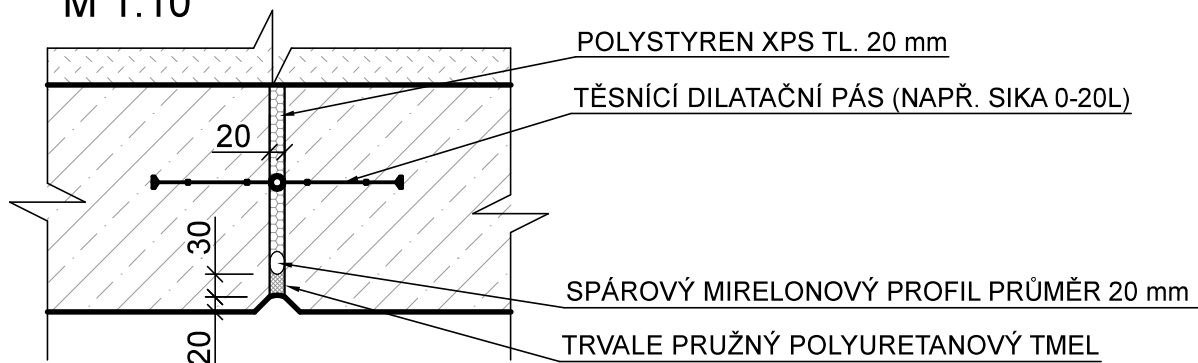


DETAIL DILATAČNÍ SPÁRY (S VÝZTUŽÍ)

M 1:10

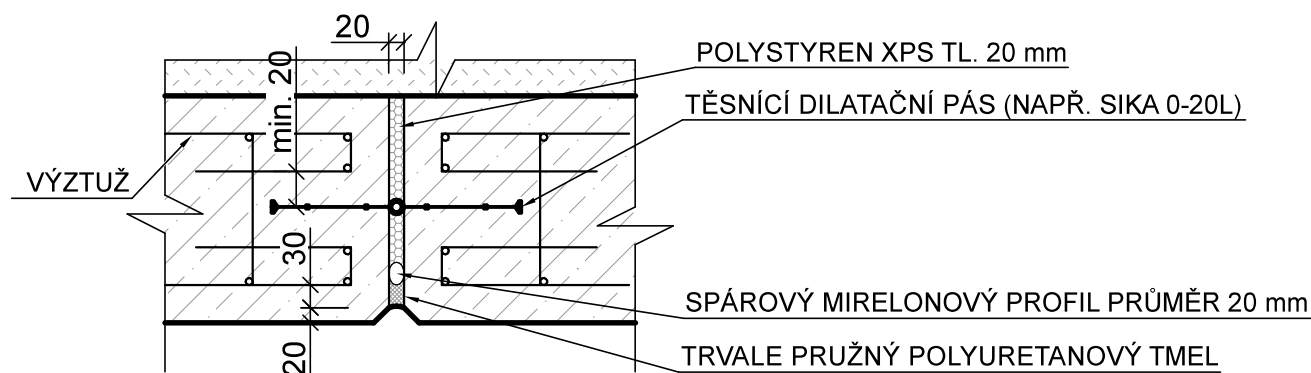

POZNÁMKA:

- PŘI PROVÁDĚNÍ DILATAČNÍ SPÁRY V PRVKU S VÝZTUŽÍ JE NUTNÉ UPRAVIT VÝZTUŽ TAK, ABY VZDÁLENOST MEZI VÝZTUŽÍ A TĚSNÍCÍM PÁSEM BYLA MINIMÁLNĚ 20 mm
- PRO ZKOSENÍ HRAN NA VZDUŠNÍM LÍCI BUDOU POUŽITY LIŠTY VLOŽENÉ DO BEDNĚNÍ
- HLOUBKA UKOTVENÍ DIL. PÁSU <= KRYTÍ BETONU
- TLOUŠTKA KONSTRUKCE >= CELKOVÁ ŠÍŘKA TĚSNICÍHO PÁSU
- PŘI ZMĚNĚ TLOUŠTKY DILATAČNÍ SPÁRY BUDOU VŠECHNY ROZMĚRY PRVKŮ UPRAVENY NA VELIKOST SPÁRY
- U VODOROVNĚ POLOŽENÉHO TĚSNICÍHO PÁSU MUSÍ BÝT PÁS INSTALOVÁN VE TVARU V POD ÚHLEM CCA 15° SMĚREM VZHŮRU
- POUŽITÍ MATERIÁLŮ MUSÍ BÝT V SOULADU S NÁVODEM POUŽITÍ A TECHNICKÝM LISTEM
- VZOR PLATÍ PRO SVISLÉ I VODOROVNÉ DILATAČNÍ SPÁRY

Vedoucí projektant:	Kreslil:	Zodp. proj.:	 REGIOPROJEKT BRNO <small>Projektová a inženýrská činnost v oboru stavby vodního, lesního hospodářství a krajinného inženýrství U Svitavy 2, 618 00 Brno IČ: 00220078 tel.: 606 033 120</small>	
Ing. Petr Marčák	Ing. Martin Pikna	Ing. Petr Marčák		
Investor: Krajský pozemkový úřad pro Zlínský kraj			Formát:	1 x A4
K.ú.: Korytná	Kraj: Jihomoravský kraj		Datum:	08/2020
Název akce / stavebního objektu: Nádrž N1 v lokalitě Nad Močířky, k. ú. Korytná			Stupeň PD:	DSP/DPS
			Archivační č.:	20008-14XR-PM
Obsah: Výkres výpustného zařízení			Měřítko: 1:10	Výkres. číslo: D.19.