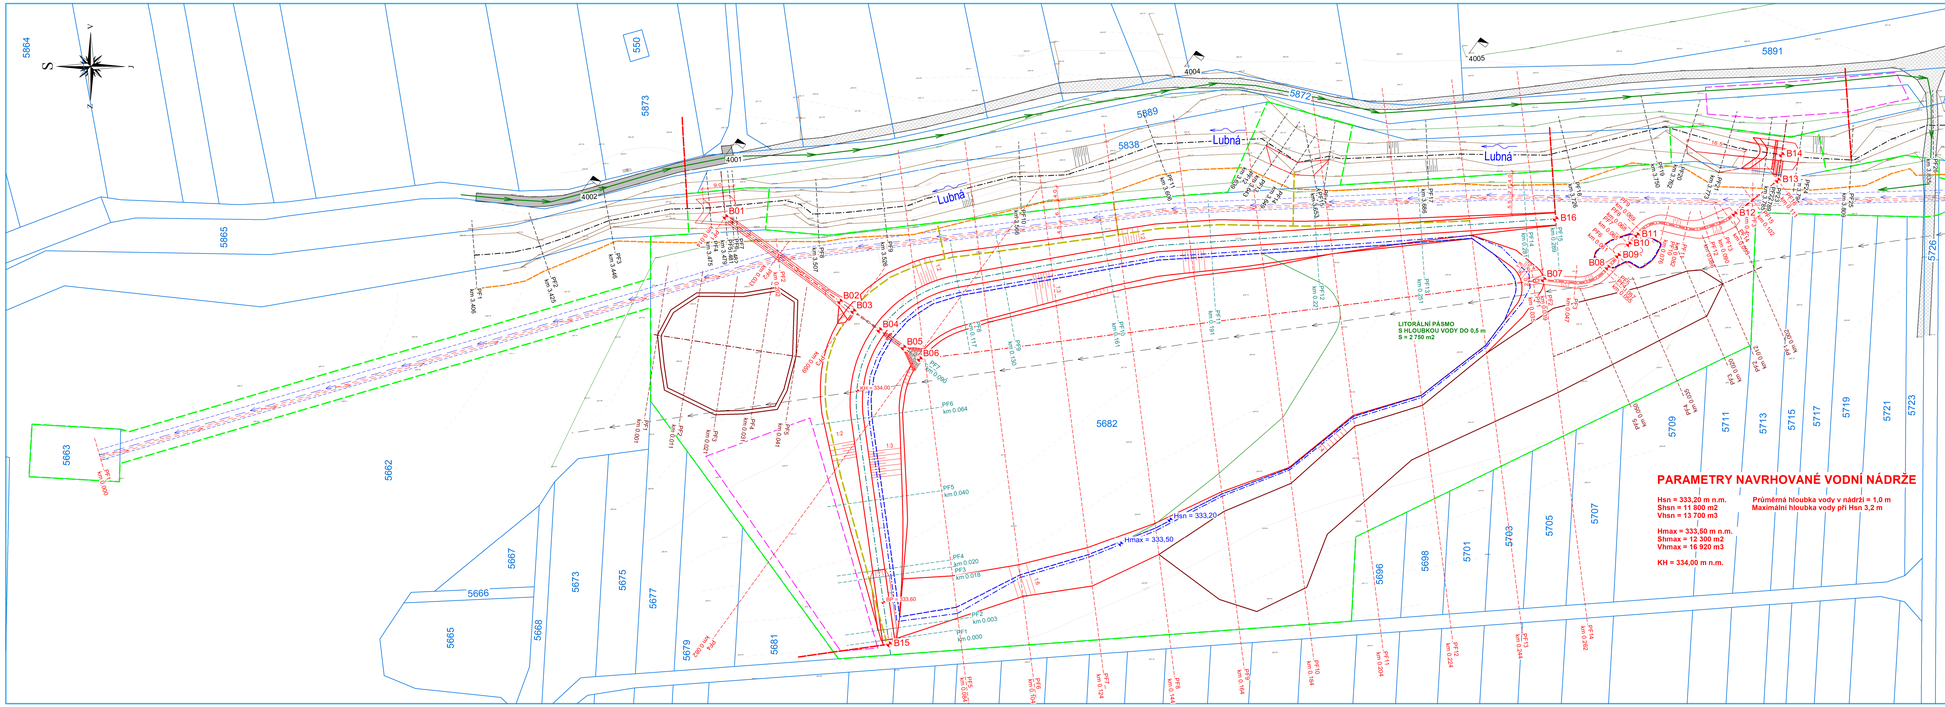

Nádrž N1 v lokalitě Nad Močířky, k. ú. Korytná

Vytyčovací výkres

M 1 : 500

PARAMETRY NAVRHOVANÉ VODNÍ NÁDRŽE

Hsn = 333,20 m n.m.
Shsn = 11 800 m2
Vhsn = 13 700 m3

Hmax = 333,50 m n.m.
Shmax = 12 300 m2
Vhmax = 16 920 m3

KH = 334,00 m n.m.

Průměrná hloubka vody v nádrži = 1,0 m
Maximální hloubka vody při Hsn 3,2 m

4003 PEVNÉ BODY

TABULKA PEVNÝCH BODŮ

BOD	X	Y	Z	Popis
4001	1196871.383	522853.623	329.998	vrtule
4002	1196830.078	522864.301	329.041	vrtule
4004	1197002.181	522828.542	334.492	hřeb
4005	1197083.273	522824.785	335.254	roxor

Tabulka vytyčovacích bodů

JEDNO BODU	STAVEBNÍ ČÍSLO do polygonu	Y	X	Z	Popis
B01	0,014	522871.462	1196871.211	327.87	Vyvážení do koryta toku
B02	0,054	522895.550	1196923.881	329.20	Závěrný práh vývaru
B03	0,059	522898.306	1196907.668	329.23	Výtokové čelo
B04	0,069	522903.703	1196915.126	334.00	Koruna hráze
B05	0,077	522908.678	1196921.999	329.71	Vlak do požírače
B06	0,083	522912.021	1196924.618	329.85	Lom ray nádrže
B07	0,262	522889.319	1197104.610	334.01	Zasázení nátěrového koryta do nádrže
B08	0,282	522885.875	1197122.928	333.59	Vyvážení z toků
B09	0,286	522882.506	1197125.642	333.35	Dno toků
B10	0,291	522879.198	1197128.939	333.33	Dno toků
B11	0,295	522876.612	1197131.267	333.65	Zasázení do toků
B12	0,325	522875.588	1197159.114	333.79	Vyvážení odběru
B13	0,340	522881.026	1197171.457	334.05	Vlak do odběru
B14	0,348	522883.639	1197172.542	334.06	Osa toku - hrový stav
B15	0,000	522993.381	1196917.877	334.02	Zavázání hráze LB
B16	0,289	522872.004	1197108.051	334.00	Zavázání hráze PB

LEGENDA

- HRANICE PARCEL
- OSA NÁDRŽE/PŘÍTOKU/HRÁZE/ODBĚRU
- PŘÍČNÉ ŘEZY
- HLAVNÍ VRSTEVNICE STÁVAJÍCÍHO TERÉNU
- VEDLEJŠÍ VRSTEVNICE STÁVAJÍCÍHO TERÉNU
- NÁVRHOVÝ STAV
- HRANICE STÁVAJÍCÍHO SOUVISLÉHO POROSTU
- NAVRŽENÉ OPEVNĚNÍ NS
- STÁVAJÍCÍ STAV
- HRANY/PATY KORYTA TOKU
- HRANICE SOUVISLÉHO POROSTU
- OBVOD STAVENIŠTĚ
- HLADINA V NÁDRŽI PŘI Hmax = 333,50 m n. m.
- NAVRŽENÝ LITORÁL
- NAVRŽENÉ TĚLESO HRÁZE
- ROVNANINA/POHOZ Z LOMOVÉHO KAMENE
- PROSTOR ZAŘÍZENÍ STAVENIŠTĚ/MEZIDEPONIE ZEMIN
- PŘÍSTUP NA STAVENIŠTĚ
- NÁVRH PŘELOŽKY VODOVODU
- STÁJICÍ VODOVOD
- OP TOKU 4,0 m OD HRANY KORYTA
- PATNÍ DRÁN

Zákres inženýrských sítí je pouze orientační a neslouží k jejich vytyčení.
Před zahájením stavebních prací bude provedeno vytýčení inženýrských sítí.

Polohopisný systém: S-JTSK; Výškový systém: B.p.v.

Vedoucí projektant:	Kreslil:	Zodpovědný projektant:
Ing. Petr Martiák	Ing. Martin Plíška	Ing. Petr Martiák

REGIOPROJEKT BRNO
Příkopy 6, 602 00 Brno, tel. 547 211 111, fax 547 211 100, www.rpbrno.cz
IČ: 60193638, DIČ: CZ60193638, zapsán u OR KS v Brně, oddíl B, vložka 1400

Stavebník: Krajský pozemkový úřad pro Zlínský kraj

K.ú.: Korytná	Kraj: Zlínský	Formát:	14 x A4
Název akce / stavebního objektu: Nádrž N1 v lokalitě Nad Močířky, k. ú. Korytná		Datum:	08/2020
		Stupeň PD:	DSPDPS
		Archivační č.:	20008-14XR-PM

Obsah:	Měřítko:	Výkres číslo:
Vytyčovací výkres	1 : 500	C.4.1

Tisk: 08.04.2020