


KÓTY DNA:

KÓTY NIVELETY:

KÓTY TERÉNU:


STANIČENÍ:

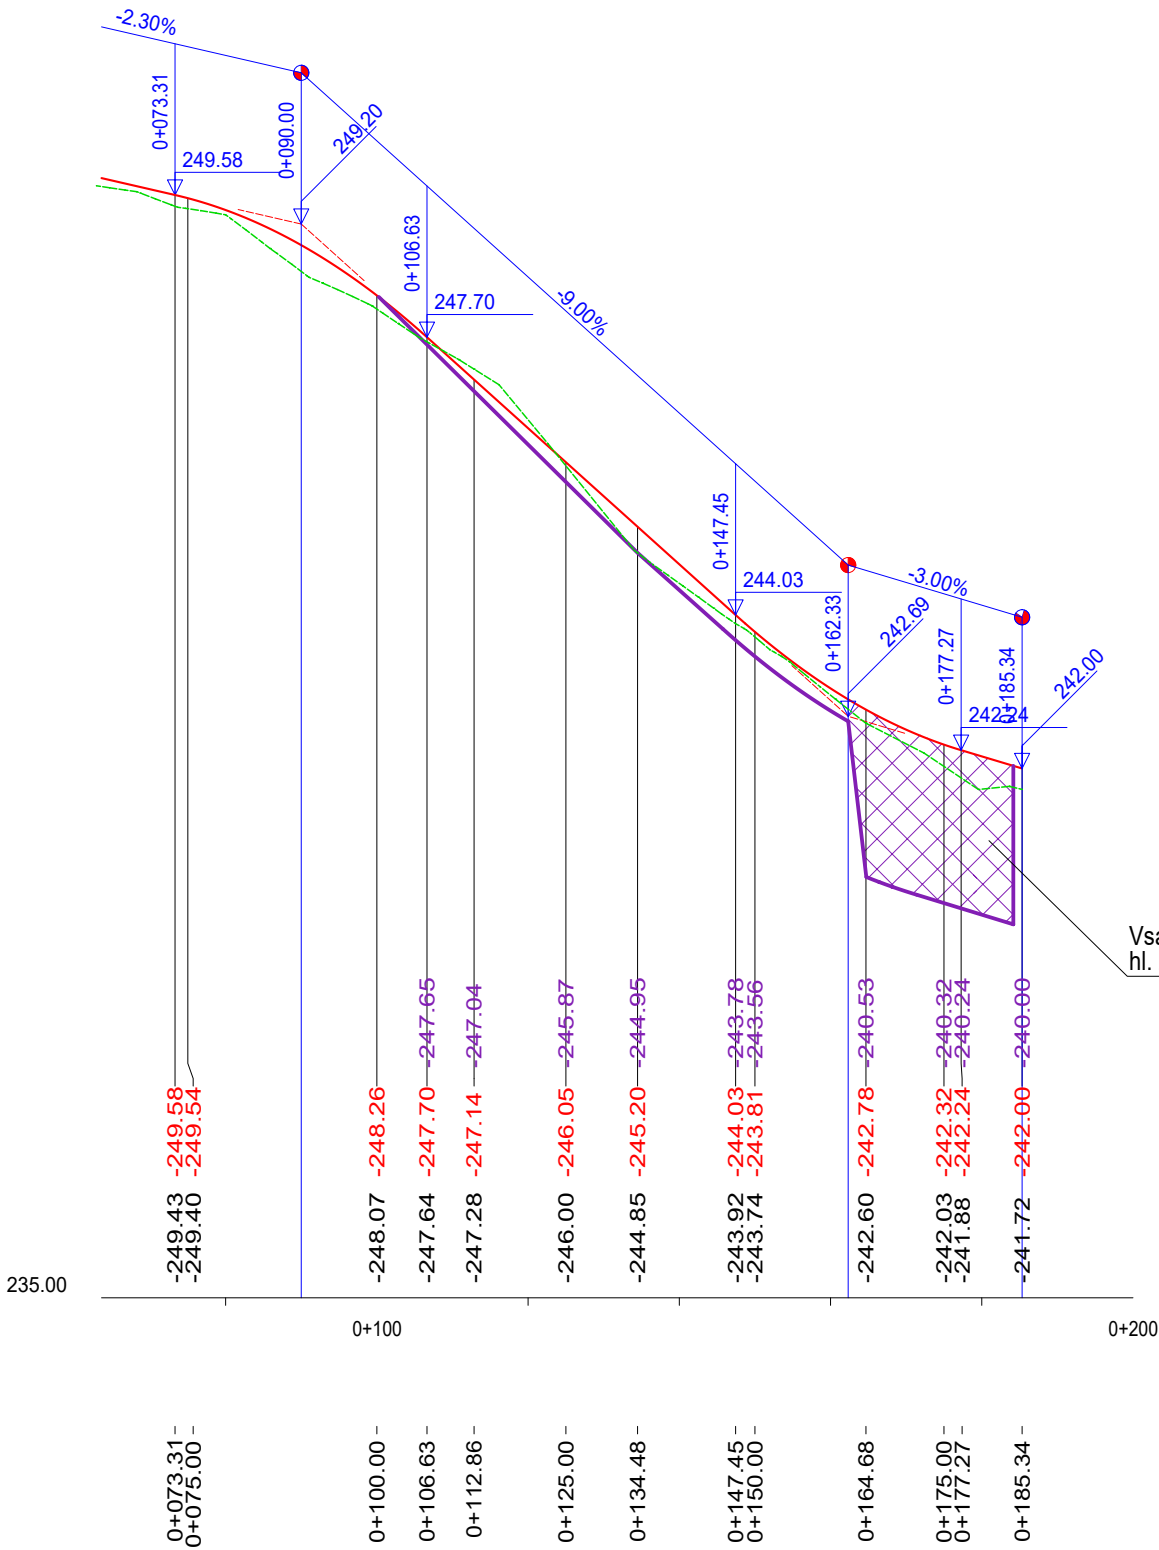

LEGENDA ČAR

- PŮVODNÍ TERÉN
- DNO VÝKOPU
- NIVELETA VOZOVKY

Souřadnicový systém S-JTSK  
Výškový systém Bpv

objednatel: Česká republika- Státní pozemkový úřad, Krajský pozemkový úřad pro Středočeský kraj, Pobočka Mělník						vyhotovení:	
generální projektant stavby: ARTECH spol. s r.o. Dušní 112/16, 110 00 Praha . IČ: 25024671							
vypracoval (projektant):		autorizoval (zodpovědný projektant)		řízení projektu (hlavní inženýr projektu):		zhotovitel části projektu	
						 PROJEKTOVÁ PŘÍPRAVA A REALIZACE STAVEB	
kraj:	Středočeský	st.úřad:	Mělník	obec:	Mělnické Vtelno		
<b>ZPRACOVÁNÍ PROJEKTOVÝCH DOKUMENTACÍ V 15 KATASTRÁLNÍCH ÚZEMÍ- ČÁST 12 ZPRACOVÁNÍ PROJEKTOVÝCH DOKUMENTACÍ V K.Ú. VYSOKÁ LIBEŇ- DOKUMENTACE II. C. STAVEBNÍ ČÁST C.6 SO 302 - ODVODŇOVACÍ PRVKY VPC6b</b>						stupeň PD	DSP, DPS
						datum	09/2016
						formát	2xA4
						měřítko	1:1000/100
						zakázka	1850
PODÉLNÝ PROFIL						číslo (ozn.) dokumentu:	03.