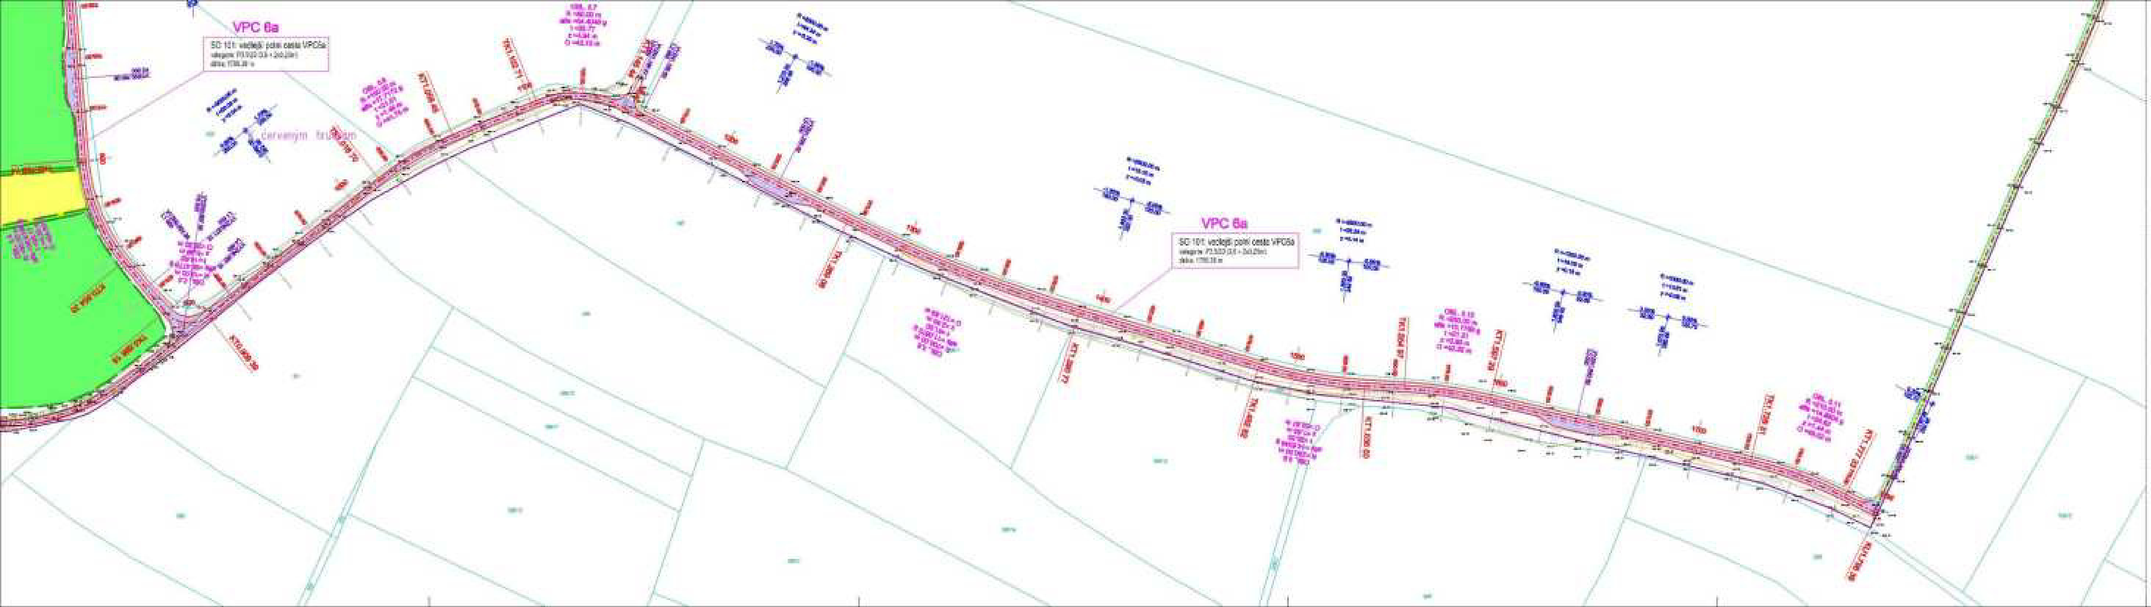

LEGENDA:

- KOMUNIKACE - ASFALTOVÝ BETON
- KOMUNIKACE - PENETRAČNÍ MAKADAM
- KOMUNIKACE - ŠTĚRKOVÝ TRÁVNÍK
- DOPROVODNÁ ZELEŇ

- HRANY KOMUNIKACE
- ZAMĚŘENÍ STÁVAJÍCÍHO STAVU
- HRANICE POZEMKU

INŽENÝRSKÉ SÍTĚ:

- CETIN a.s.
- VODOVOD - Středočeské vodárny a.s.
- KANALIZACE - Středočeské vodárny a.s.
- NN - ČEZ Distribuce a.s.
- VN - ČEZ Distribuce a.s.

Souřadnicový systém S-JTSK
Výškový systém Bpv

objednatel	Česká republika - Státní pozemkový úřad, Krajský pozemkový úřad pro Středočeský kraj, Pobočka Mělník	zpracovatel
projektant (autorský dozor)	ARTECH spol. s r.o. Sokol 1240, 110 00 Praha 1-Nové Město Kopsa pro Kladno 2/Dolní 182, 470 01 Česká Lípa E-mail: artech@artech.cz, tel.: 487 811 782	
zpracovatel dokumentace	autorizovaný inženýrský projektant	číslo autorizace, razítko a podpis autora
		ARTECH projektování inženýrských a dopravních staveb
	Krajský pozemkový úřad pro Středočeský kraj, Pobočka Mělník	
stupeň: DPS/provedení	měřítko: 1:1000	datum: Vrbová Vrutice

ZPRACOVÁNÍ PROJEKTOVÝCH DOKUMENTACÍ V IS KATASTRÁLNÍCH ÚZEMÍ ČÁST 12 ZPRACOVÁNÍ PROJEKTOVÝCH DOKUMENTACÍ V K.Ú. VYSOKÁ U LIBŠE DOKUMENTACE D. D. STAVEBNÍ ČÁST C.1.SO 101 - POLNÍ CESTA VPC6a V K.Ú. VYSOKÁ U LIBŠE	zpracováno: DSP, DPS datum: 09/2020 formát: x A4 měřítko: 1: 1.000 velikost: 1000
SITUACE - DÍL 2	číslo výkresu / číslo listu: 02.2